
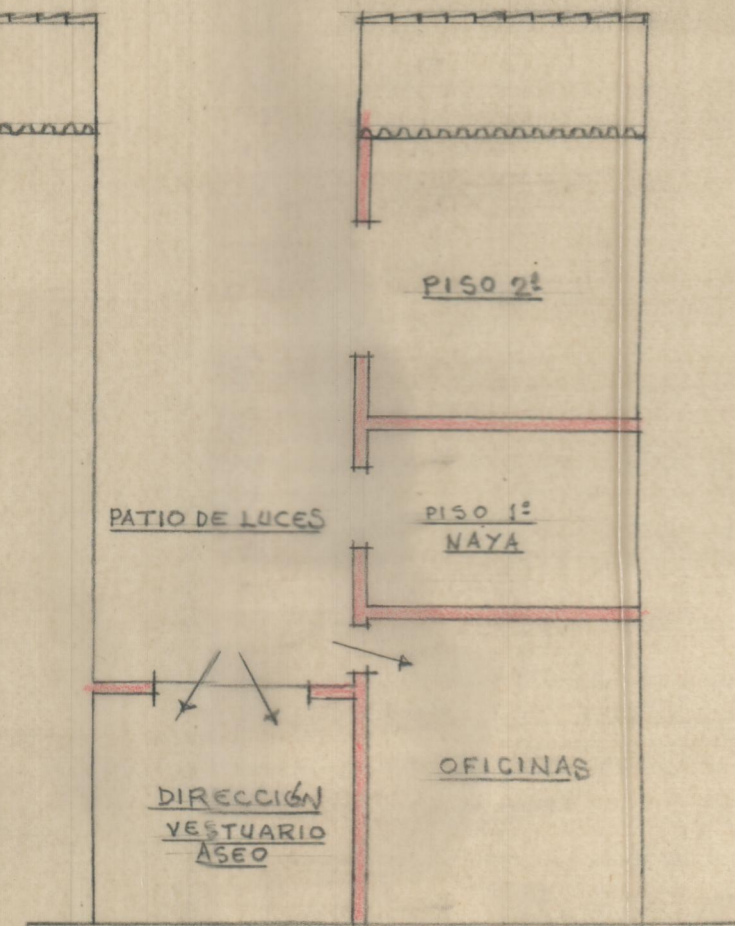


ESCALA=1:100

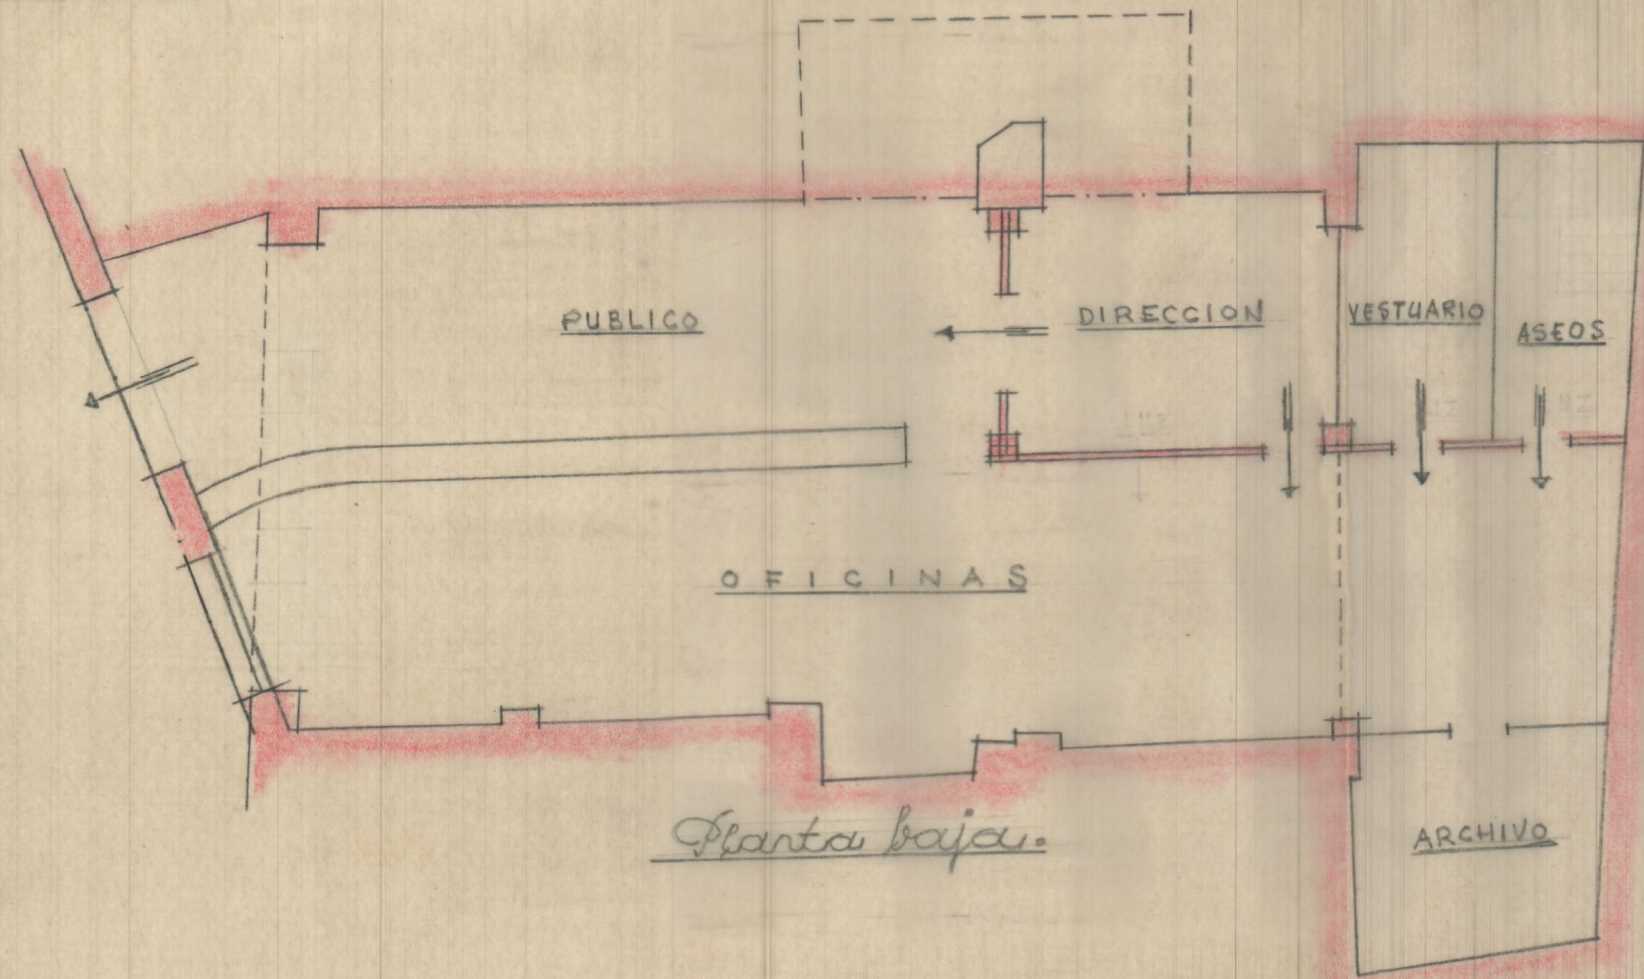

Sección transversal