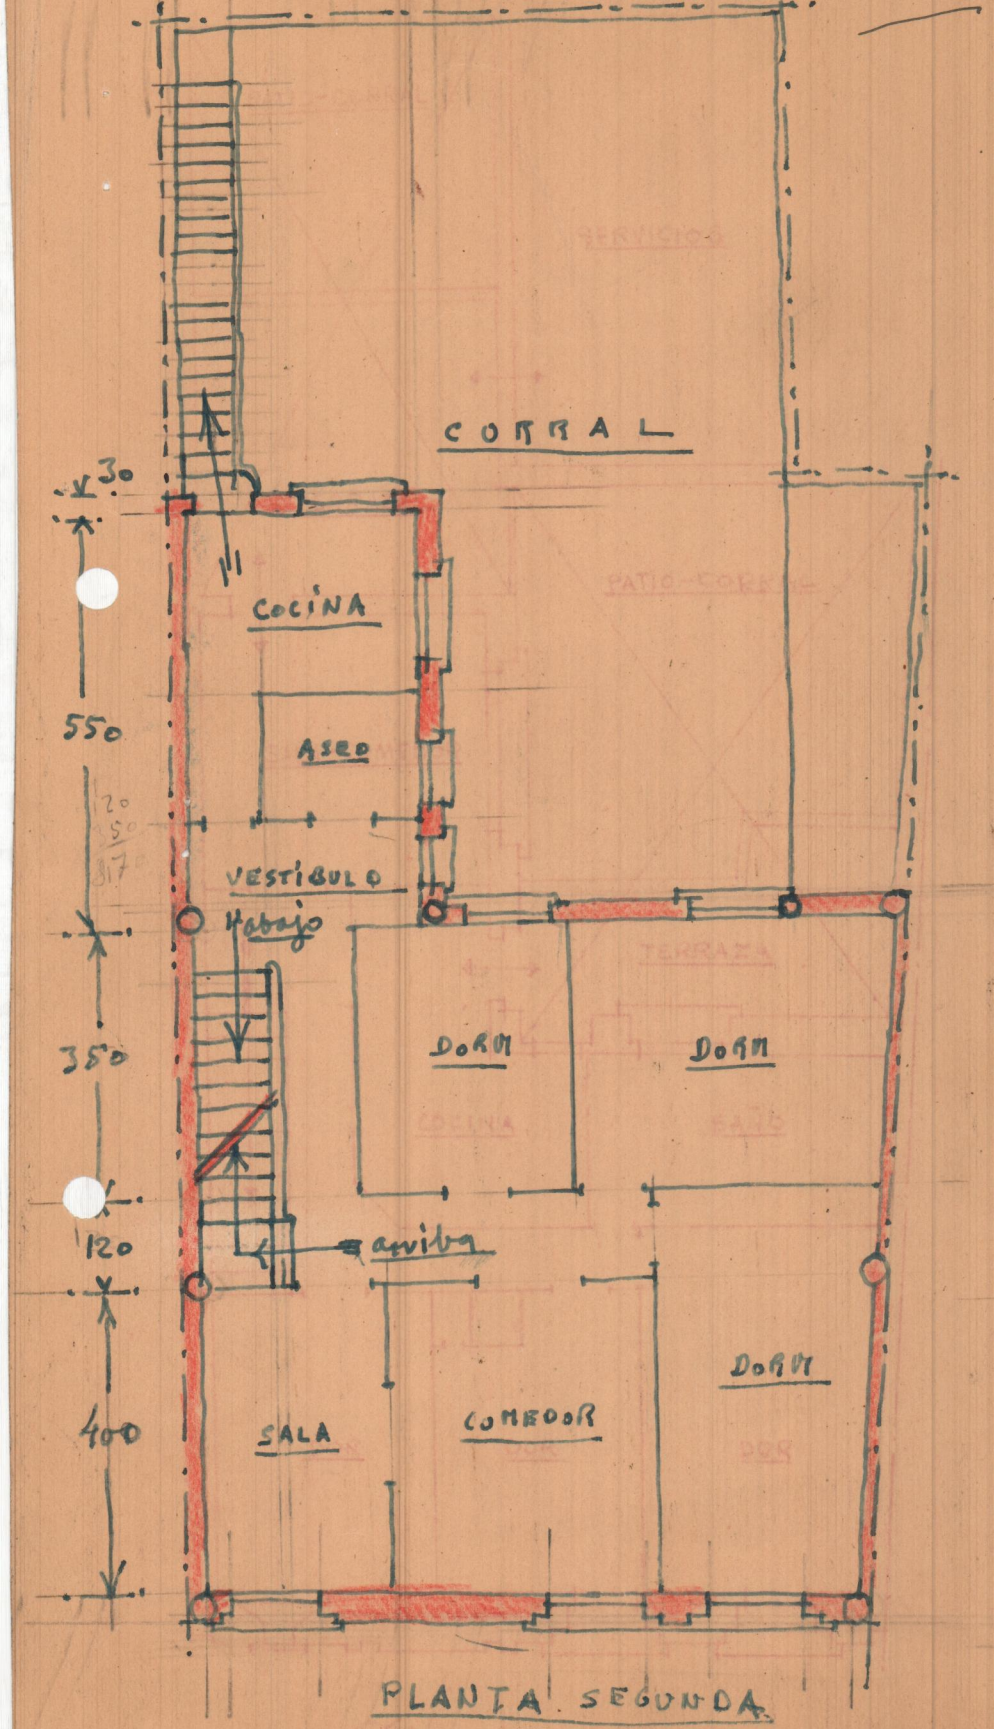

PLANTA SEGUNDA

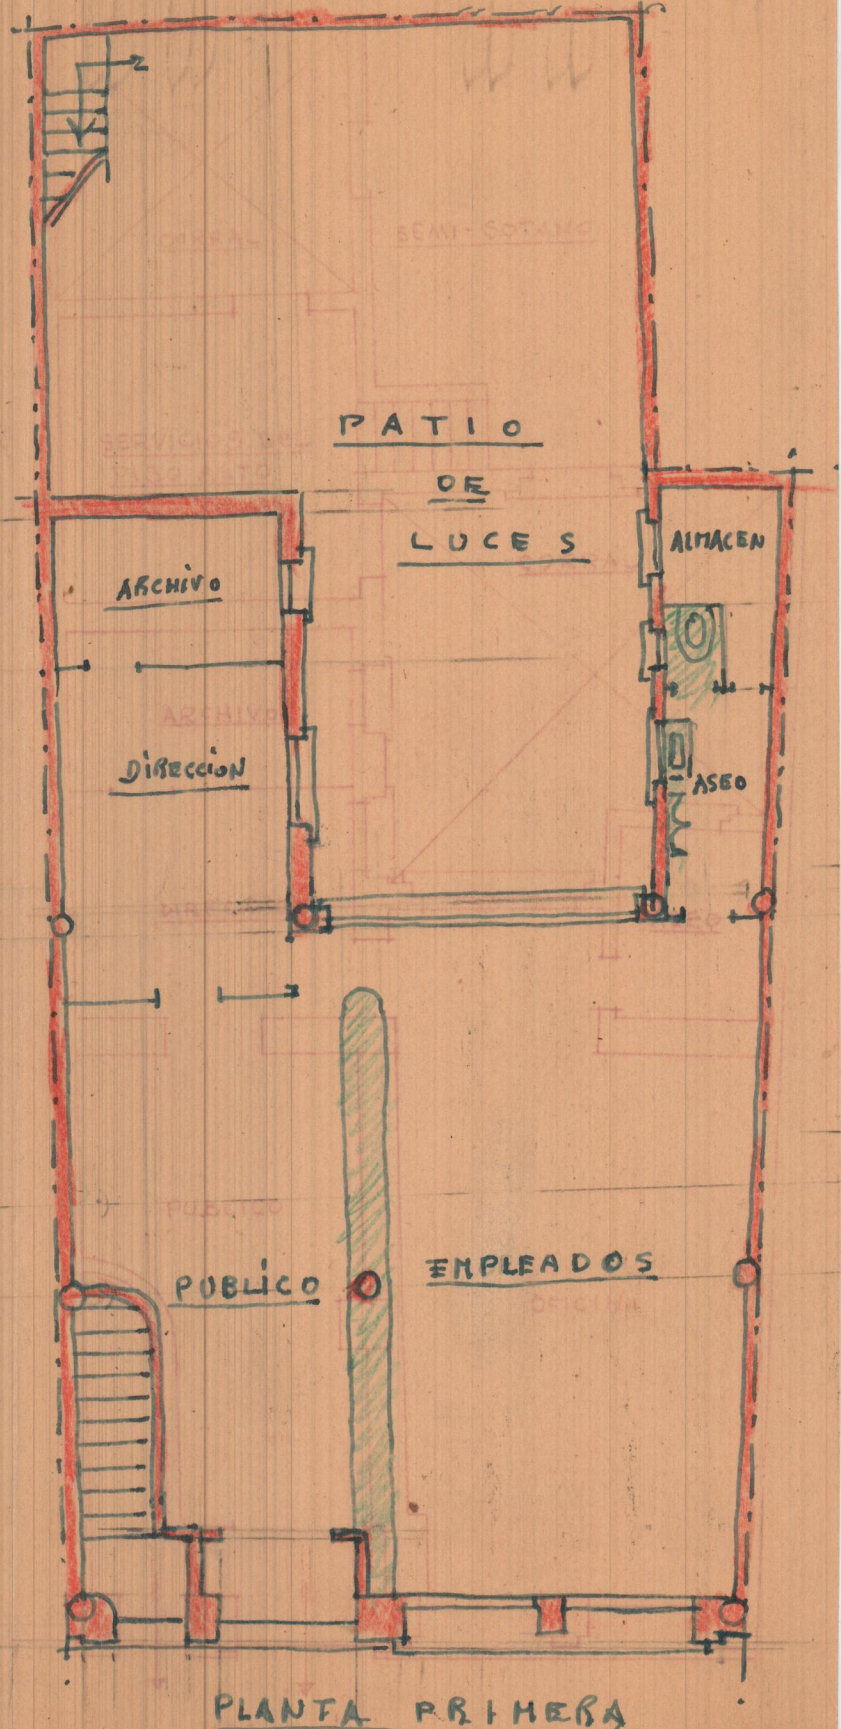

PLANTA PRIMERA