



BANCO DE VALENCIA EN BUÑOL ESCALA=1:100

Valencia Junio de 1952
EL ARQUITECTO

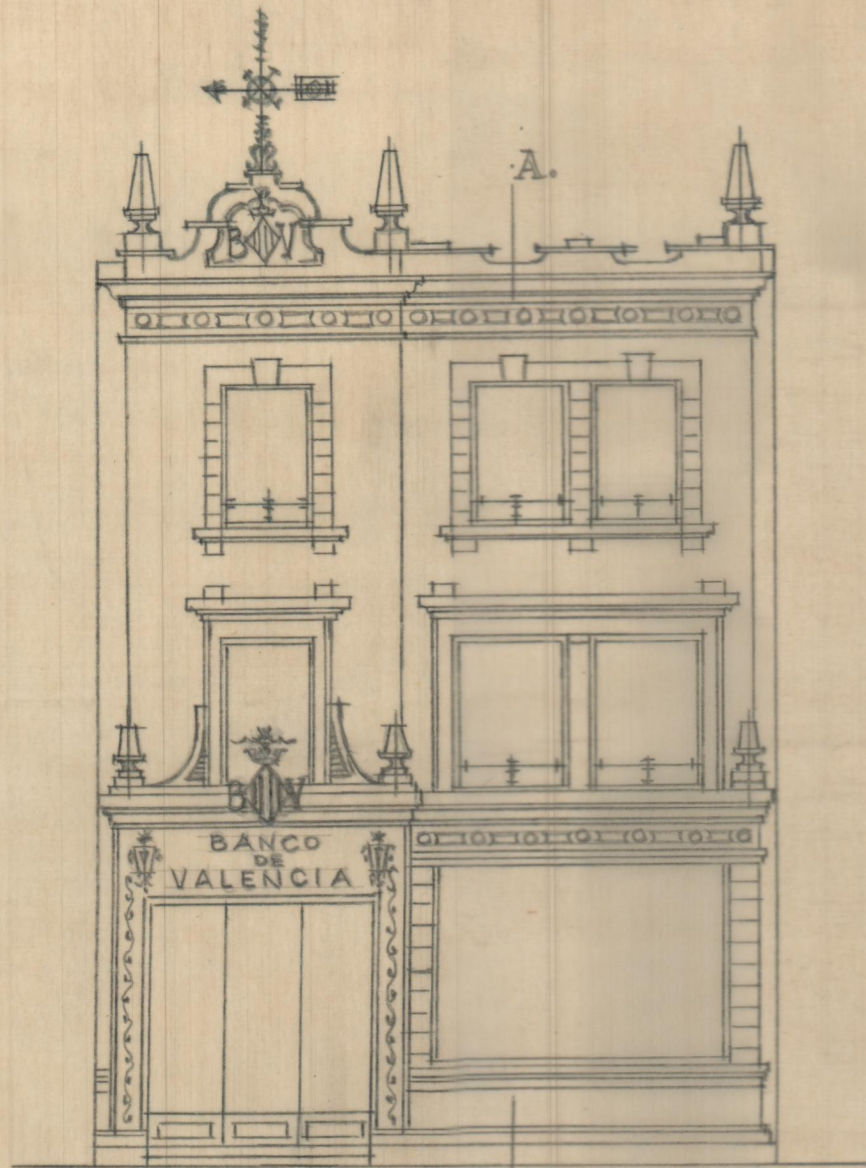

Fachada

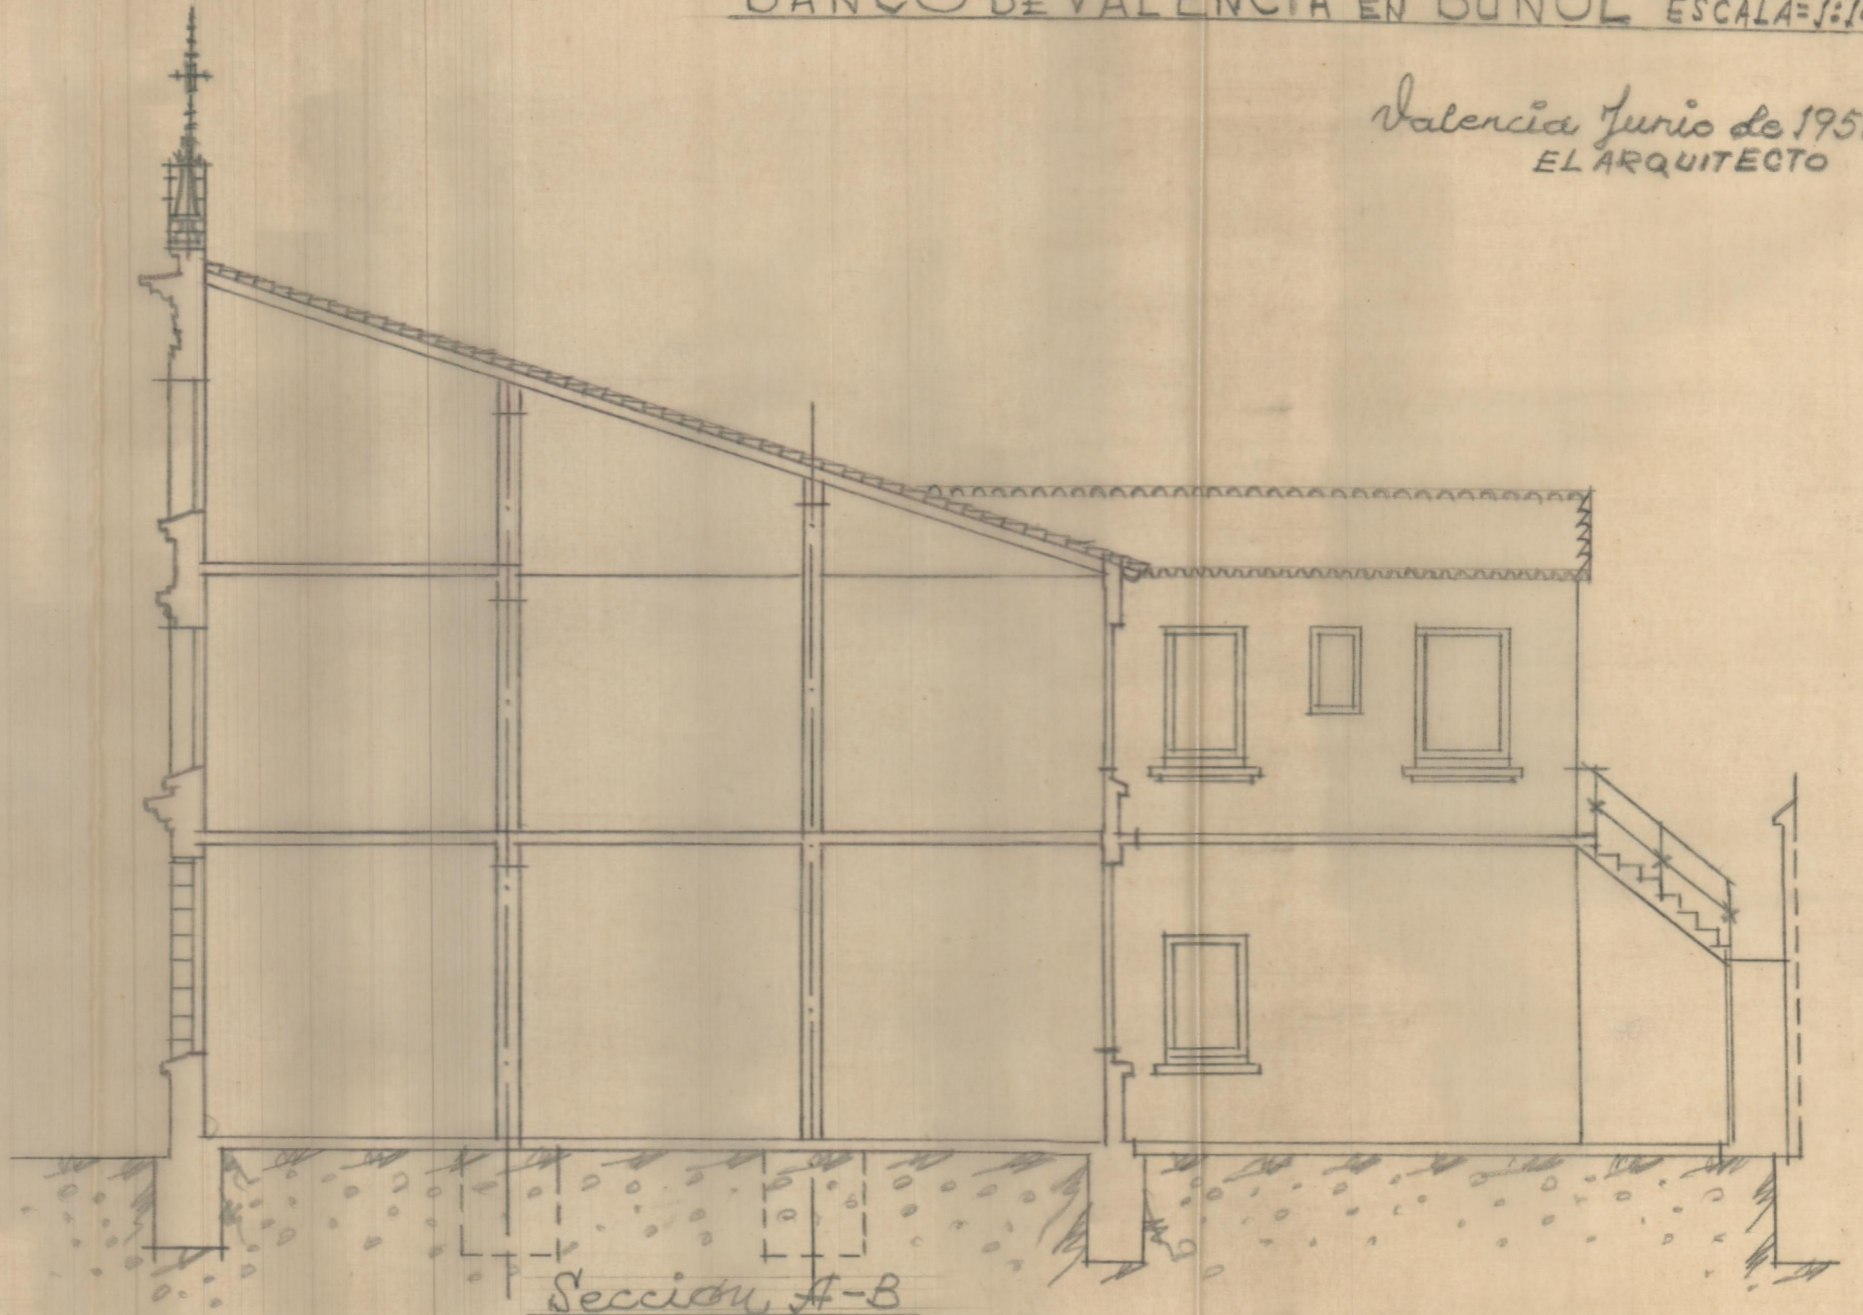

Sección A-B