


FACHADA

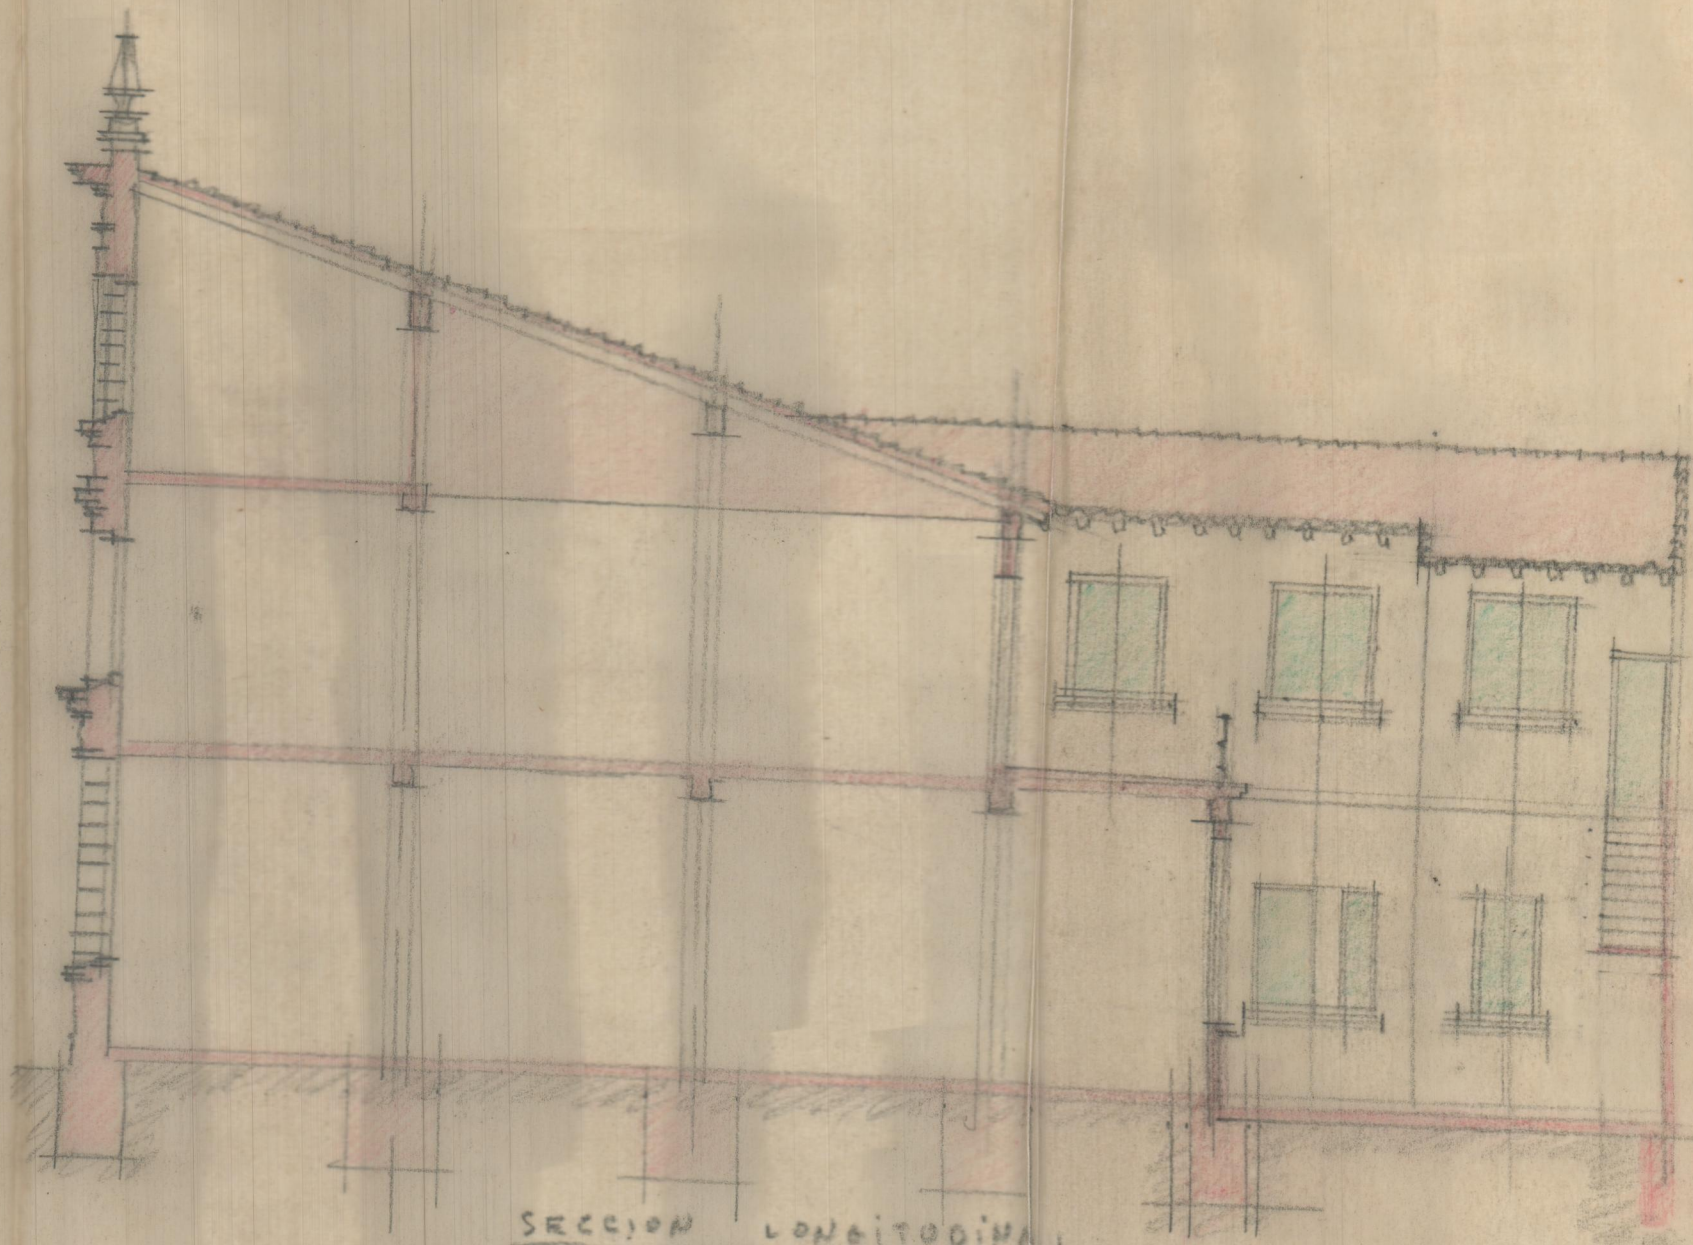

SECCION LONGITUDINAL