




Planta de simientos y vigas  
A LA ALCANTARILLA PUBLICA

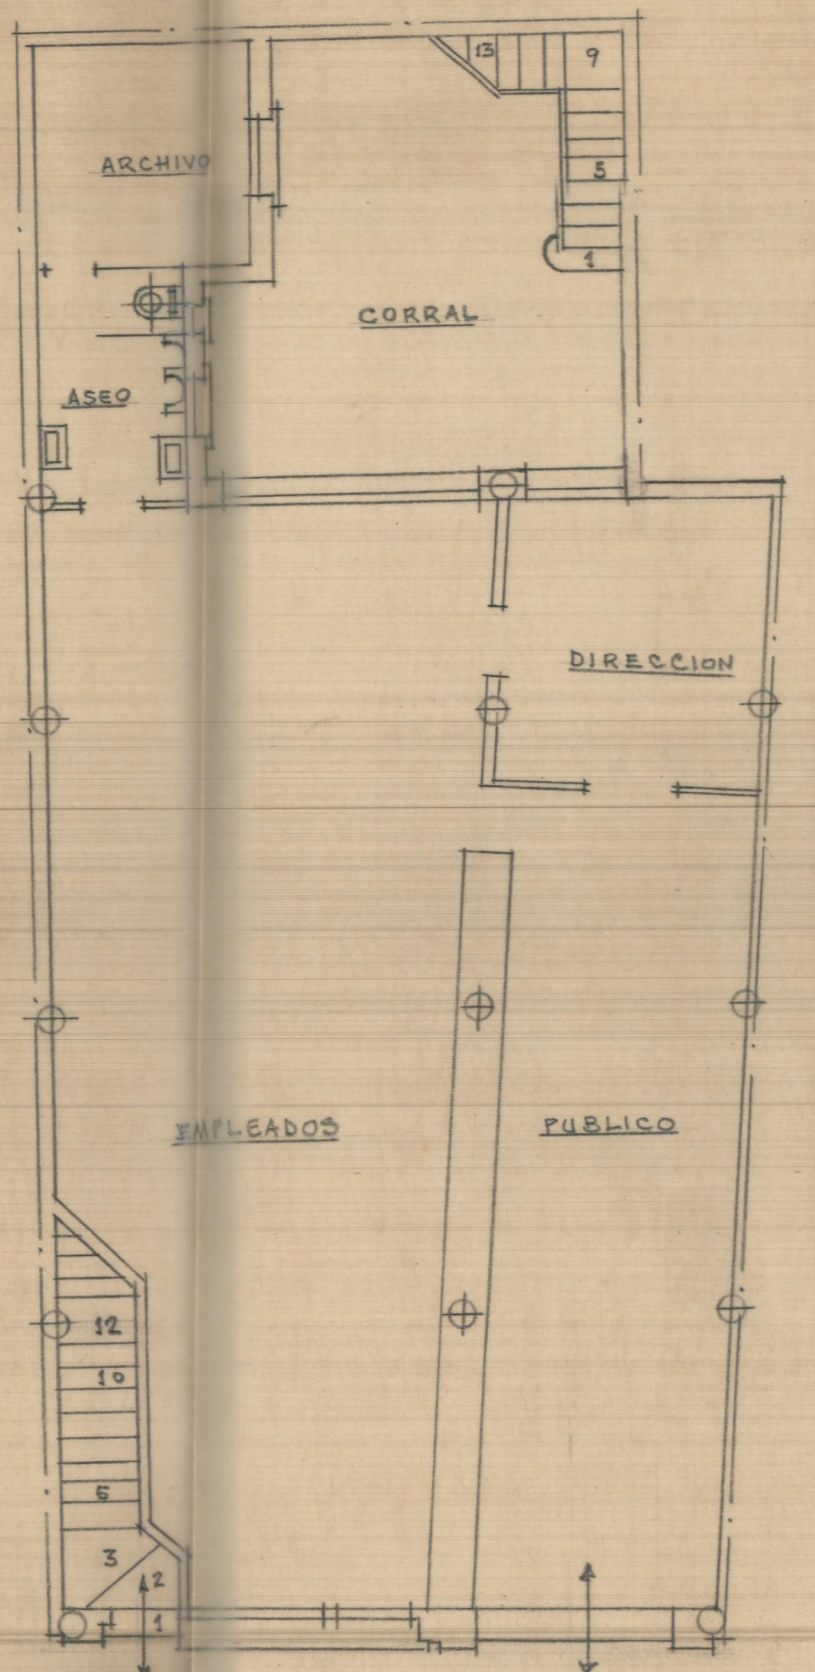


Planta baja

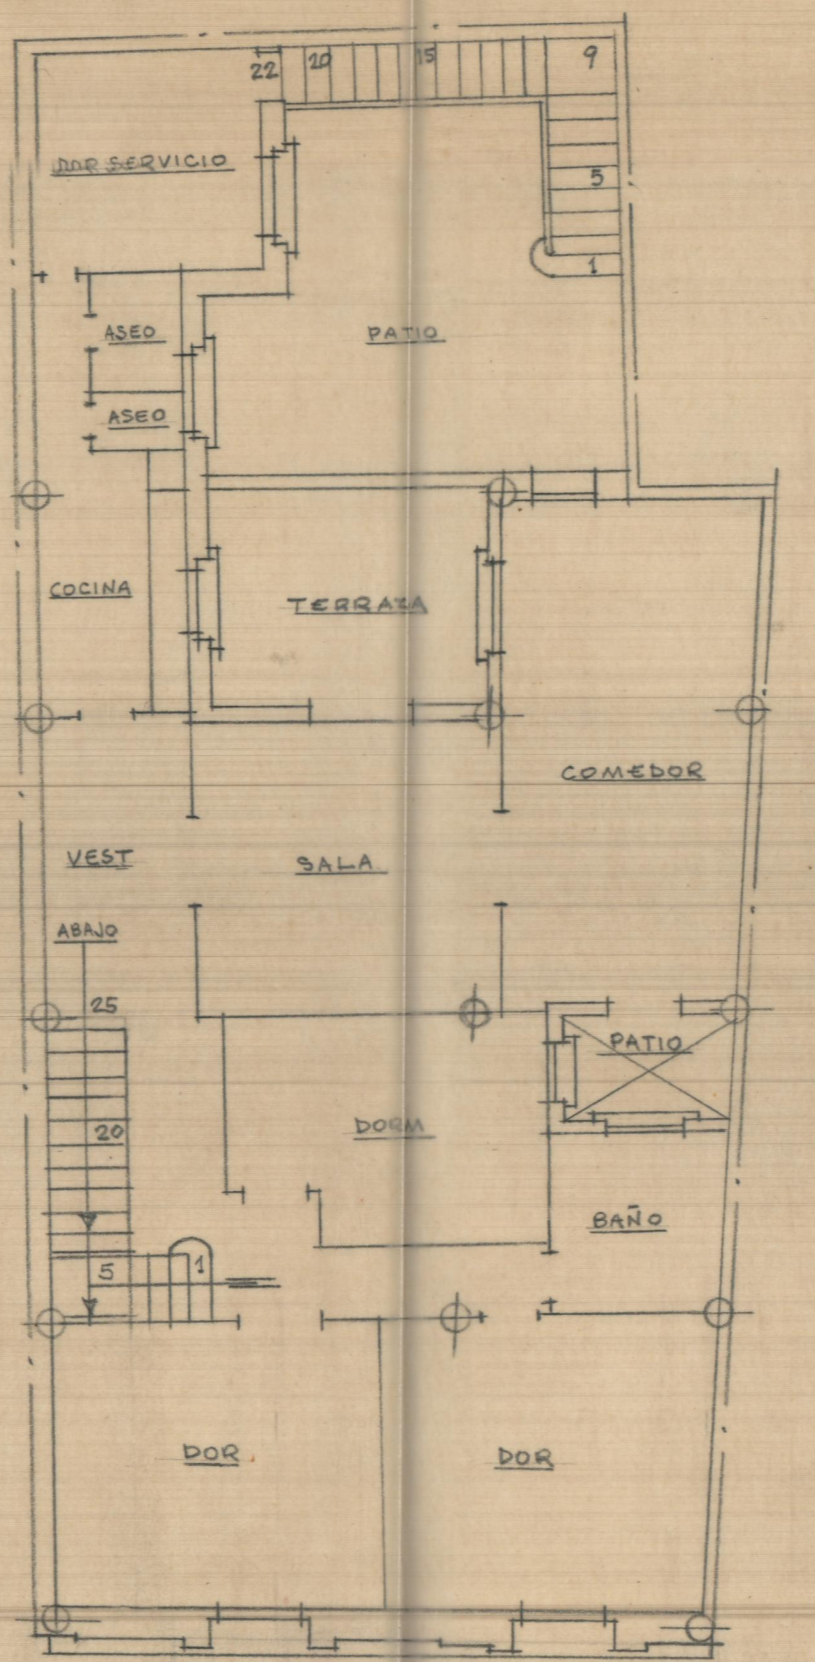

Planta segunda

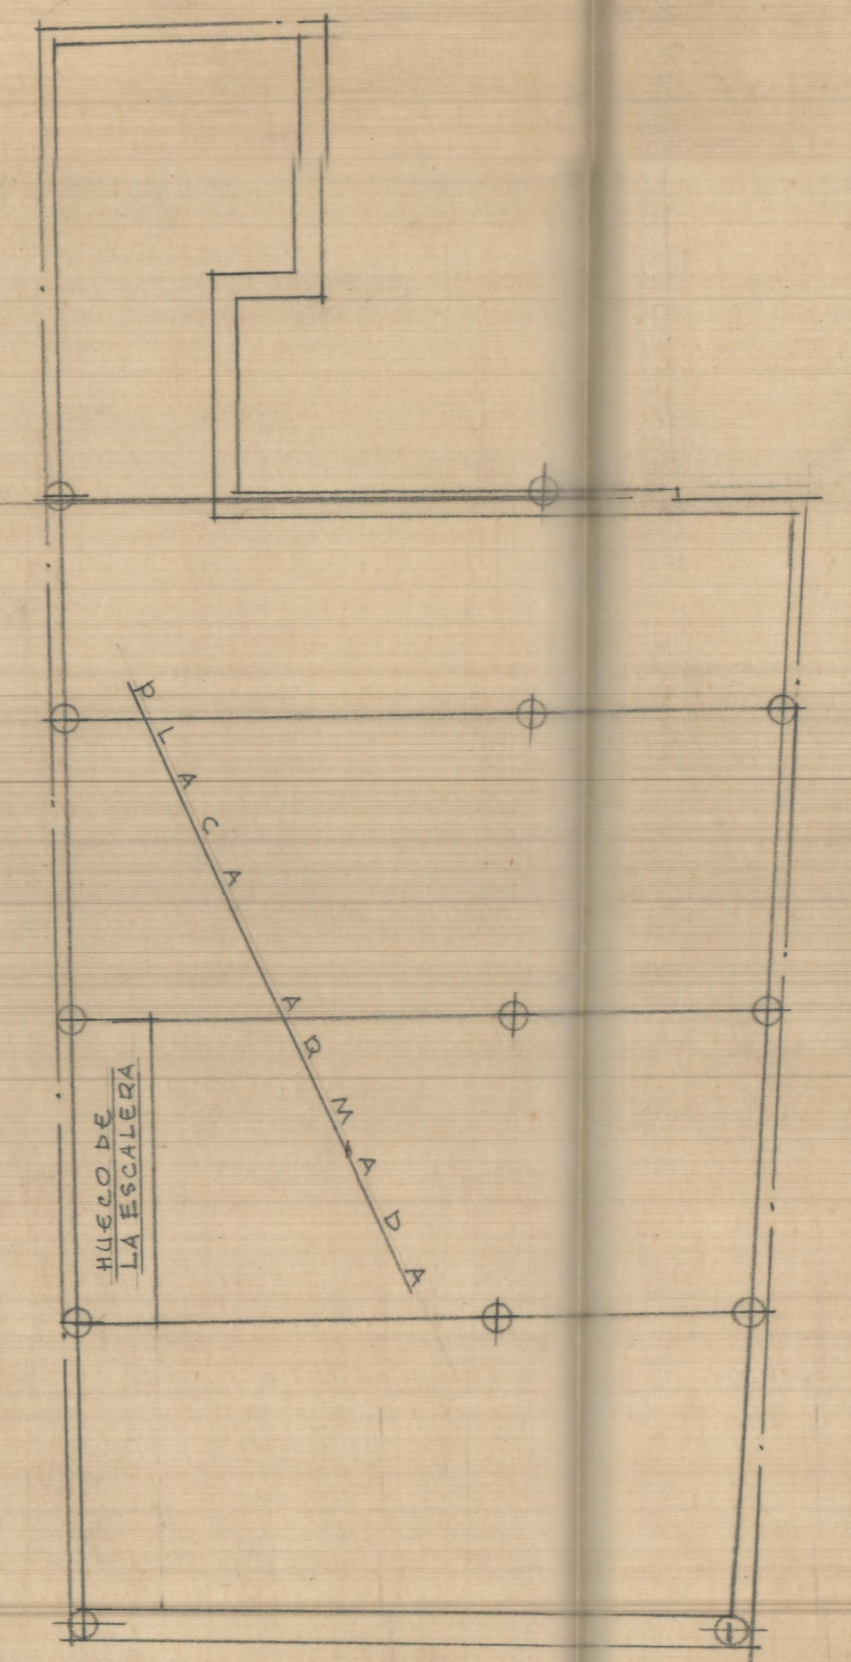


Planta del primer entramado de fierros

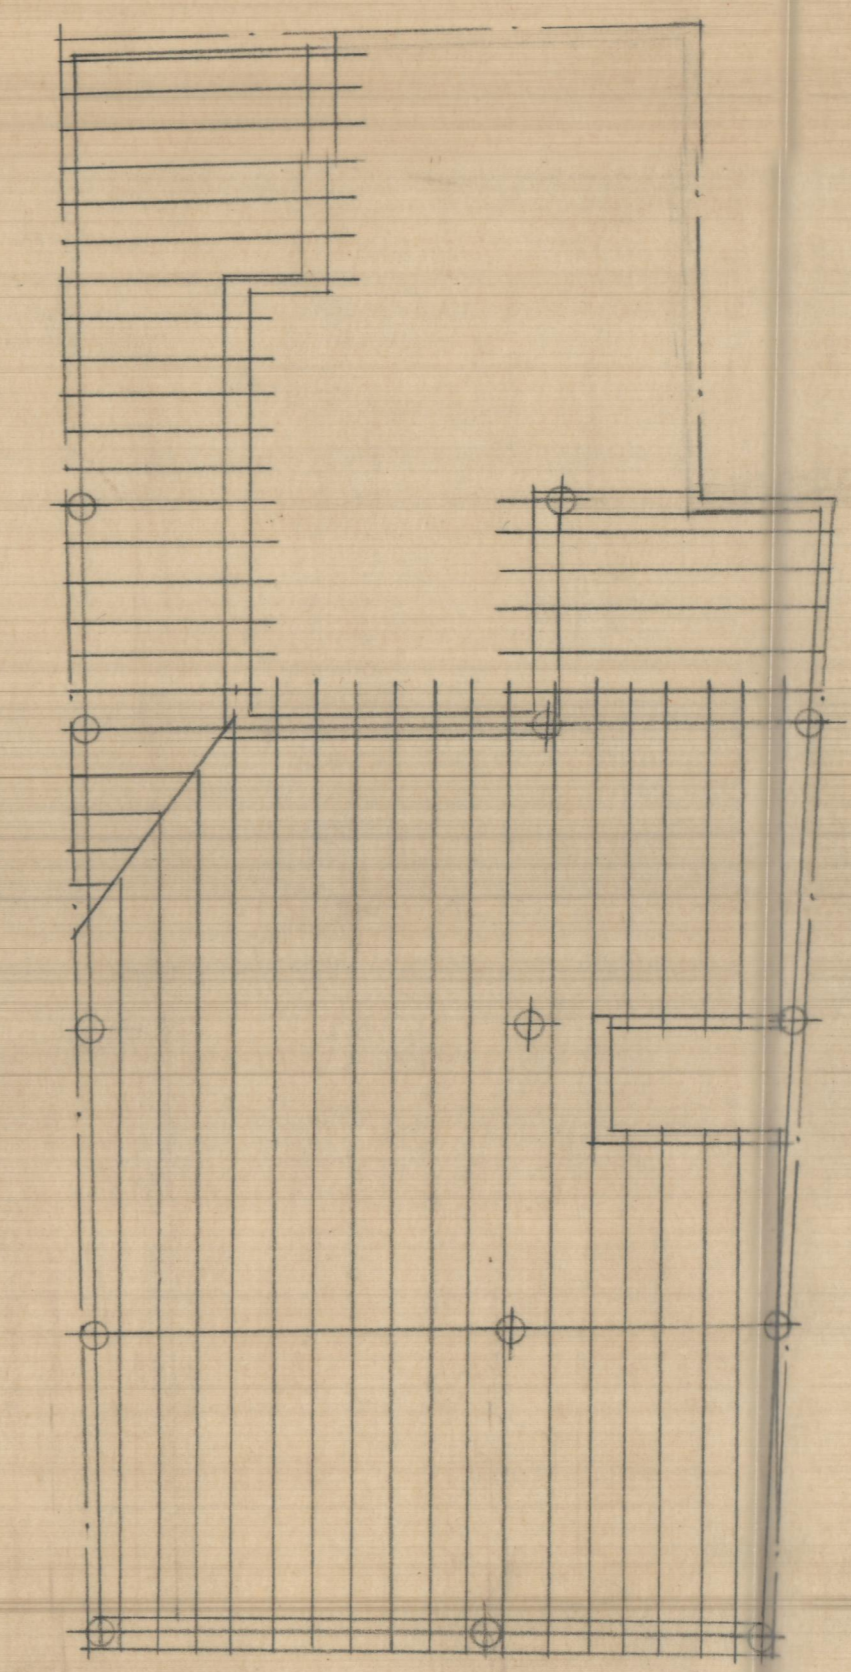


Planta de entramado de subiertas

BANCO DE VALENCIA EN BUÑOL ESCALA=1:100

Valencia Julio de 1952  
EL ARQUITECTO

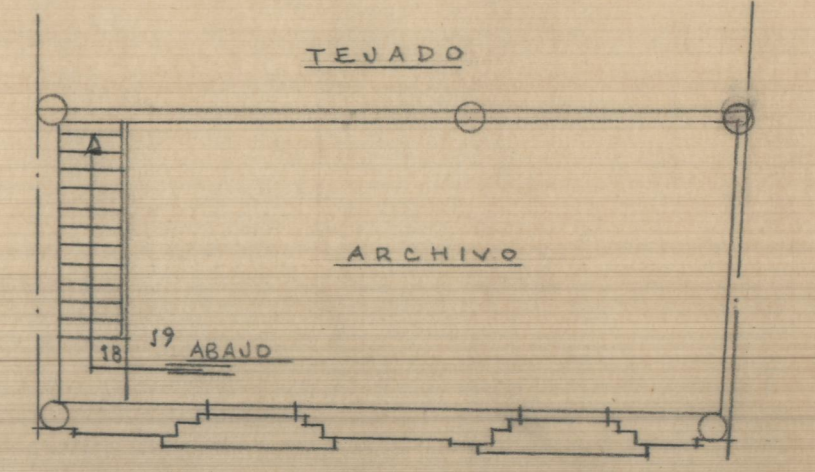

Disposicion planta tercera

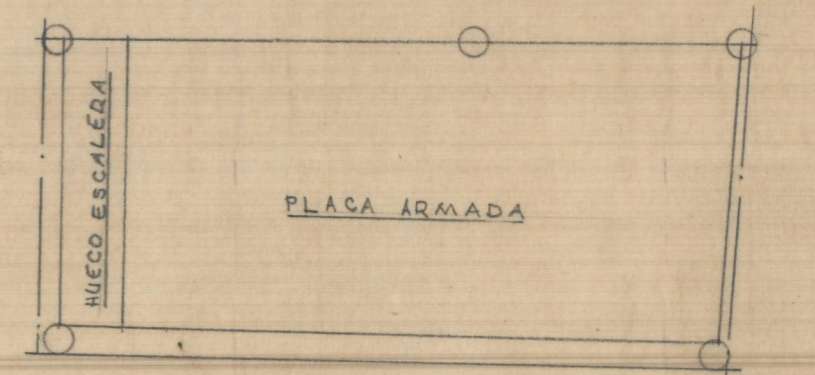

Entramado fierro tercera planta