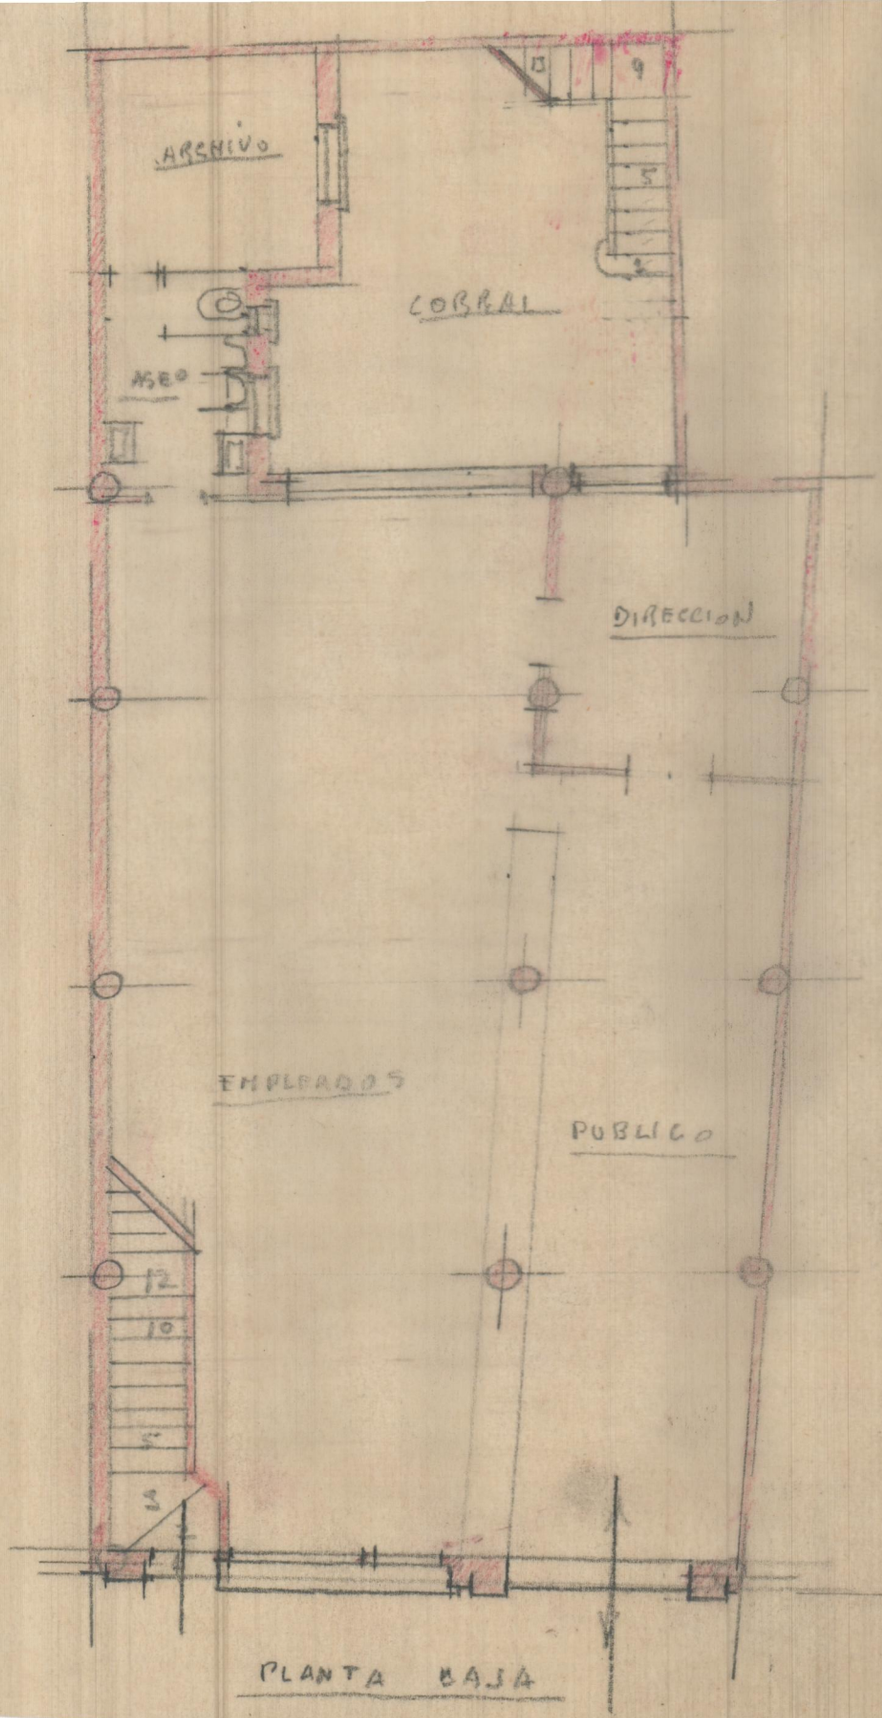
ARCHIVO
COBRAL
ASEO
DIRECCION
EMPLEADOS
PUBLICO
PLANTA BAJA

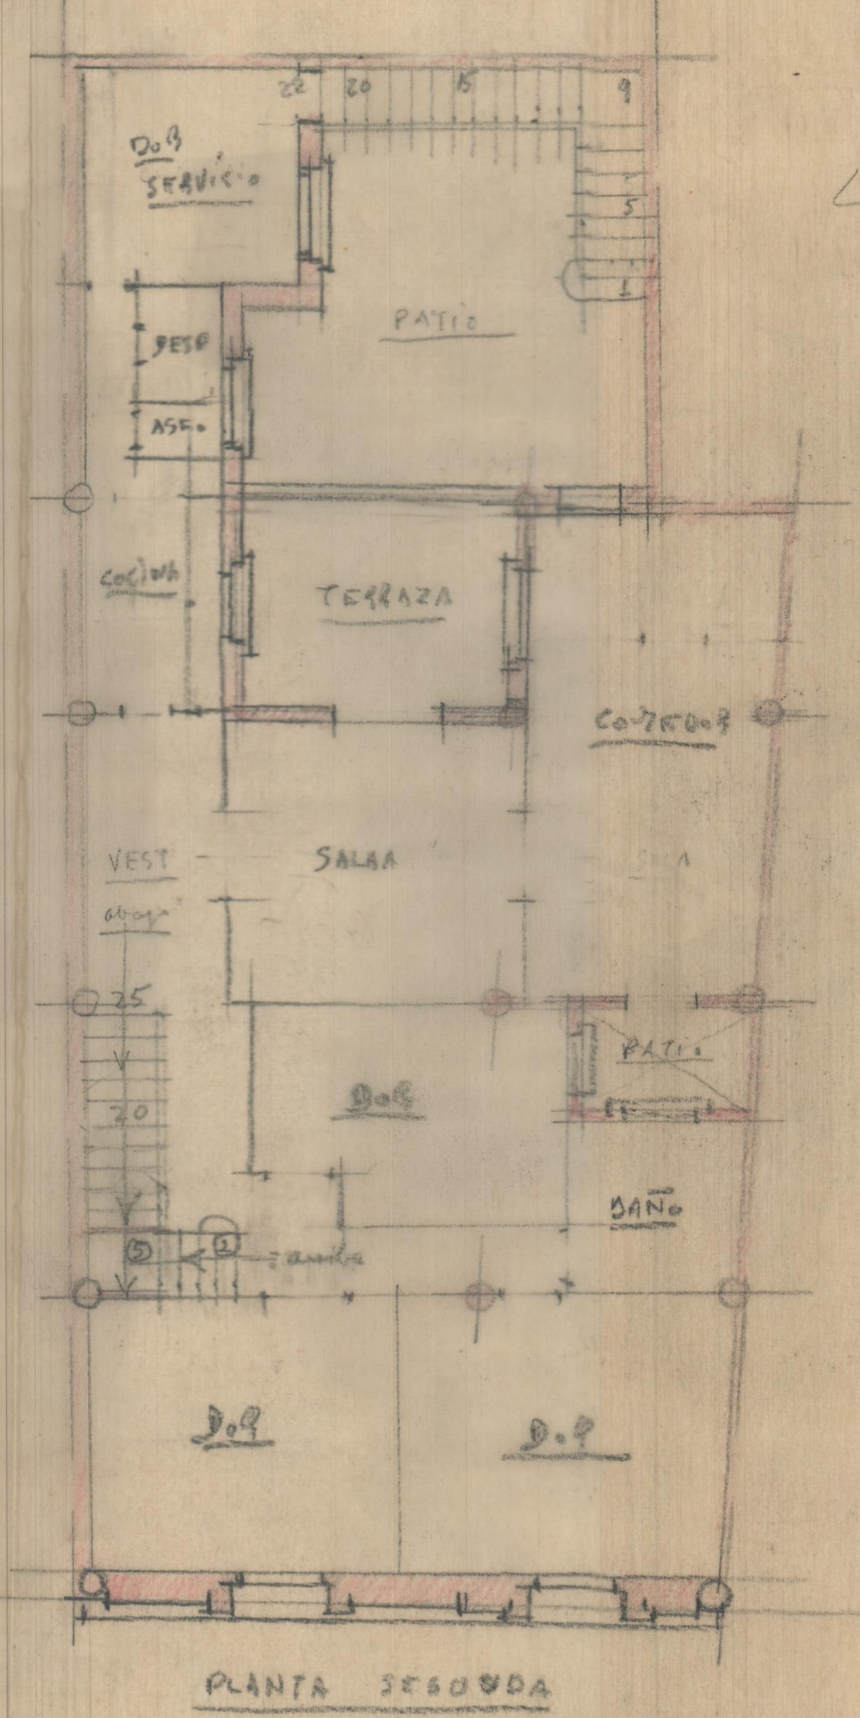
DOB SERVICIO
PATIO
ASEO
COCINA
TERRAZA
COMEDOR
VEST
SALAA
PATIO
DOB
BAÑO
DOB
DOB
PLANTA SEGUNDA