



DANCO DE VALENCIA
 EN BUNOL
 F. - 1:100

Valencia, Junio 1952
 El Arquitecto

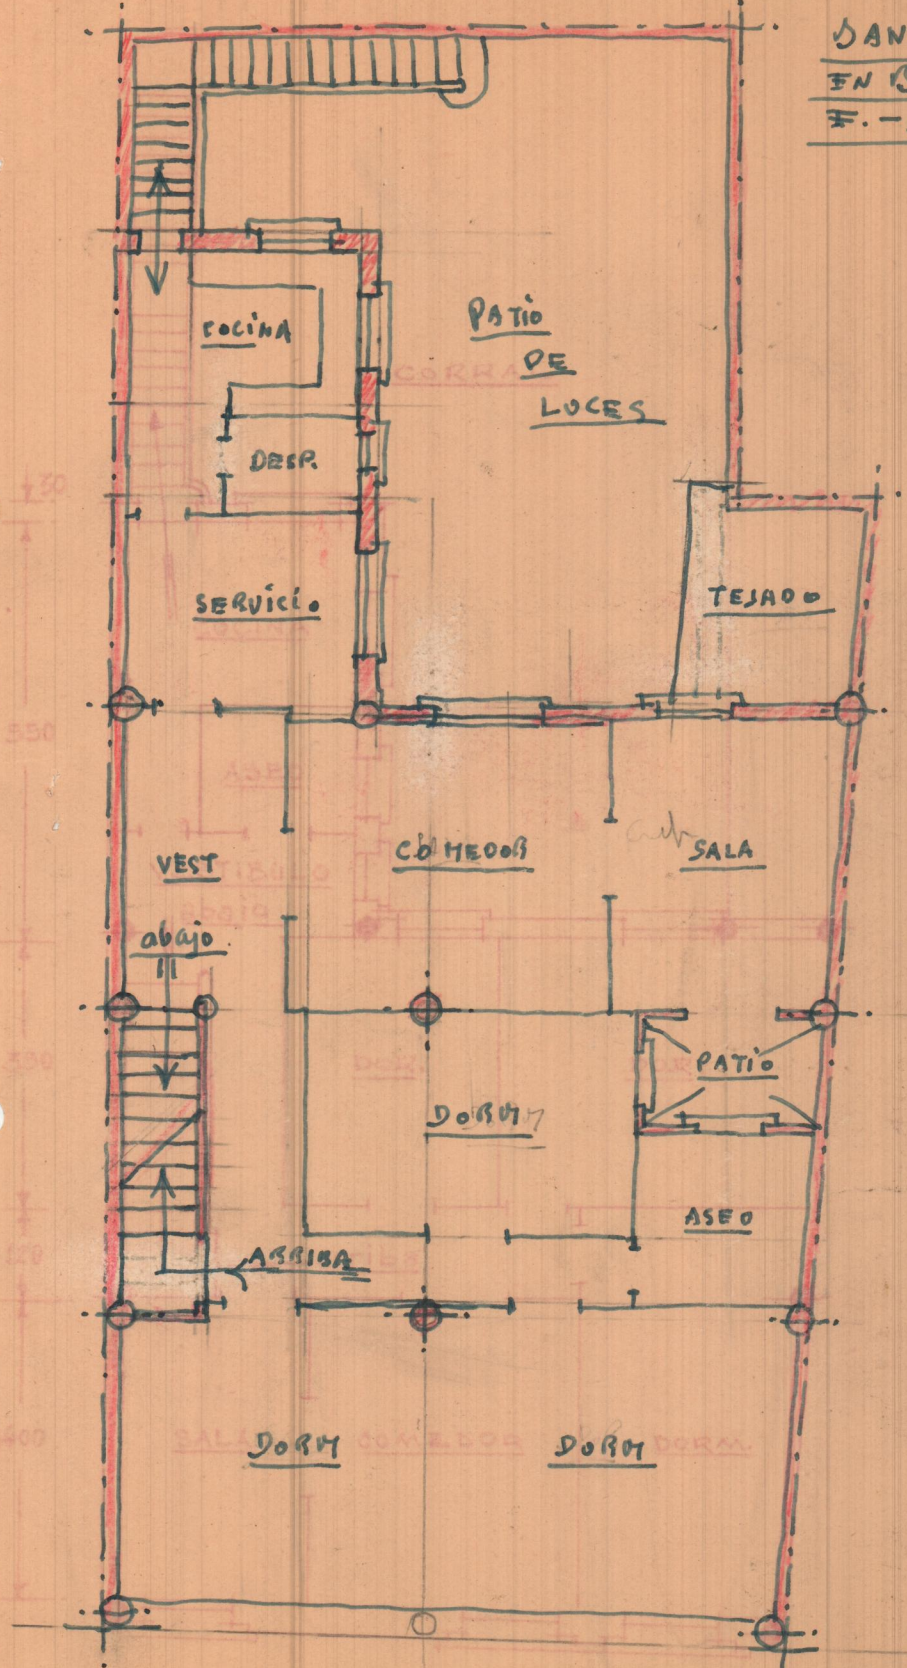

Planta Segunda

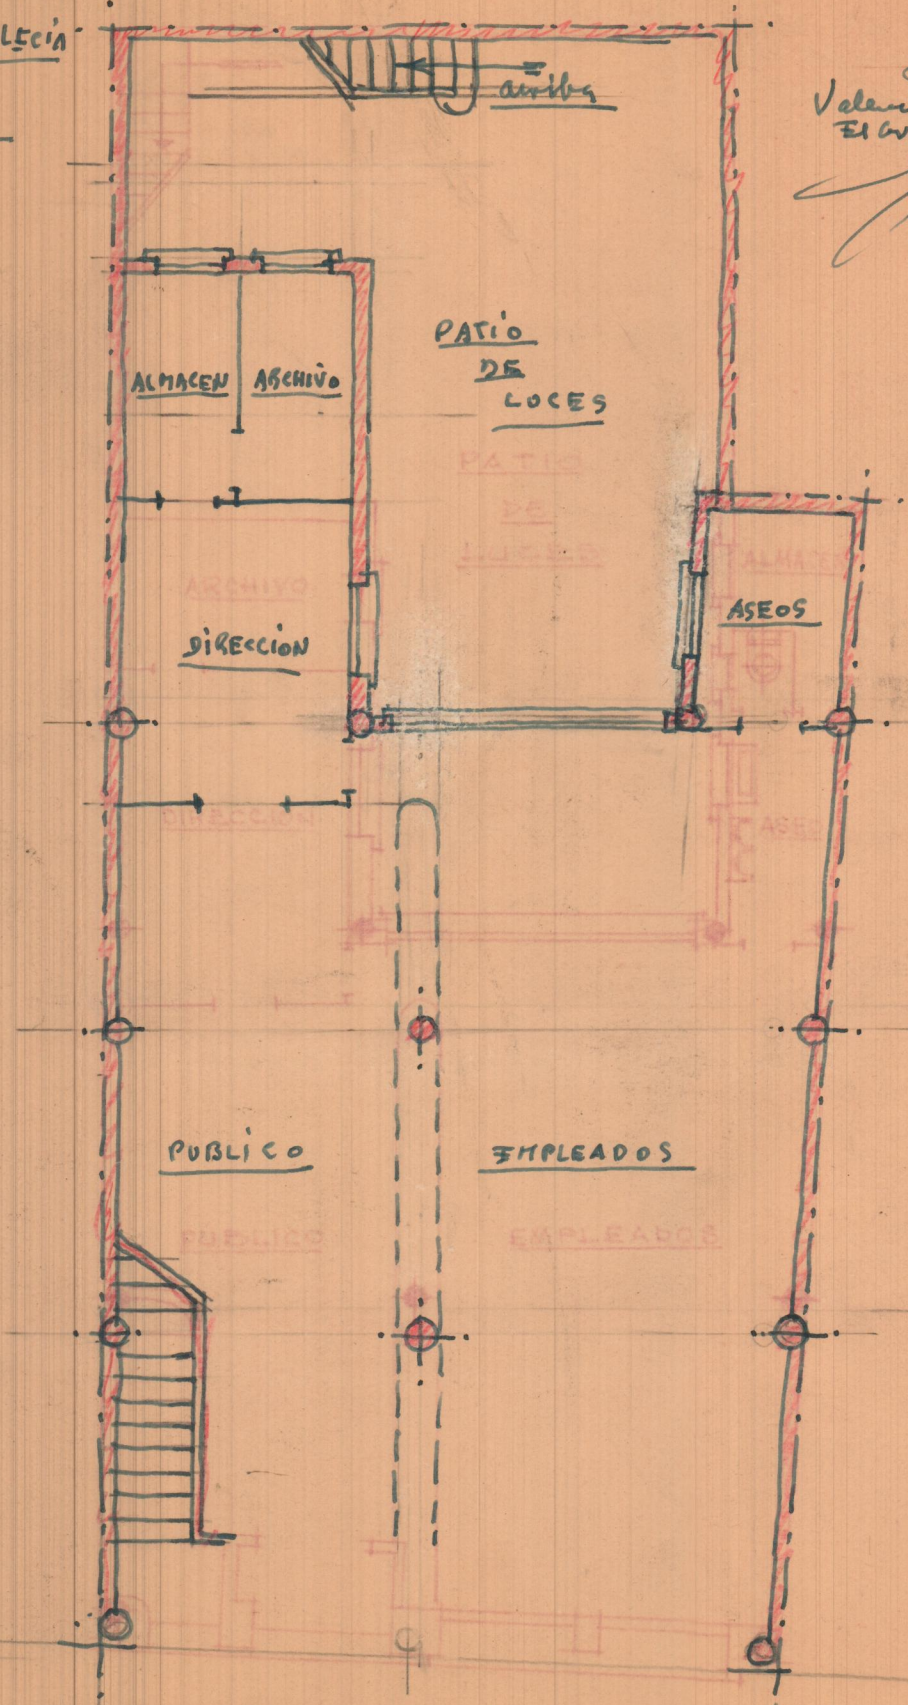

PLANTA primera