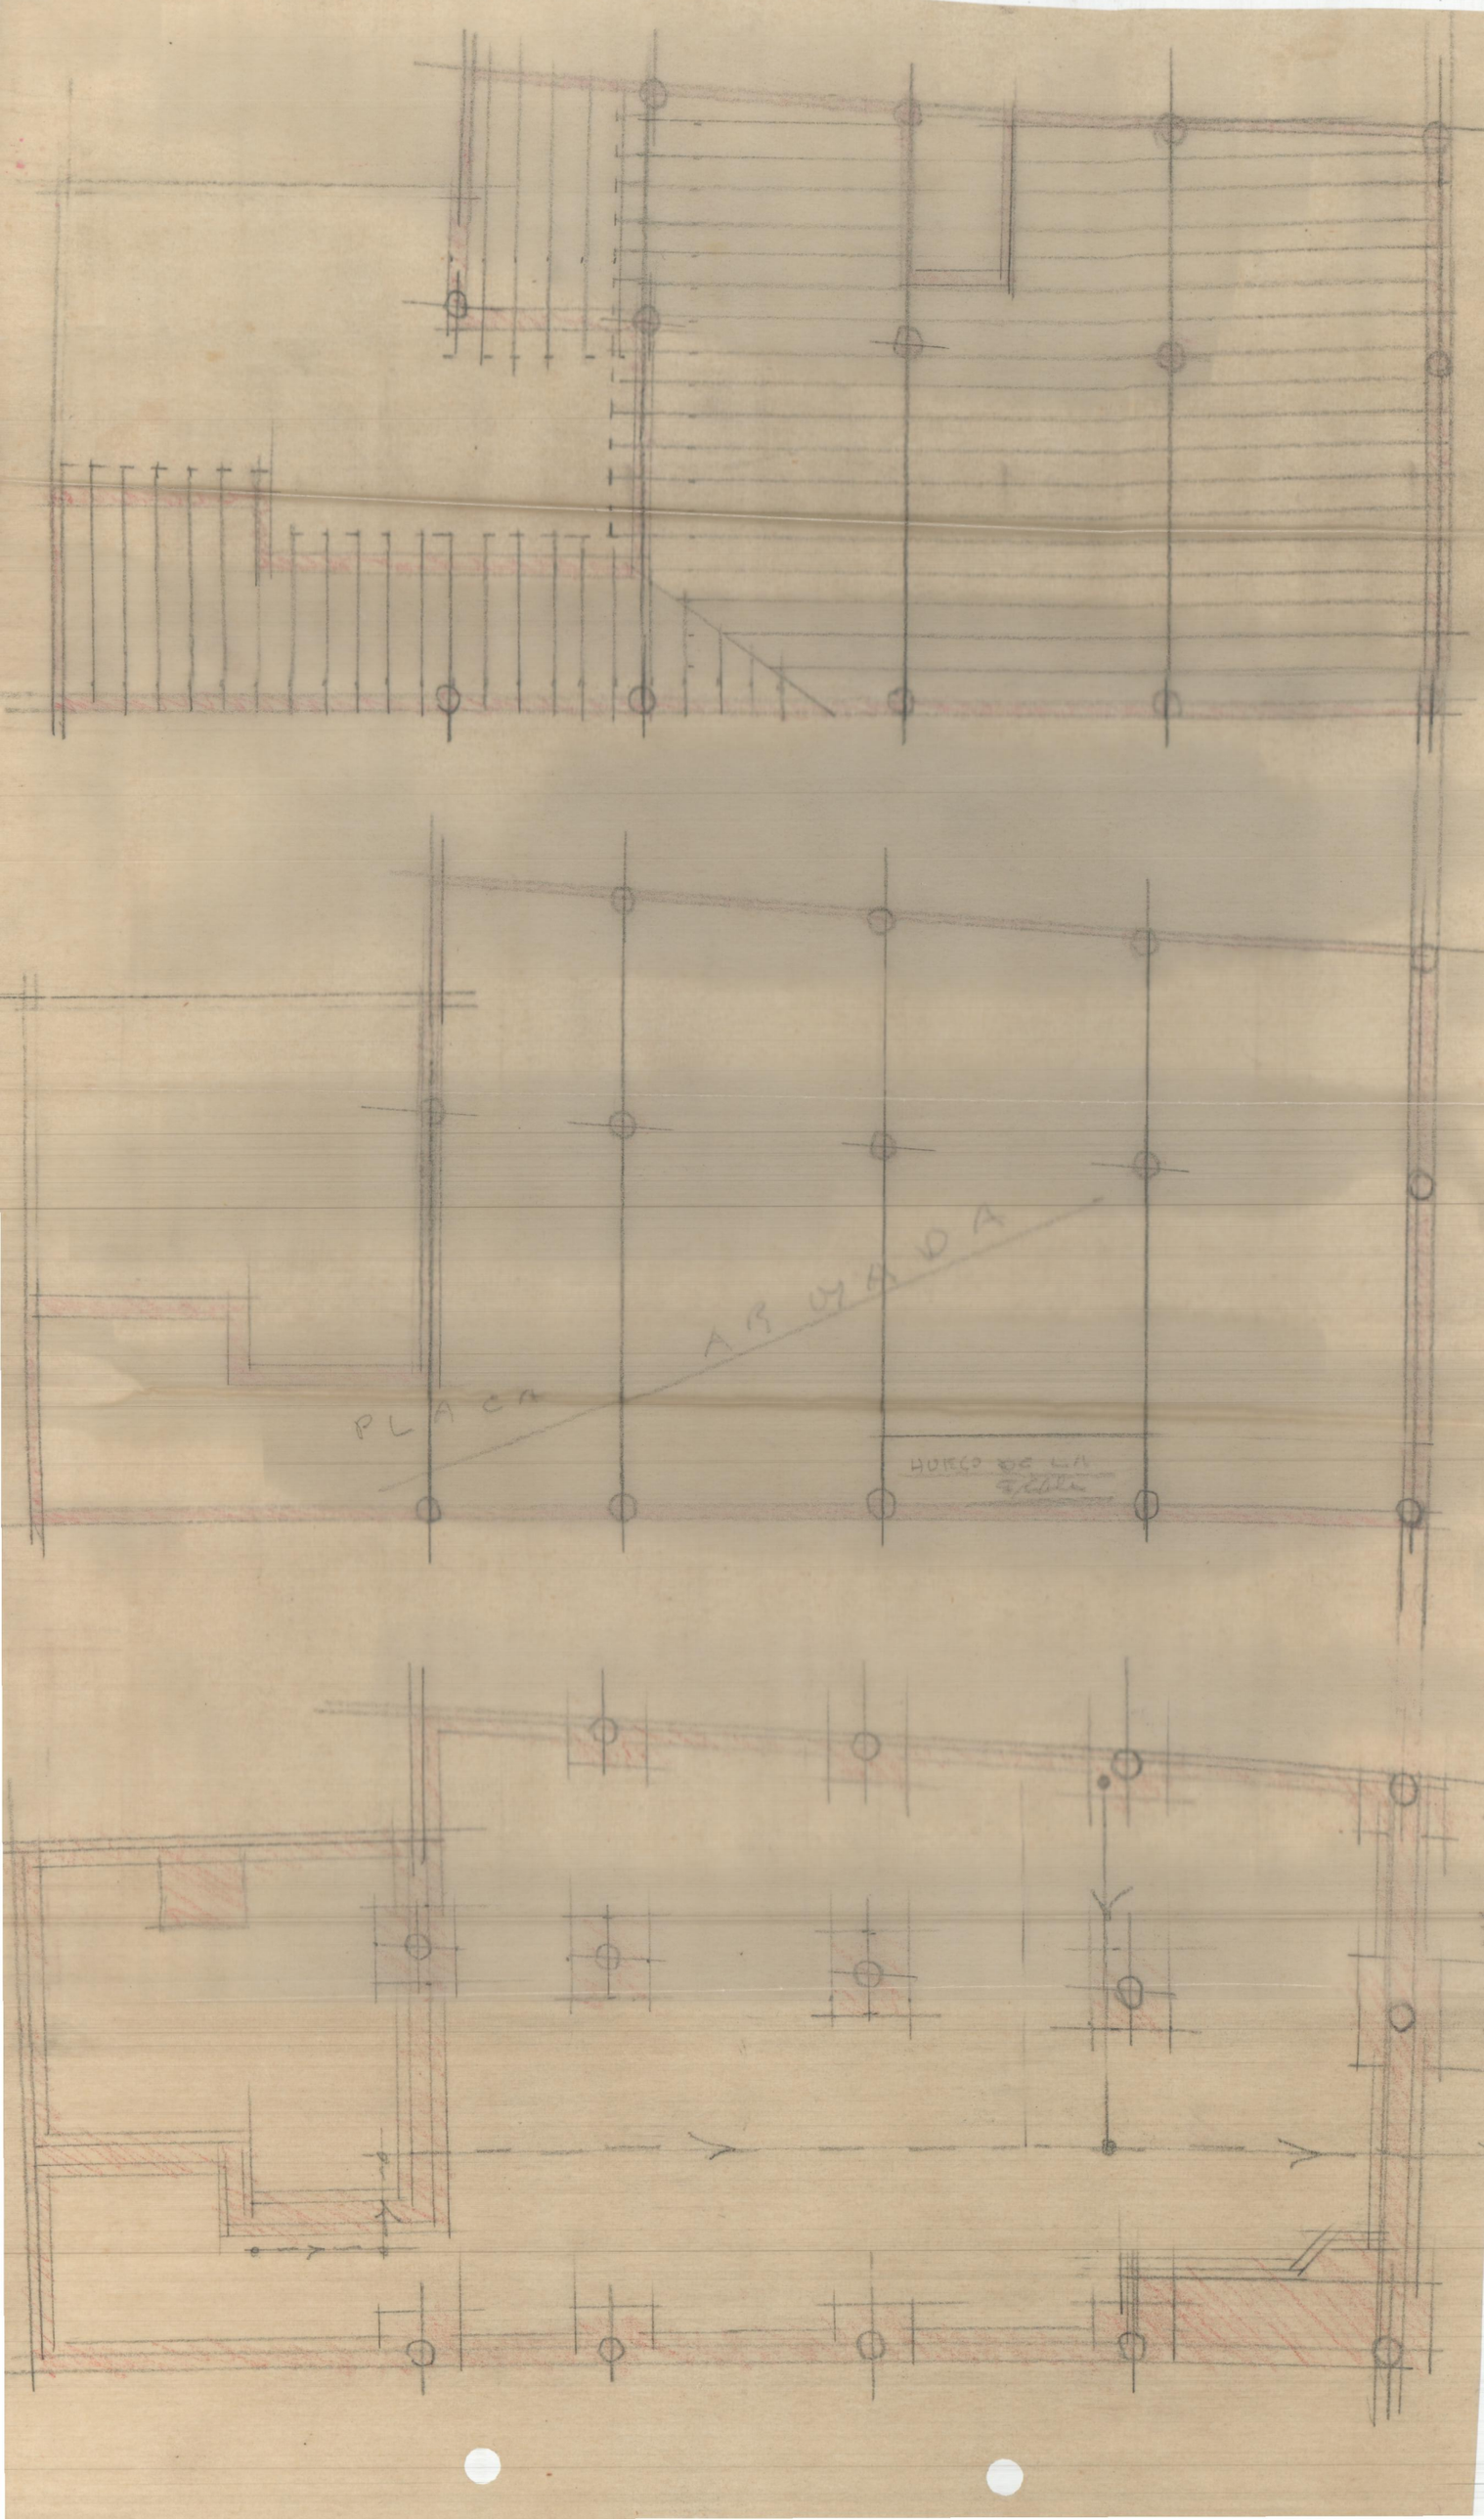
PLACA ARMADA
HUECO DE LA

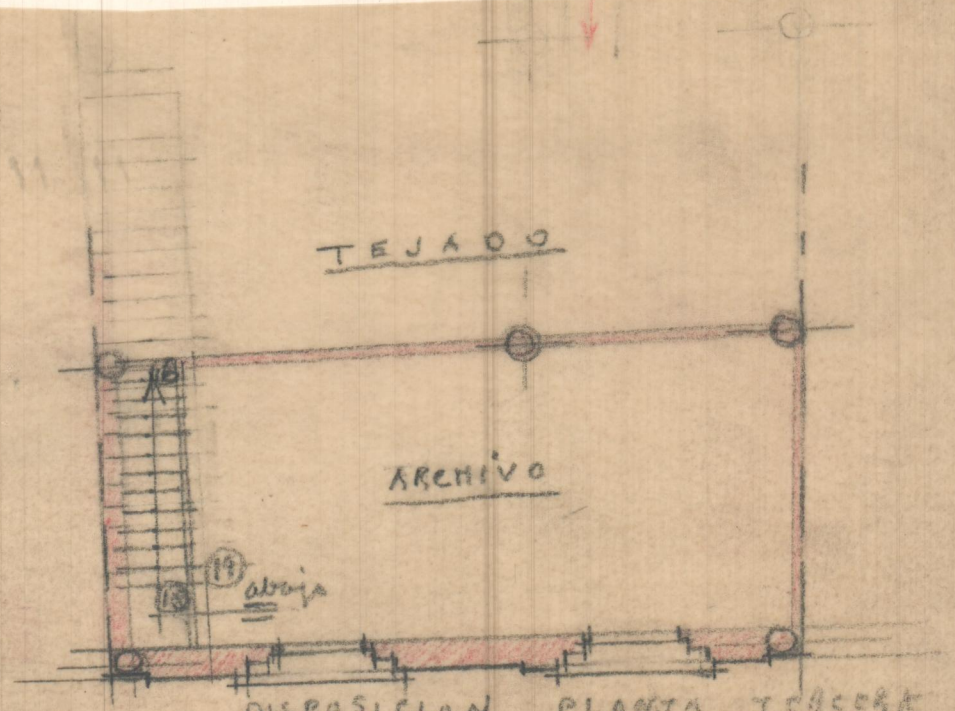
TEJADO
ARCHIVO
19
abajo
DISPOSICION PLANTA TERCERA

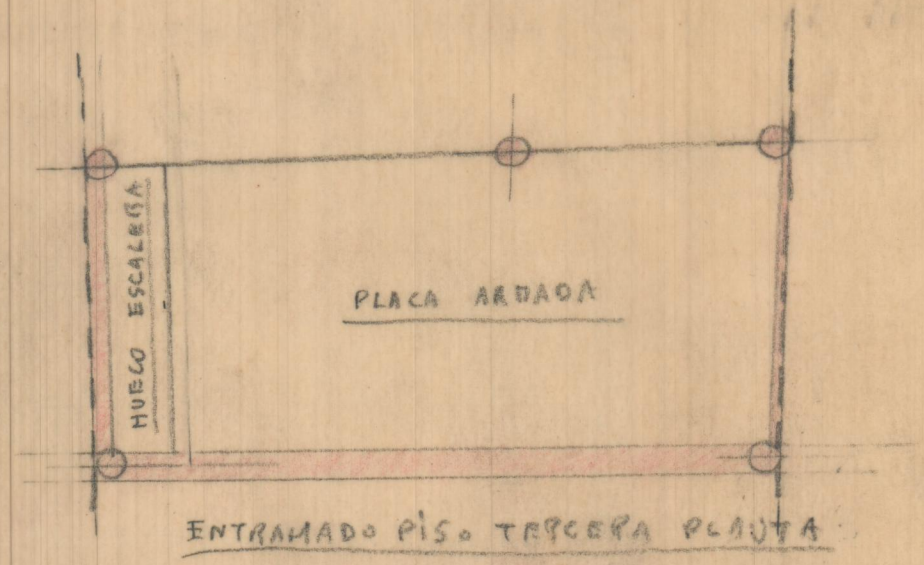
HUECO ESCALERA
PLACA ARMADA
ENTRAMADO PISO TERCERA PLANTA