ESCALA=1:100

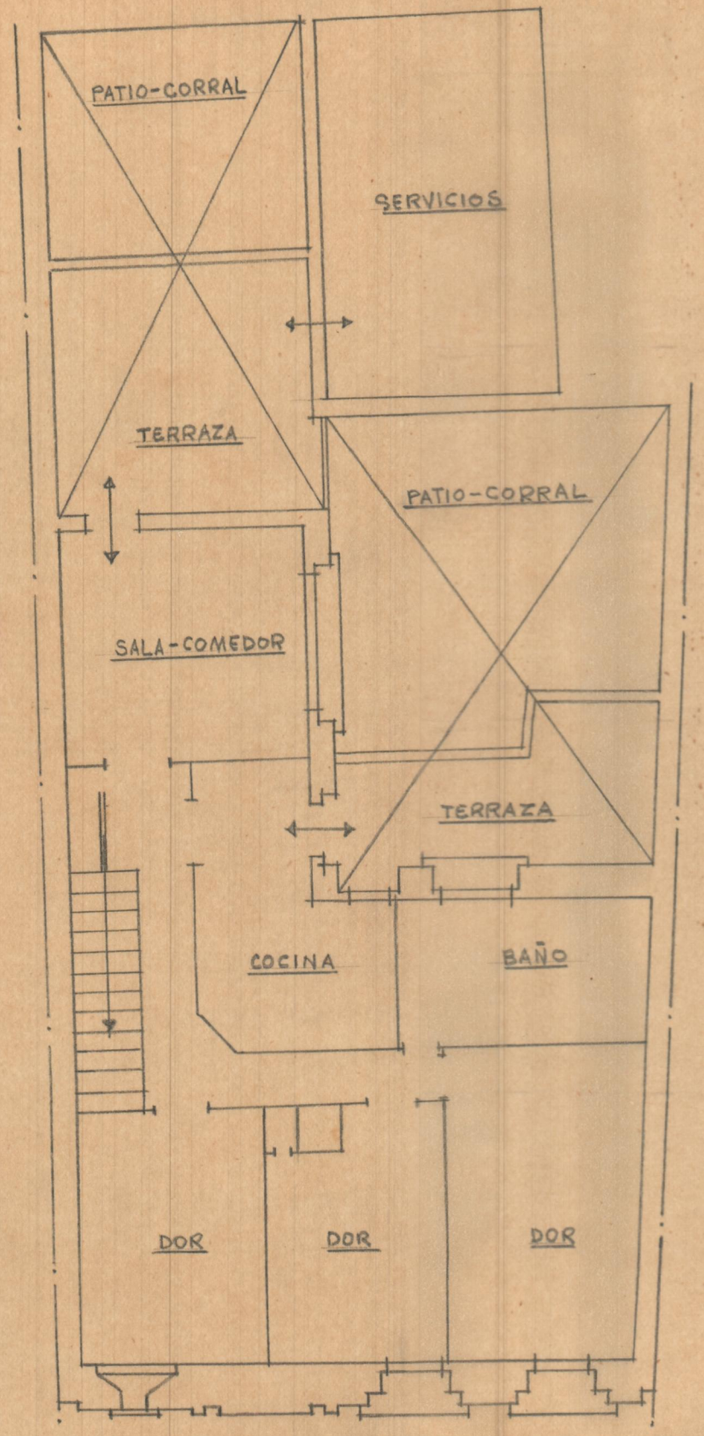

Planta alta

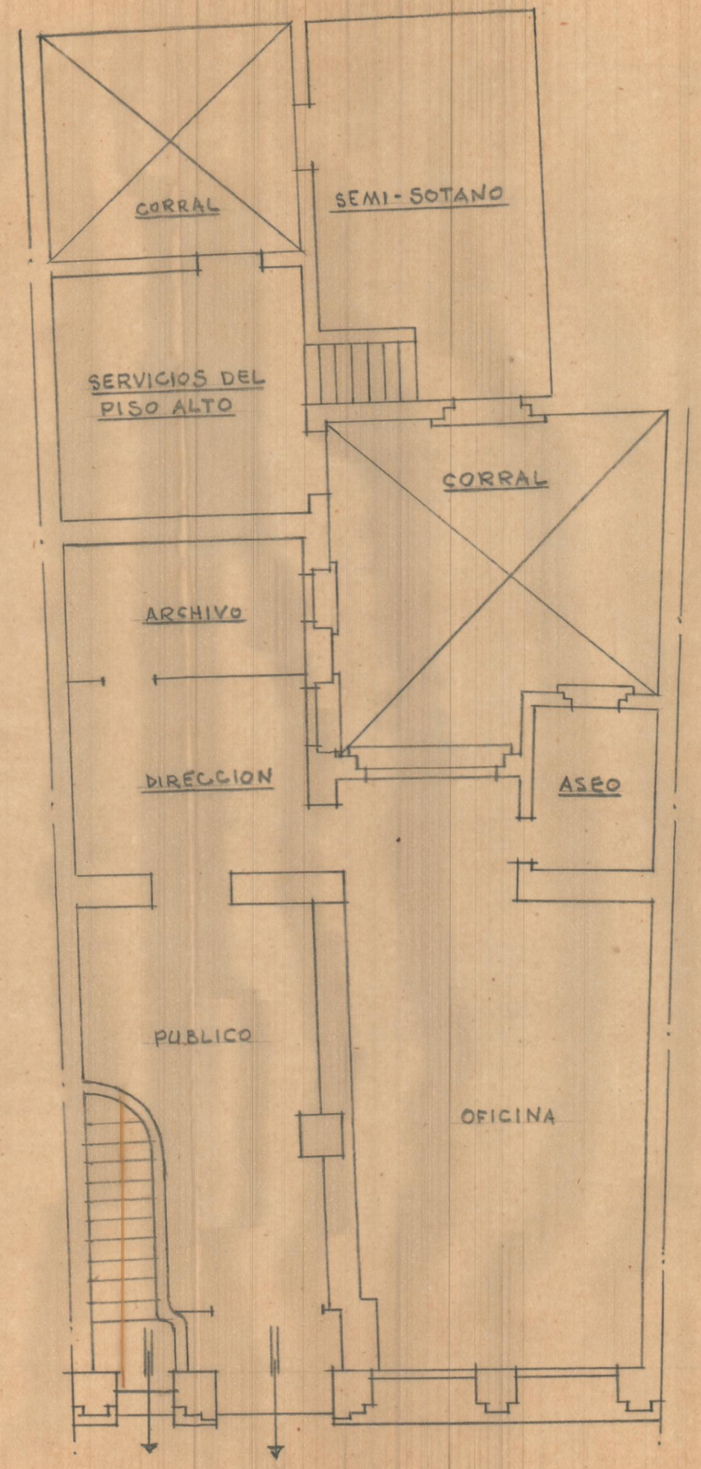

Planta baja

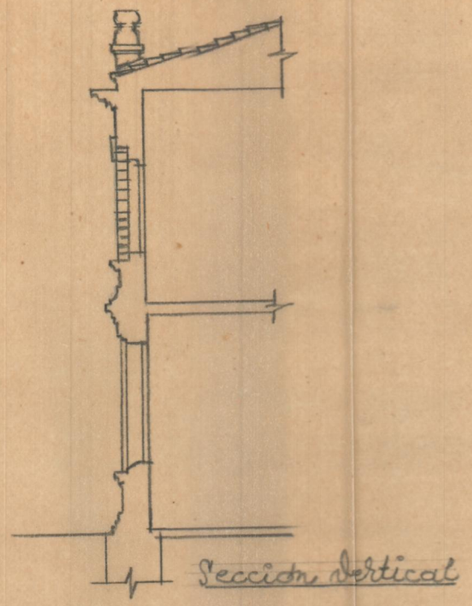

Seccion vertical

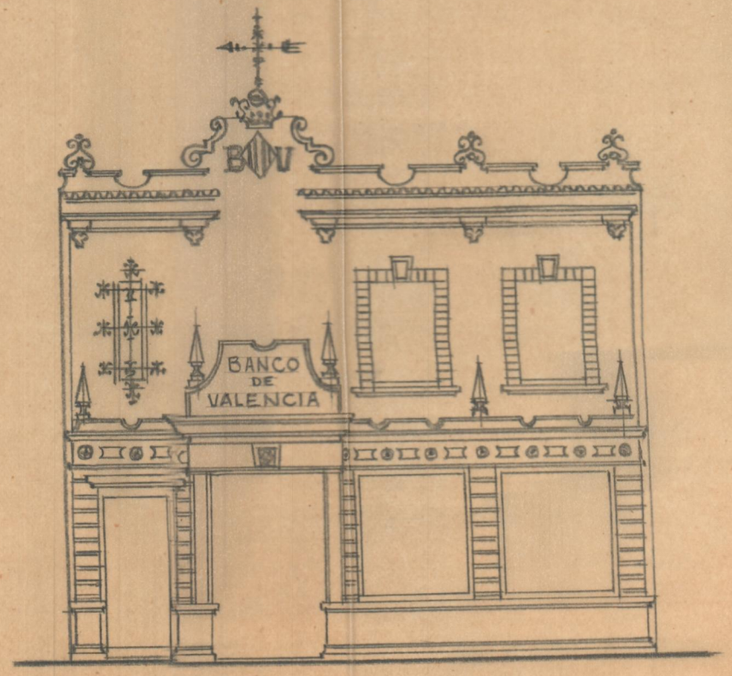

Fachada