


SR. HERRUZO
BONOL

A

B

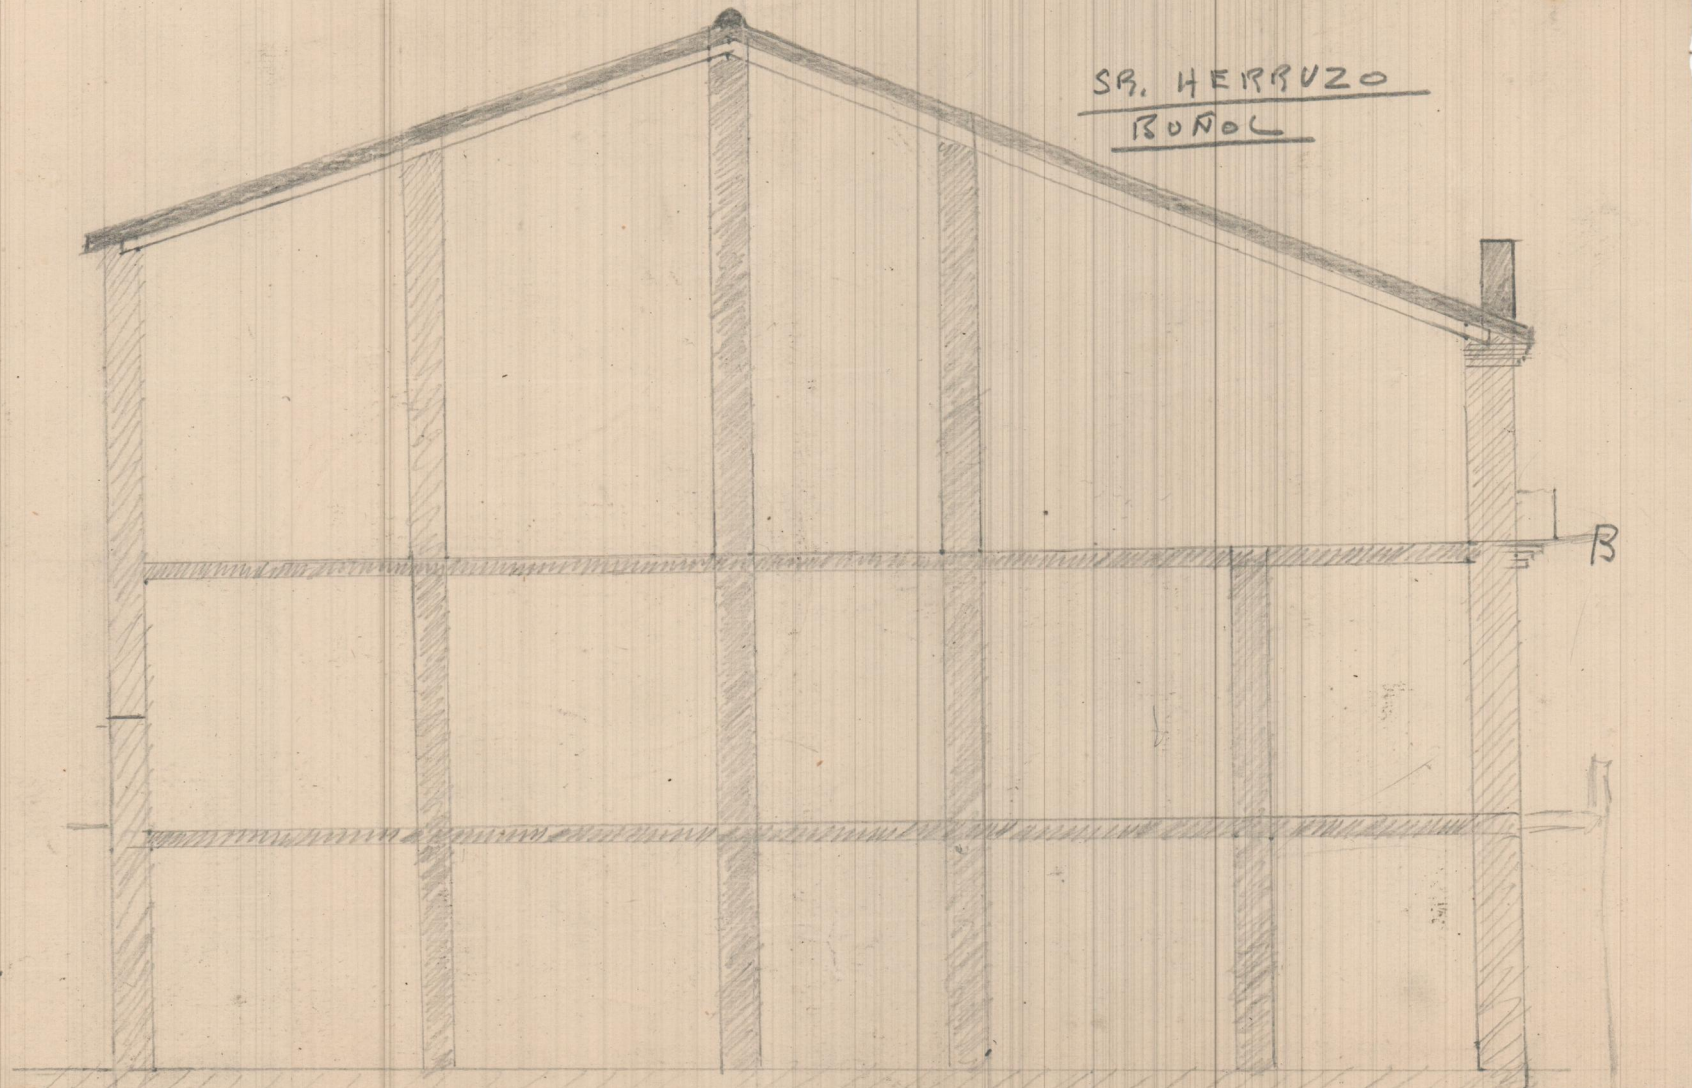

SECCION LONGITUDINAL