


Agencia calle de Cuenca

Nueva disposición conservando acceso actual

Croquis - E 1:100

Valencia Junio 1958

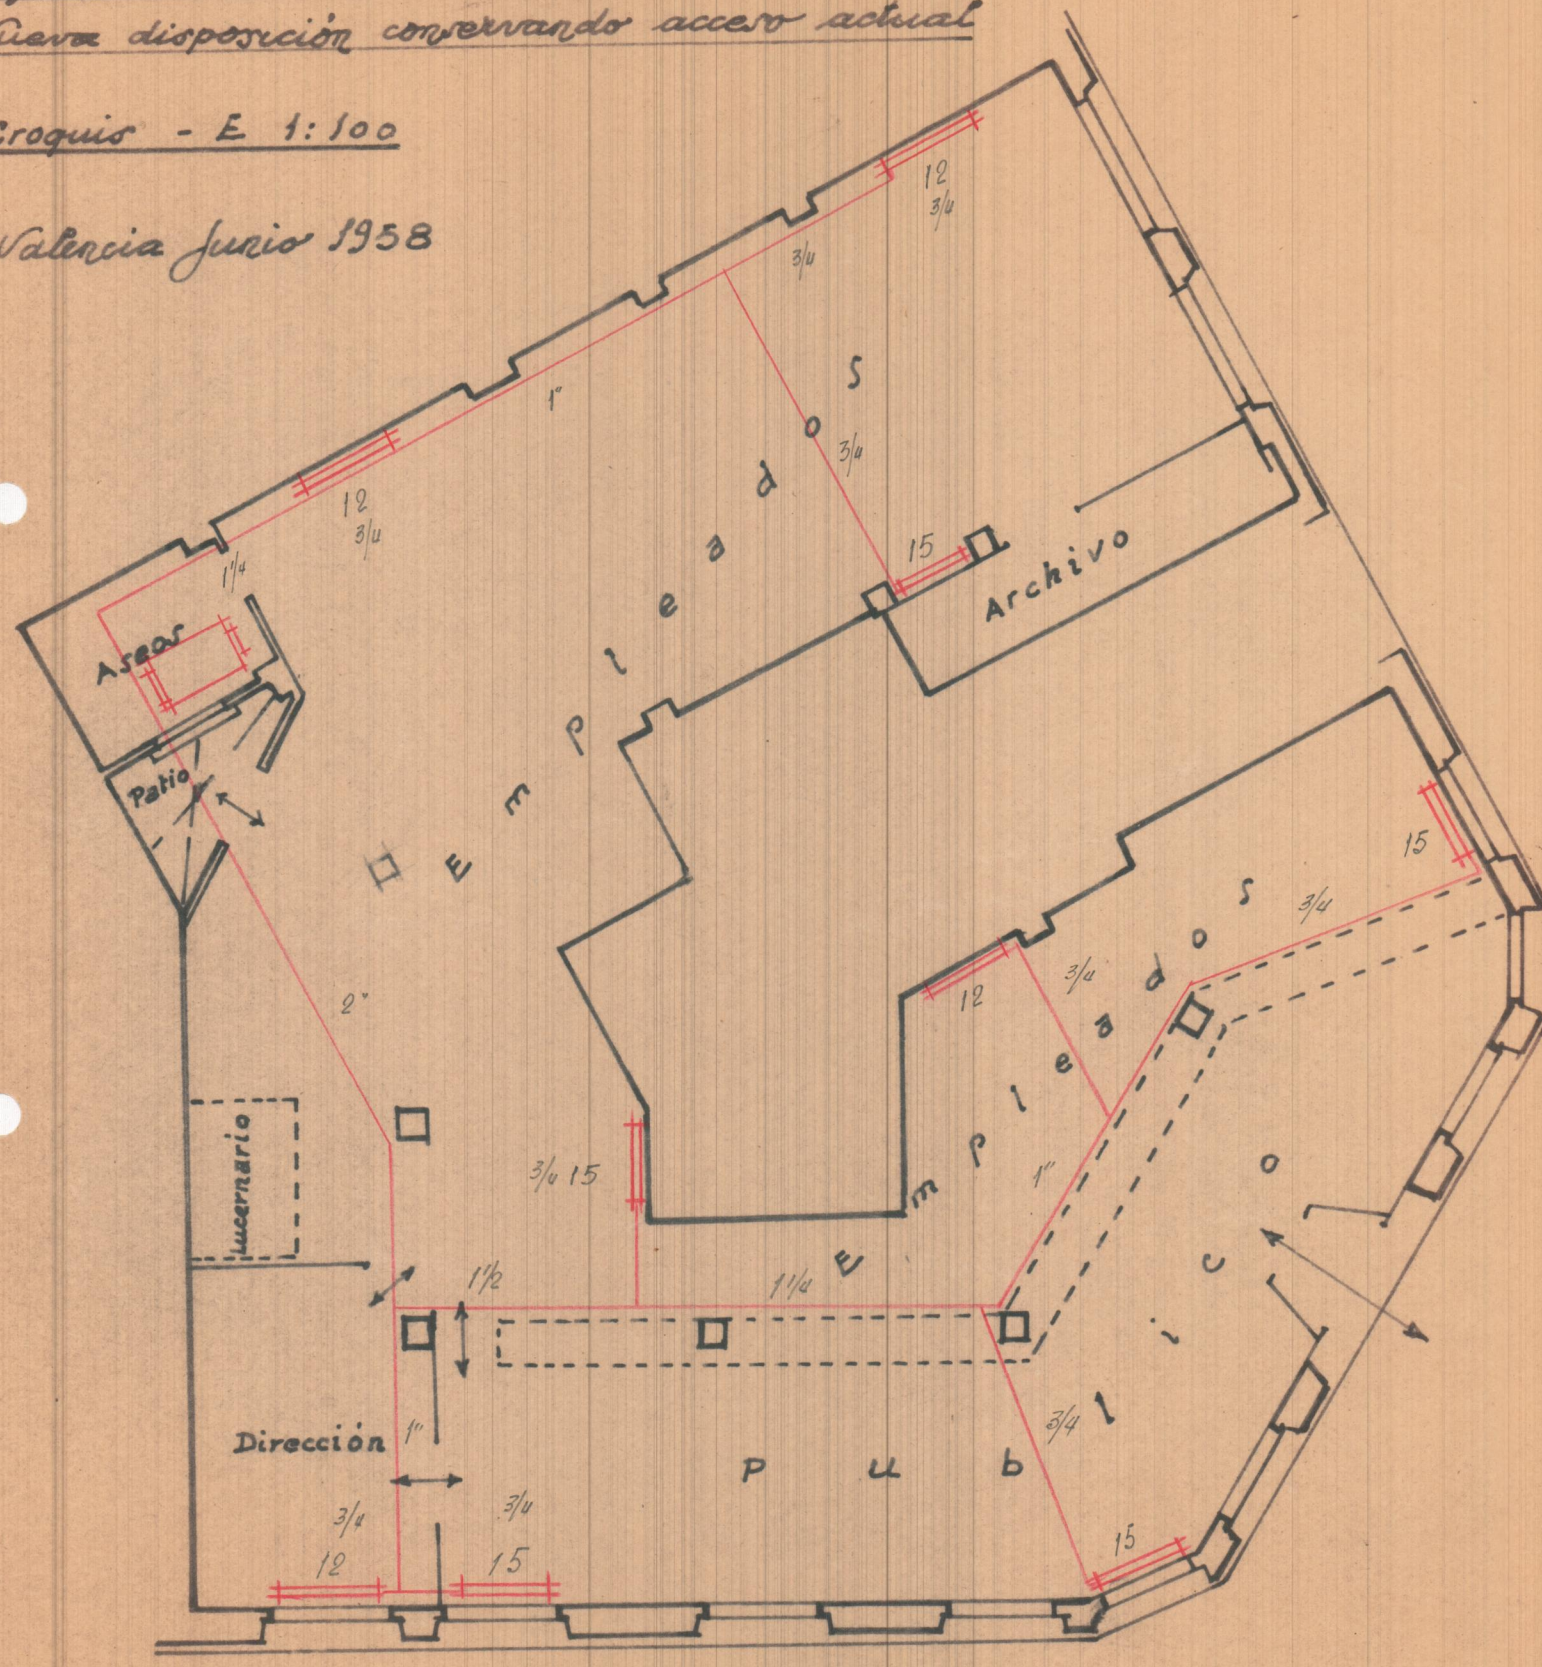

AGENCIA CALLE DE CUENCA
NUEVA DISPOSICION CONSERVANDO ACCESO ACTUAL
CROQUIS - E. - 1:100

Varecia y Junio 1958

057
512
55
0-2054

