




PLANTA DE CIMIENTOS  
Y DESAGUOS

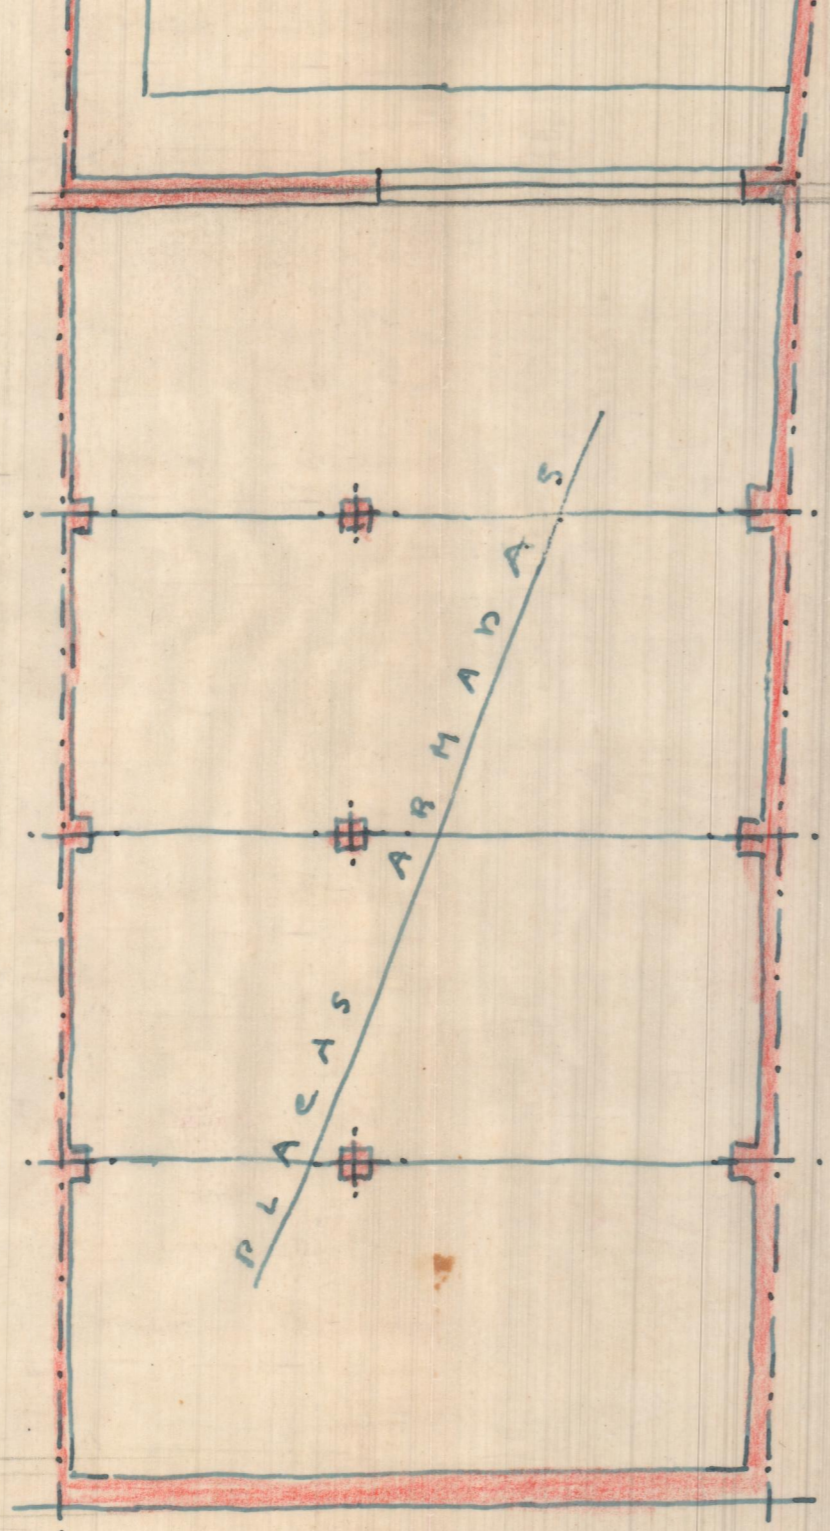

PRIMER ENTRAJADO  
DE PISO

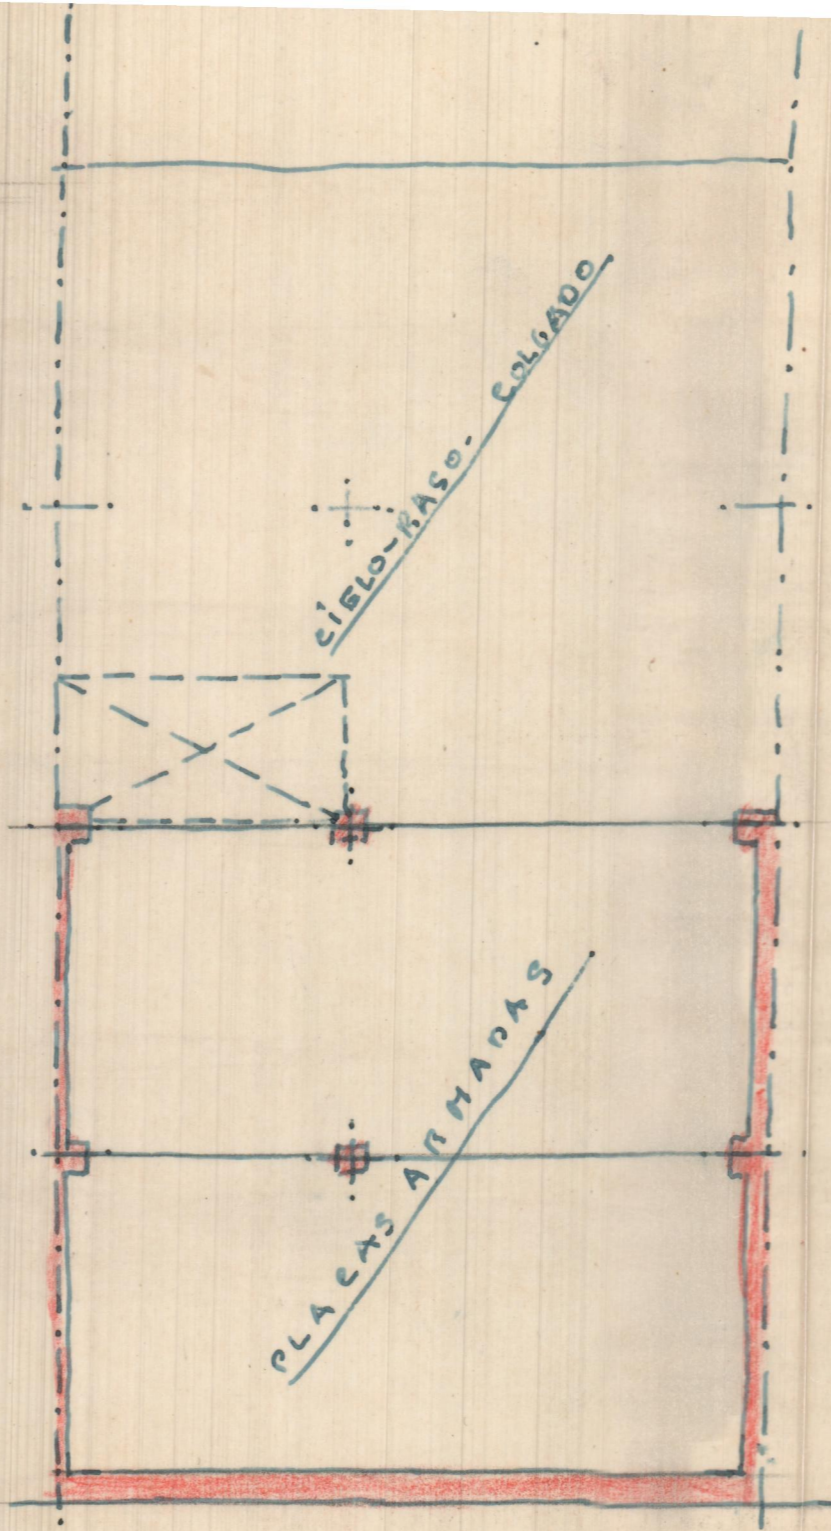

SEGUNDO ENTRAJADO  
DE PISO

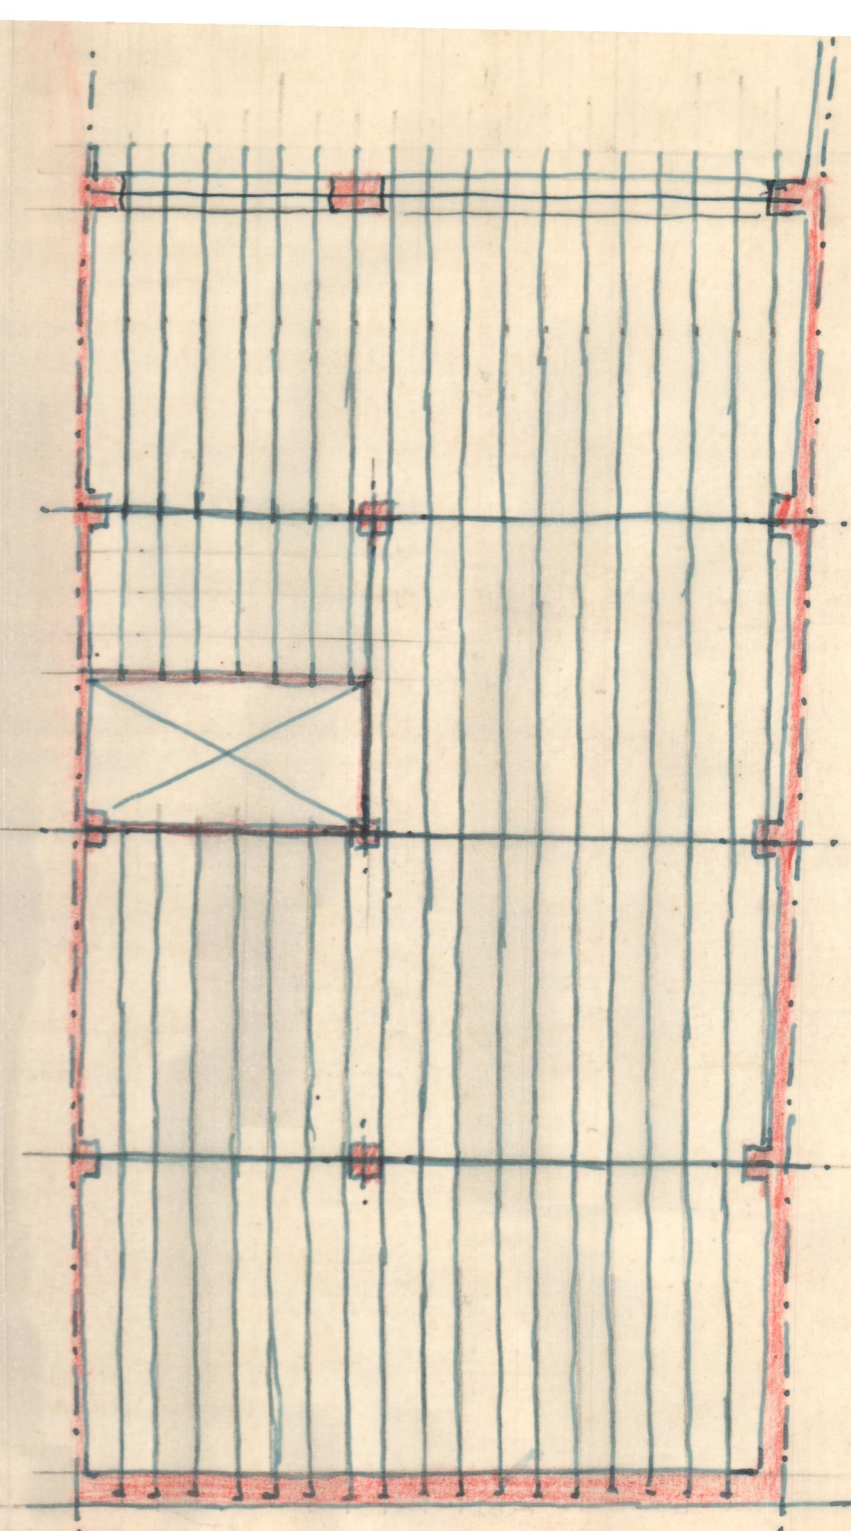

ENTRAJADO  
DE CUBIERTA