



REFORMA DEL EDIFICIO PROPIEDAD DEL BANCO DE VALENCIA
 EN BENIFAYO ESCALA=1/200


Valencia Marzo 1953
 EL ARQUITECTO

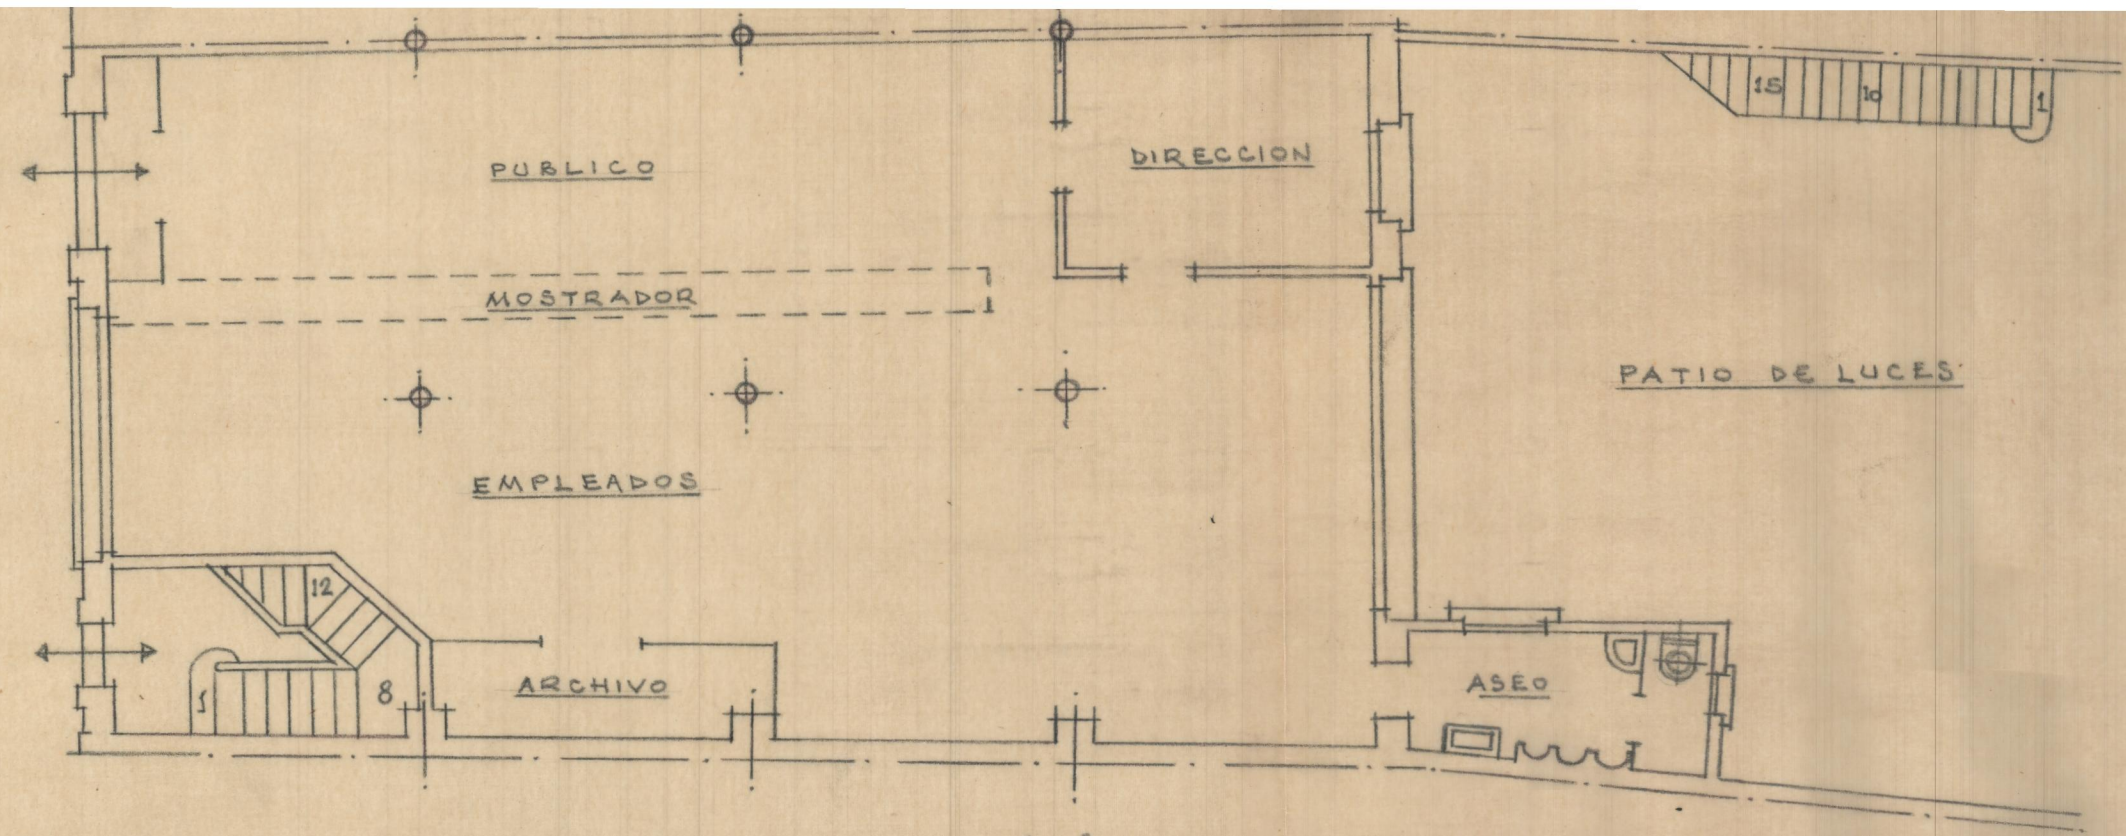


Nueva disposición de la planta baja

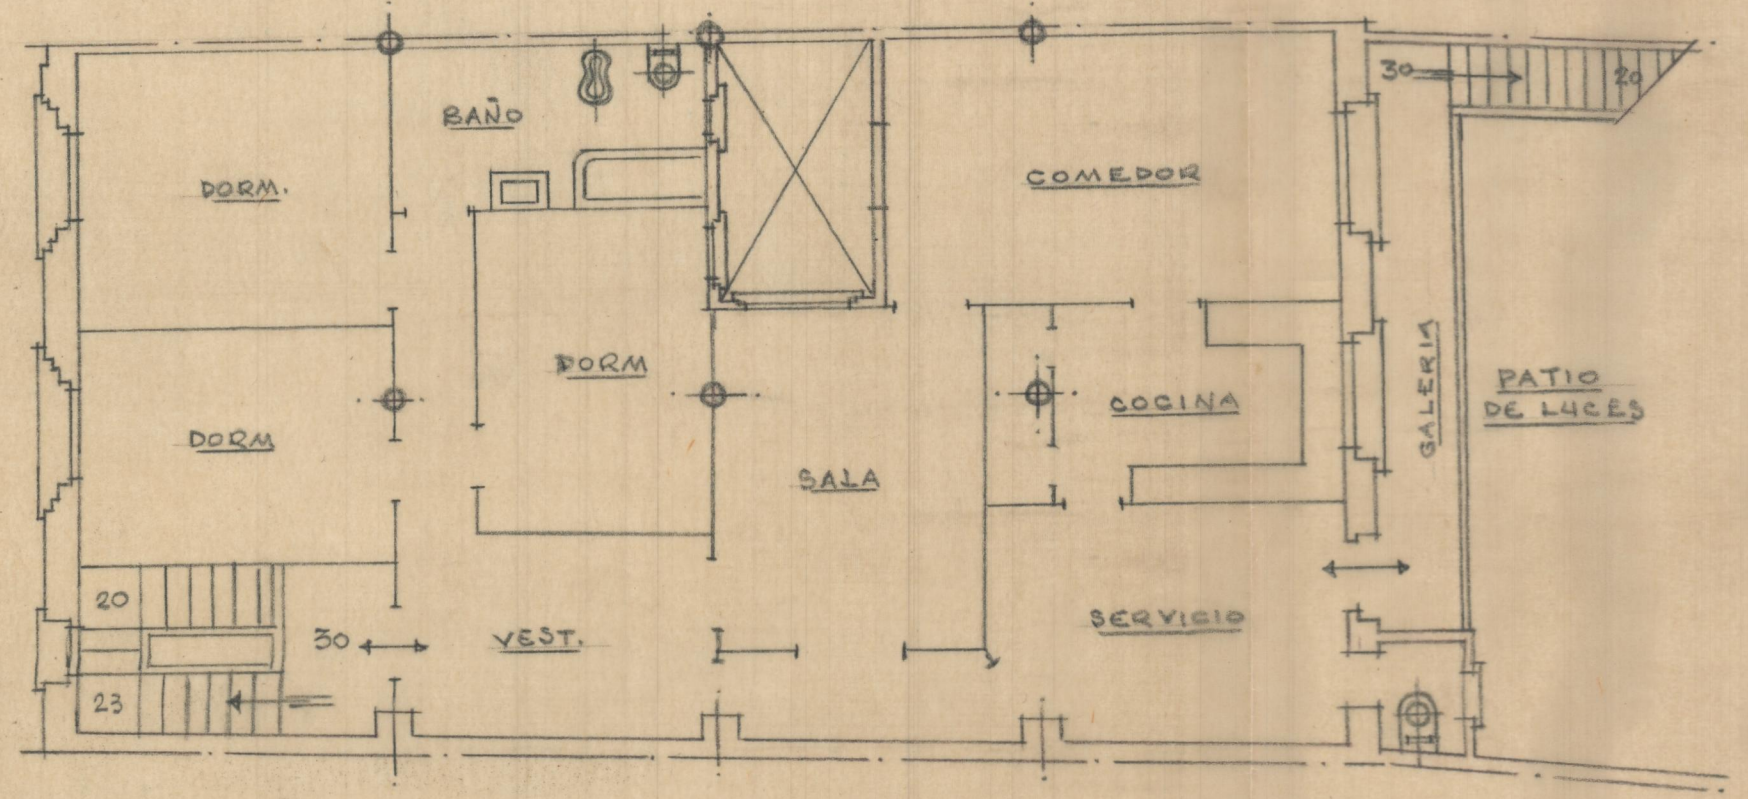


Nueva disposición de la planta alta

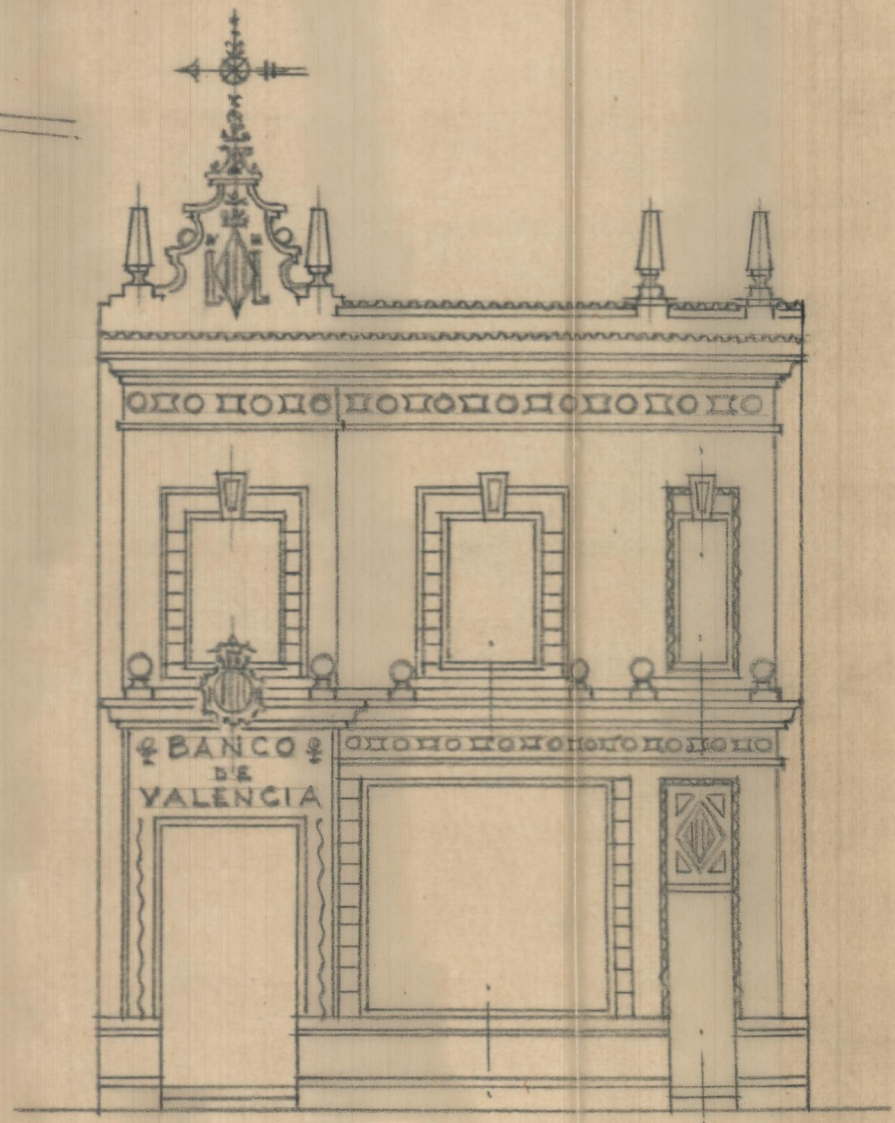


Reforma de la fachada

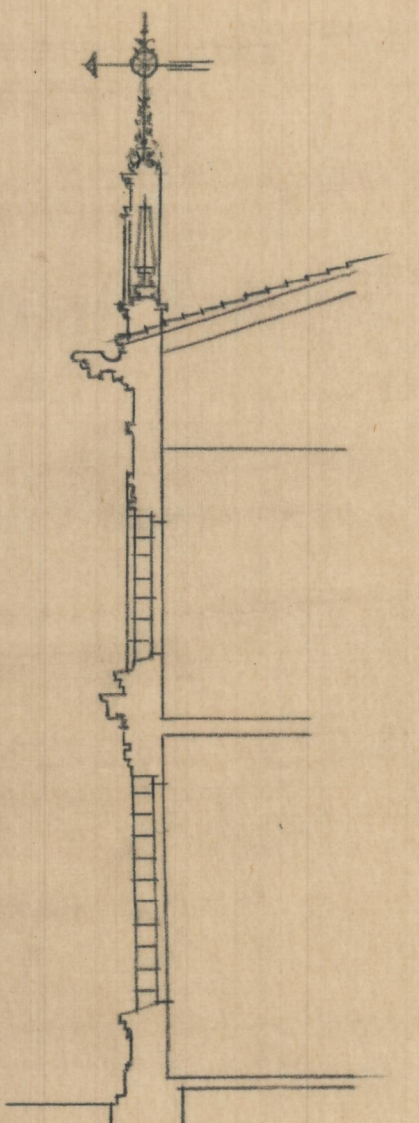

Sección

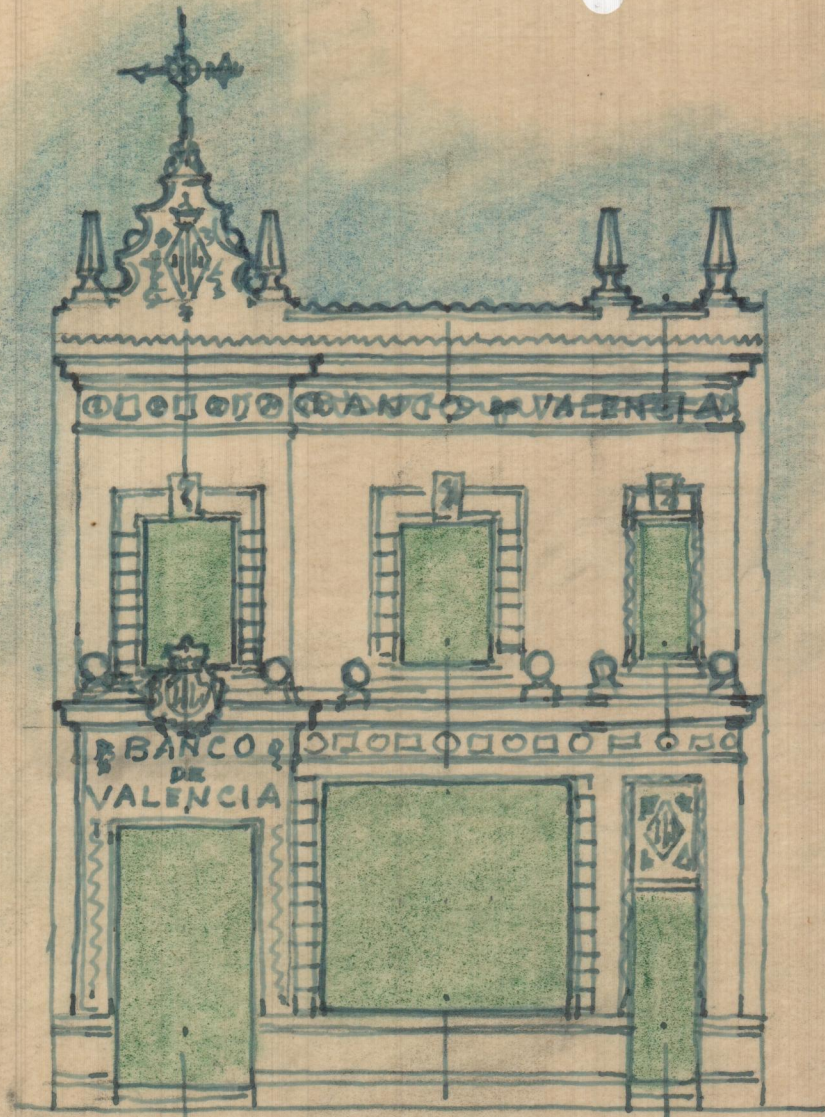

REFORMA DE LA FACHADA.

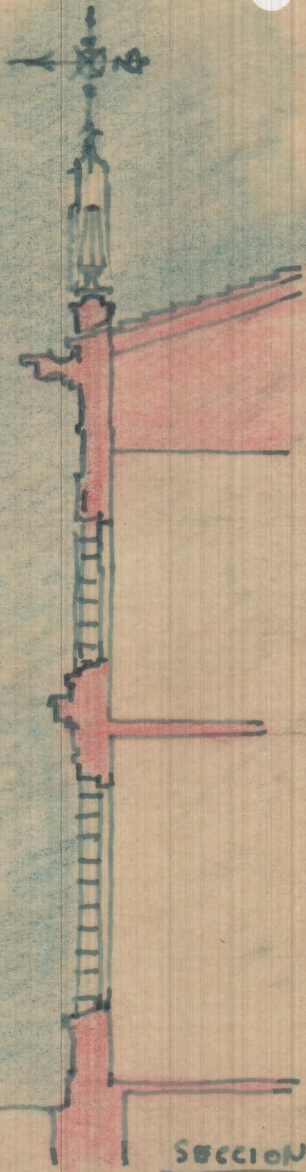



SECCION

REFORMA DEL EDIFICIO
PROPIEDAD DEL BANCO
DE VALENCIA EN BENIFAYO
E.-1:100


Valencia - Junio - 1853
EL ARQUITECTO

BENIFAYO 五-1:200

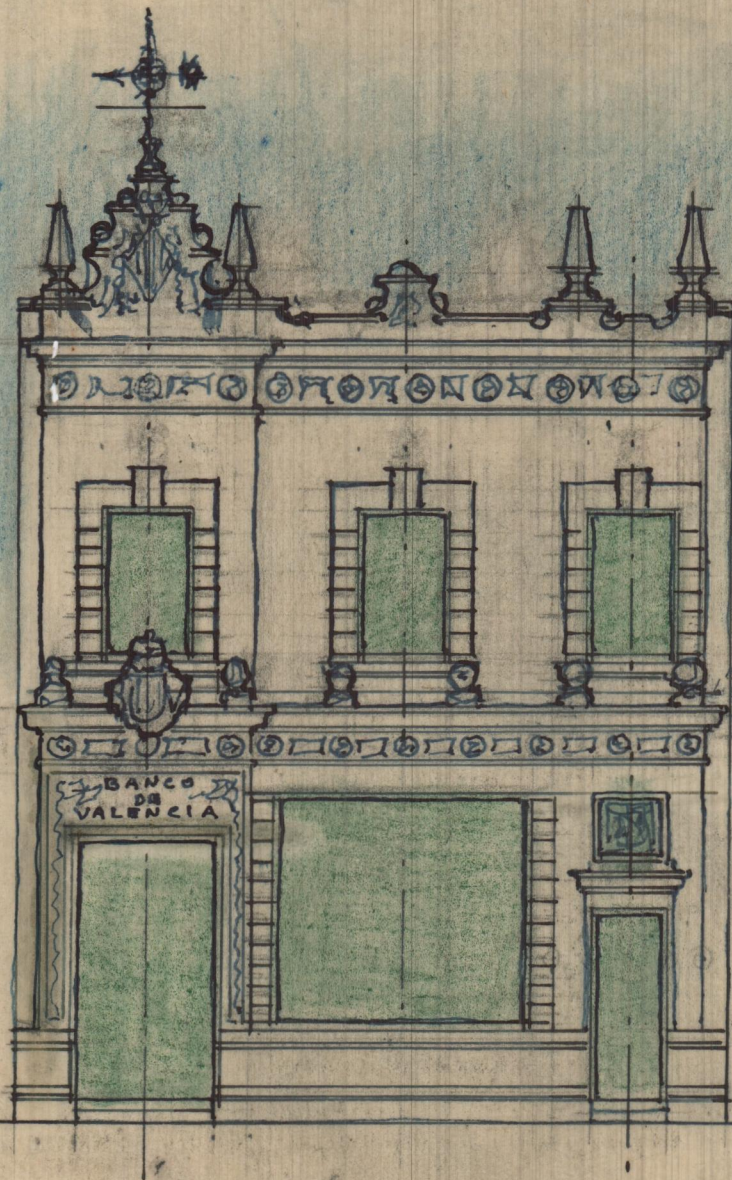

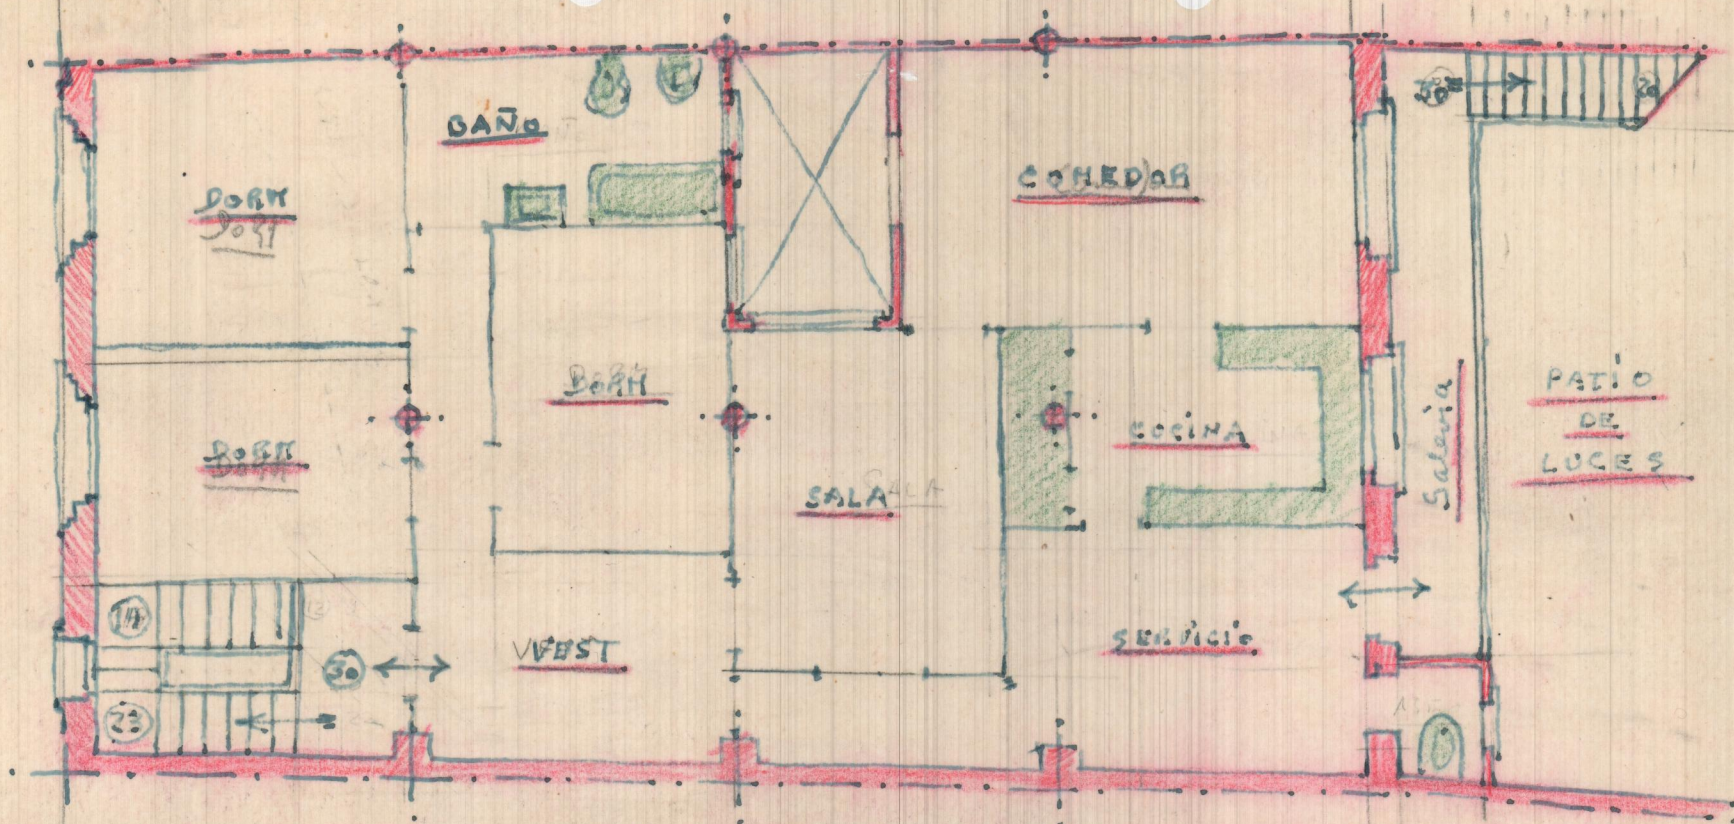

NUEVA DISPOSICION DE LA PLANTA ALTA

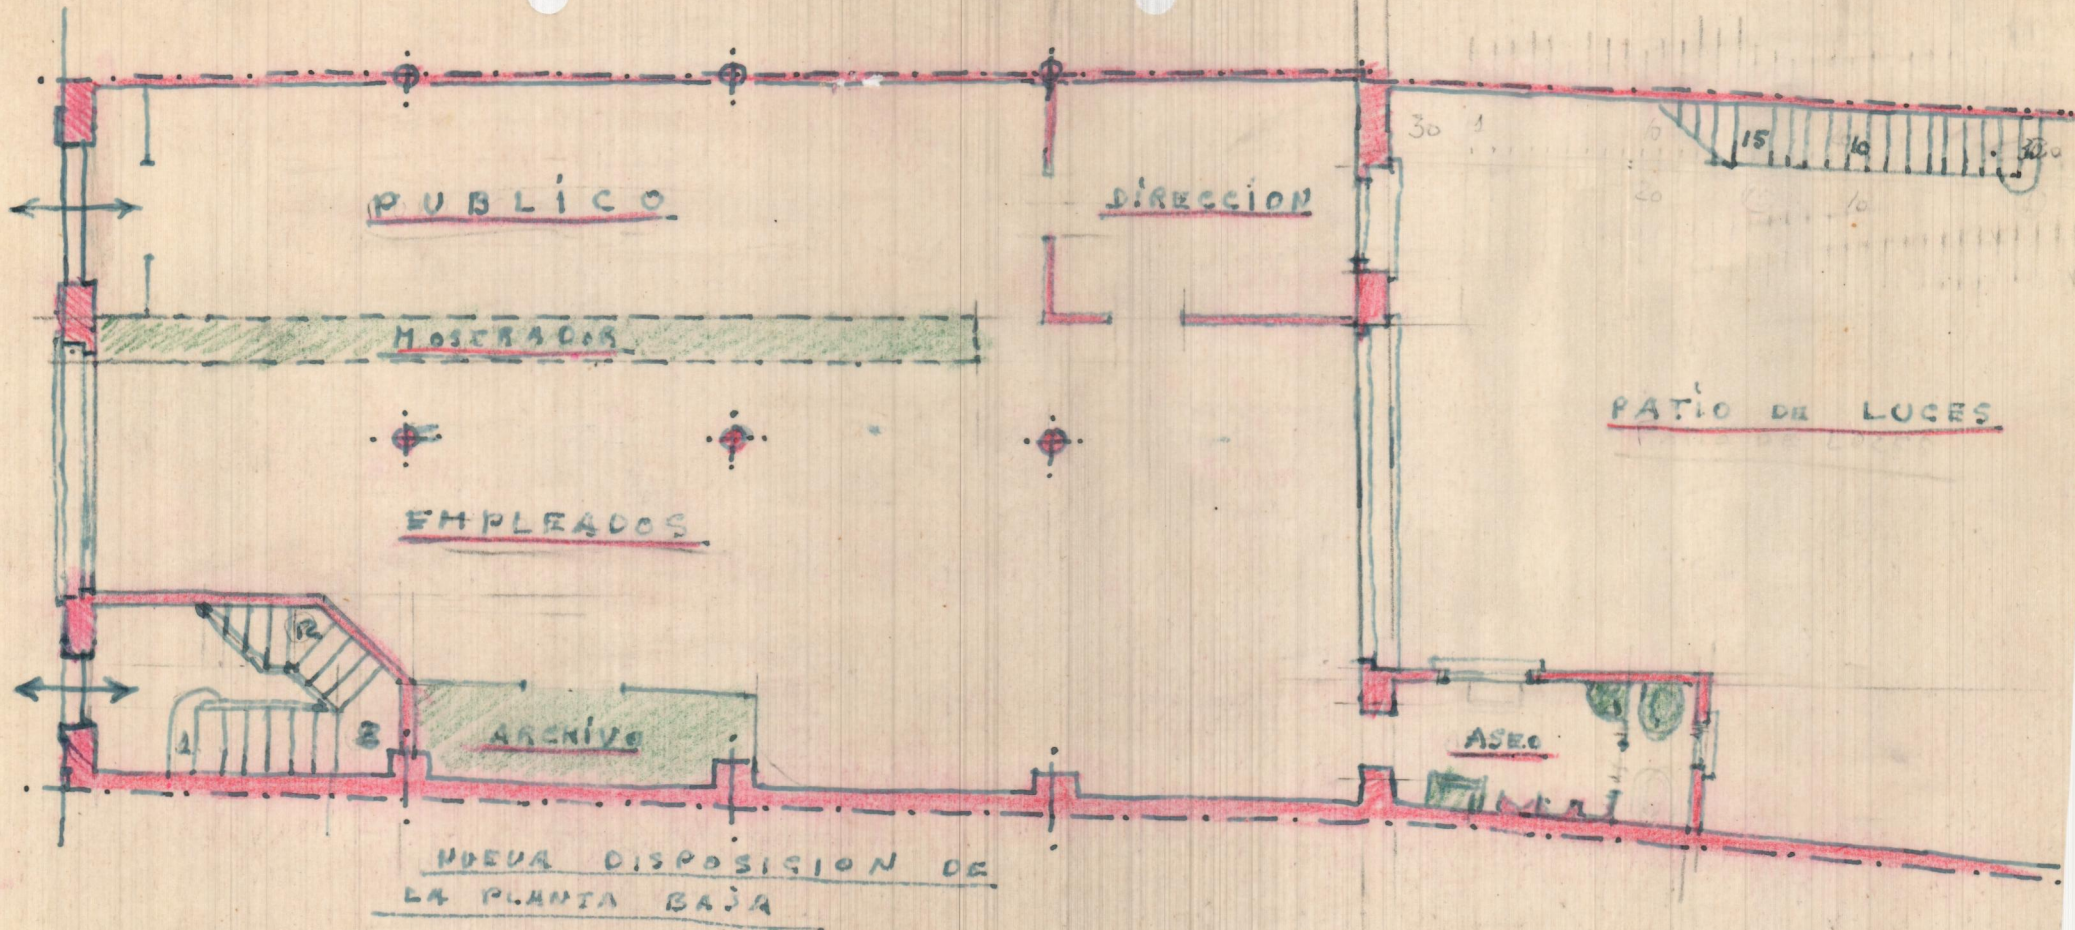

PUBLICO

DIRECCION

MOSERADOS

PATIO DE LUCES

EMPLEADOS

ARCHIVO

ASEO

NUEVA DISPOSICION DE LA PLANTA BAJA

30

10

15

10

20

10

30