



Sucursal en Tavernes de Valldigna


Escala 1:100

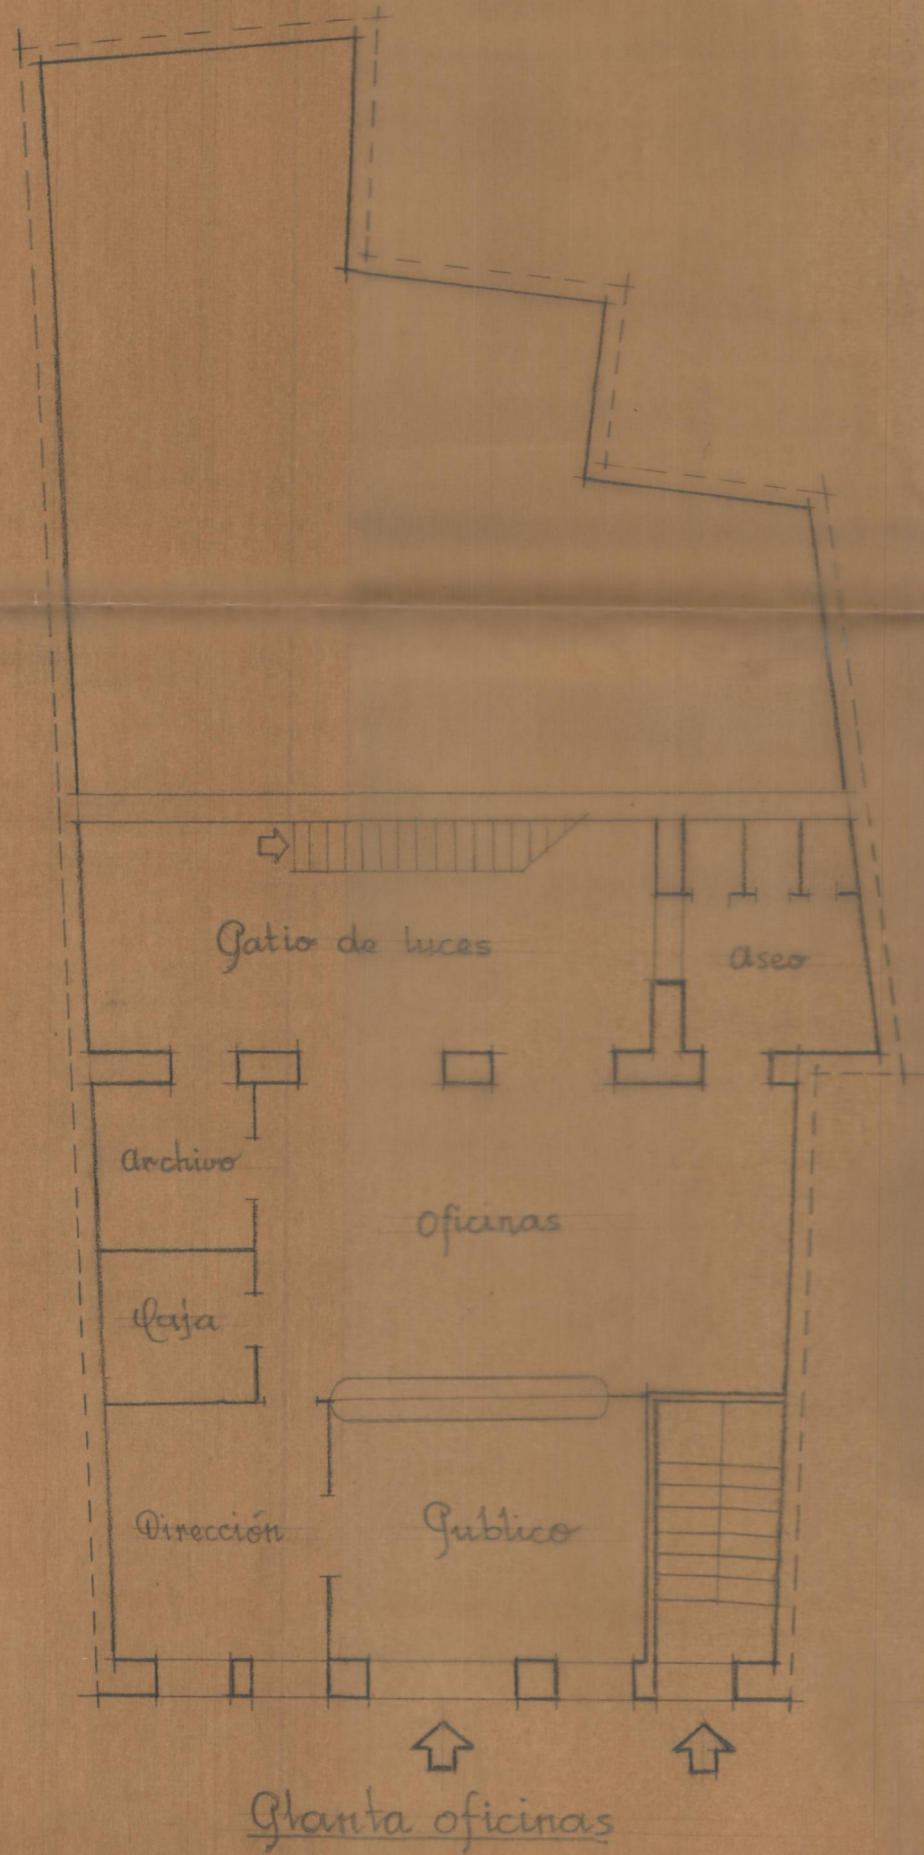

Fachada

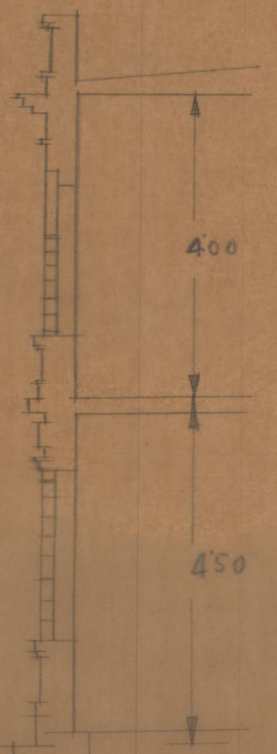

Sección

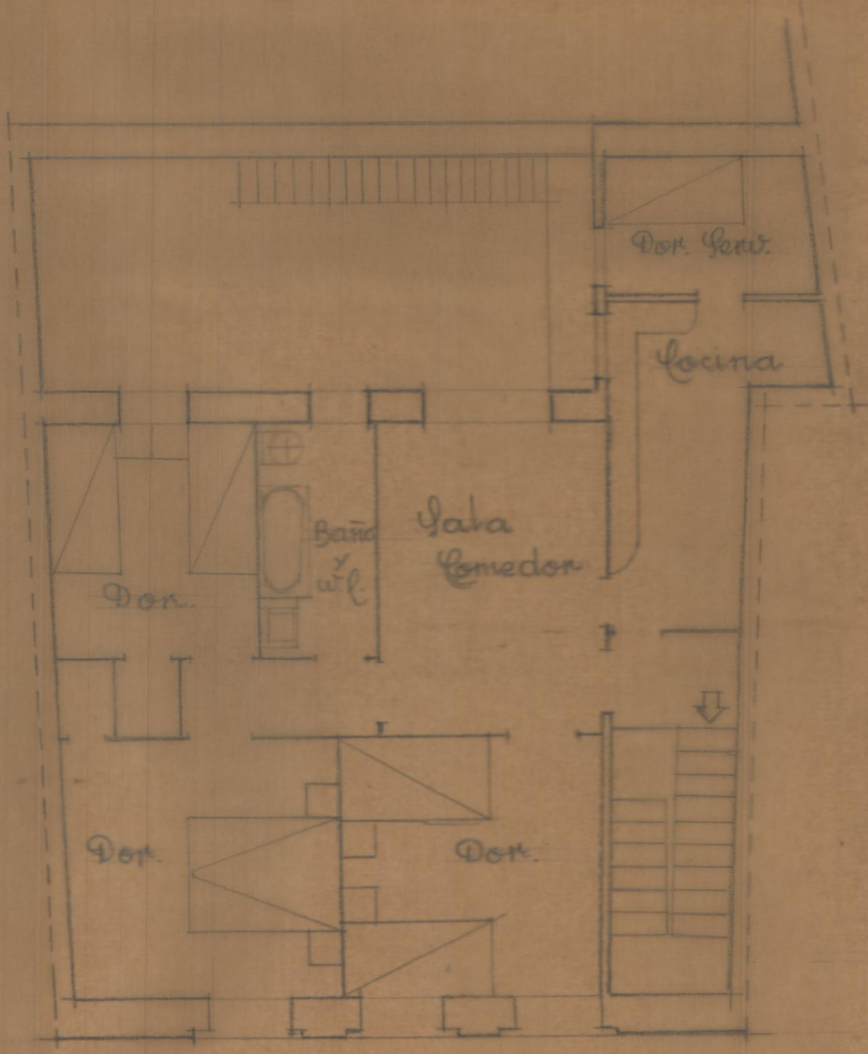

Vivienda Director

Valencia Marzo 1944
E. Arquitecto