



sucursal del Banco de Valencia

en Carcagente

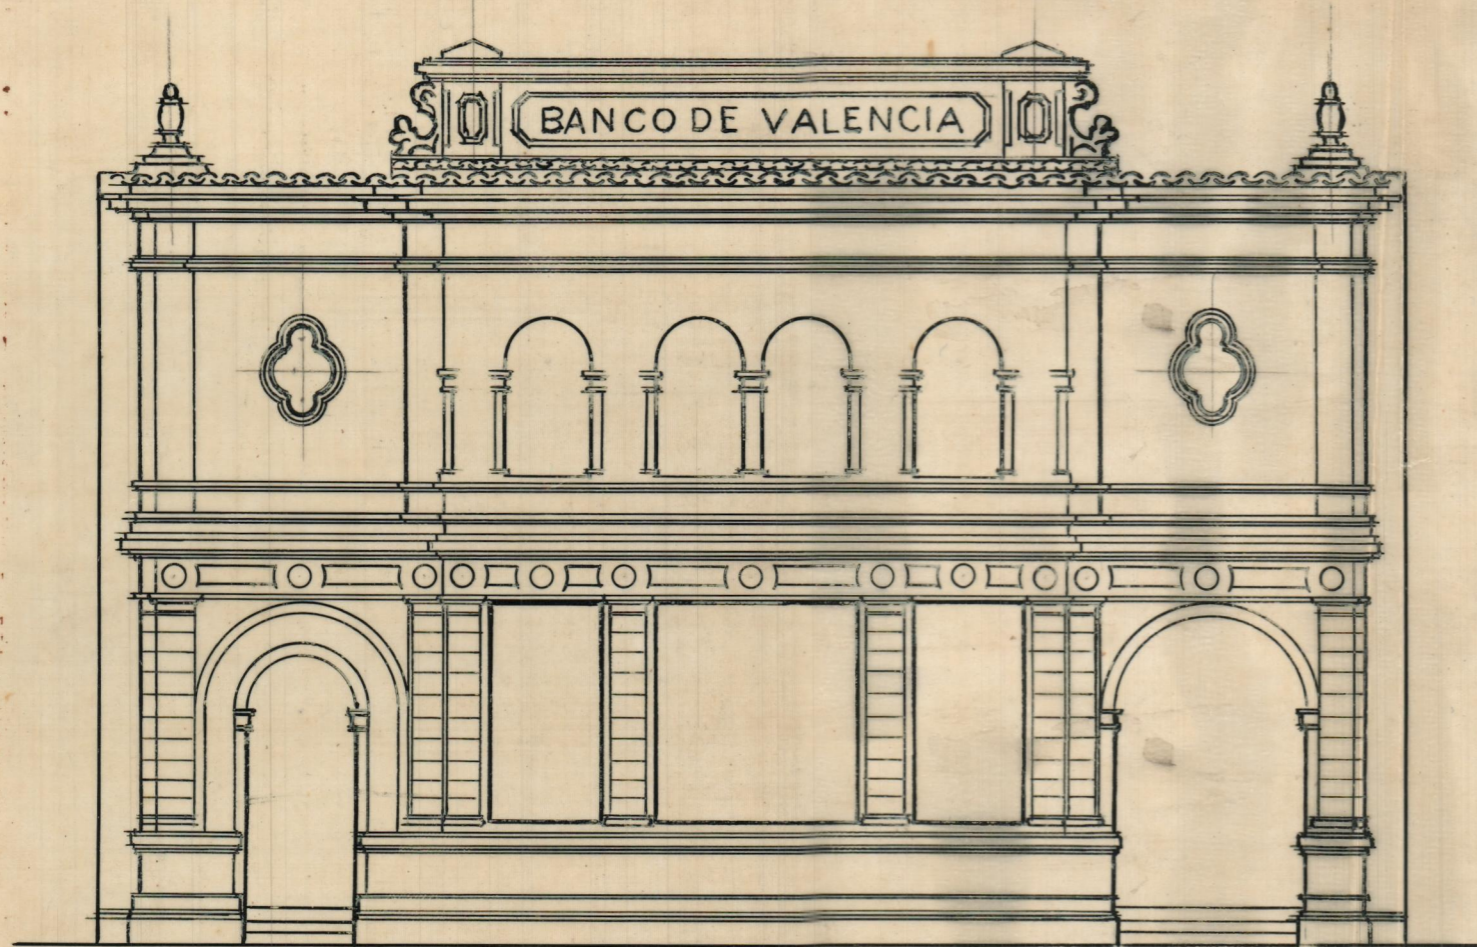

Fachada

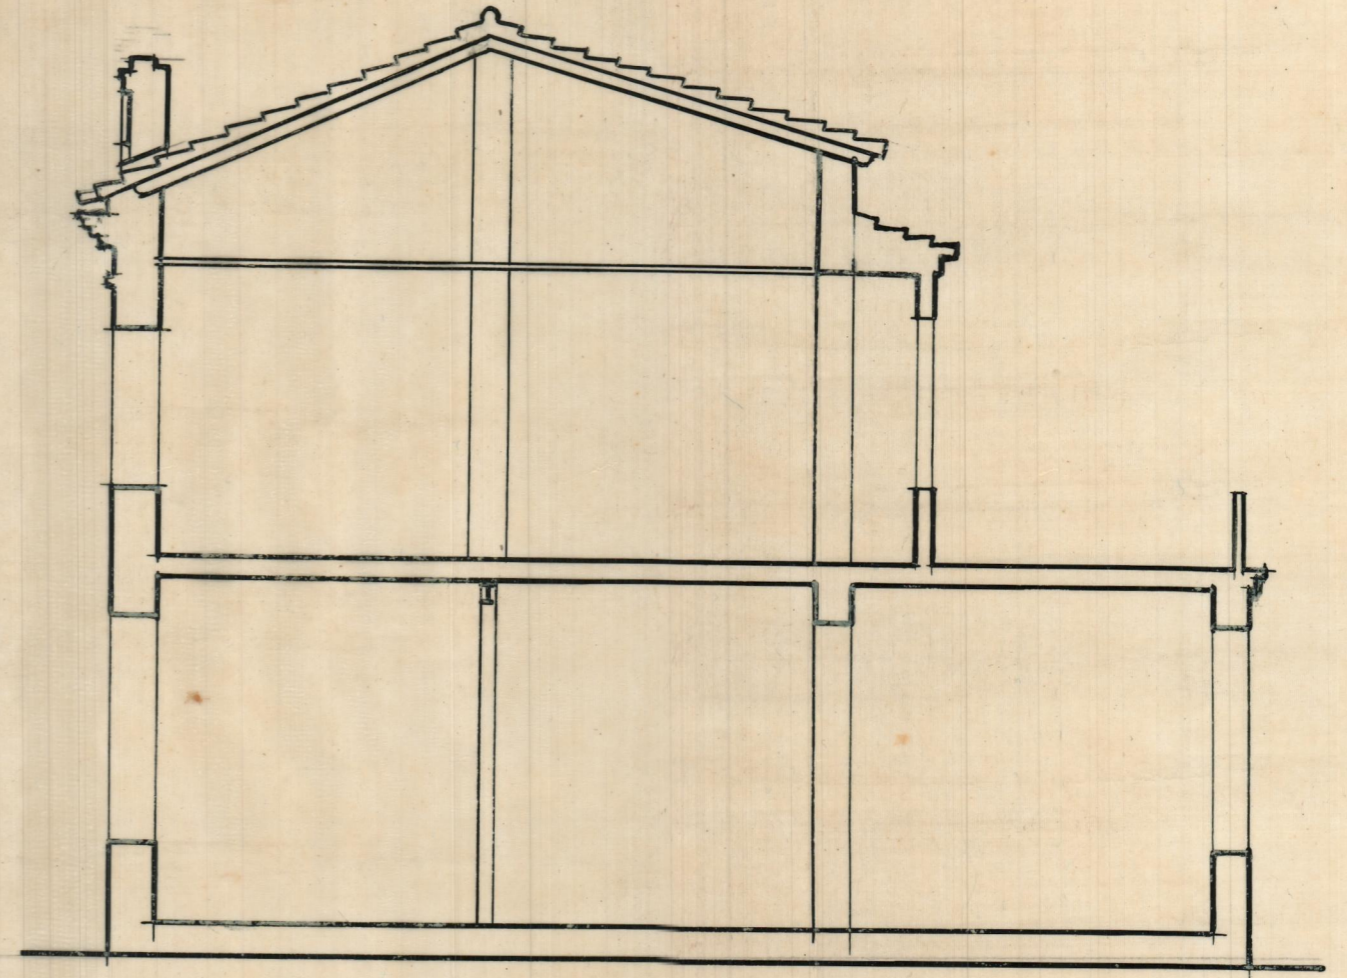

Sección longitudinal

Escala 1:100
Valencia Nbre. 1942
El Arquitecto.