


Planta de vivienda (Estado actual)

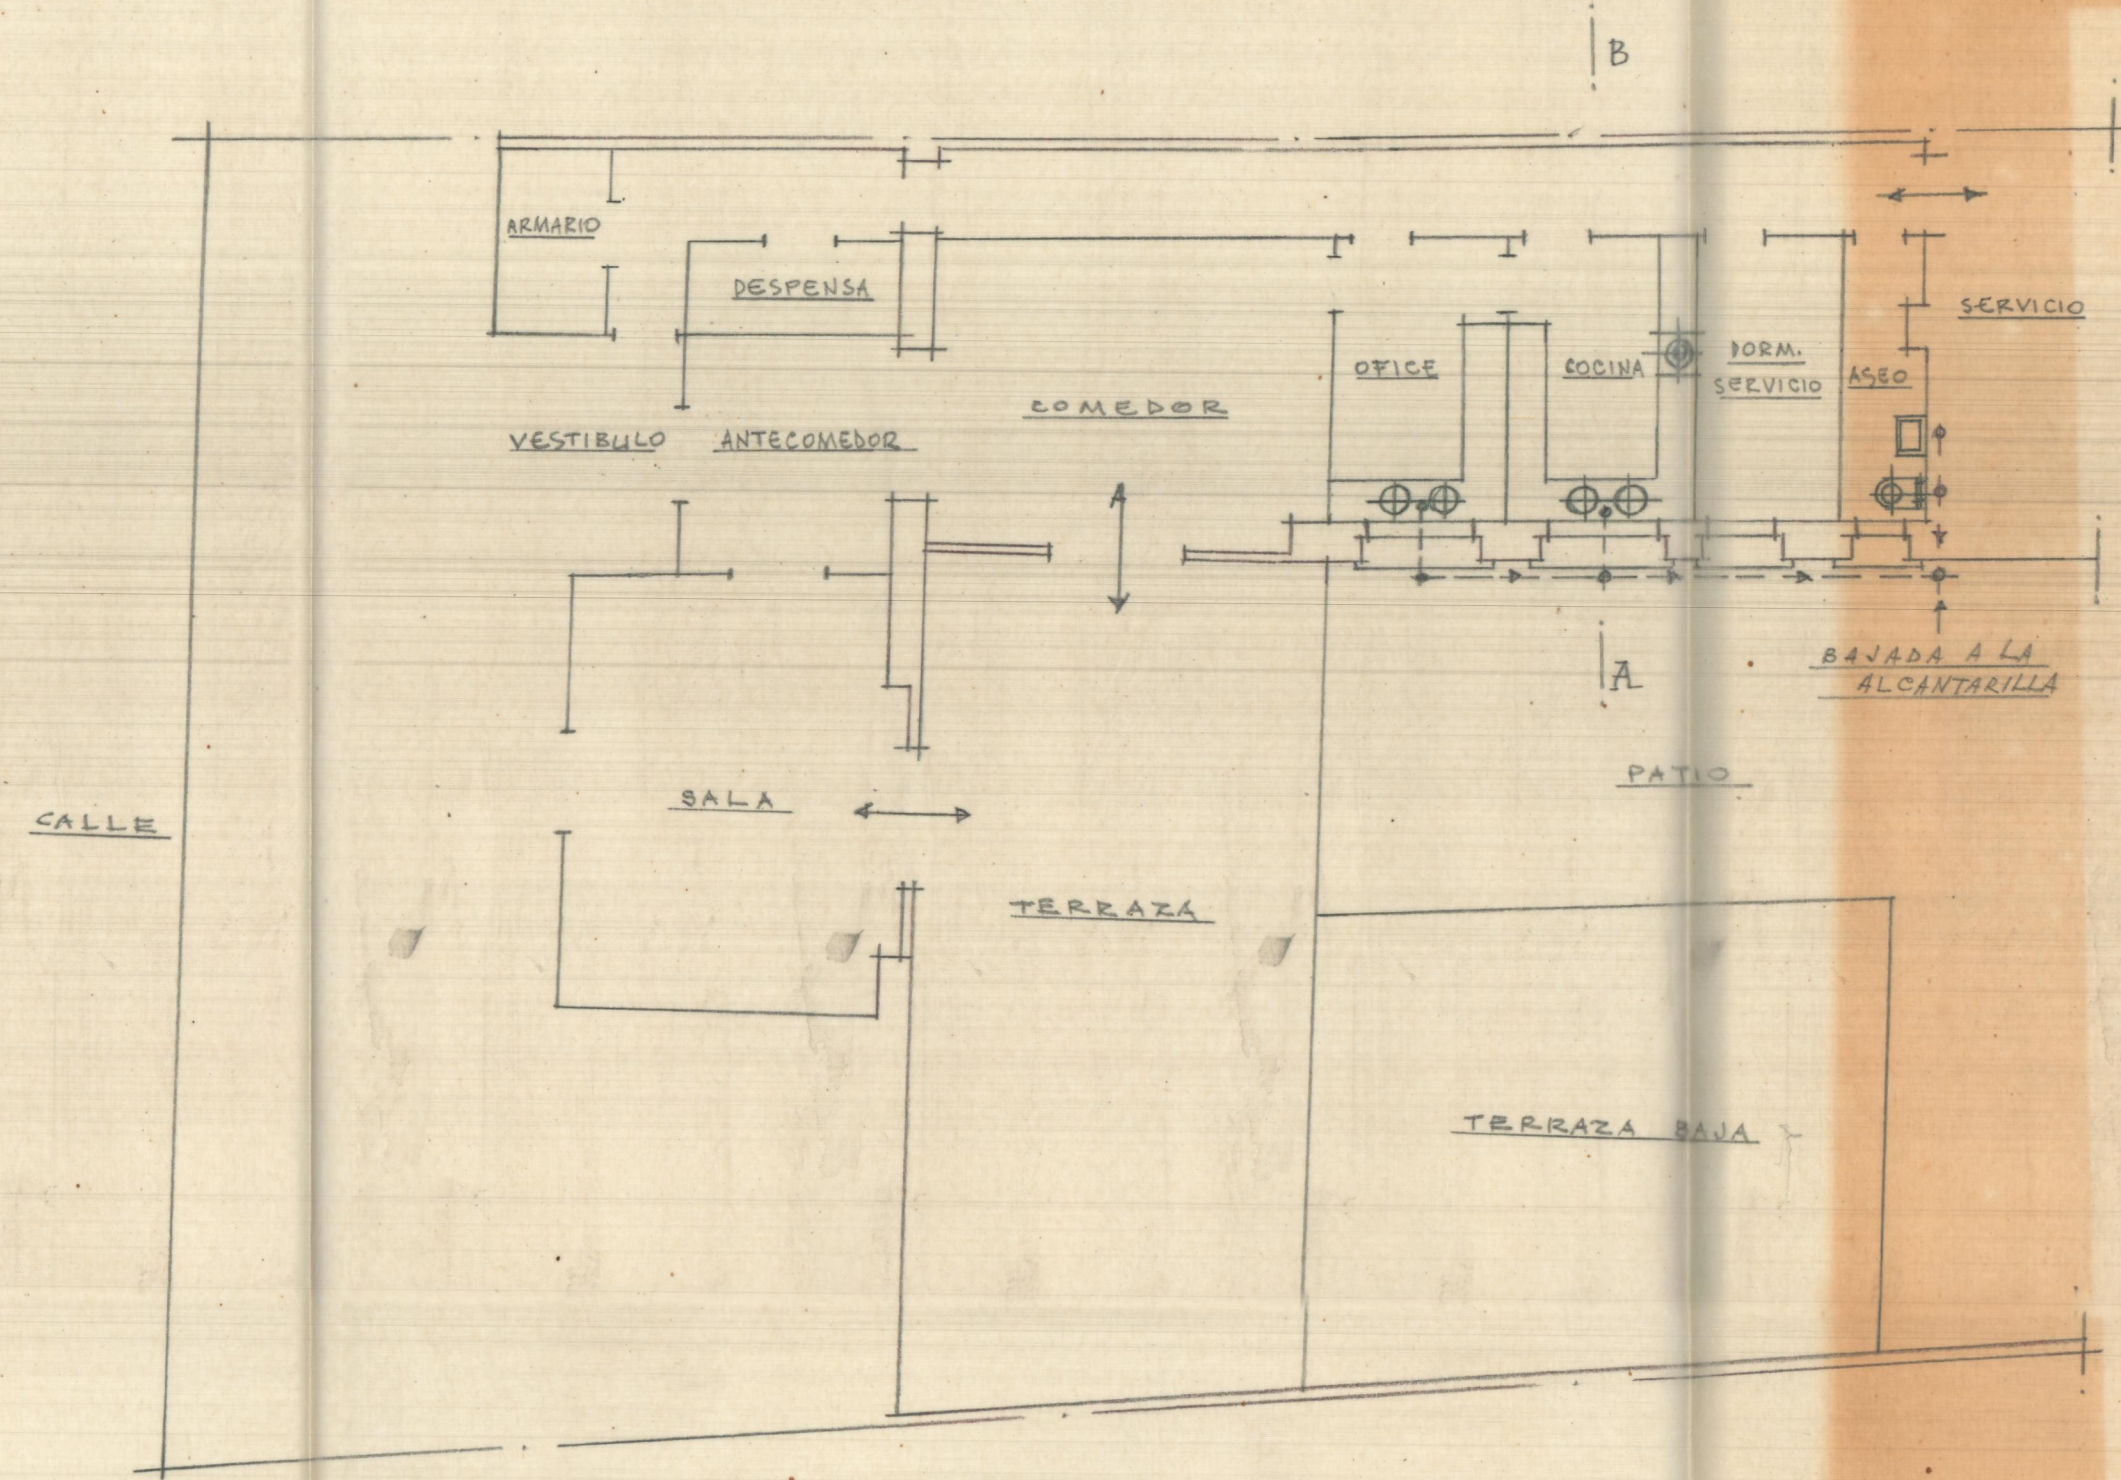


Planta de vivienda (Reforma proyectada) y desaguos

CARCAGENTE = REFORMA DE LA PLANTA DE VIVIENDA  
DEL EDIFICIO DEL BANCO DE VALENCIA

ESCALA = 1:100

Valencia y Agosto de 1958  
EL ARQUITECTO

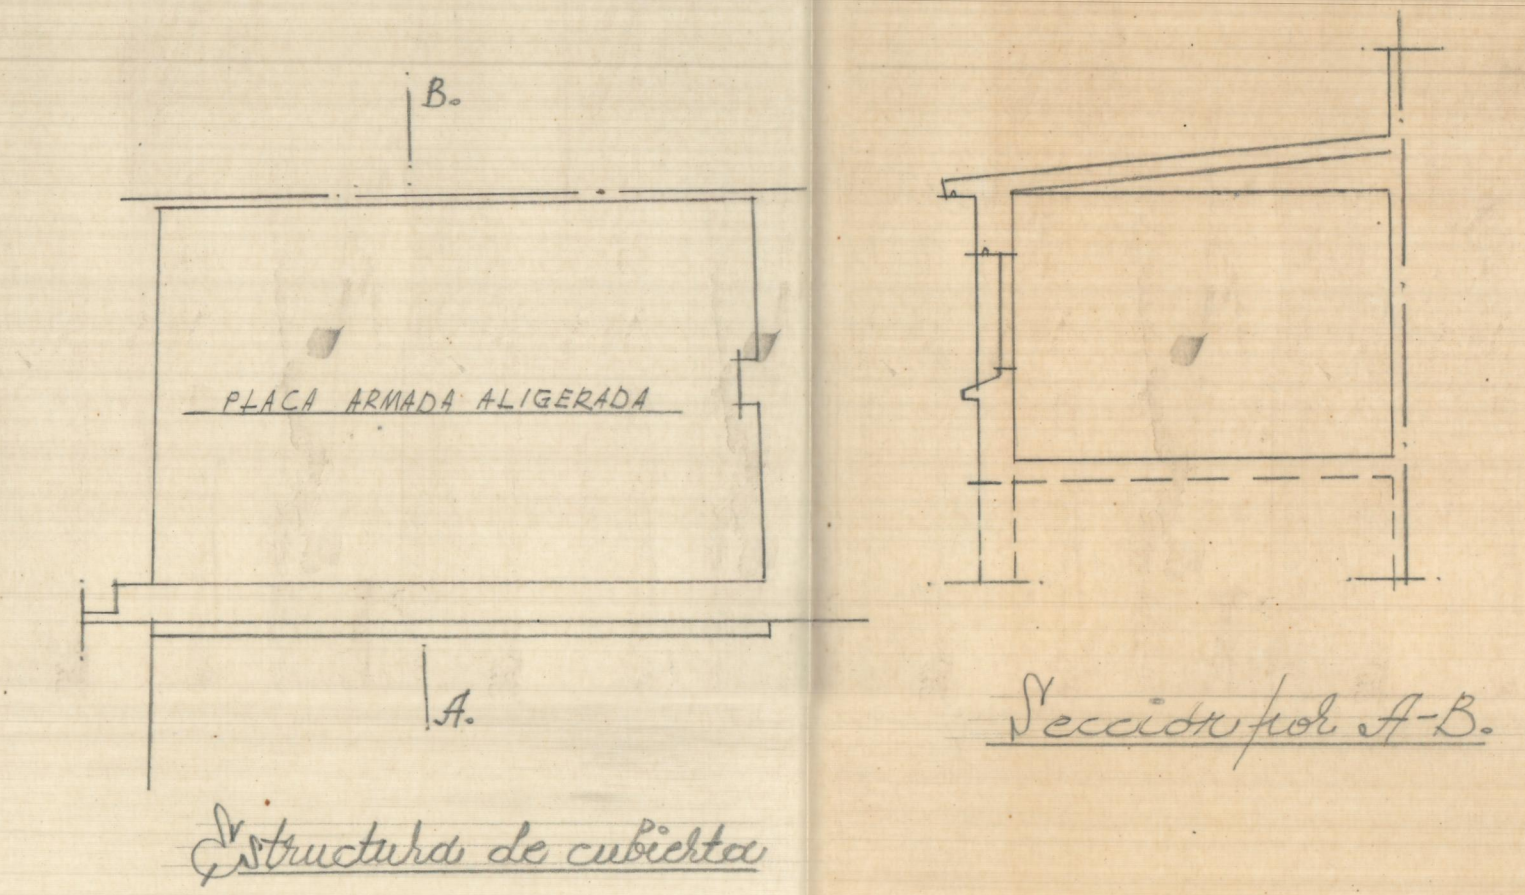

Structura de cubierta