




CARGABENTE - REFORMA DE LA PLANTA DE  
VIVIENDA DEL EDIFICIO DEL BANCO DE VALENCIA  
E. - 1:100

Valencia y Agosto de 1958  
EL ARQUITECTO

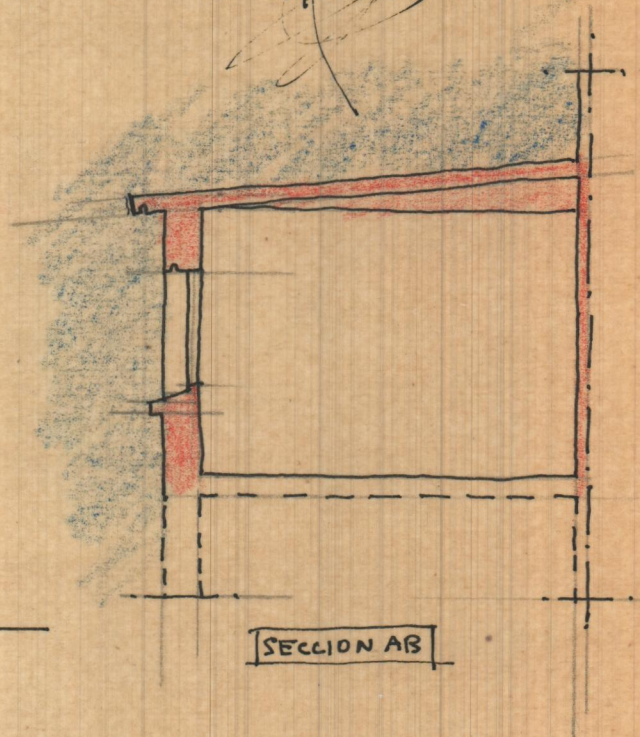

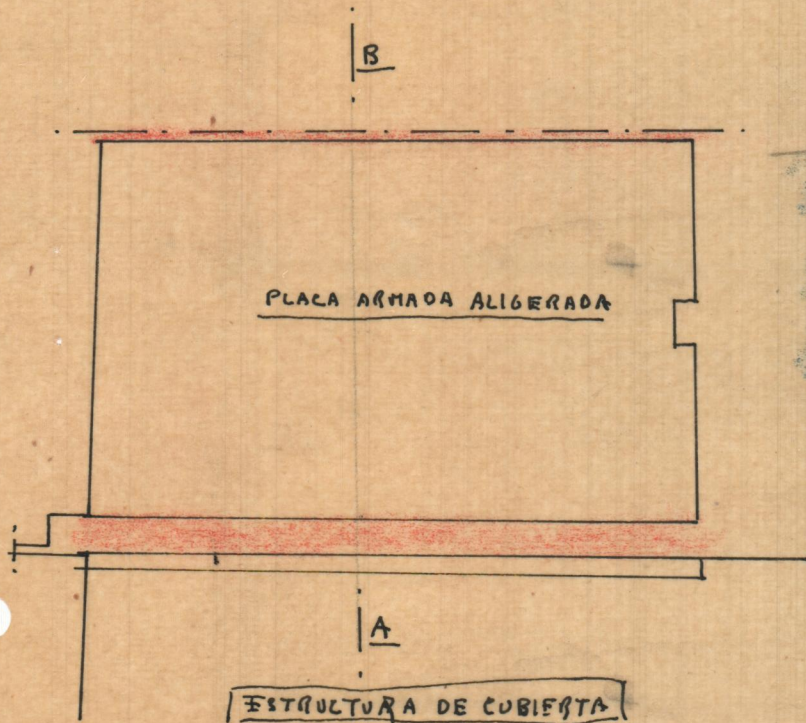


CALLE

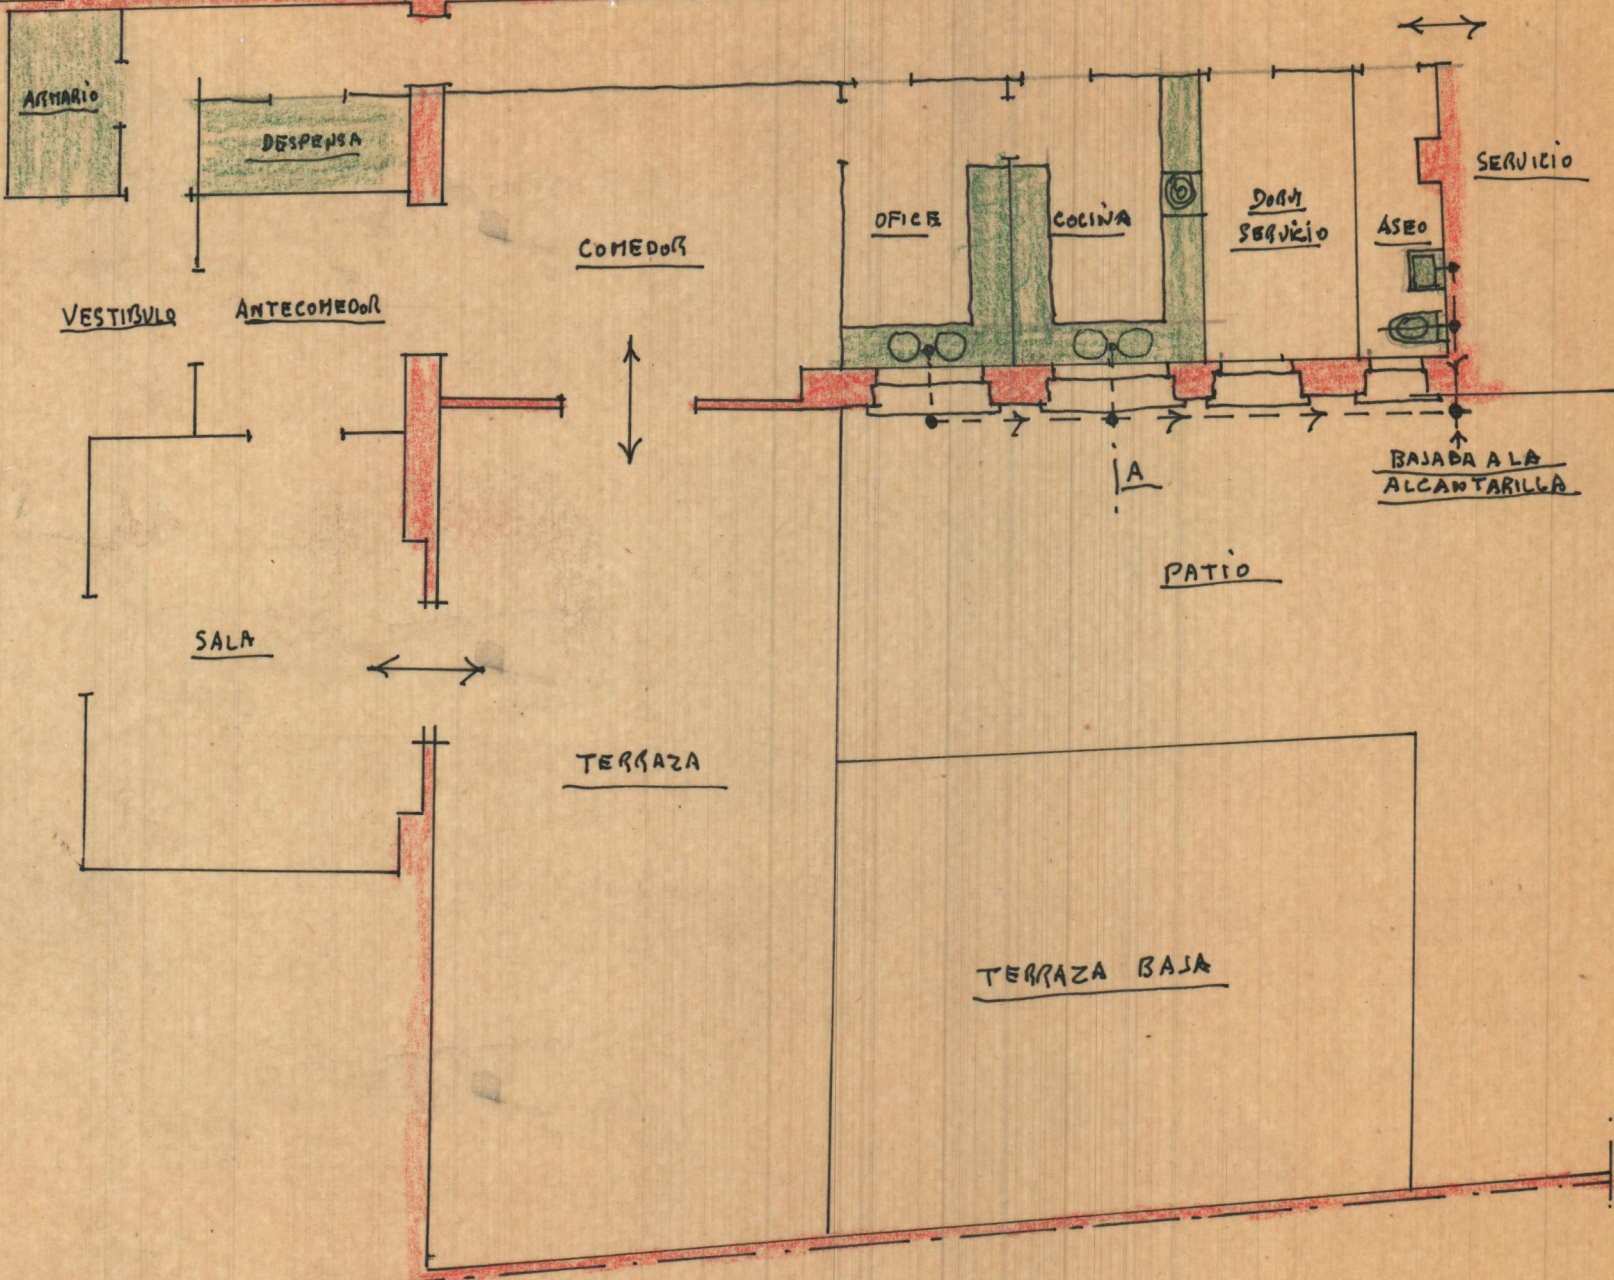


PLANTA DE VIVIENDA - REFORMA PROYECTADA Y DESAGUES



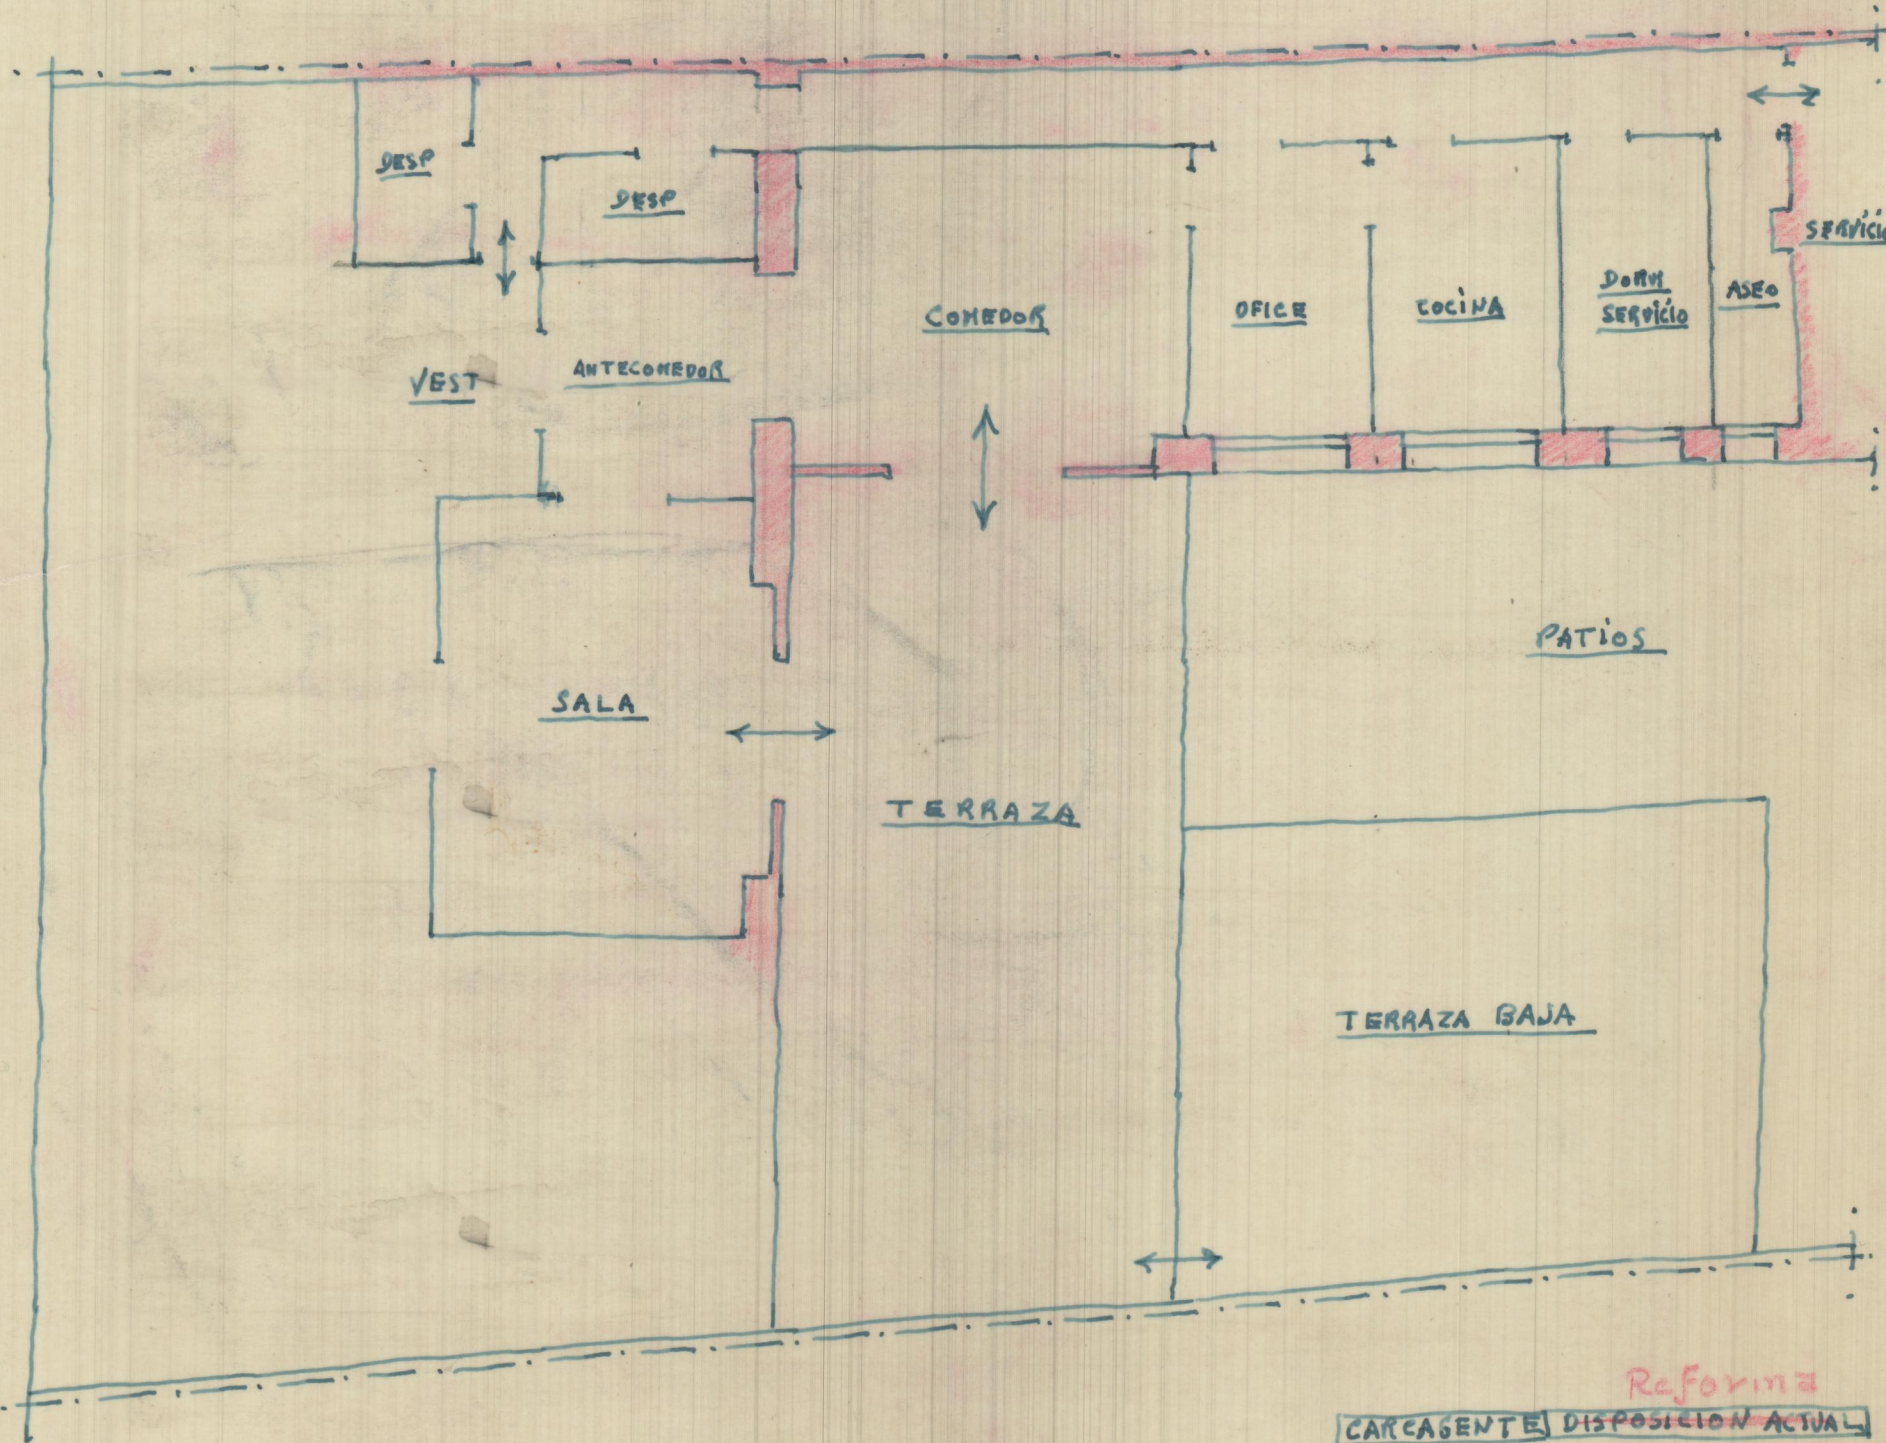

Reforma  
 CARCAGENTE DISPOSICION ACTUAL  
 E. - 1:100



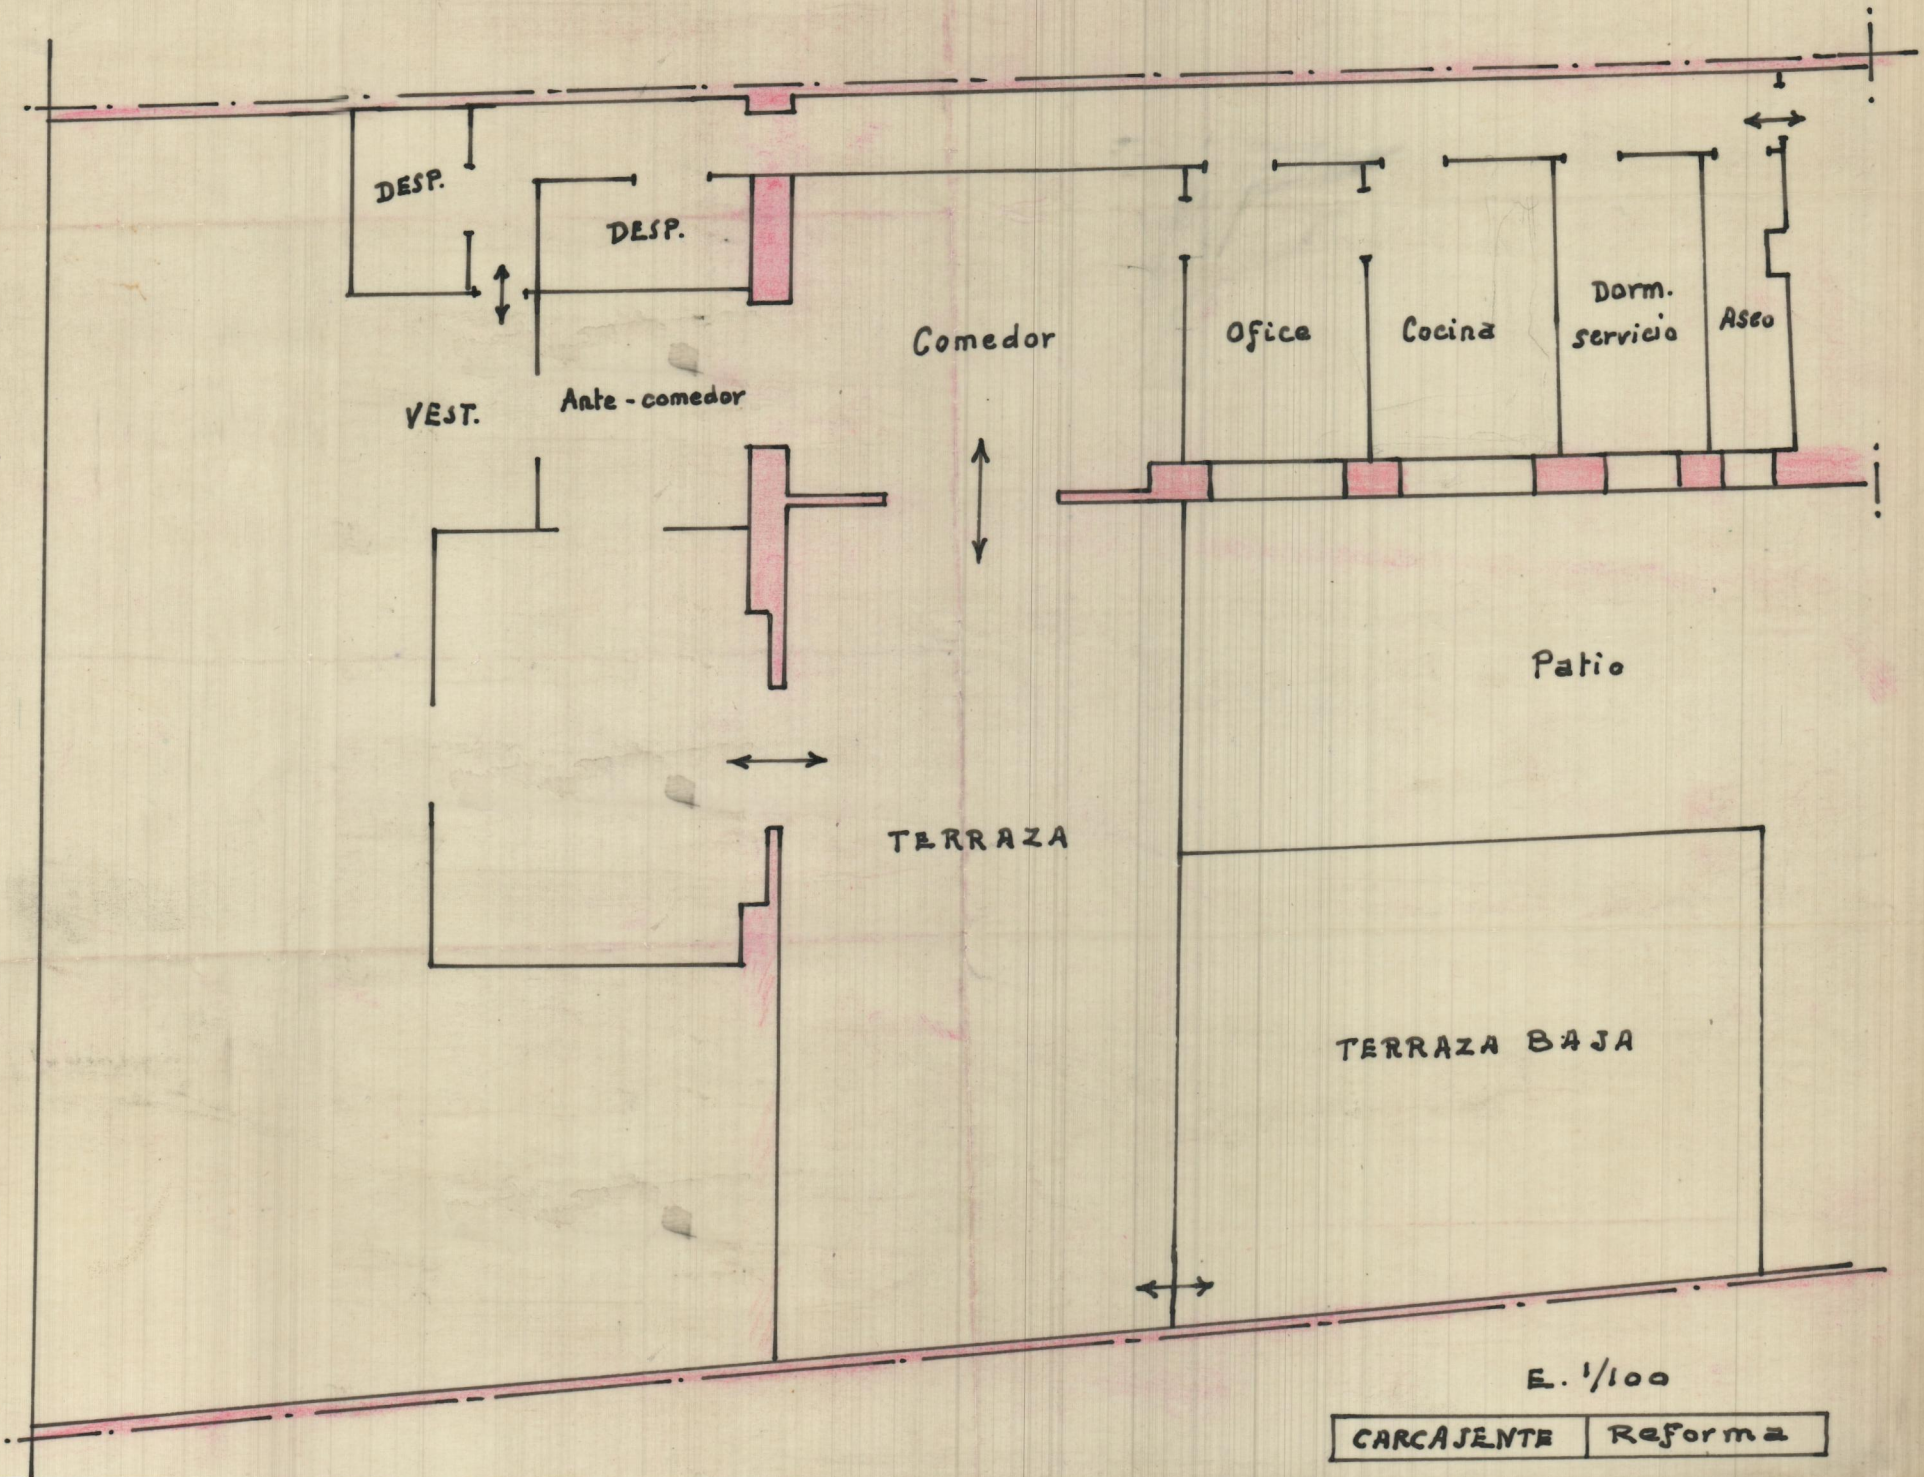

E. 1/100

CARCAJENTE Reforma