

Corral

Archivo

Archivo

Dirección

Pozo

Mostrador

mostrador

Público


CALLE

Oficina

CALLE MAYOR

BANCO DE VALENCIA  
AGENCIA DE SIMAT DE VALLEIGNA

n: 3

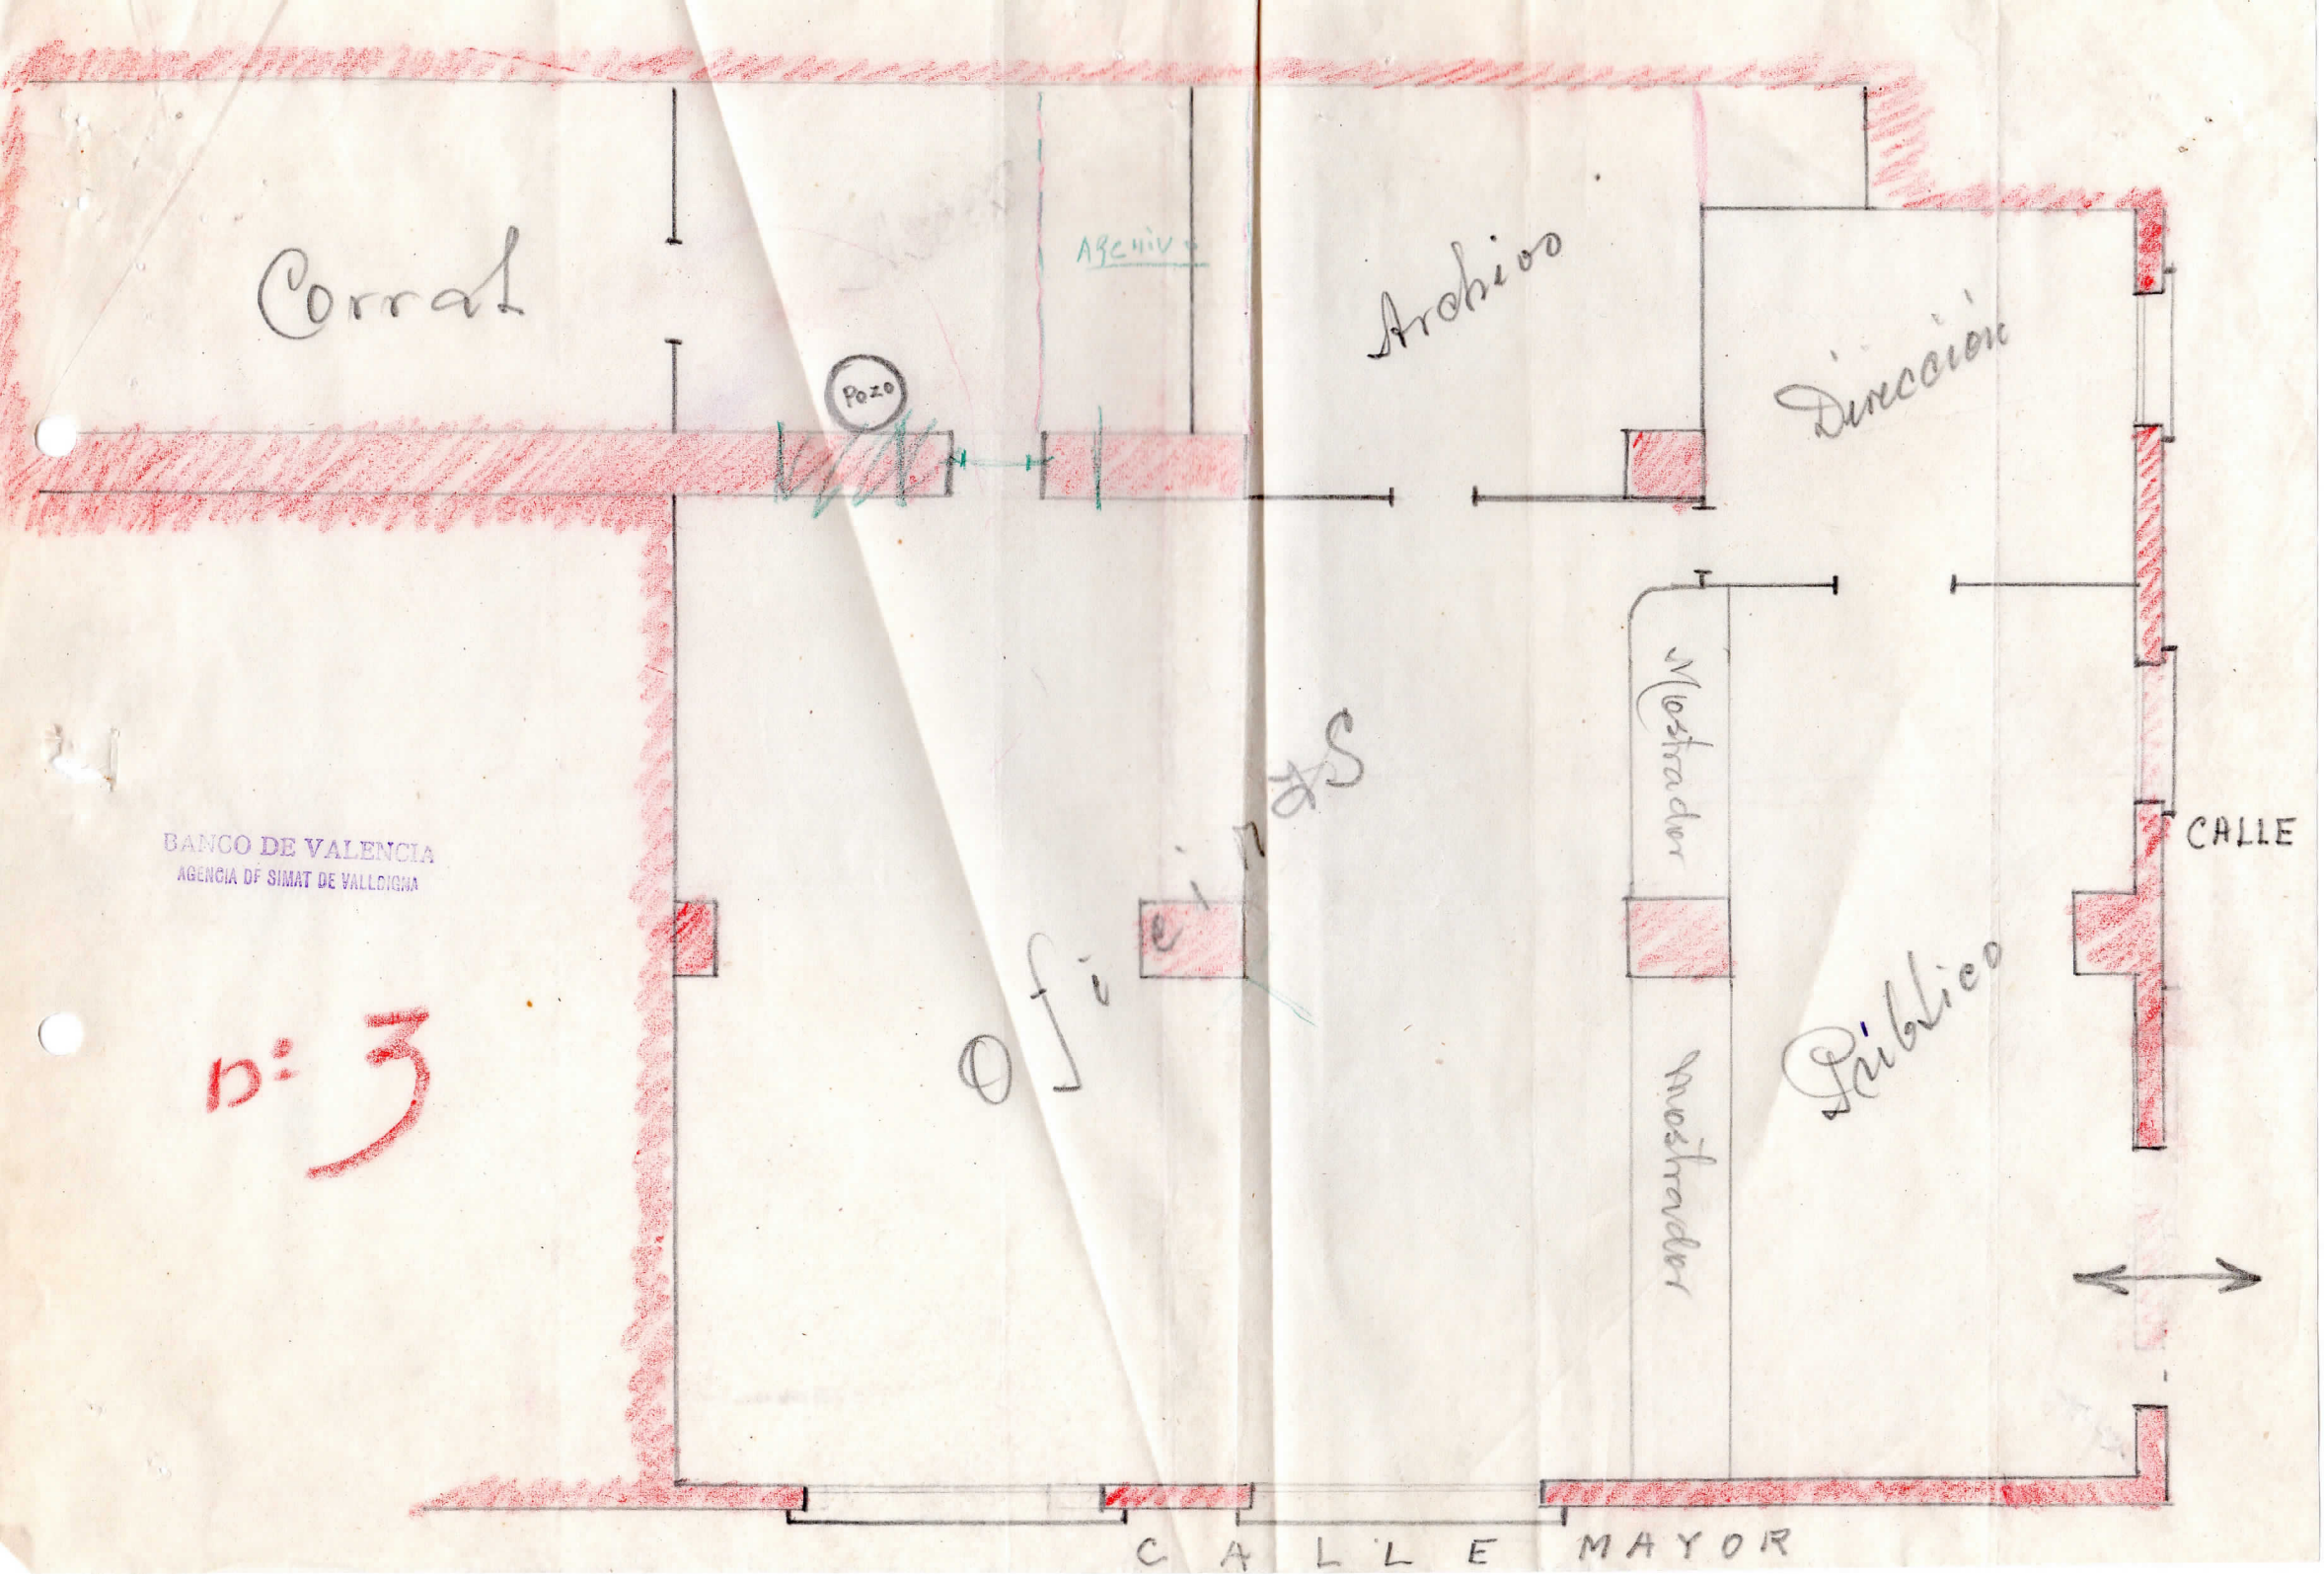

Cornal

Dirección

Archivo  
Dirección

Proyecto de Obras  
simet de Valldigna


~~10/10/10~~

Ofi  
cinas


Público

Calle M Almirante

Calle Mayor

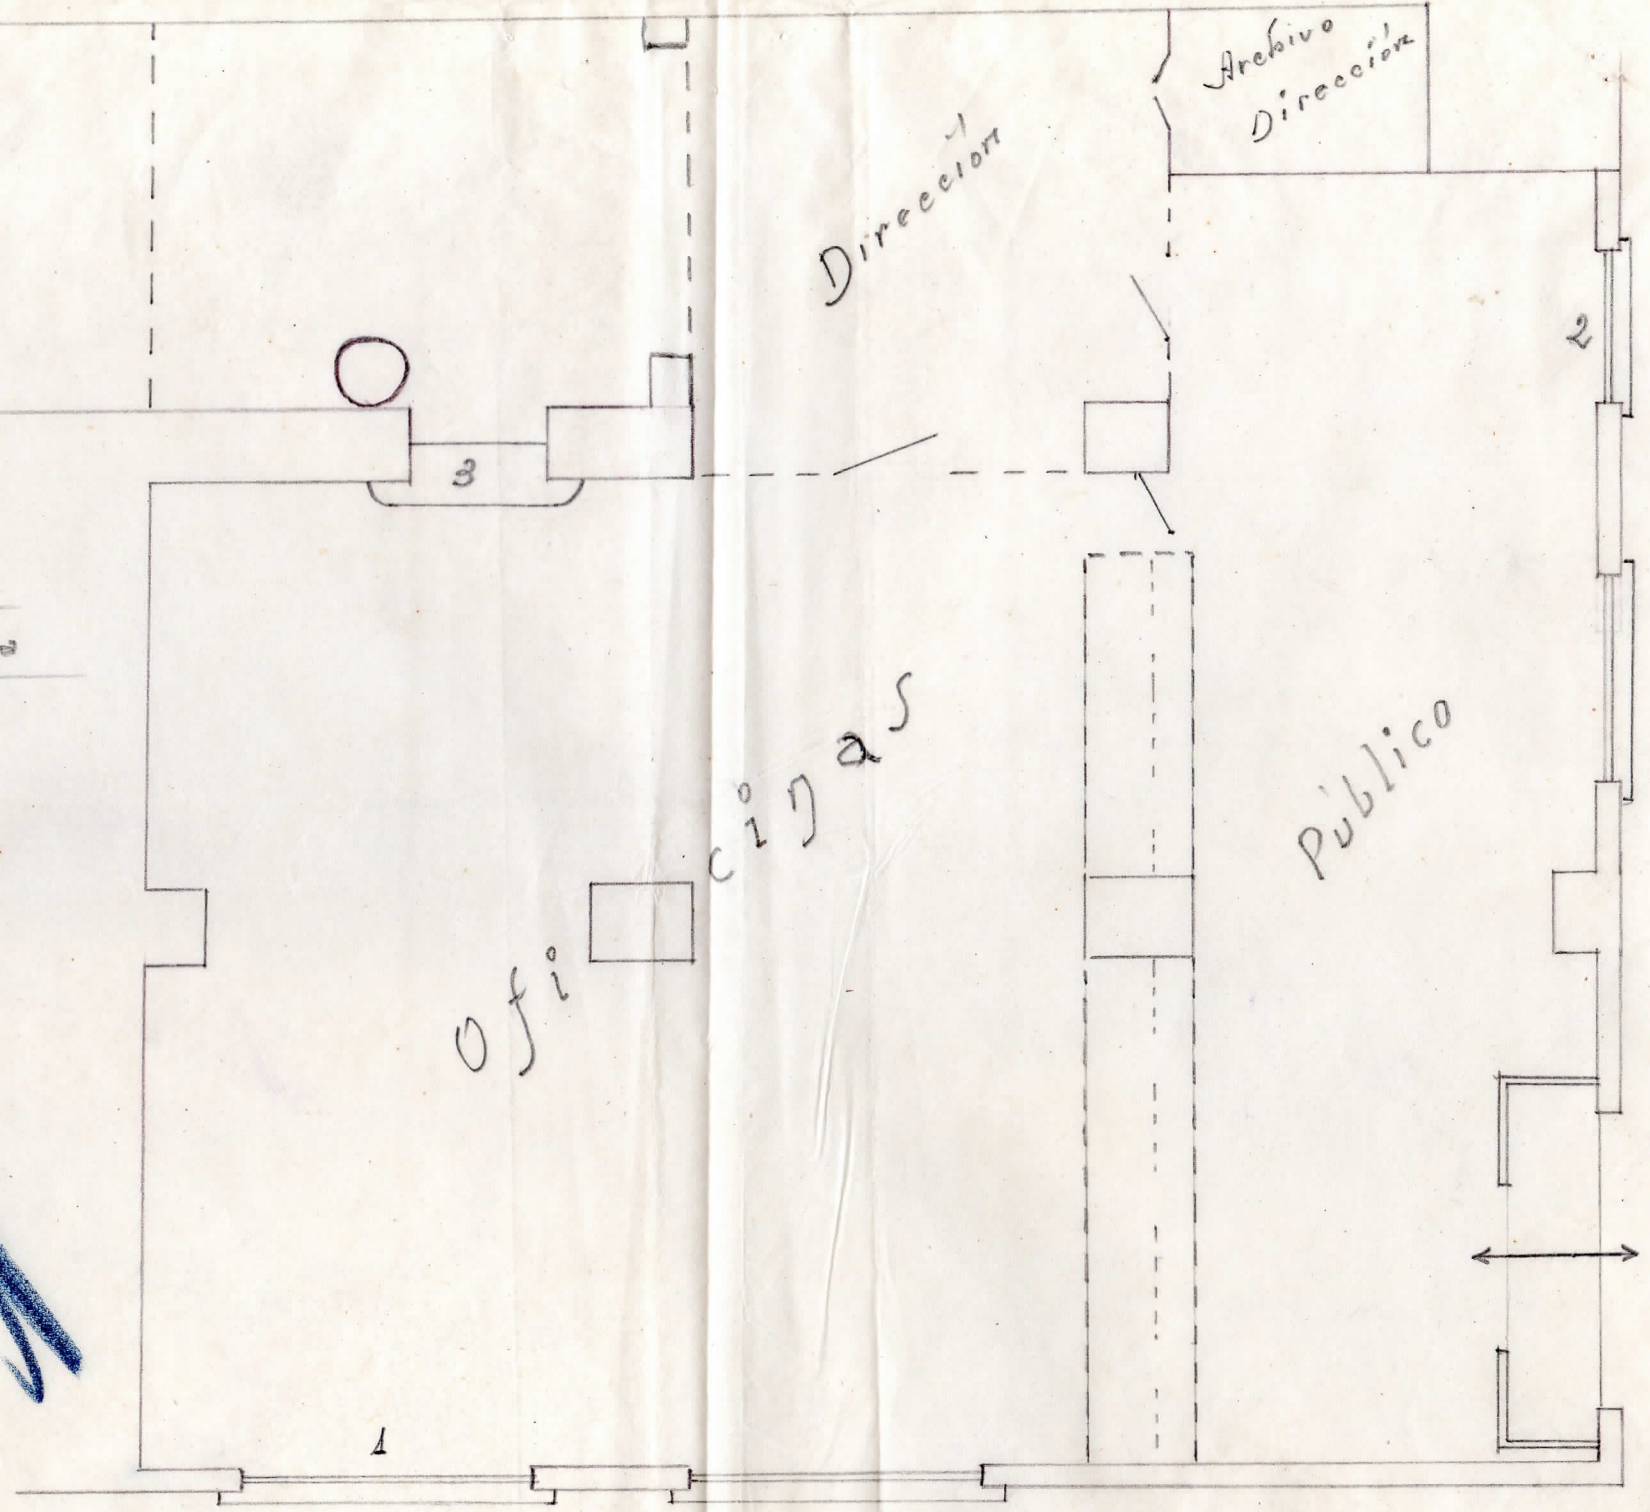



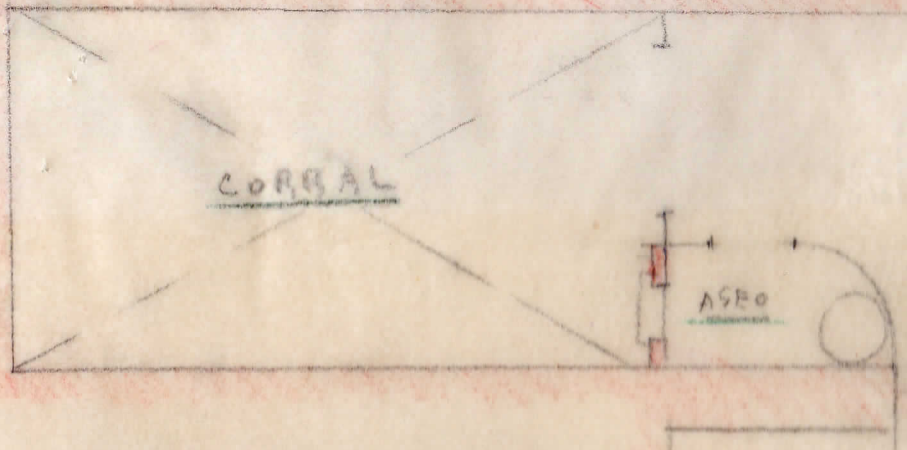

SIMAT DE VALDIGNA  
CROQUIS SIN ESCALA,  
31-MARZO-1952

*10-1*

