



NUEVA DISPOSICIÓN DE LA PLANTA BAJA DEL EDIFICIO N° 1 DE LA PLAZA DE JOSÉ ANTONIO
PARA OFICINAS DEL BANCO DE VALENCIA EN ALGINET = ESCALA = 1:100


Valencia Septiembre 1953
 EL ARQUITECTO

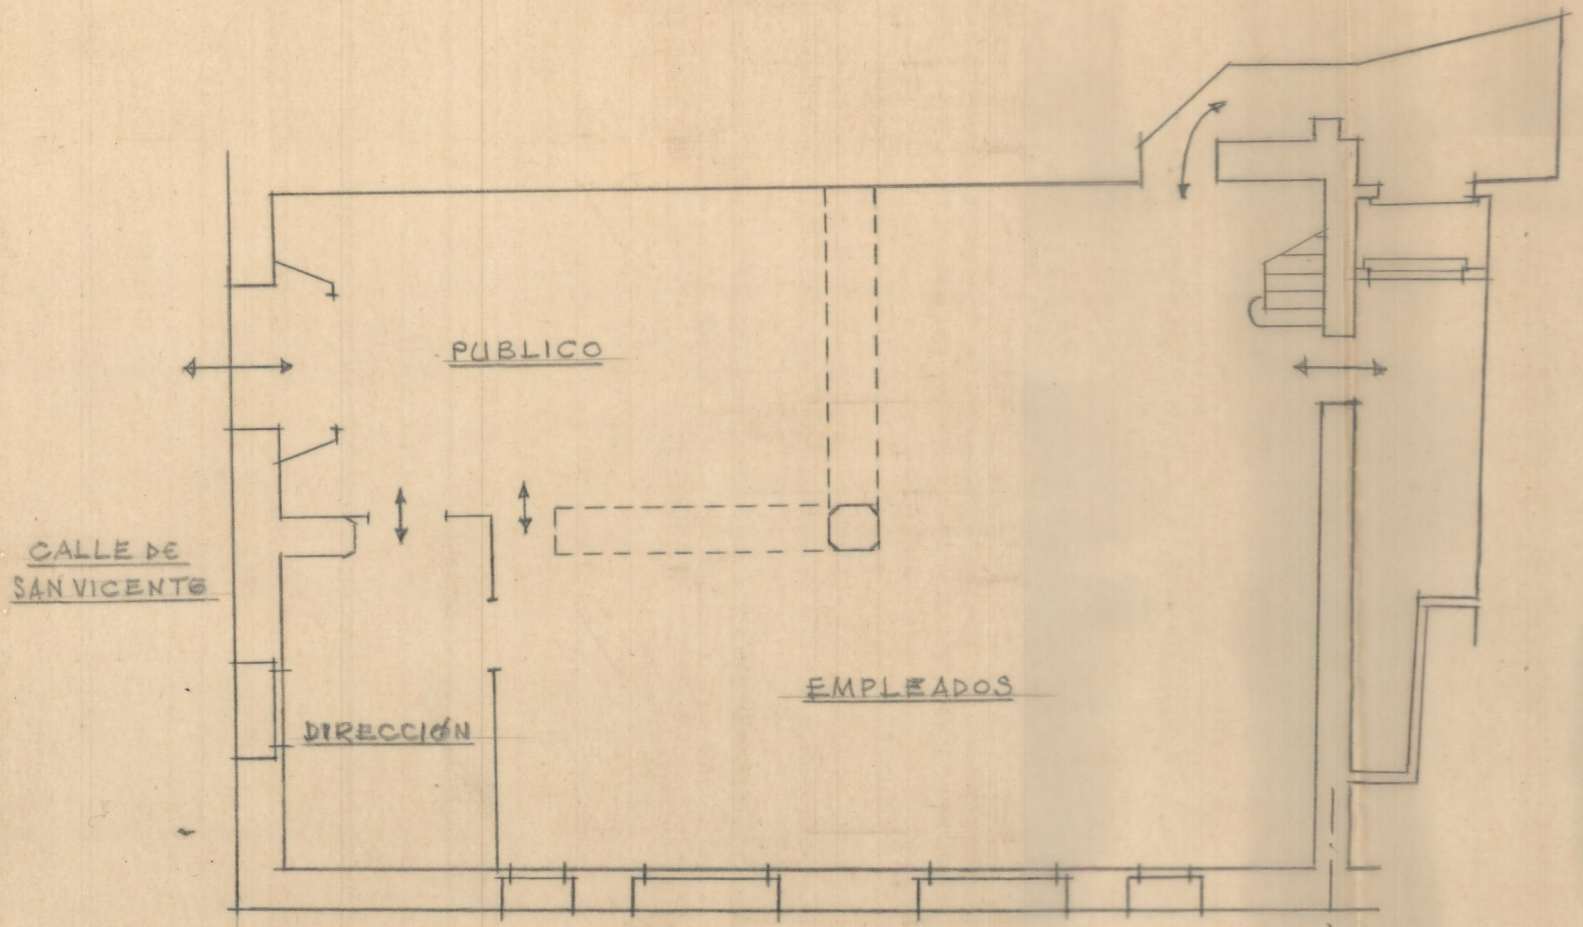

Plaza de José Antonio
Nueva disposición de las plantas bajas

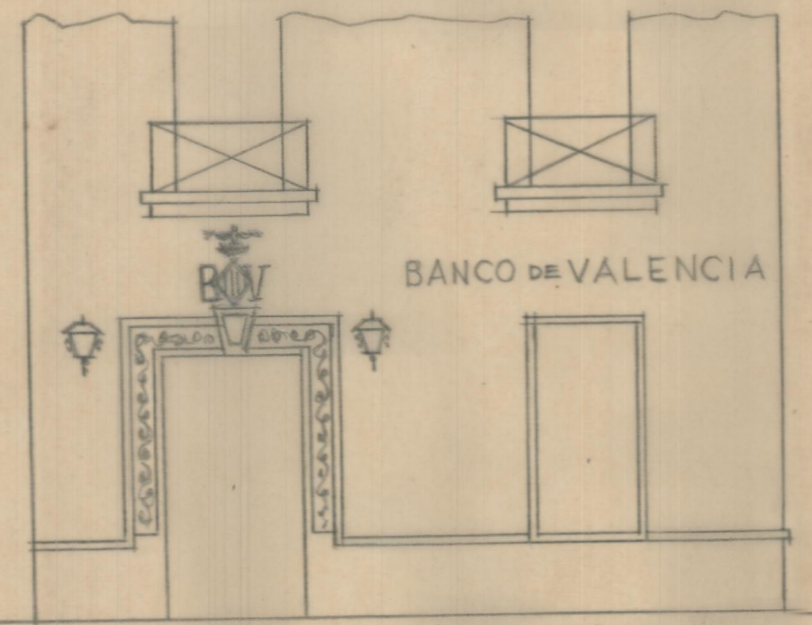

Fachada a la Calle de San Vicente

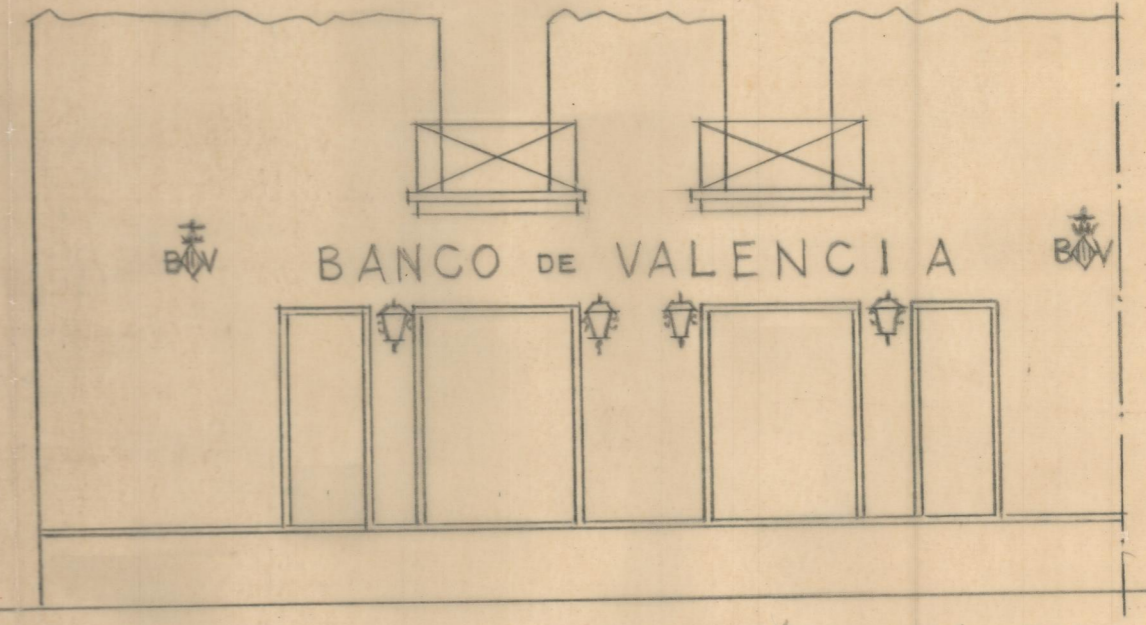

Fachada a la Plaza de José Antonio

Nueva disposición de las fachadas