


Valencia, Febrero de 1954

El Arquitecto

FACHADAS PARA EL LOCAL OCUPADO POR
EL BANCO DE VALENCIA EN ALGINET


EN PLANTA BAJA

E. - 1:100.

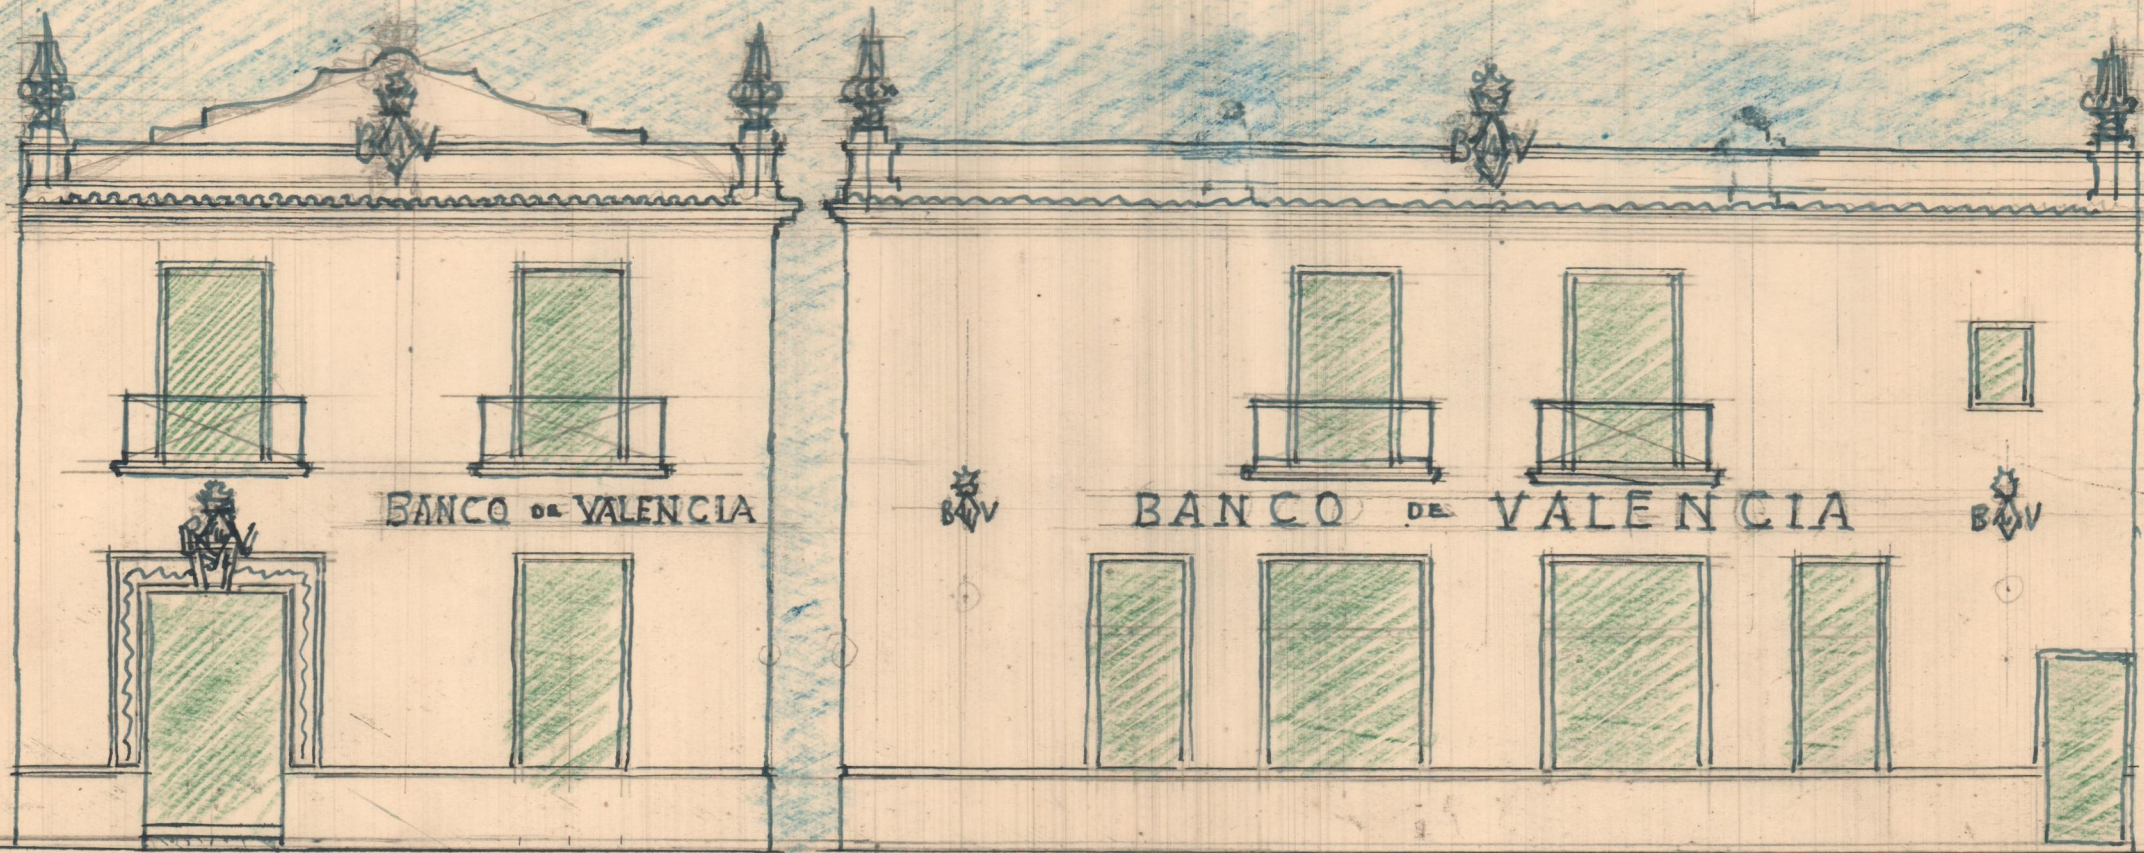


CALLE DE S. VICENTE

PLAZA DE JOSÉ ANTONIO plaza
José Antonio

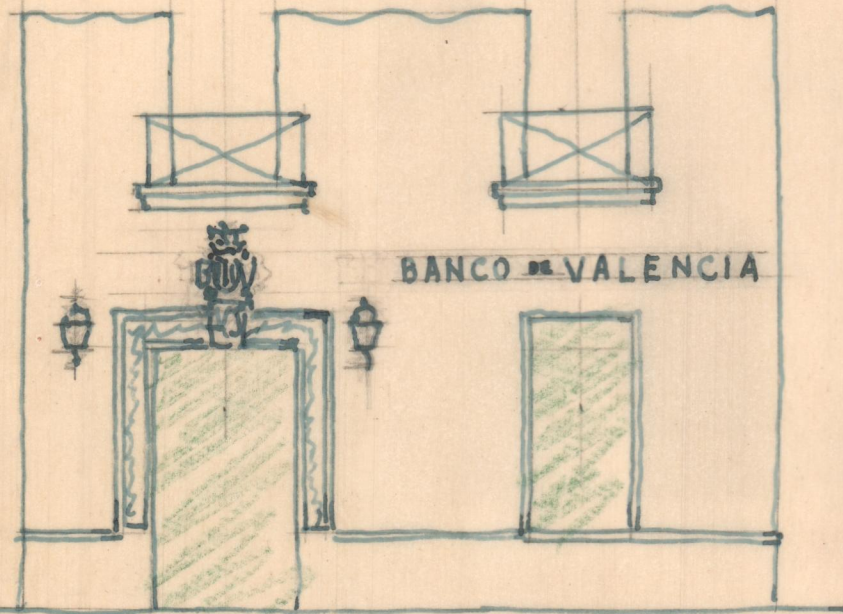


FACHADA A LA CALLE DE SAN VICENTE

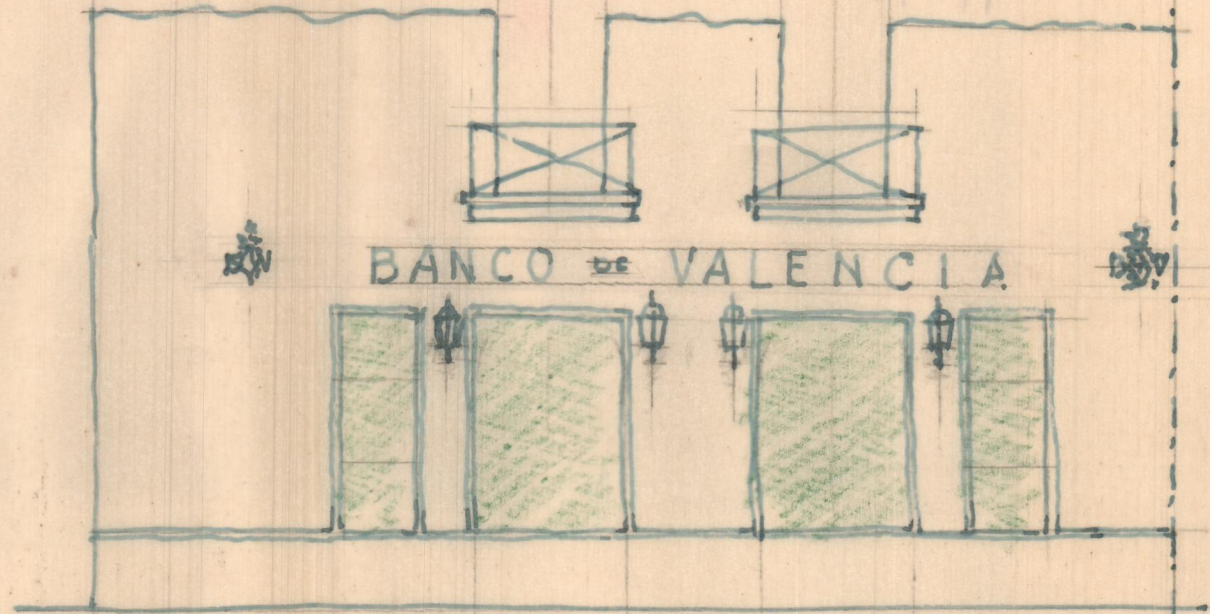

FACHADA A LA PLAZA DE JOSE ANTONIO

NDRA DISPOSICION DE LAS FACHADAS

Line
Tegles

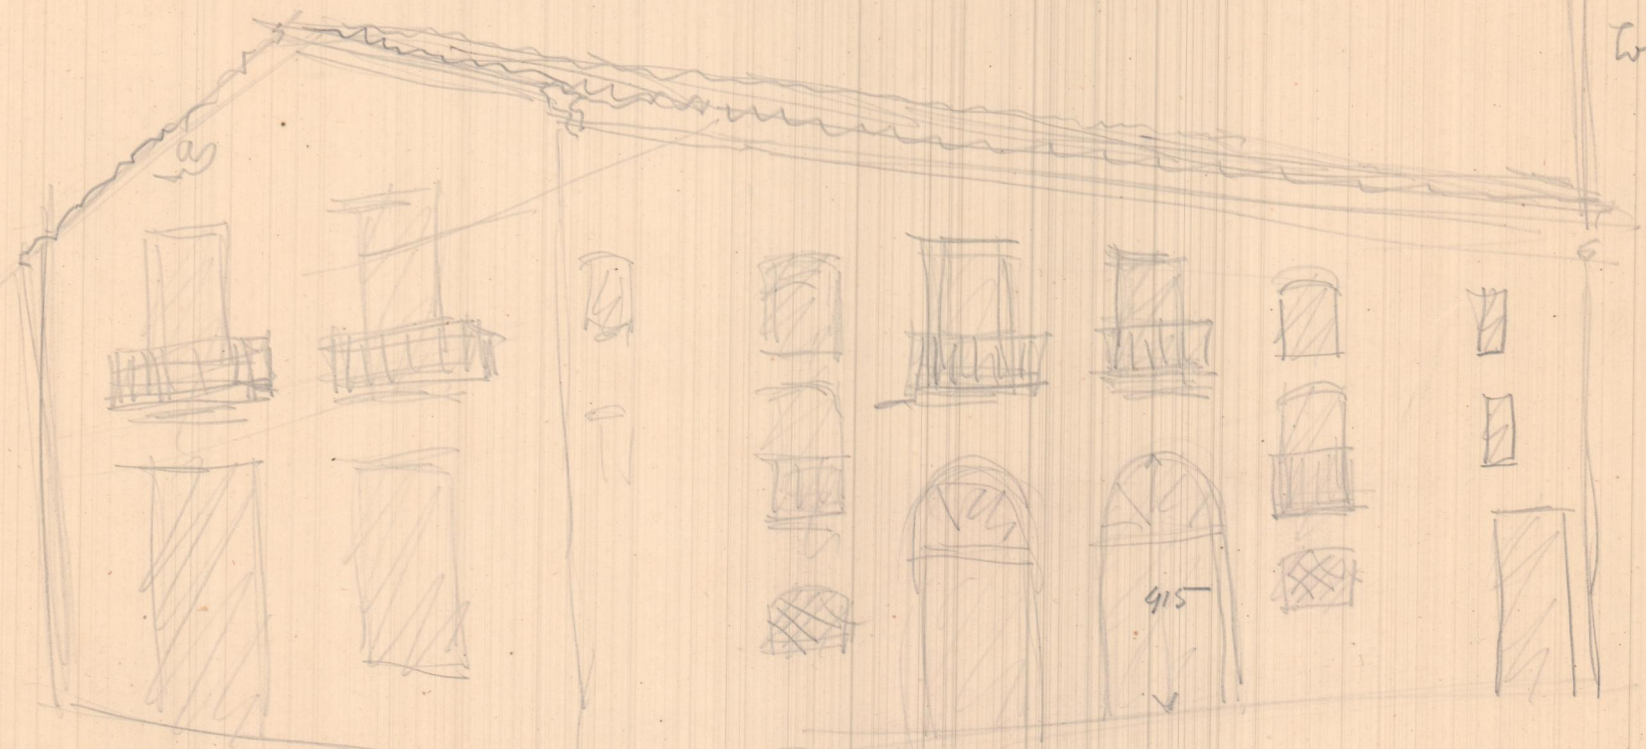

CALLE S. VICENTE

PLAZA JOSE ANTONIO 1

ALGINET - 5 - Aug 16 - 1953