



CROQUIS • ESCALA = 1:10 •

lateral. Cartelera iluminada • Frente.

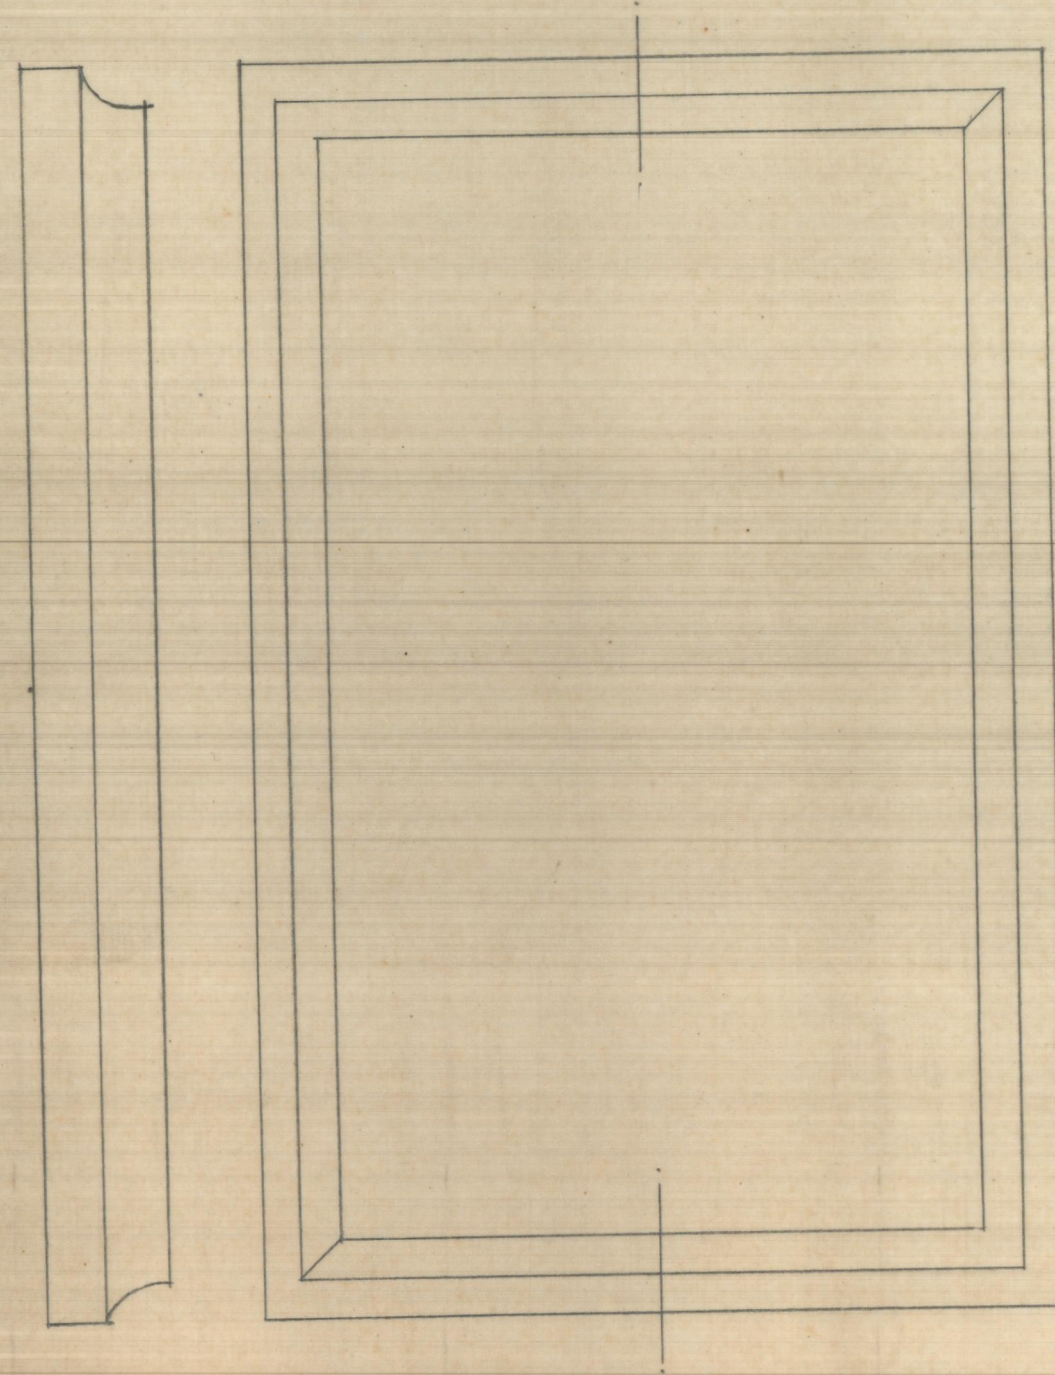


lateral. Cartelera no iluminada • Frente.

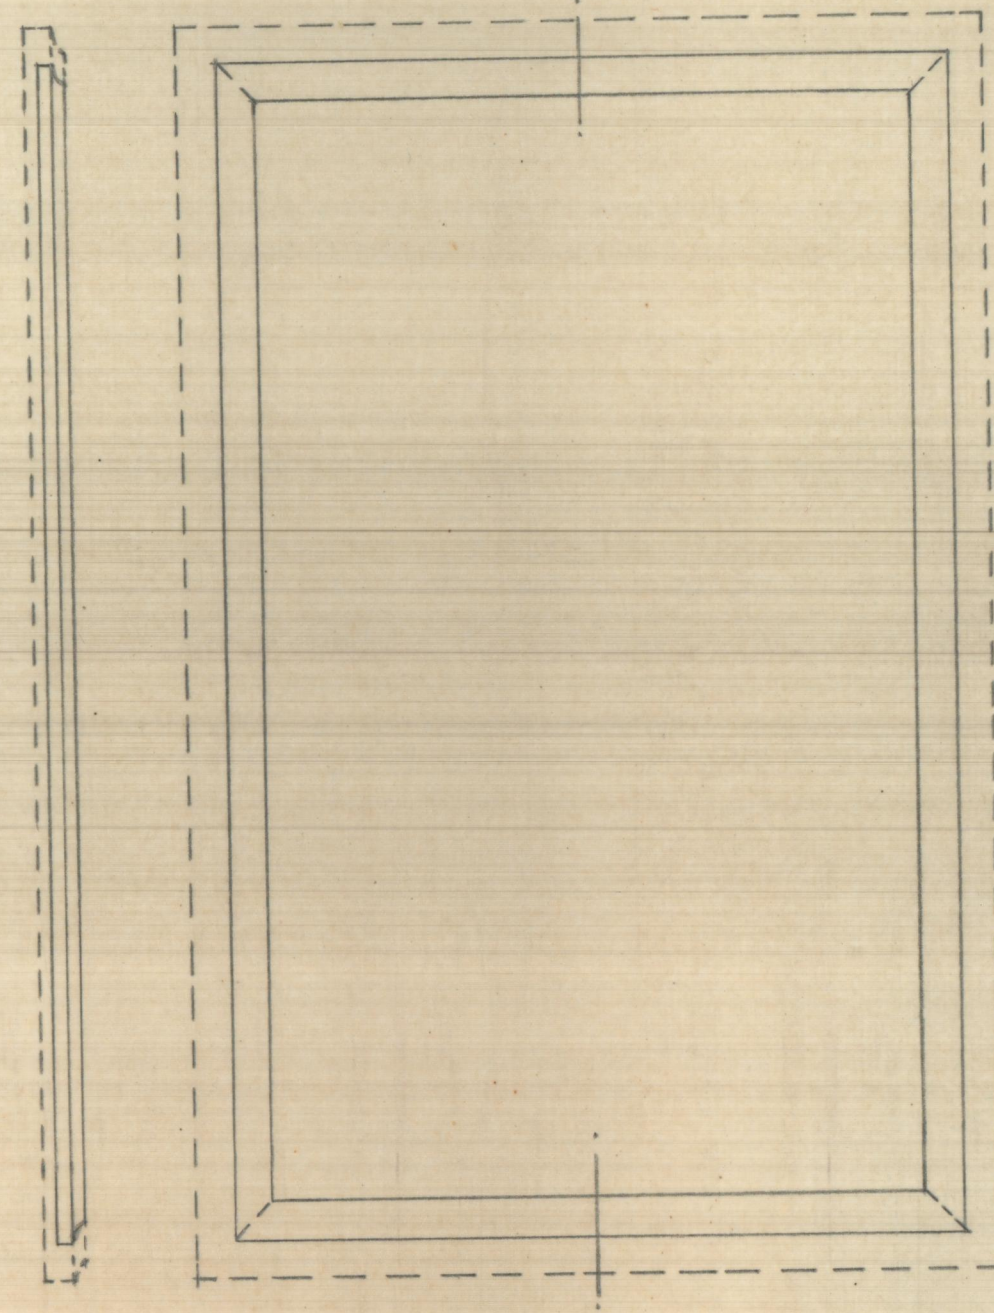

CROQUIS • ESCALA = 1:5 •



Cartelera no iluminada
Sección horizontal

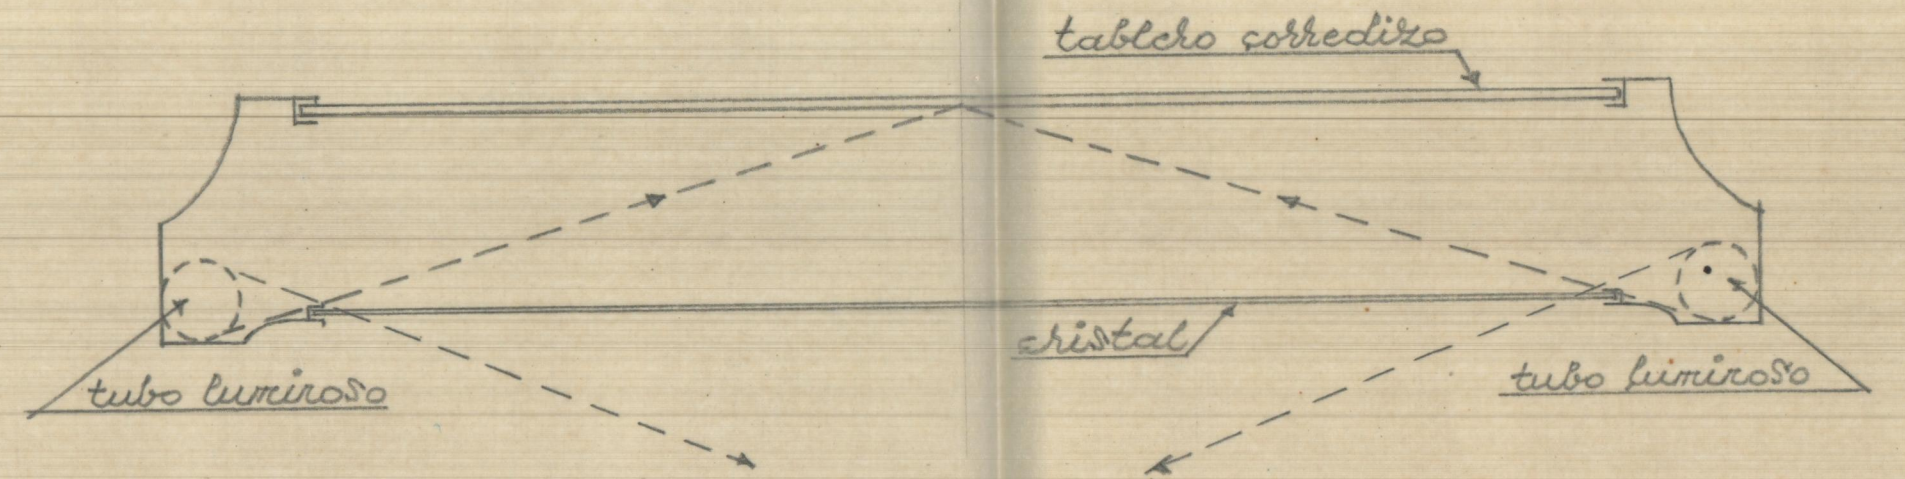

Cartelera iluminada
Sección horizontal