


ENTRANADO DEL TECHO
DEL SOTANO

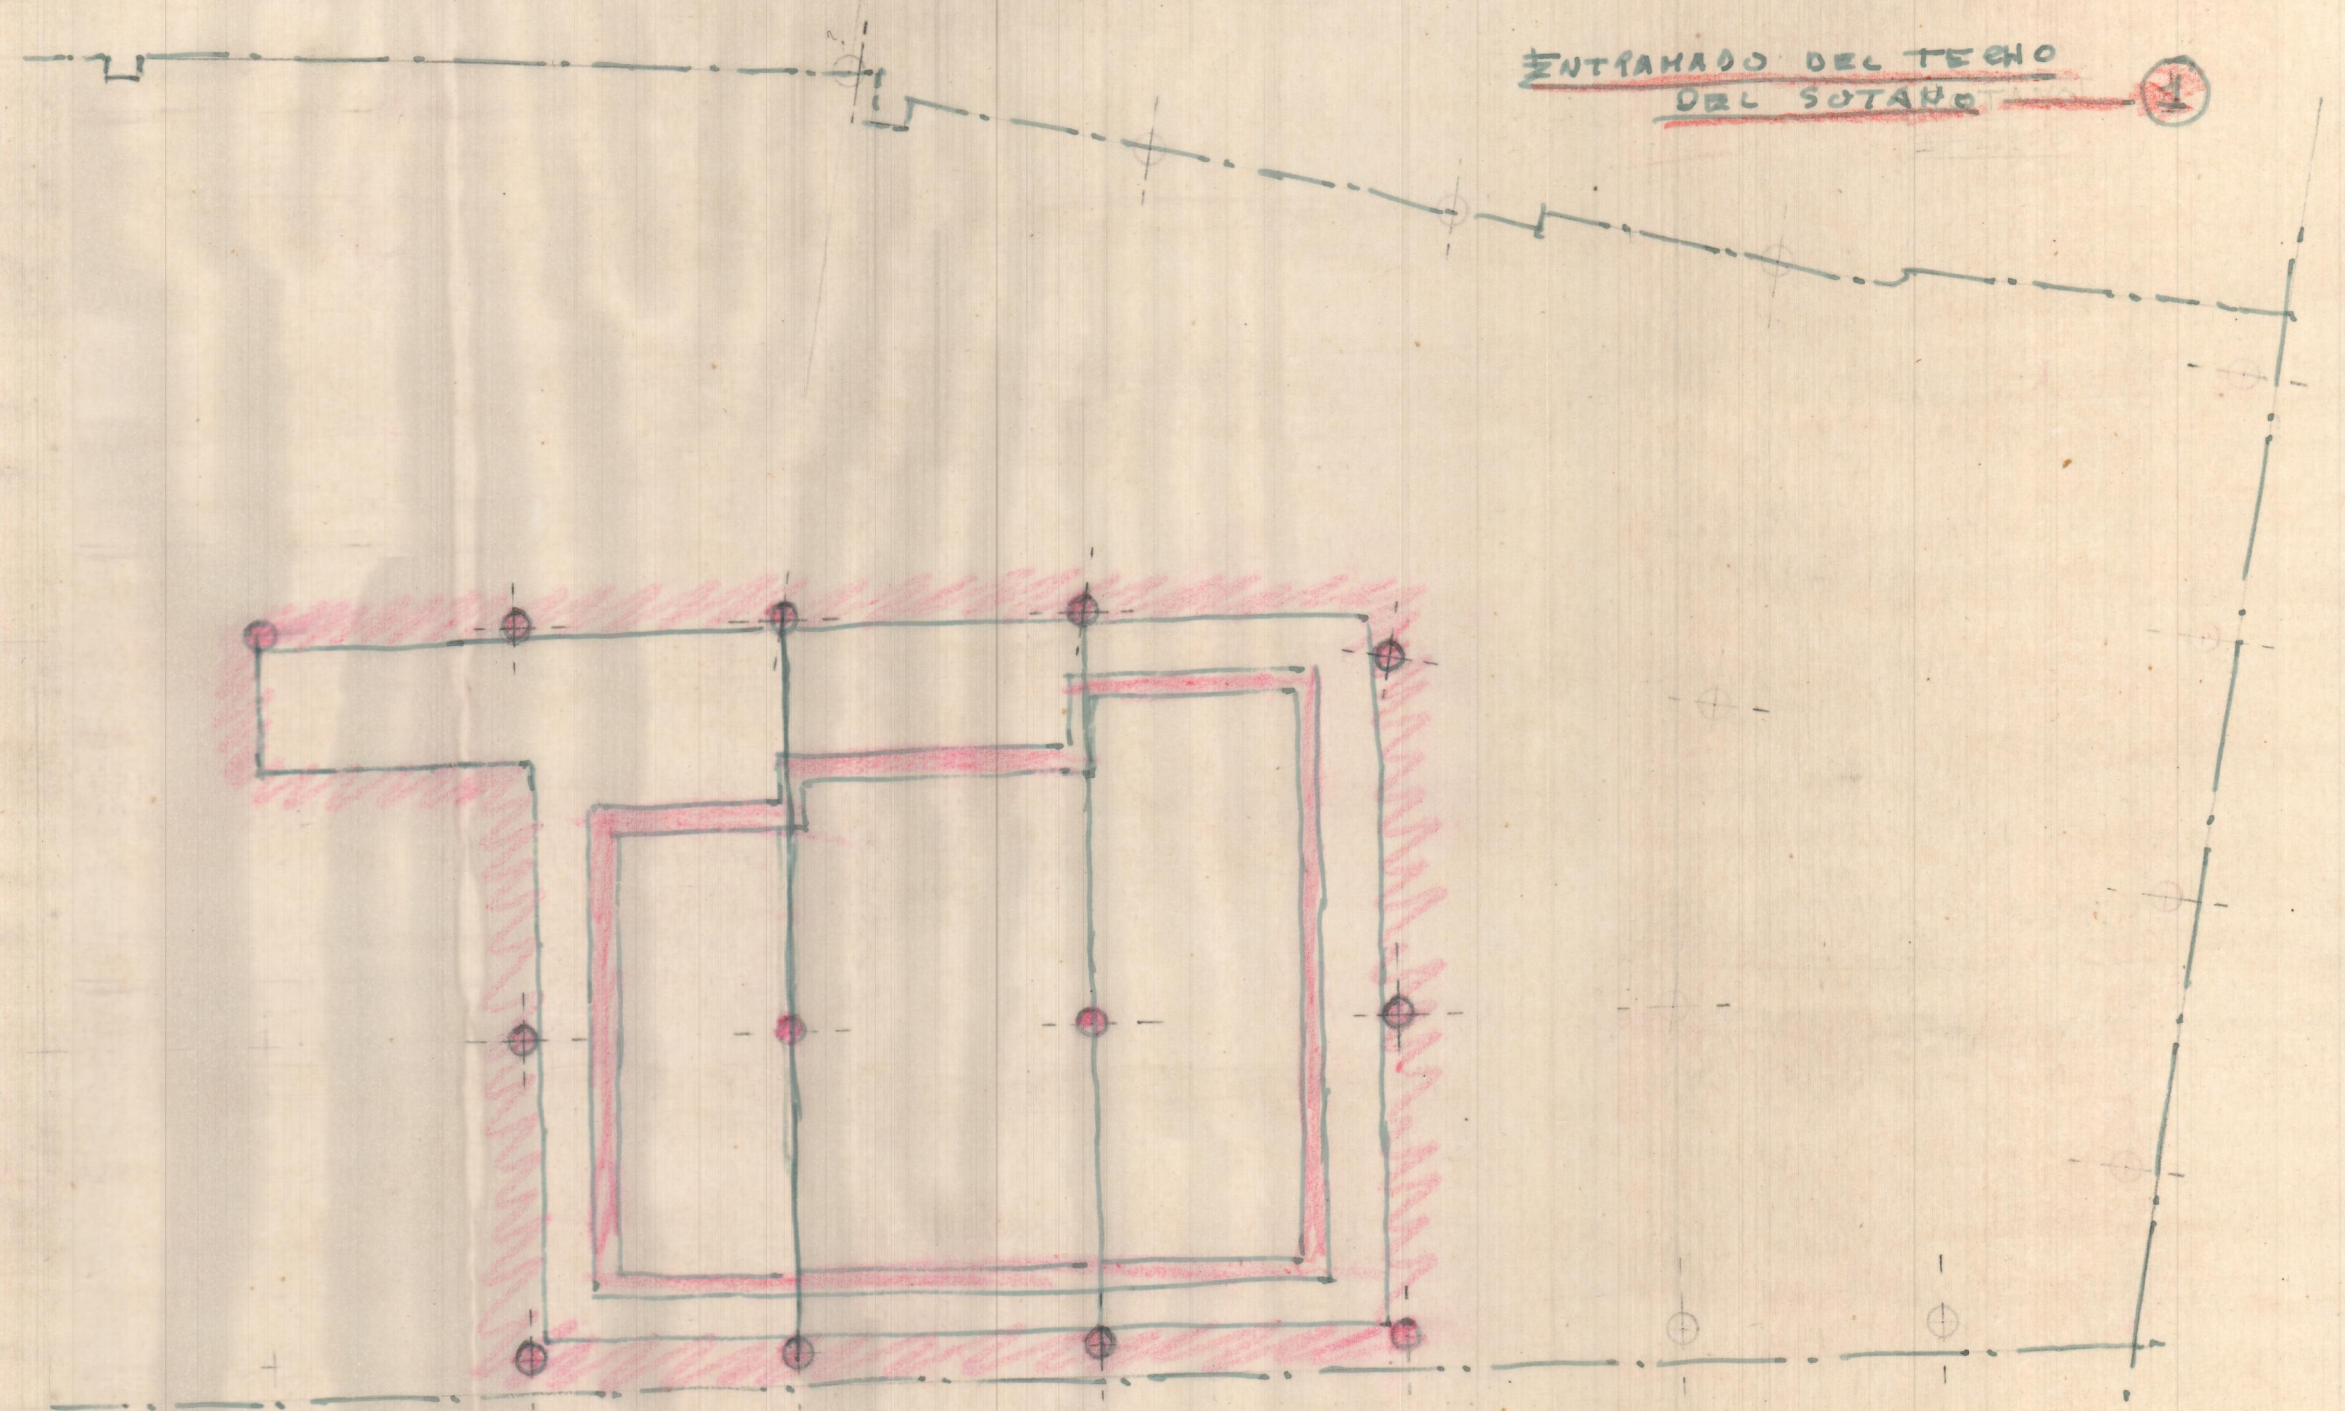

TECHO ORC.
ENTRANADO DEL BAJO - 2
BAJO - 2
E-1:100


JARDIN

HUCCO
DE
PATIO

HUGLO
DE LA
ESCALERA

HUCCO
DE LA
ESCALERA

HUECO
DE
LAS
OFICINAS

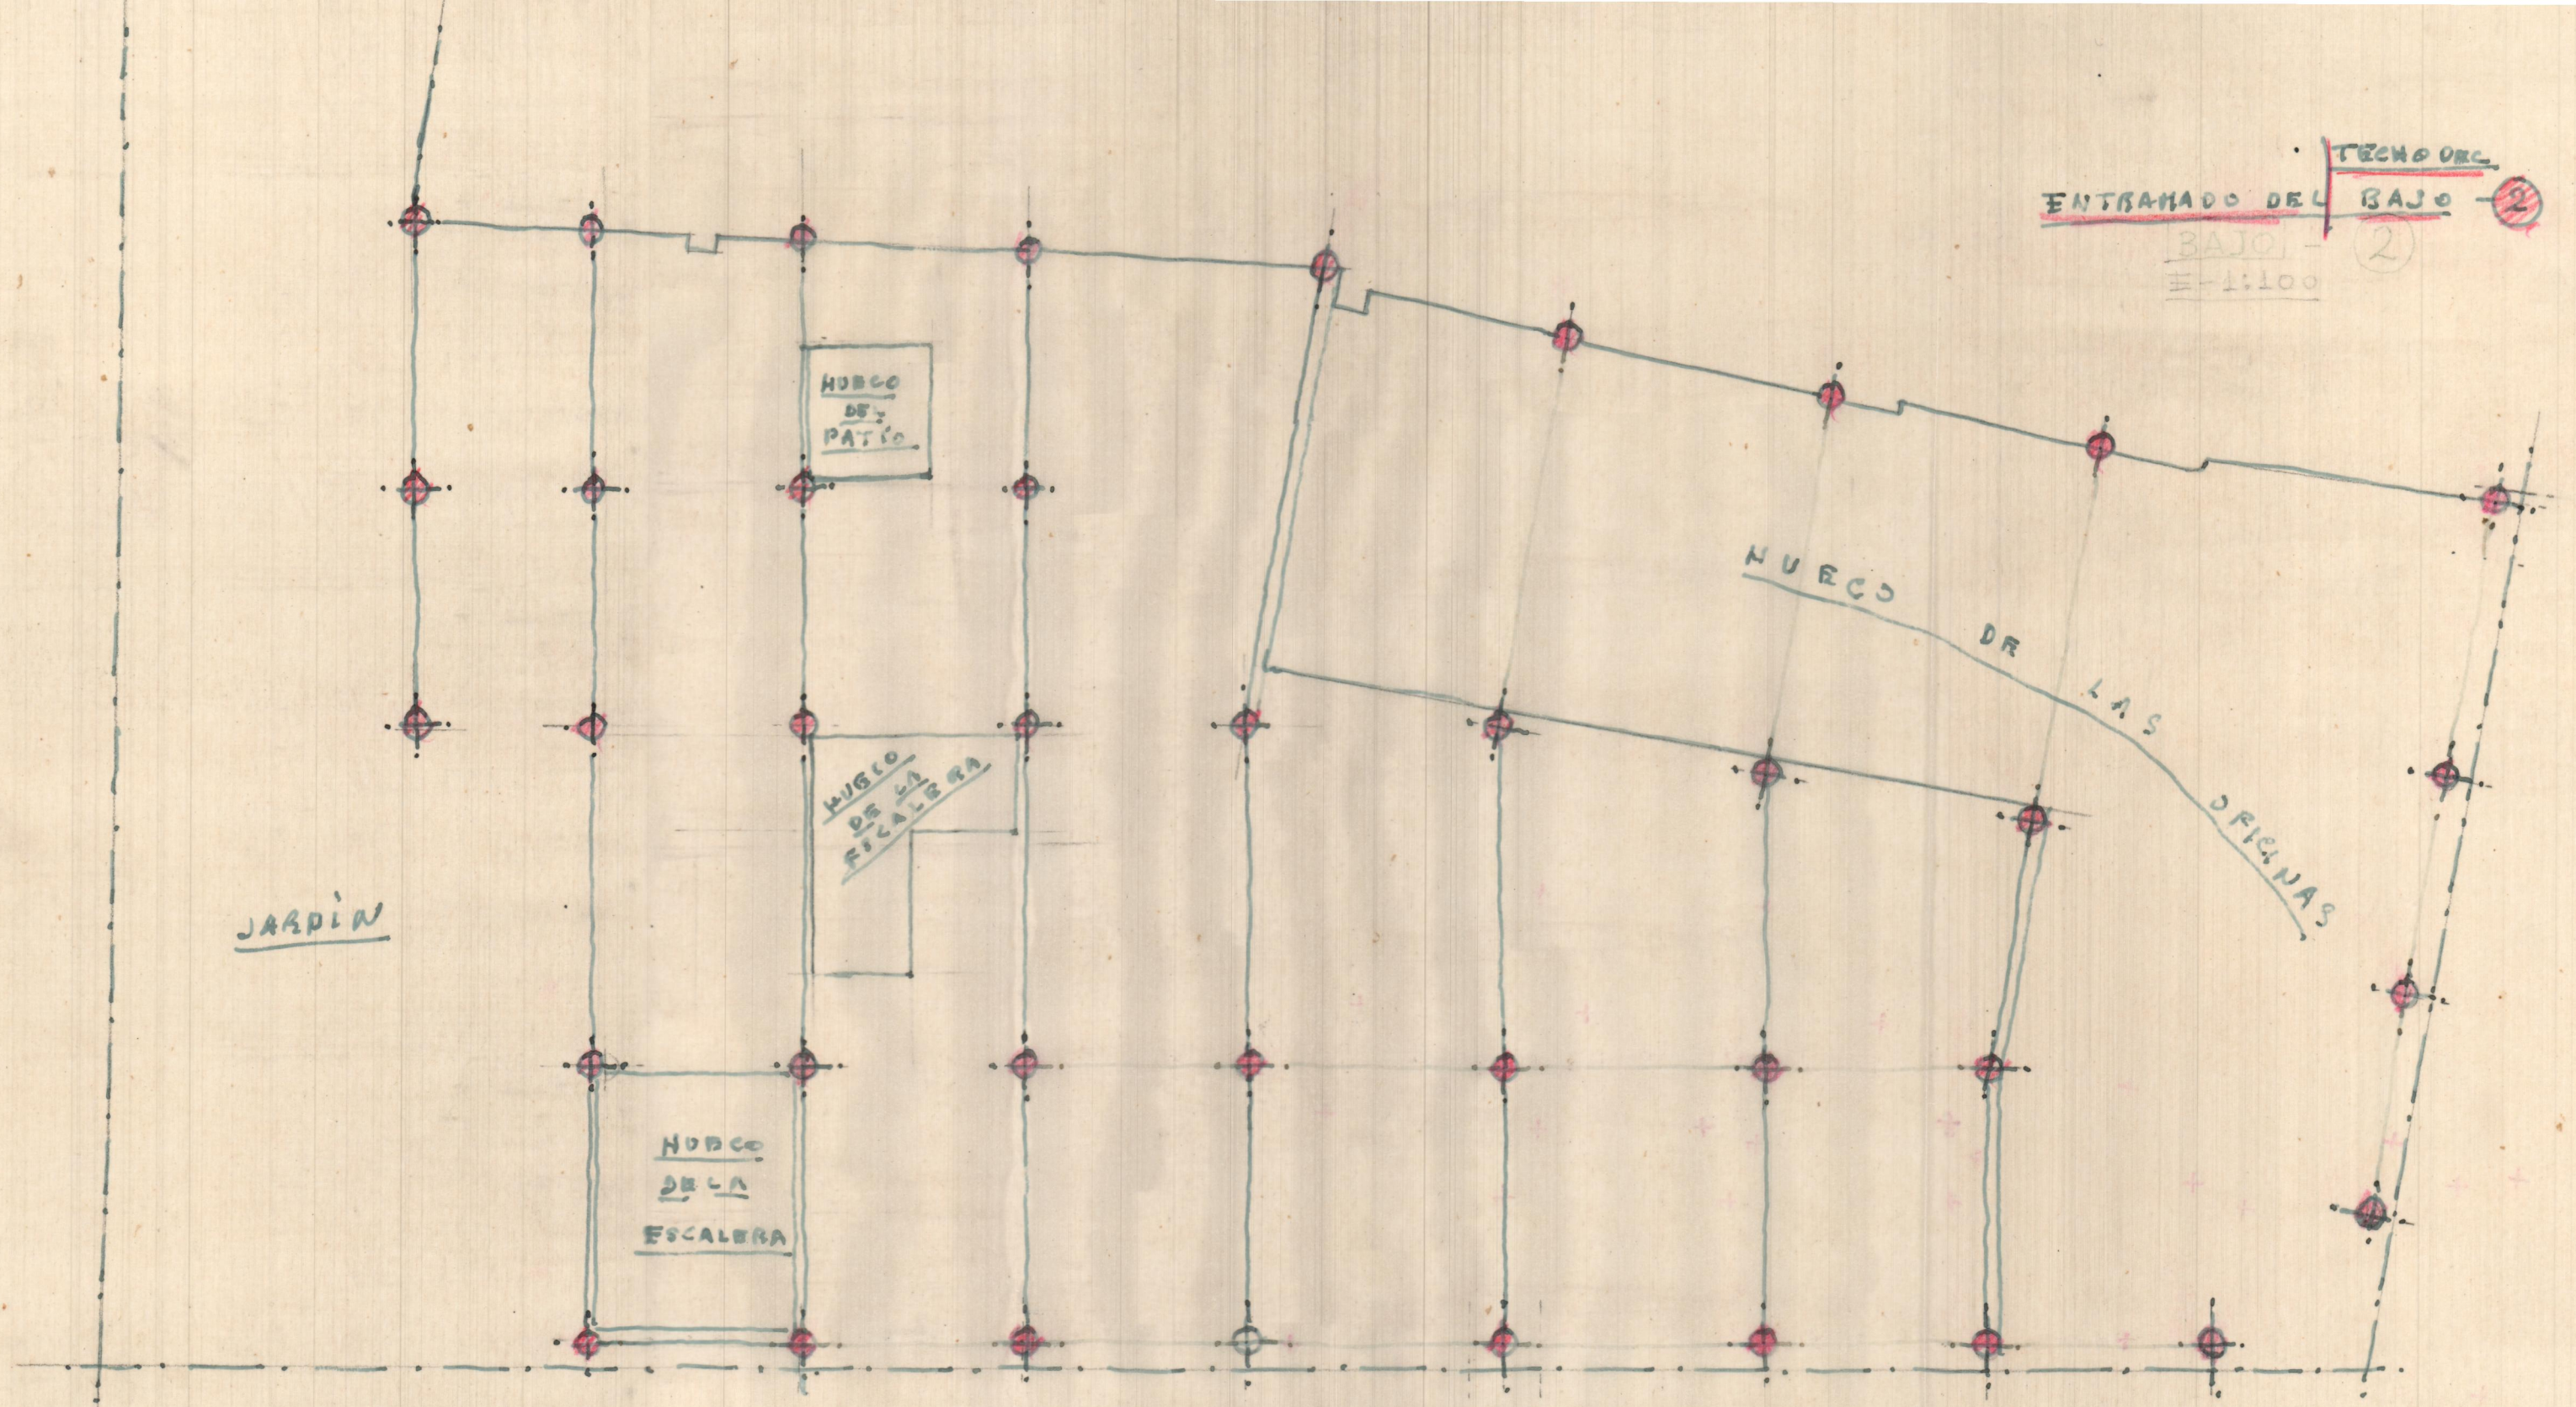

JARDIN


HUCCO
DE
PATIO

HUGLO
DE LA
ESCALERA

HUCCO
DE LA
ESCALERA

HUECO
DE
LAS
OFICINAS


TECHO ORG.
ENTRANADO DEL BAJO (2)
BAJO - (2)
E-1:100

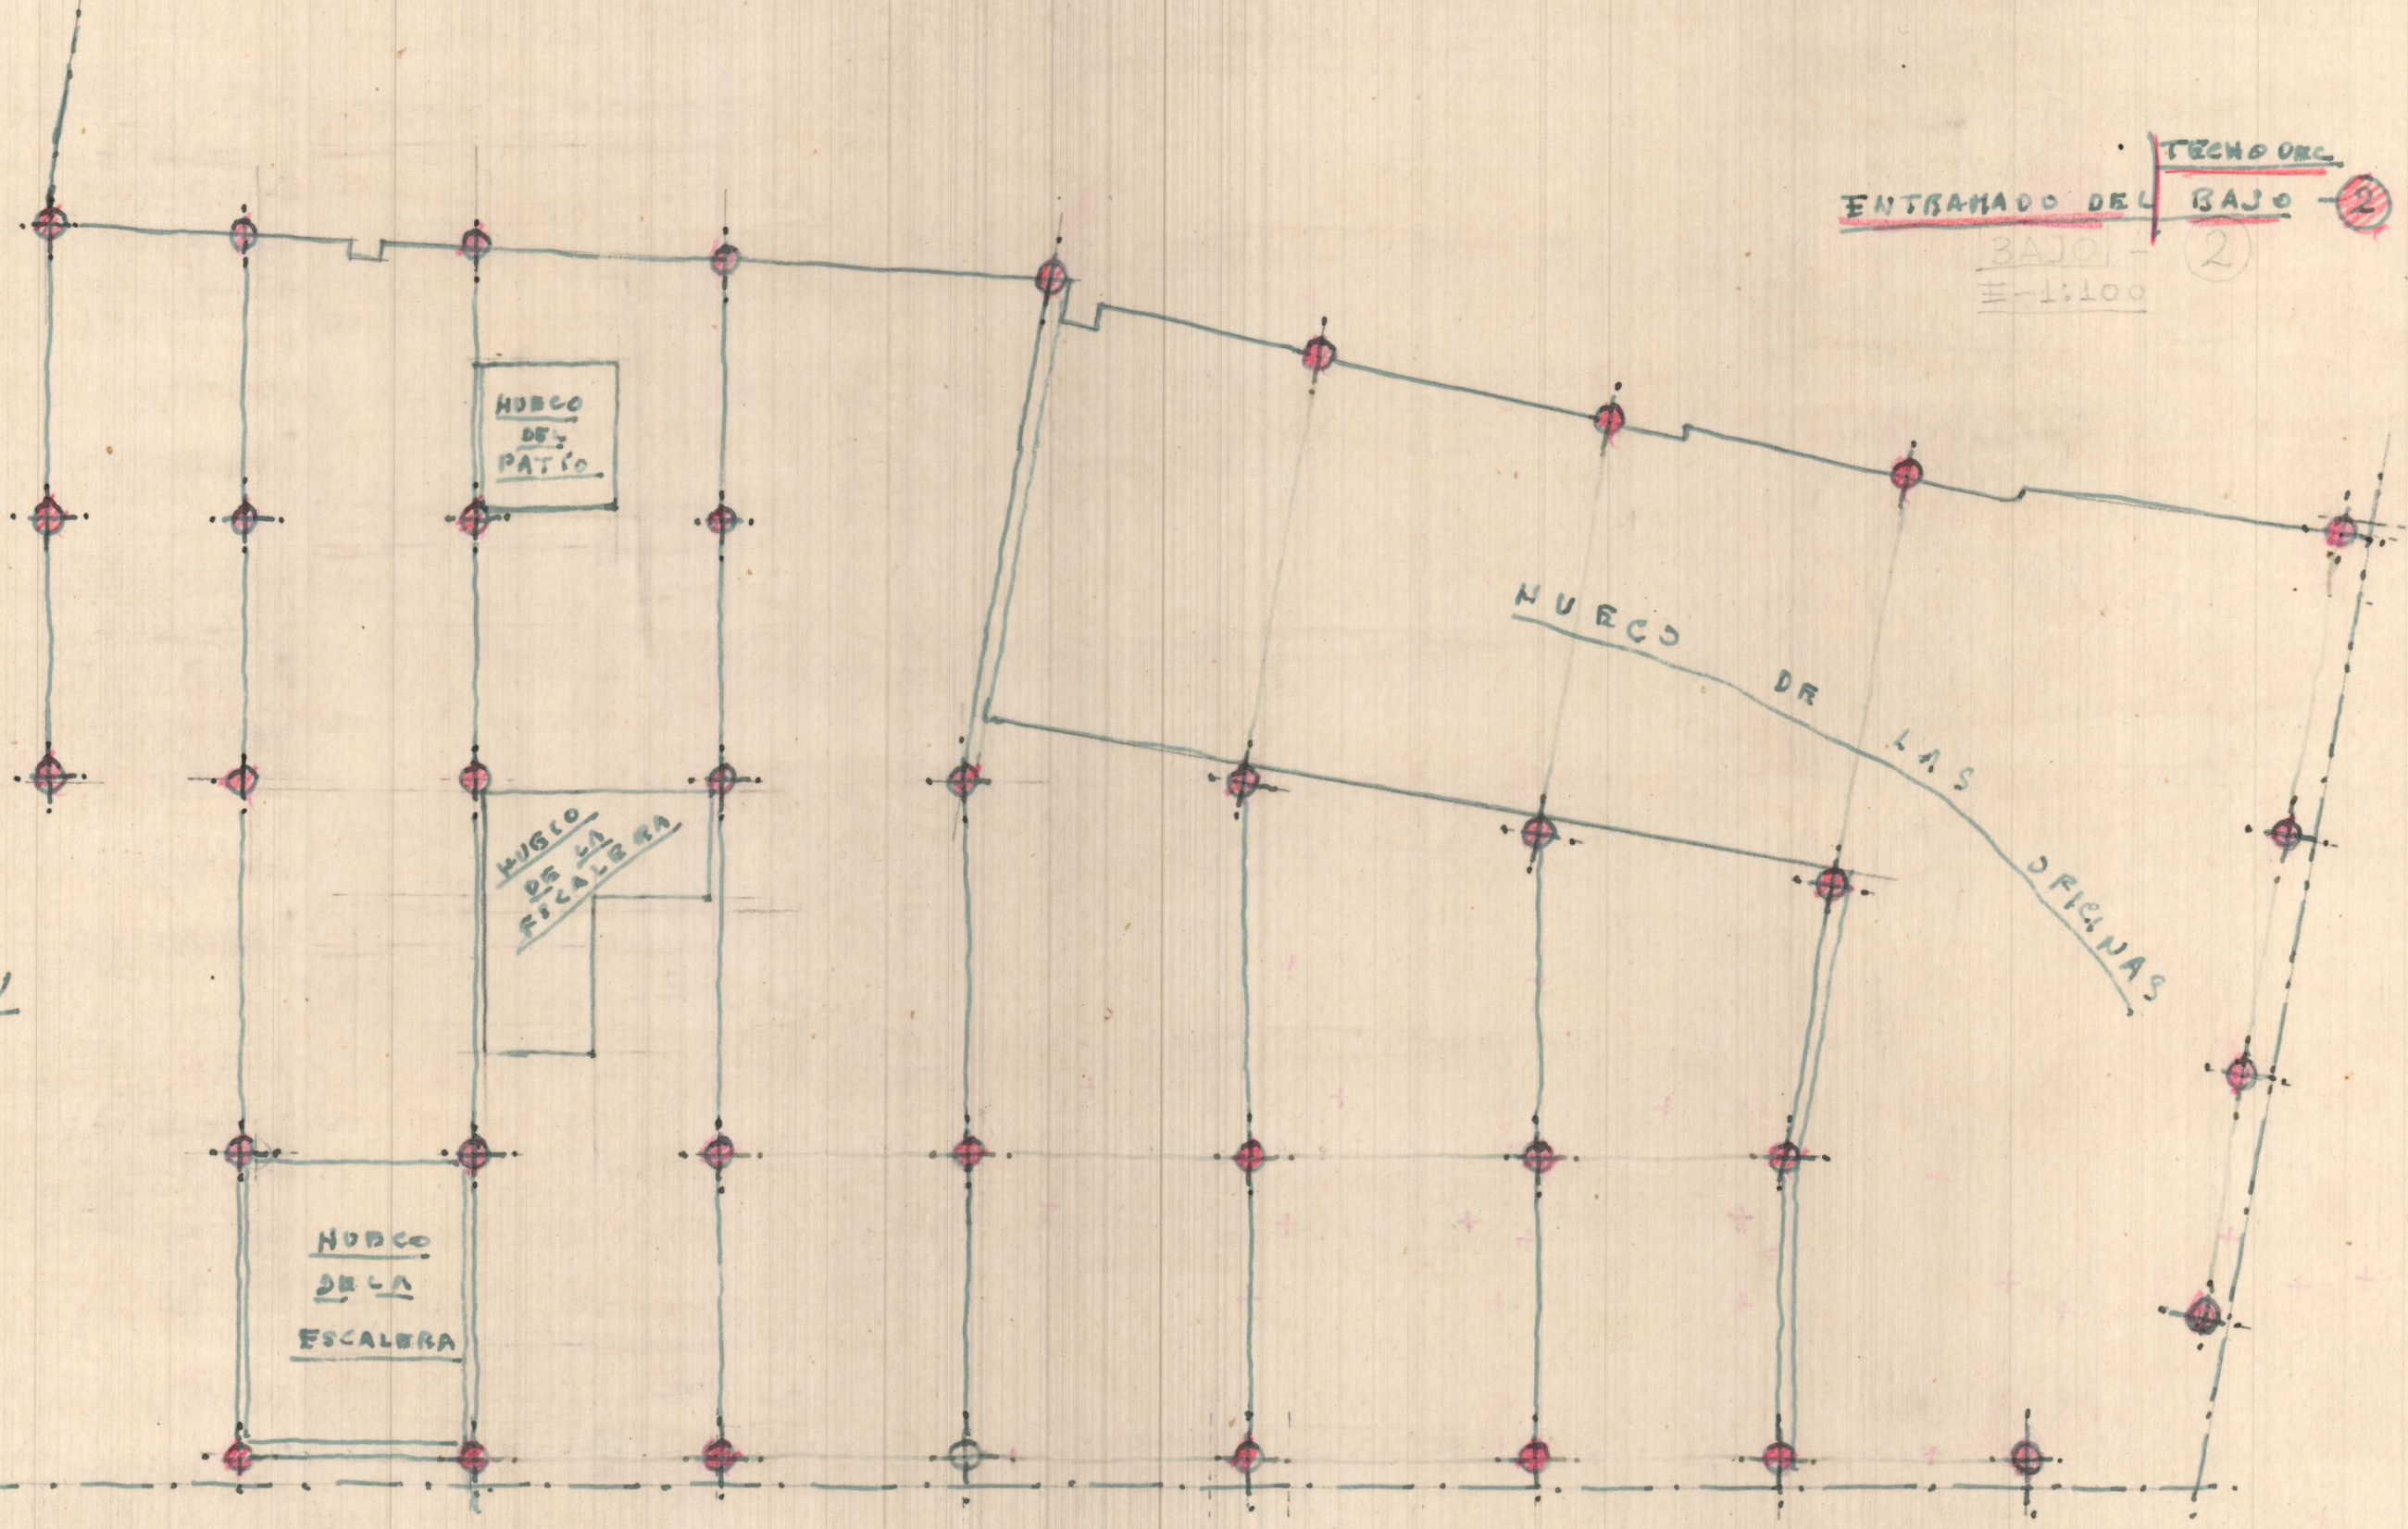

ENTRAMADO DEL TECHO DEL
ENTRESUELO 3

HORCO DEL PATIO


HORCO
DEL
JARDIN

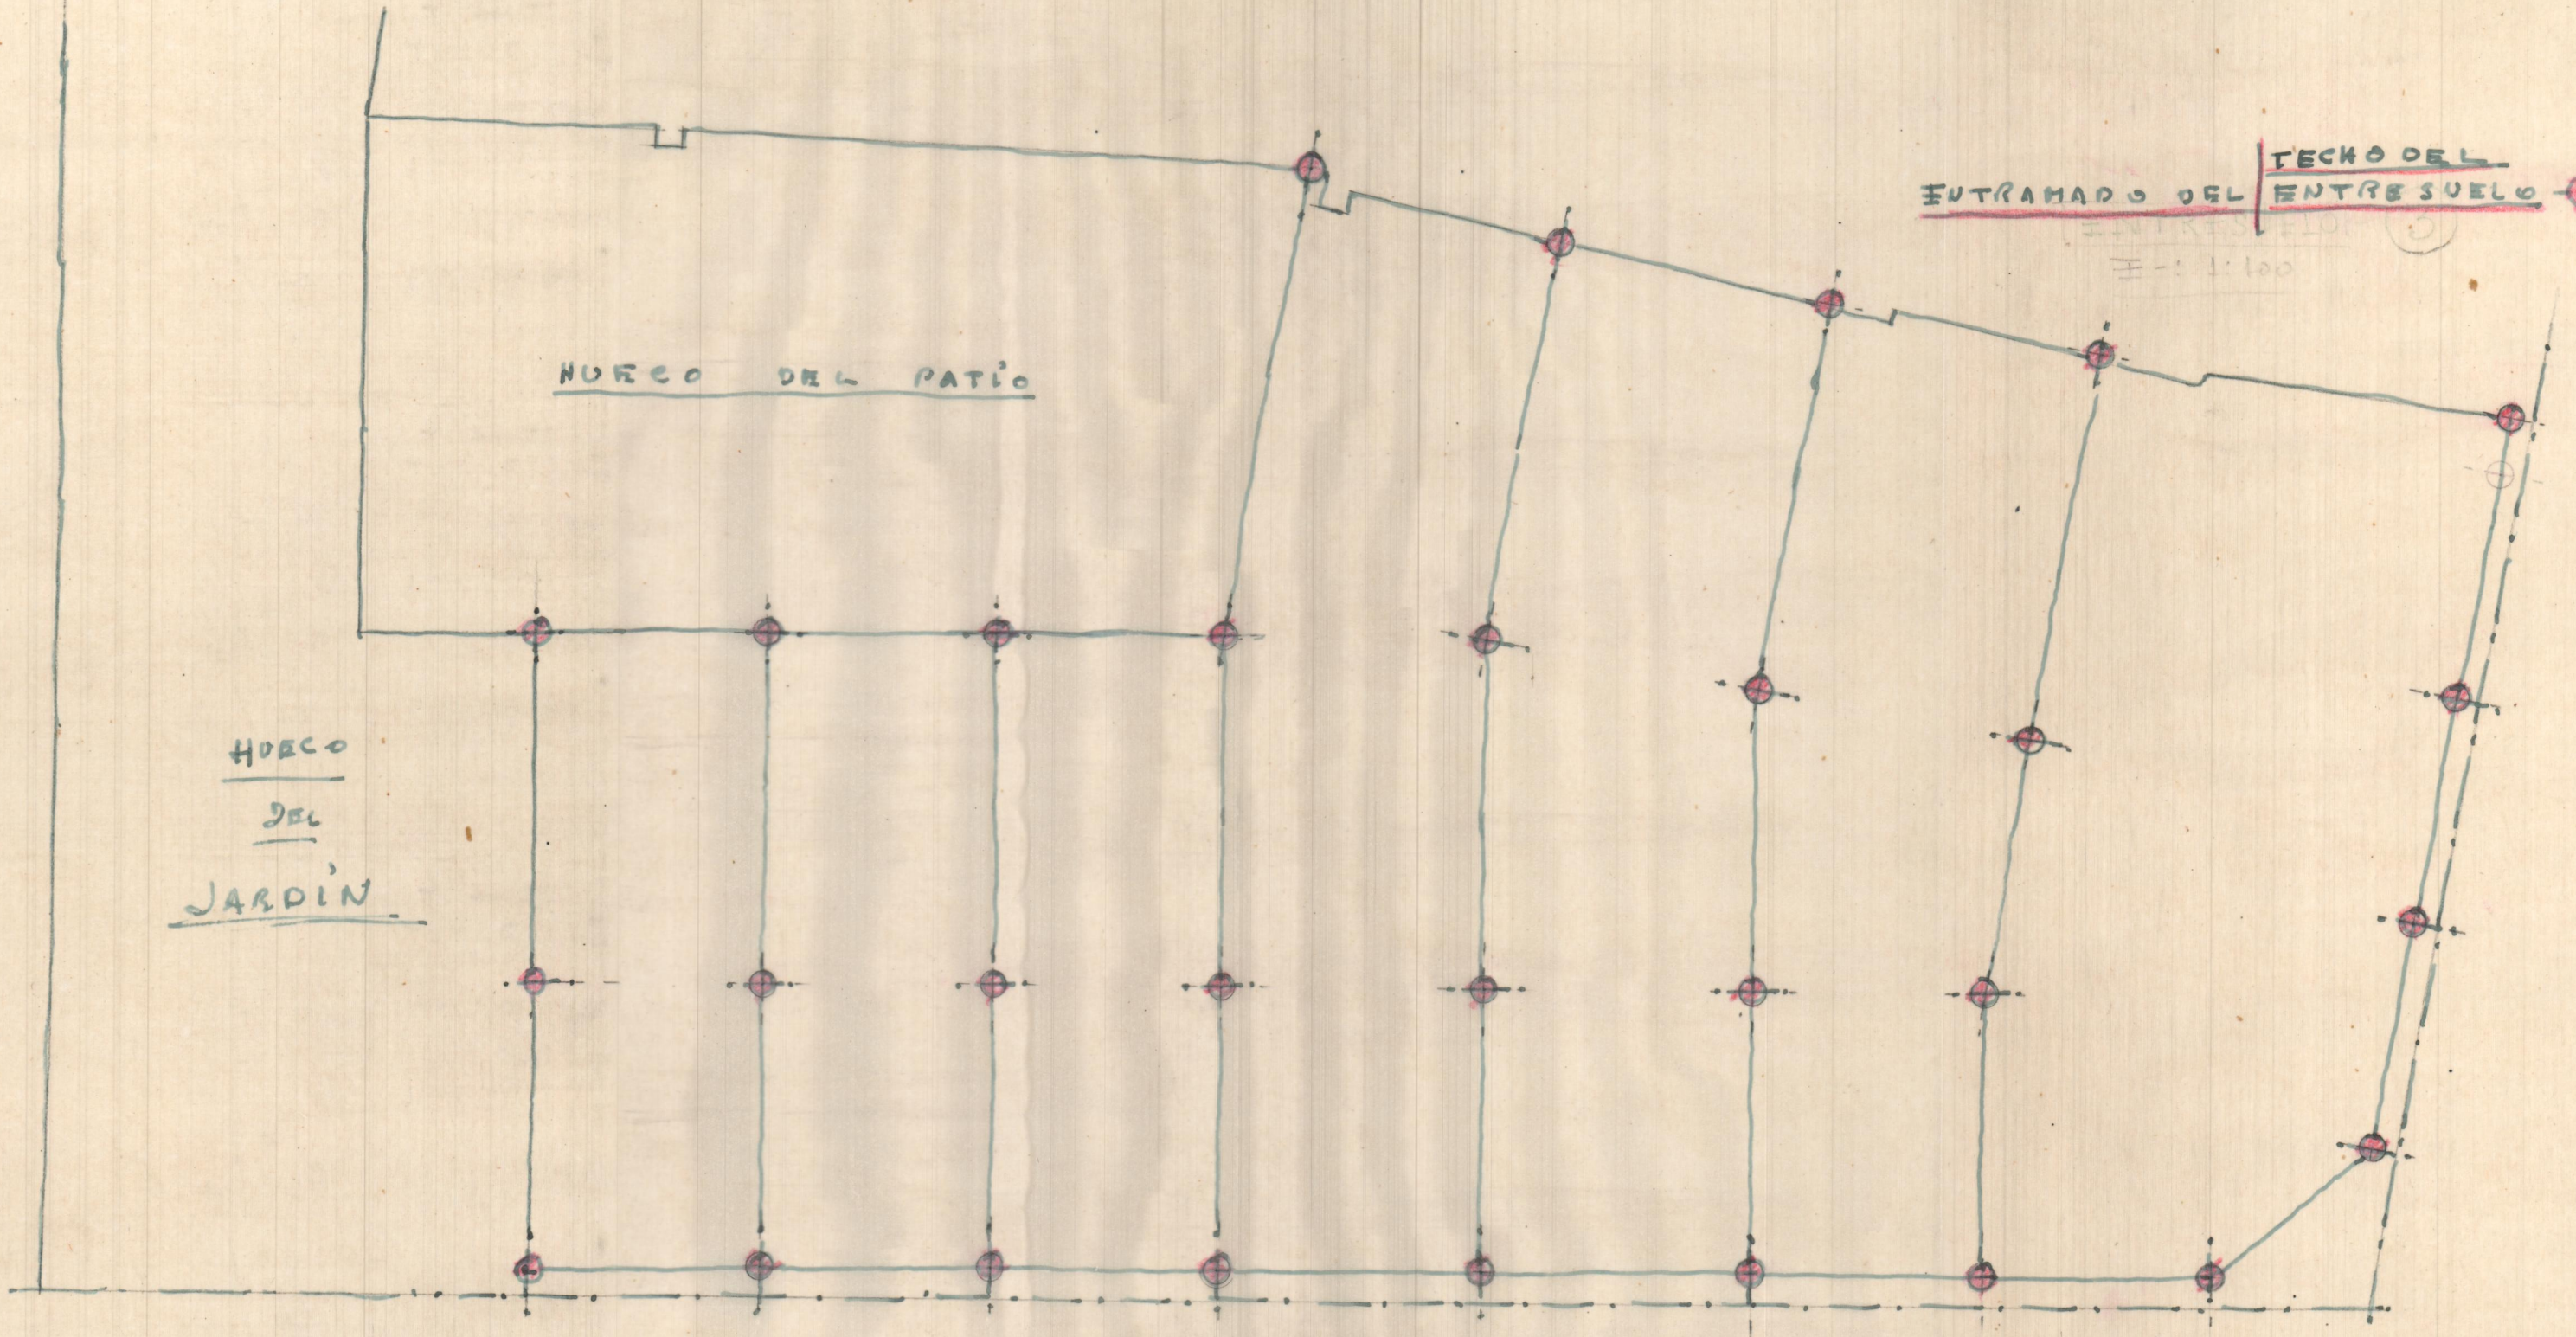

ENTRANADO DEL TECHO DEL PRINCIPAL 4

HUECO DEL PATIO DE LUCES


HUECO DE LA ESCALERA

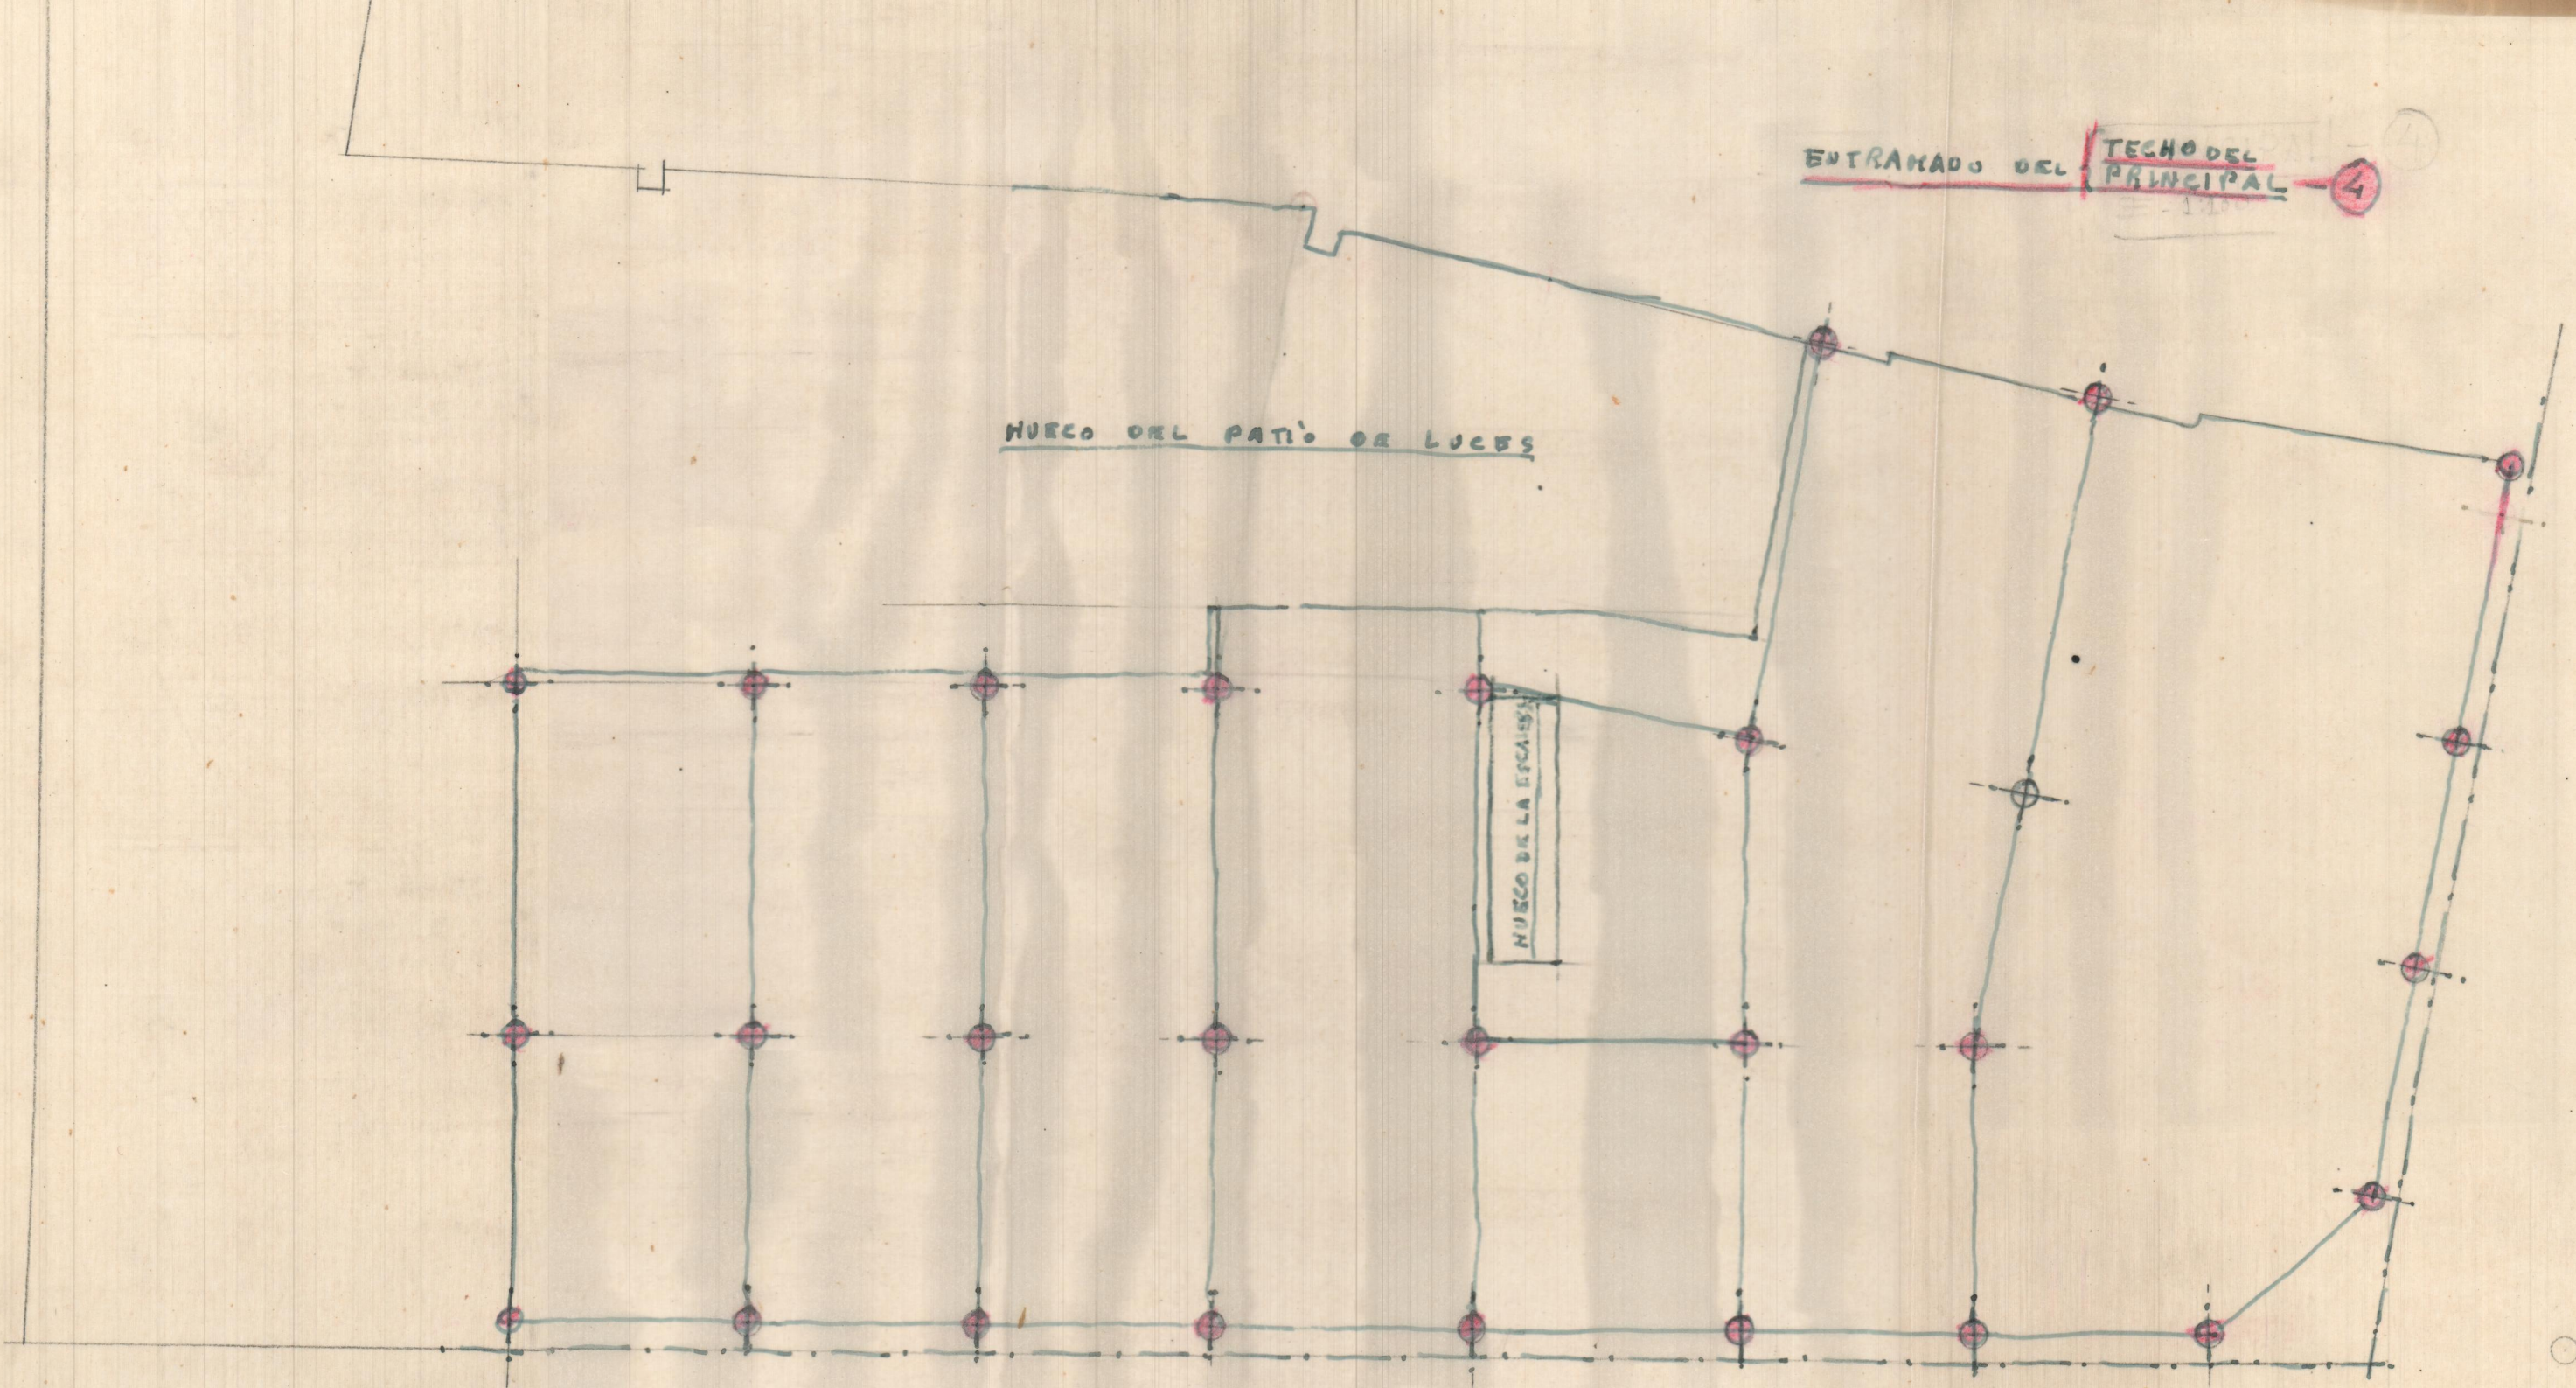

ENTRAMADO DEL TECHO
DEL PISO PRIMERO

5

WUECO
DE
LA
ESCALERA

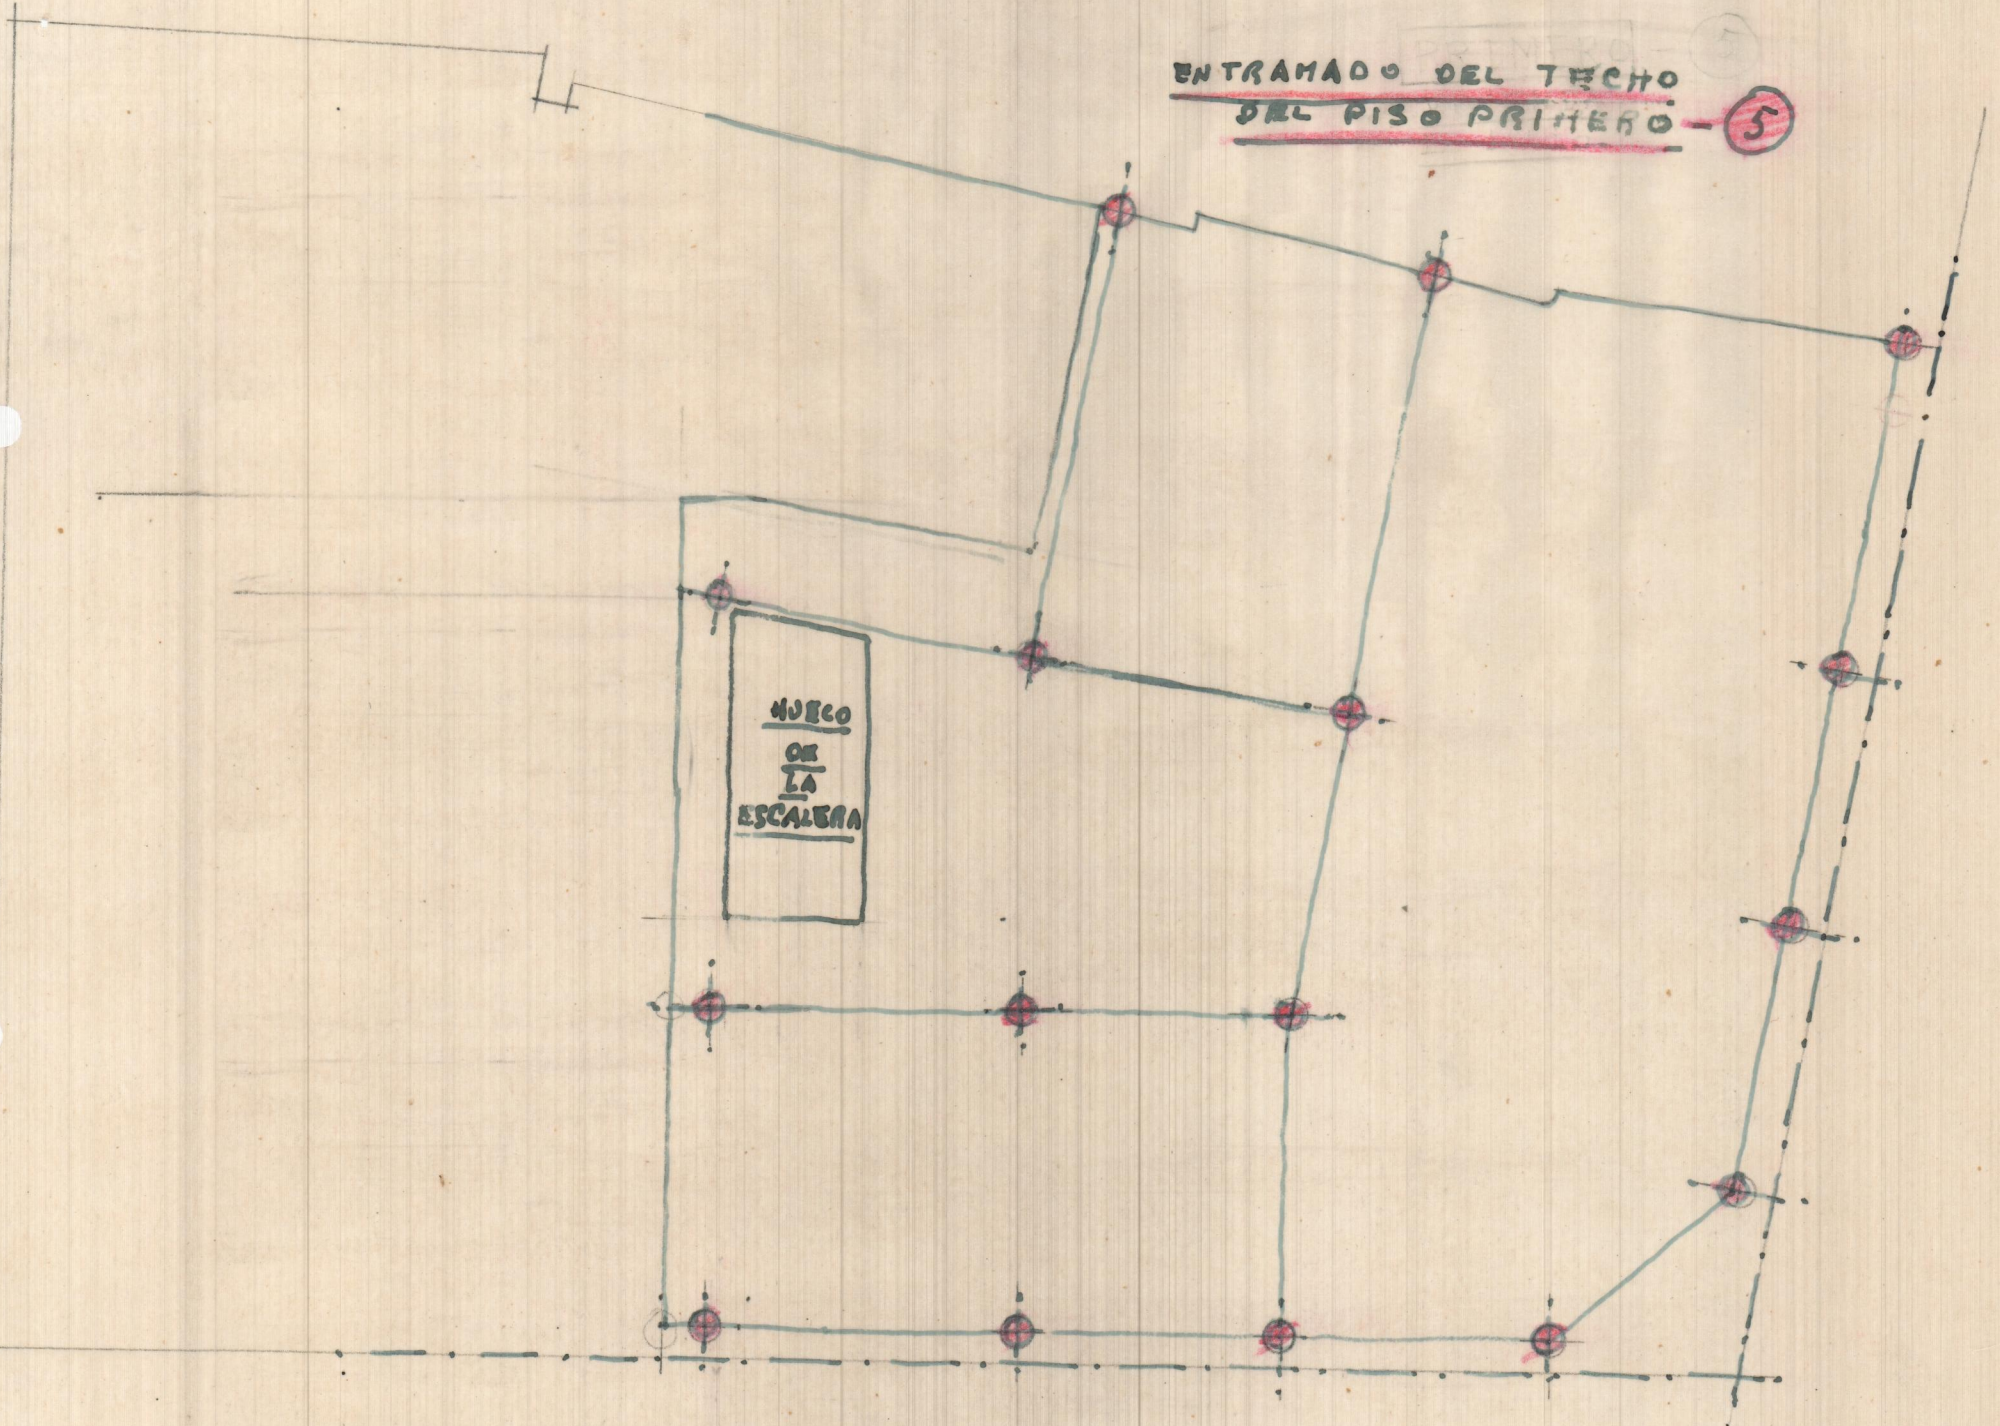


ENTRADA DE DEL
TRECHO DEL PISO SEGUNDO

6


ARCHIVO
E-1:100

MURCO DE LA TERRAZA

MURCO DE LA
ESCALERA

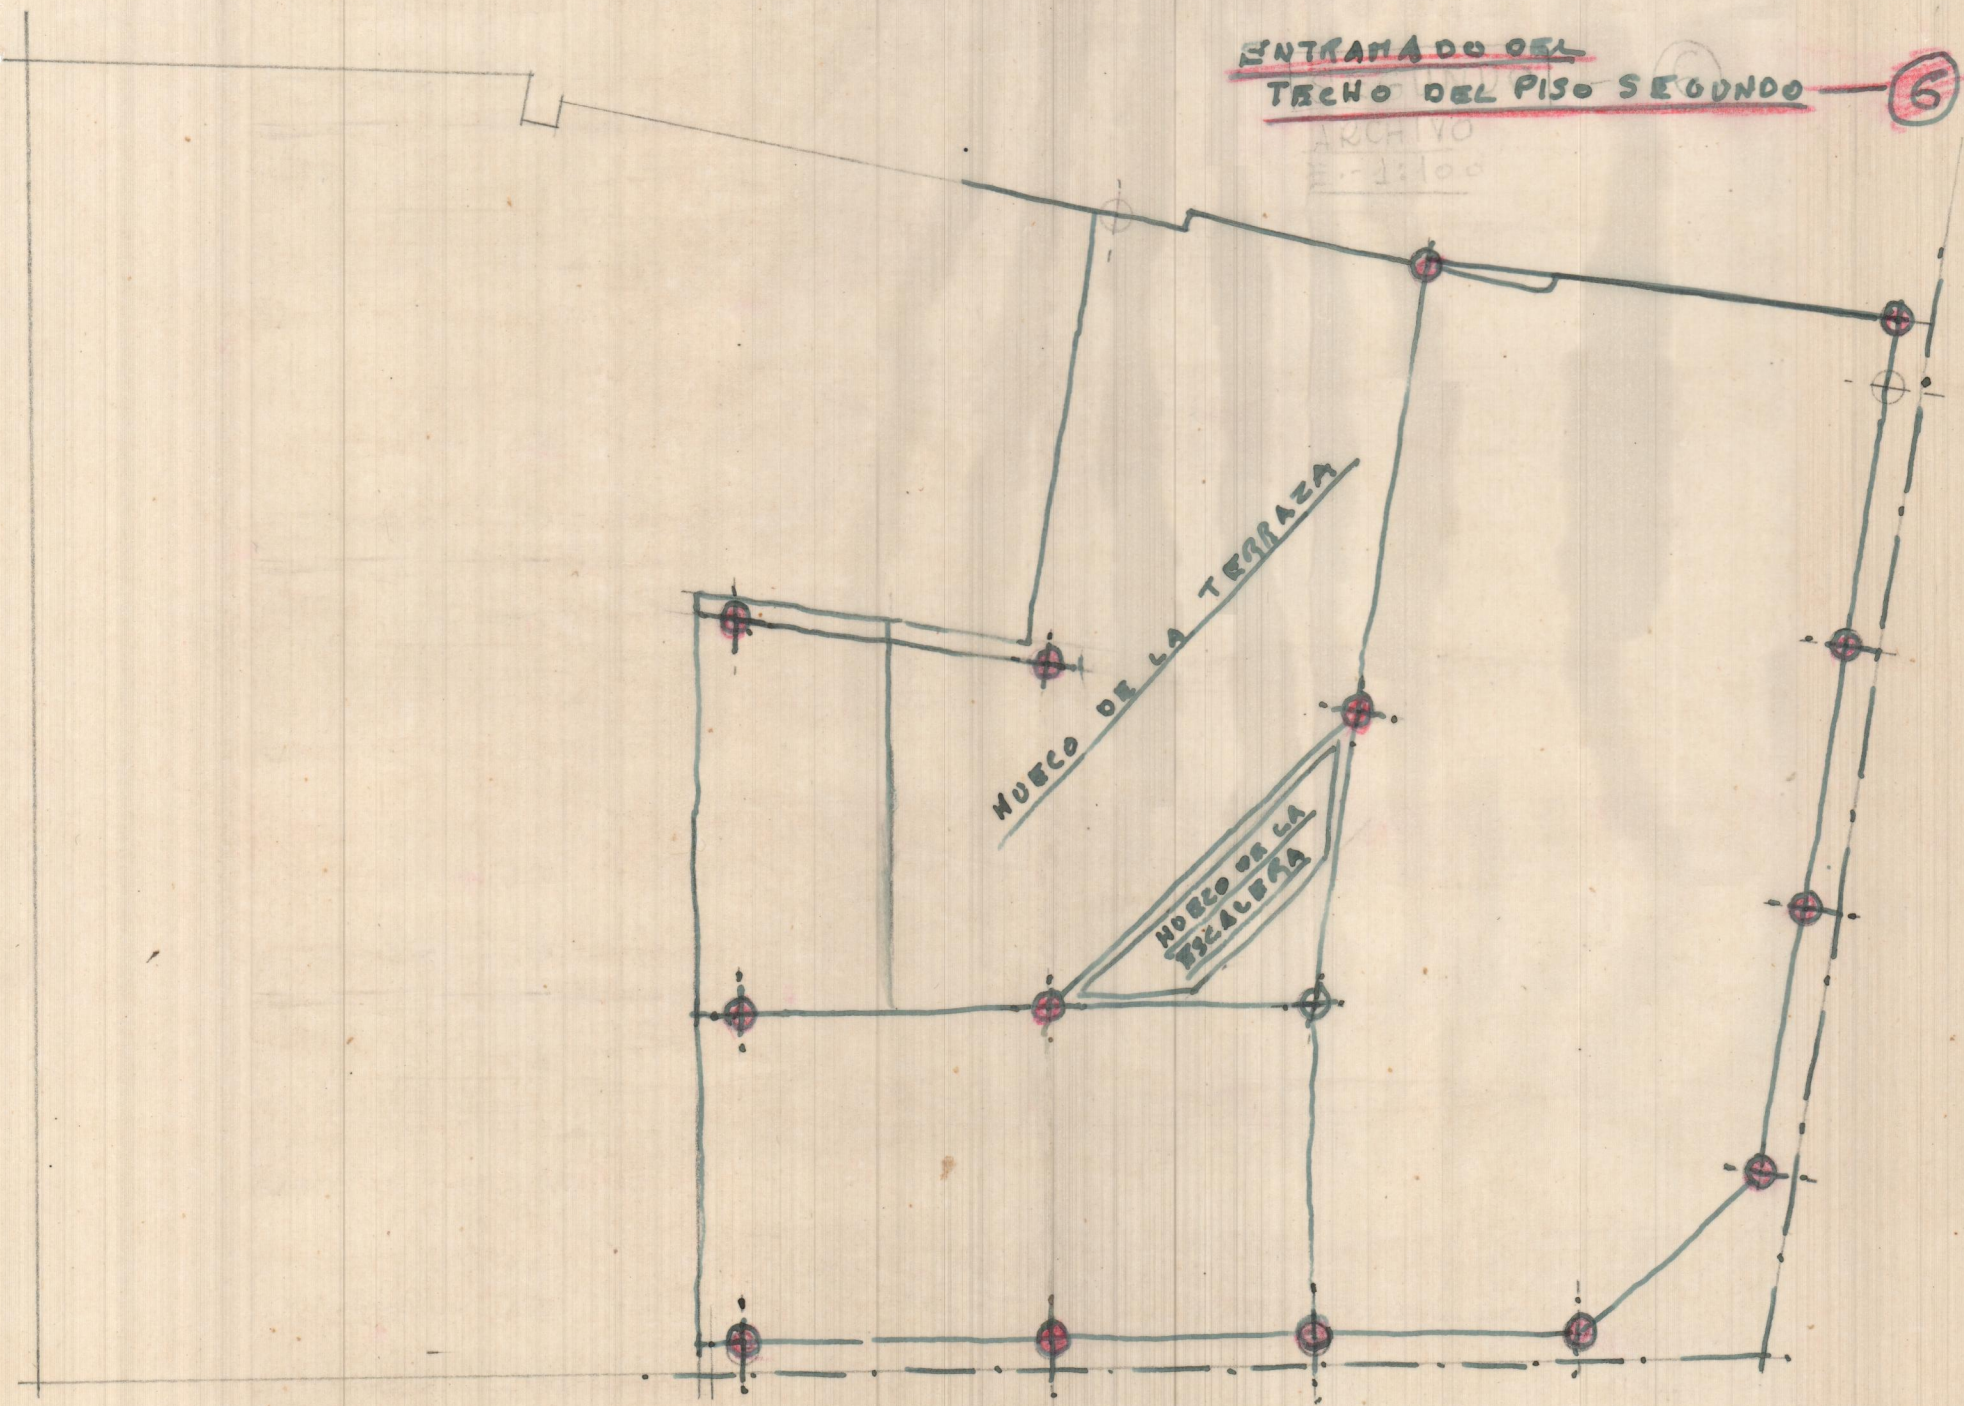

ENTRADA DEL TECHO
DEL DESVAN

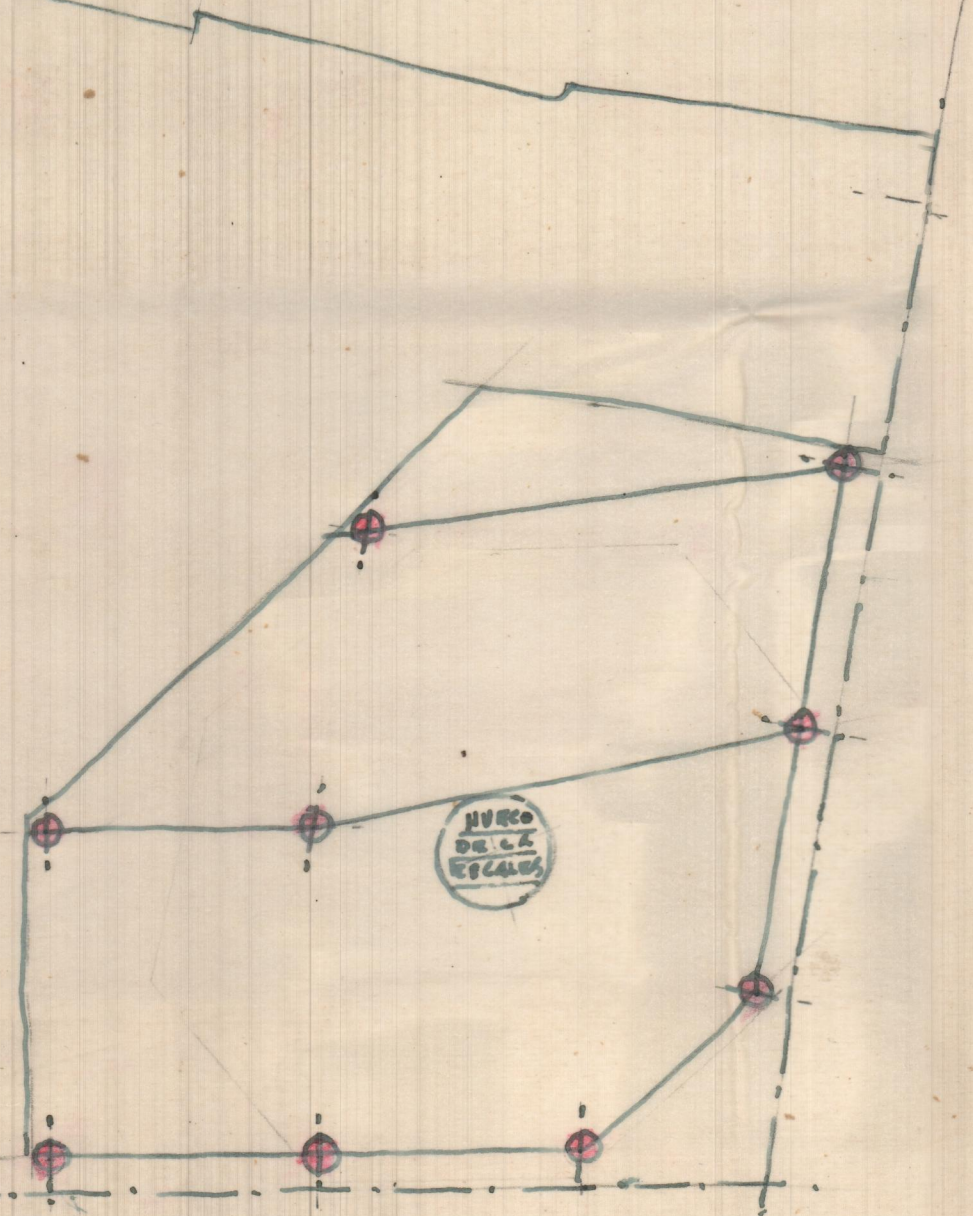

MURCO
DE LA
ESCALA

