


PISO DE VIVIENDAS
E.-1:100

P A T I O D E L U C E S

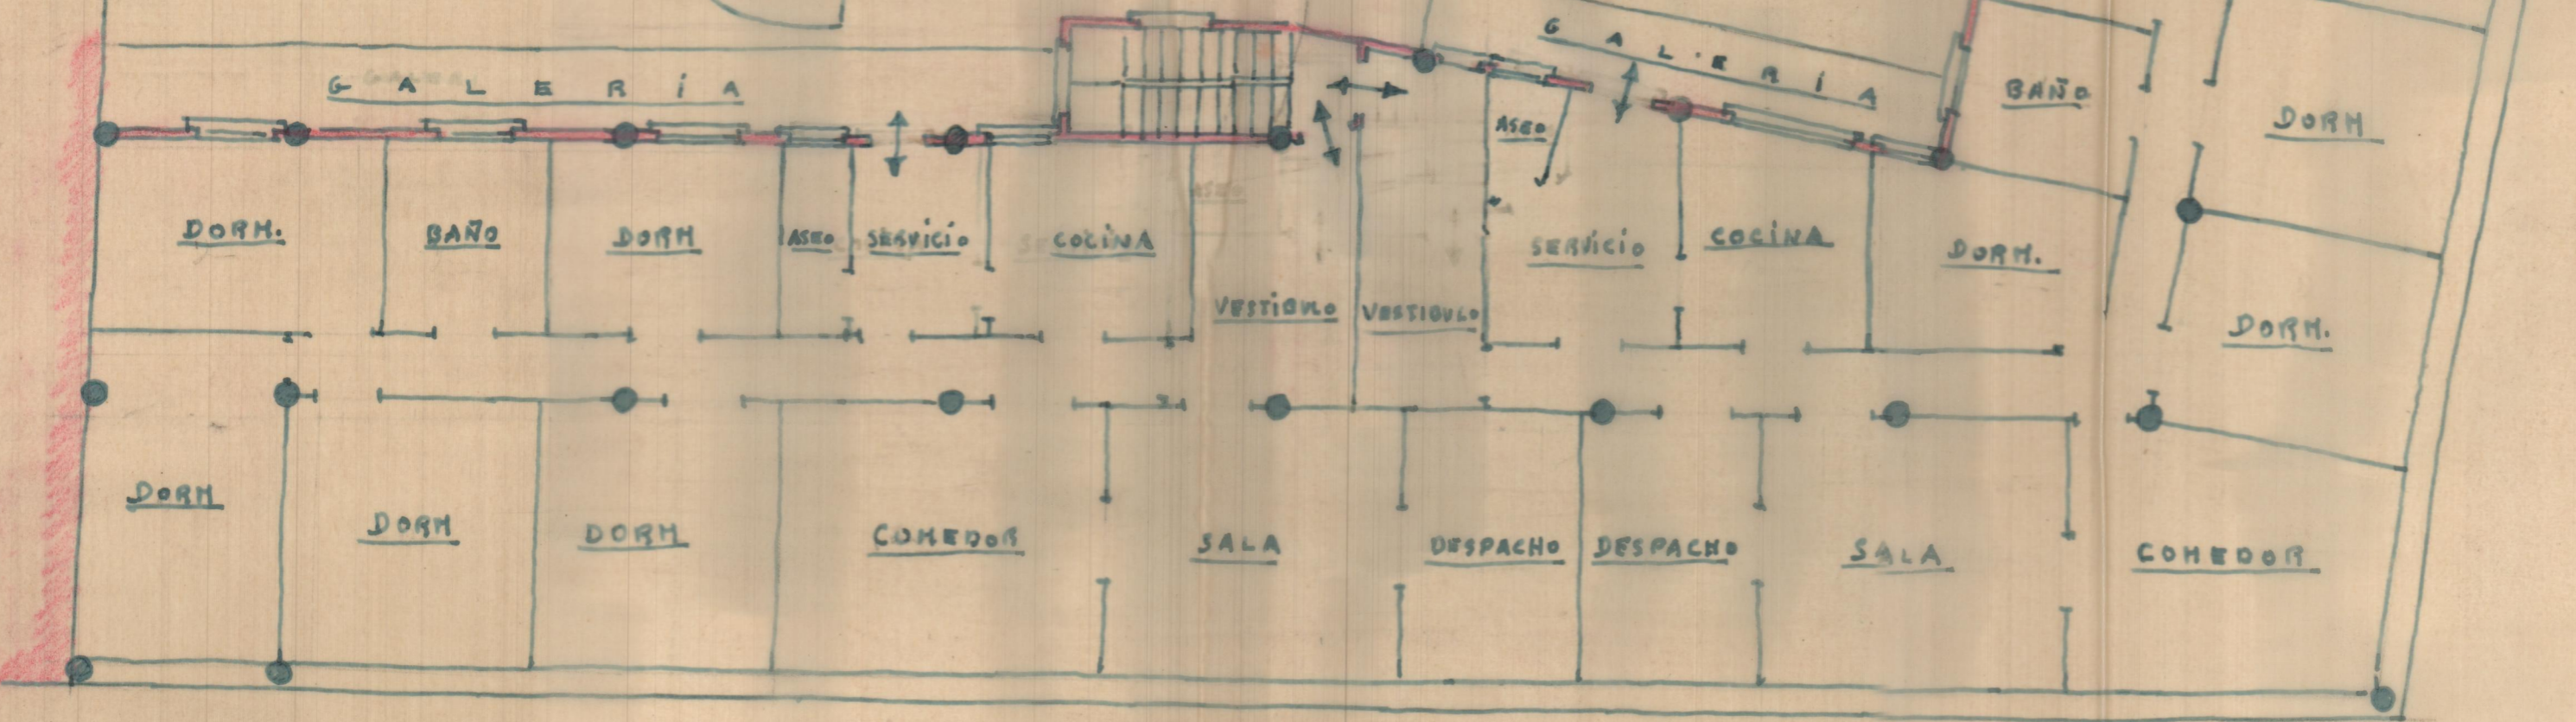

ENTRESUELO
E.-1:100

TERRAZA



TERRAZA

HUERO DE LA PLANTA BAJA


A LAS VIVIENDAS



A LA PLANTA BAJA

VESTIBULO

E M P L E A D O S

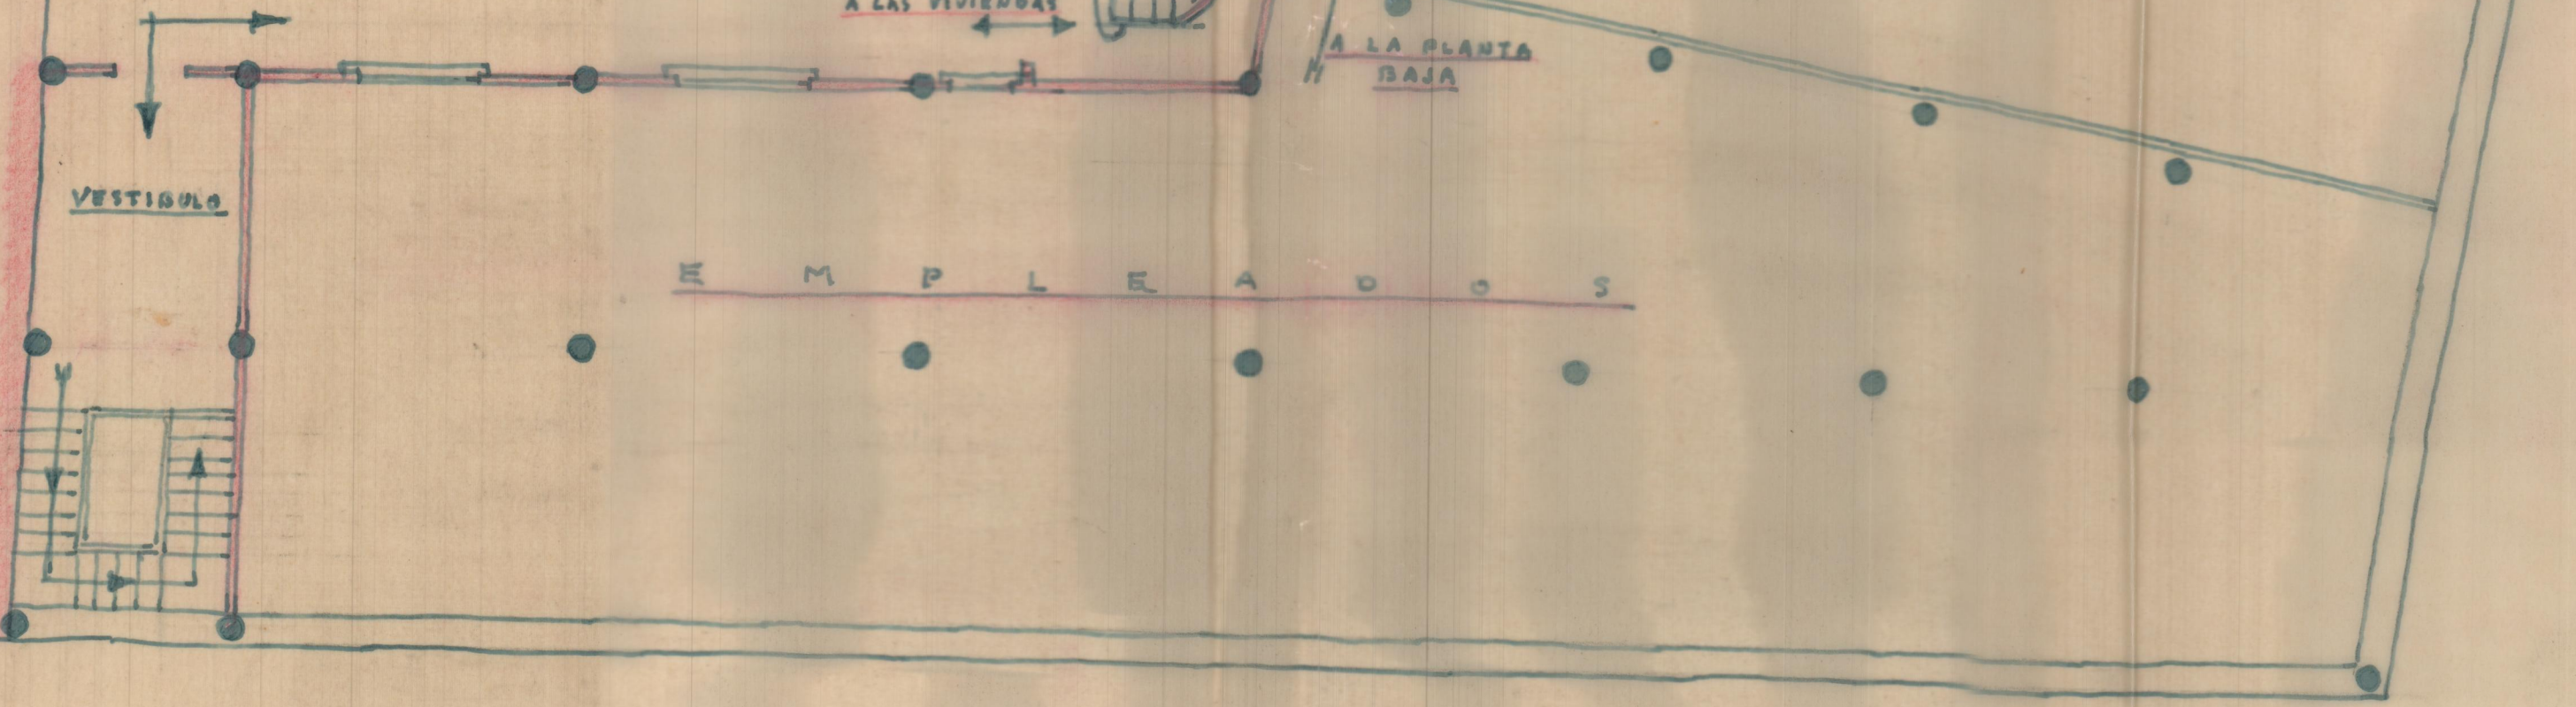

PLANTA BAJA
E.-1:100

AL ARCHIVO
Y AL PATIO DE LUCES

ASEOS

DESPACHO

ANTE-DESPACHO

AL ENTRESUELO

PATIO

DESPACHO

ANTE-DESPACHO

PUBLICA


AL SOTANO

E M P L E A D O S


S.V. de
SEÑANIAS


A LAS
VIVIENDAS

C. VALIER

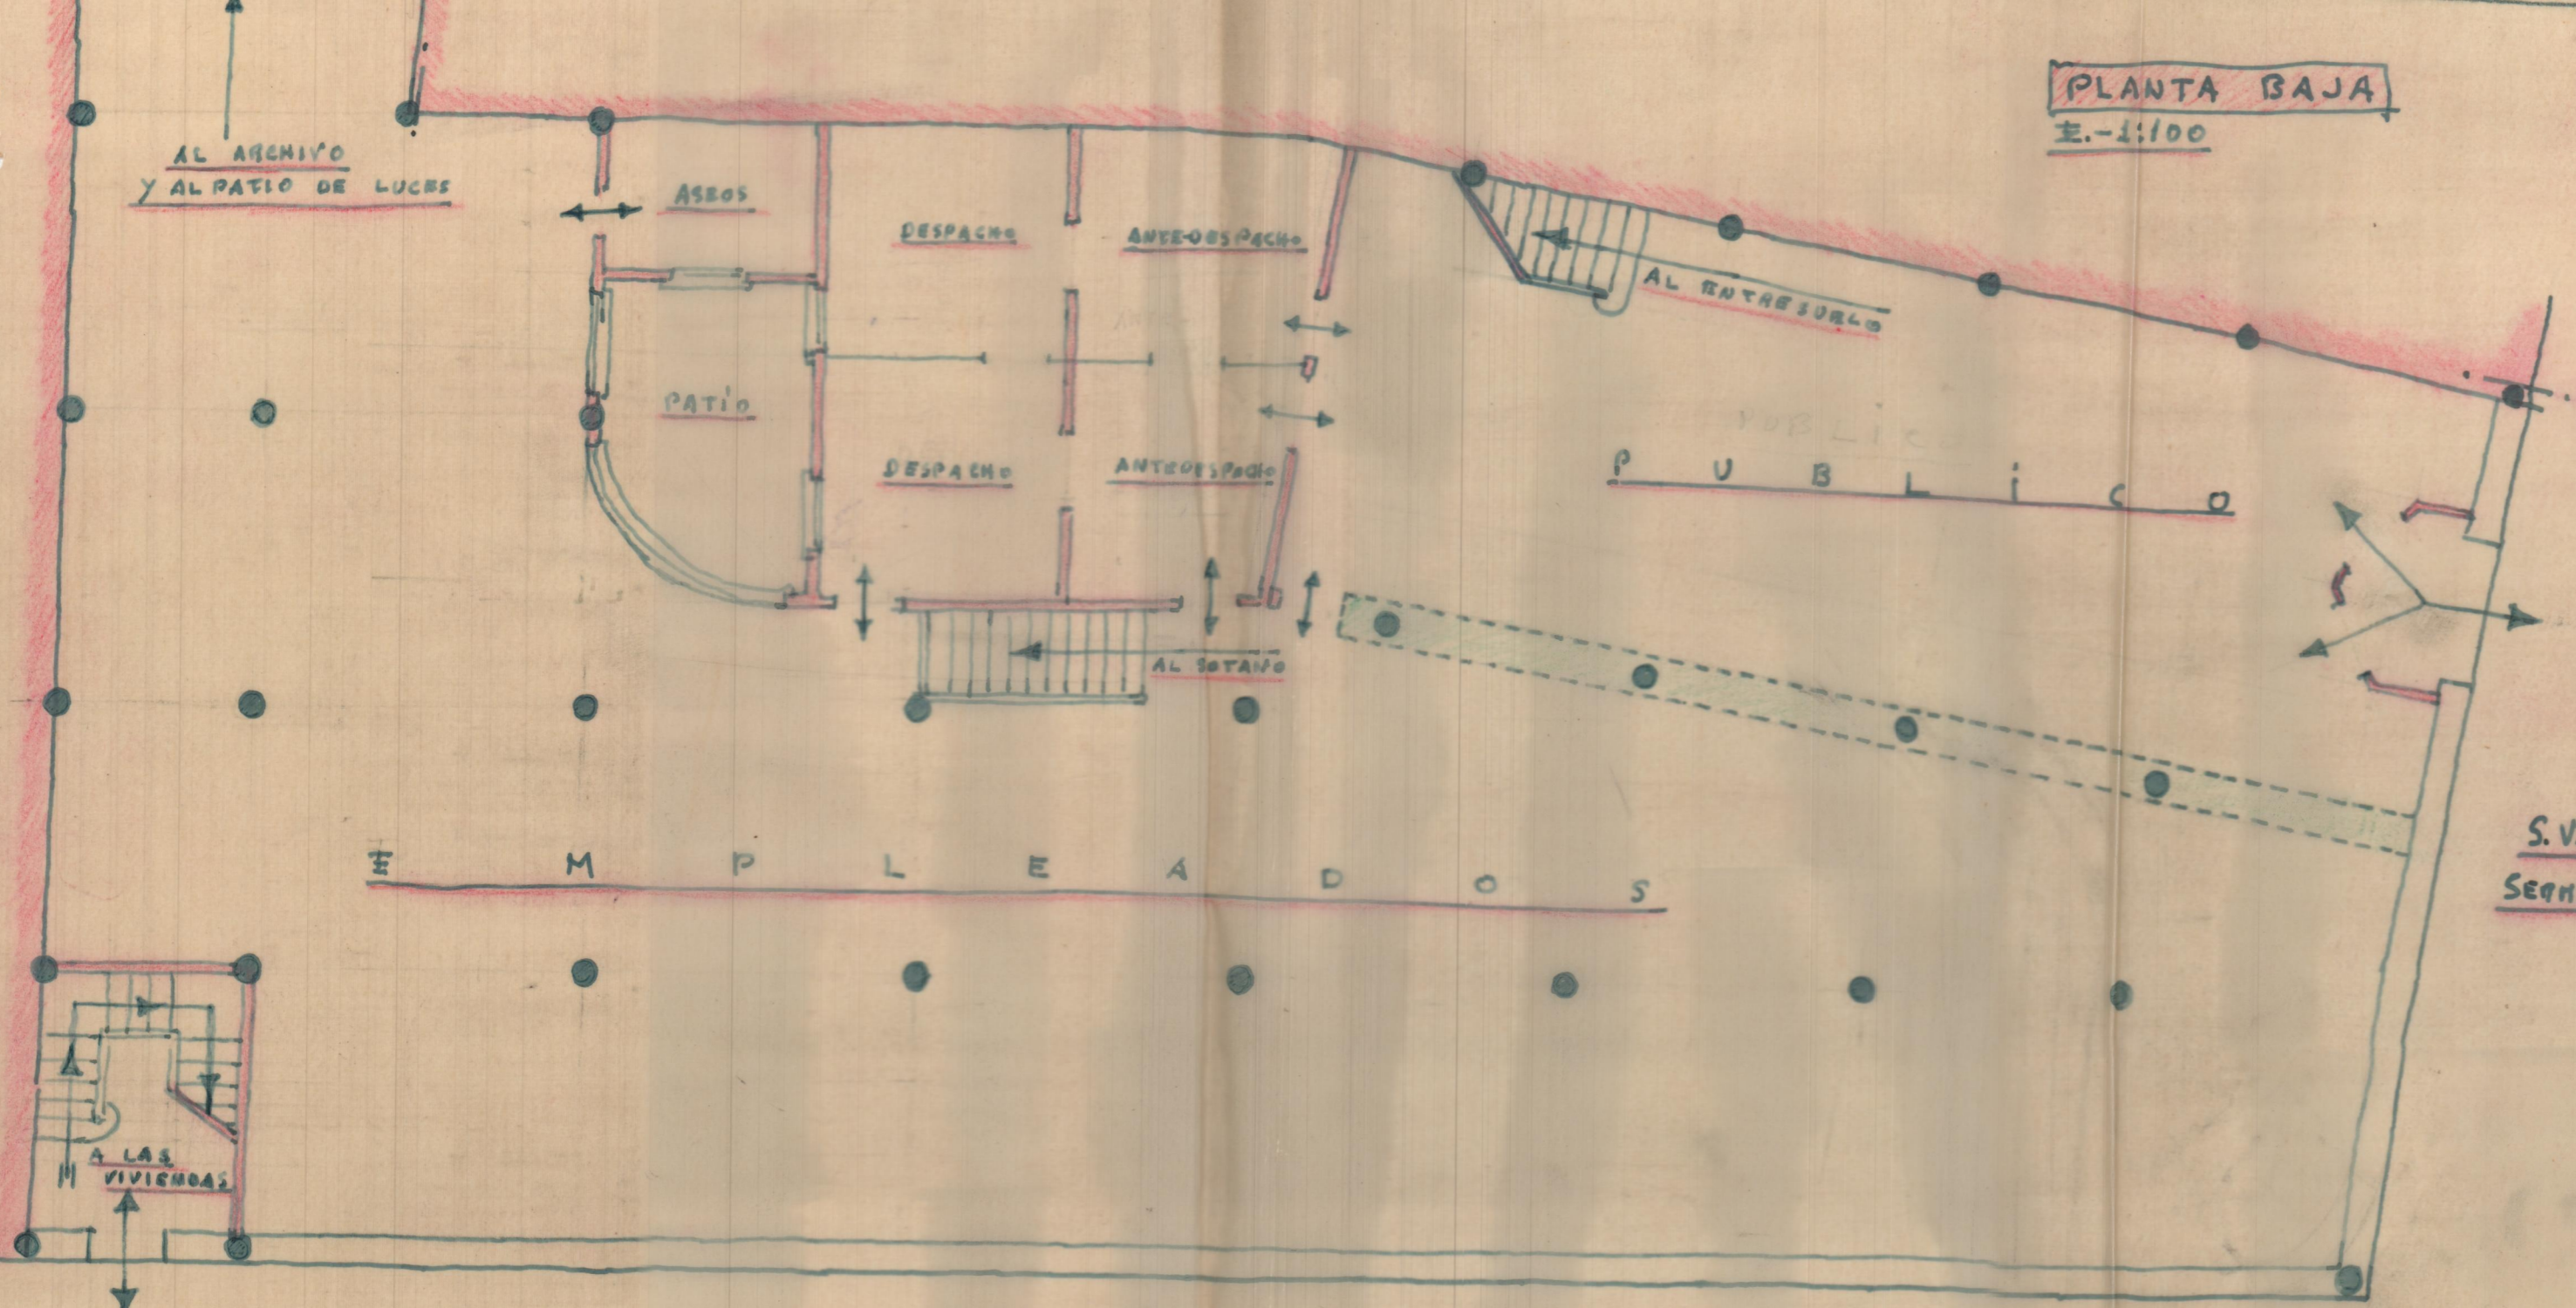


I

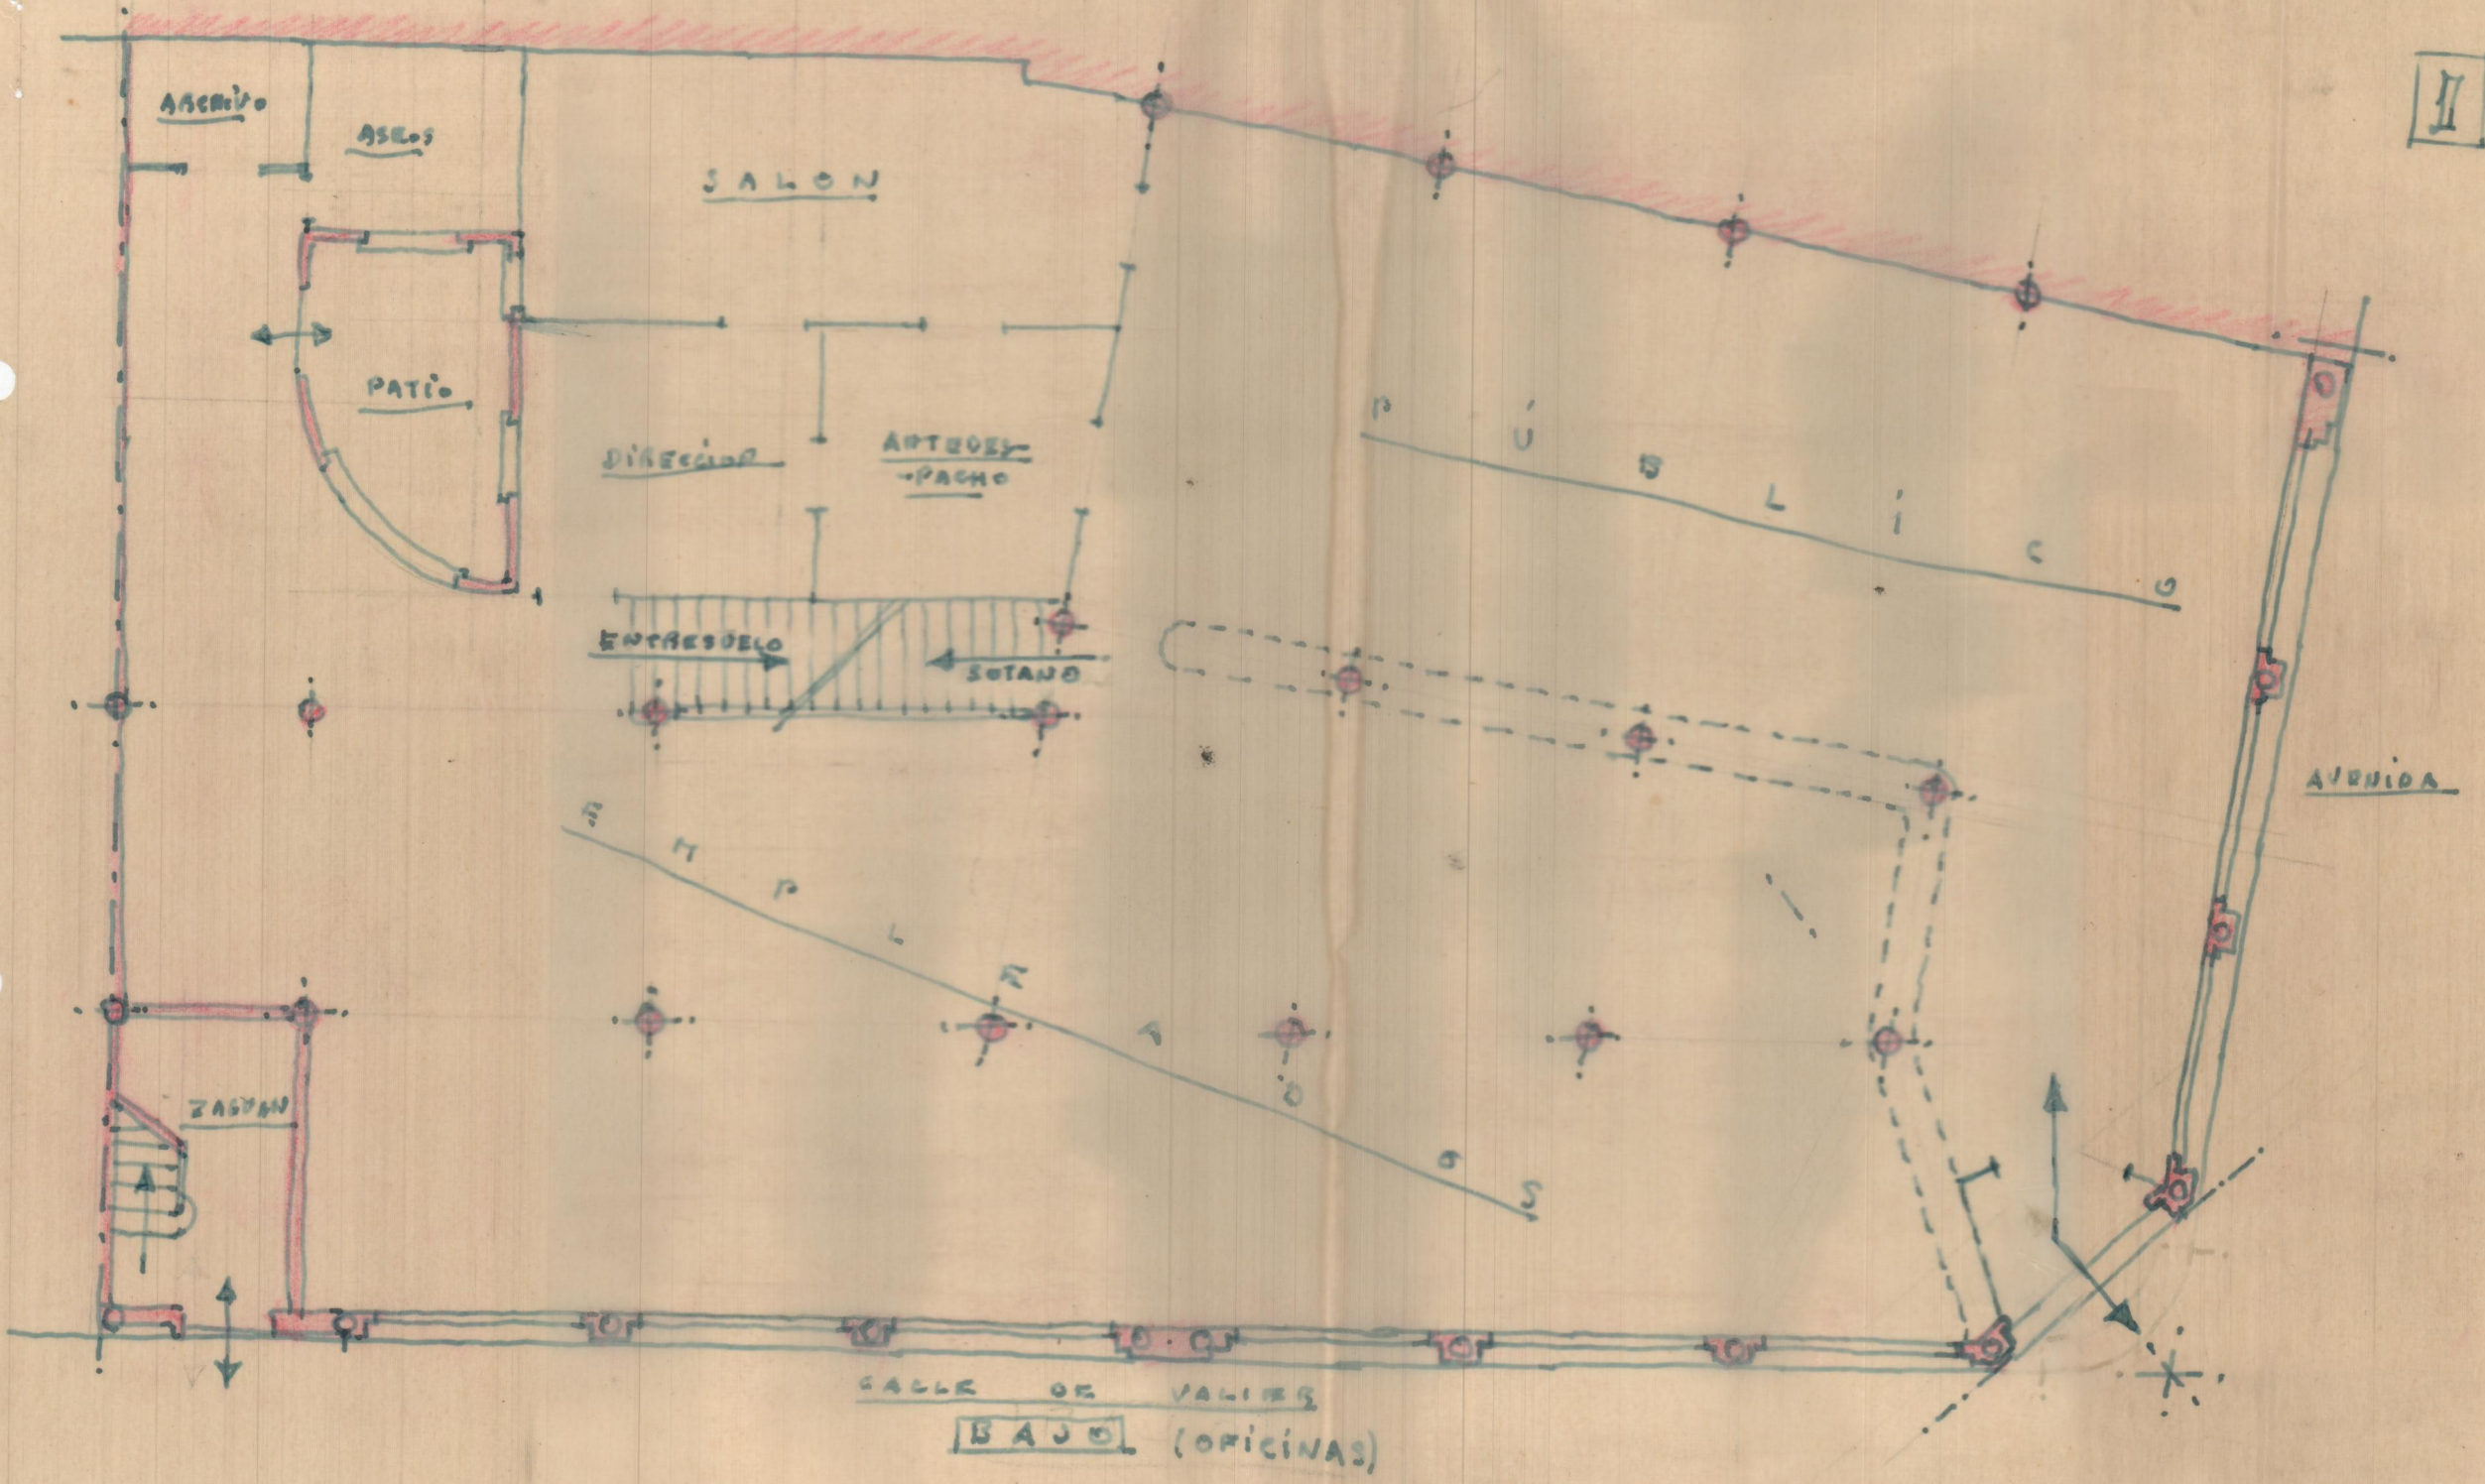

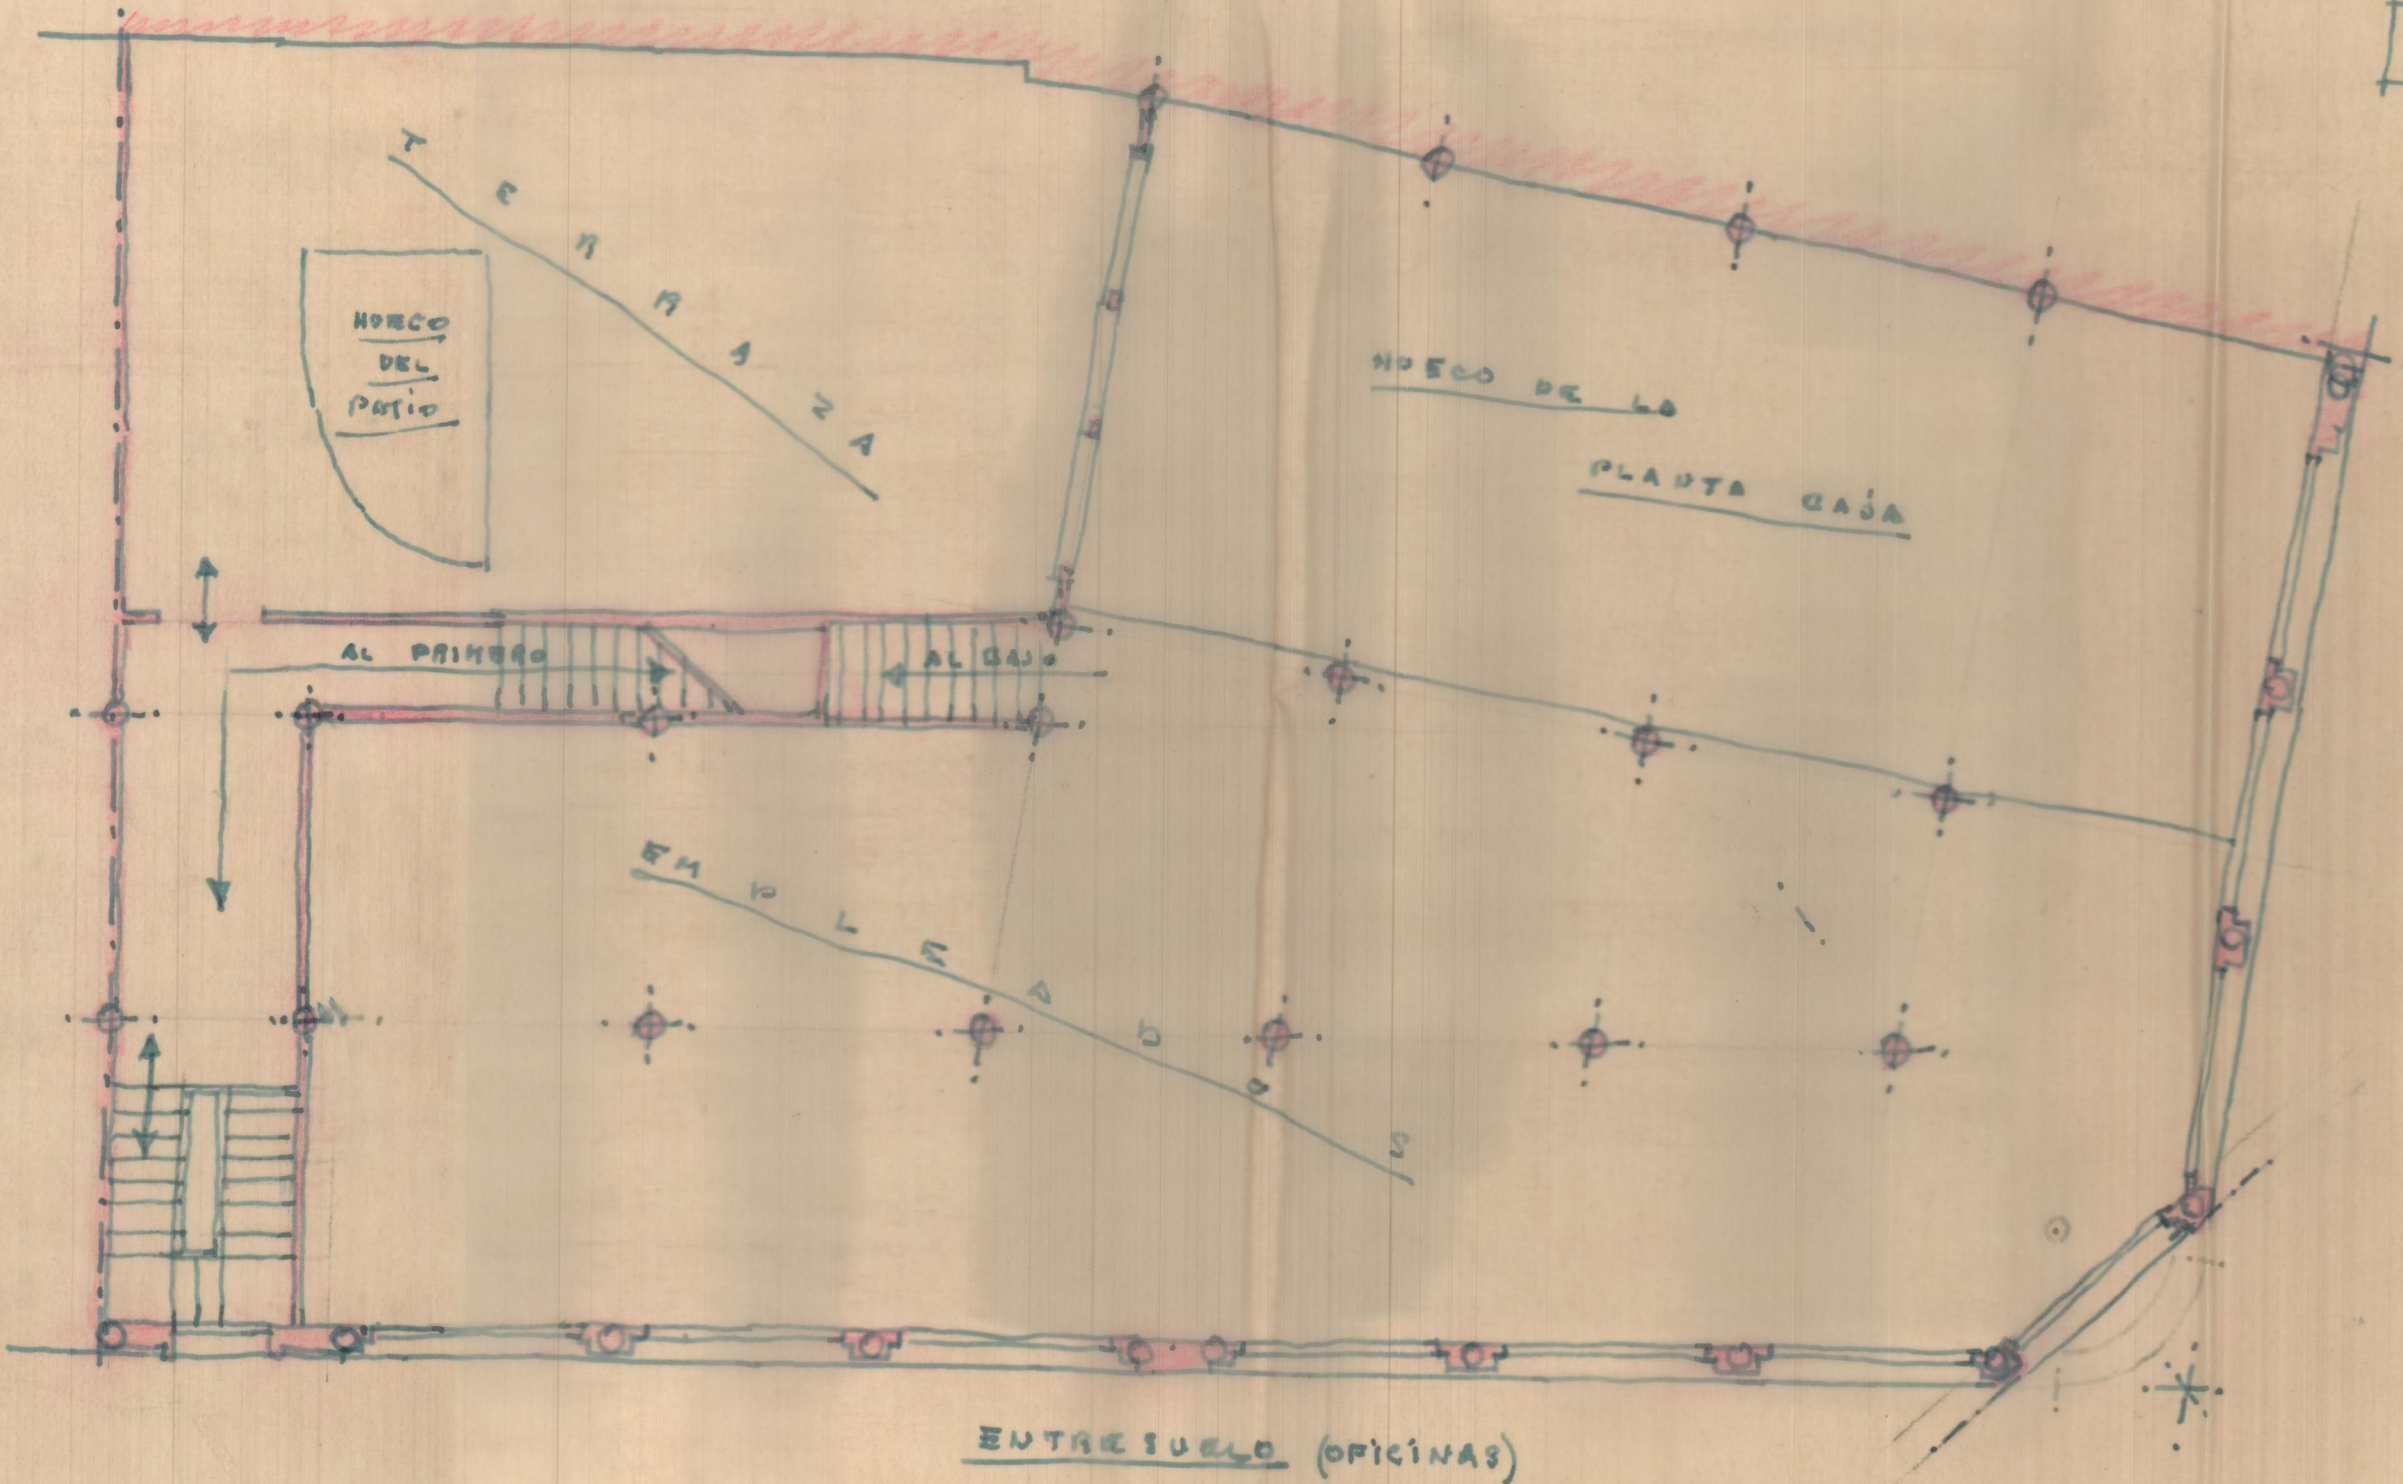


17
12
34
12
206

3

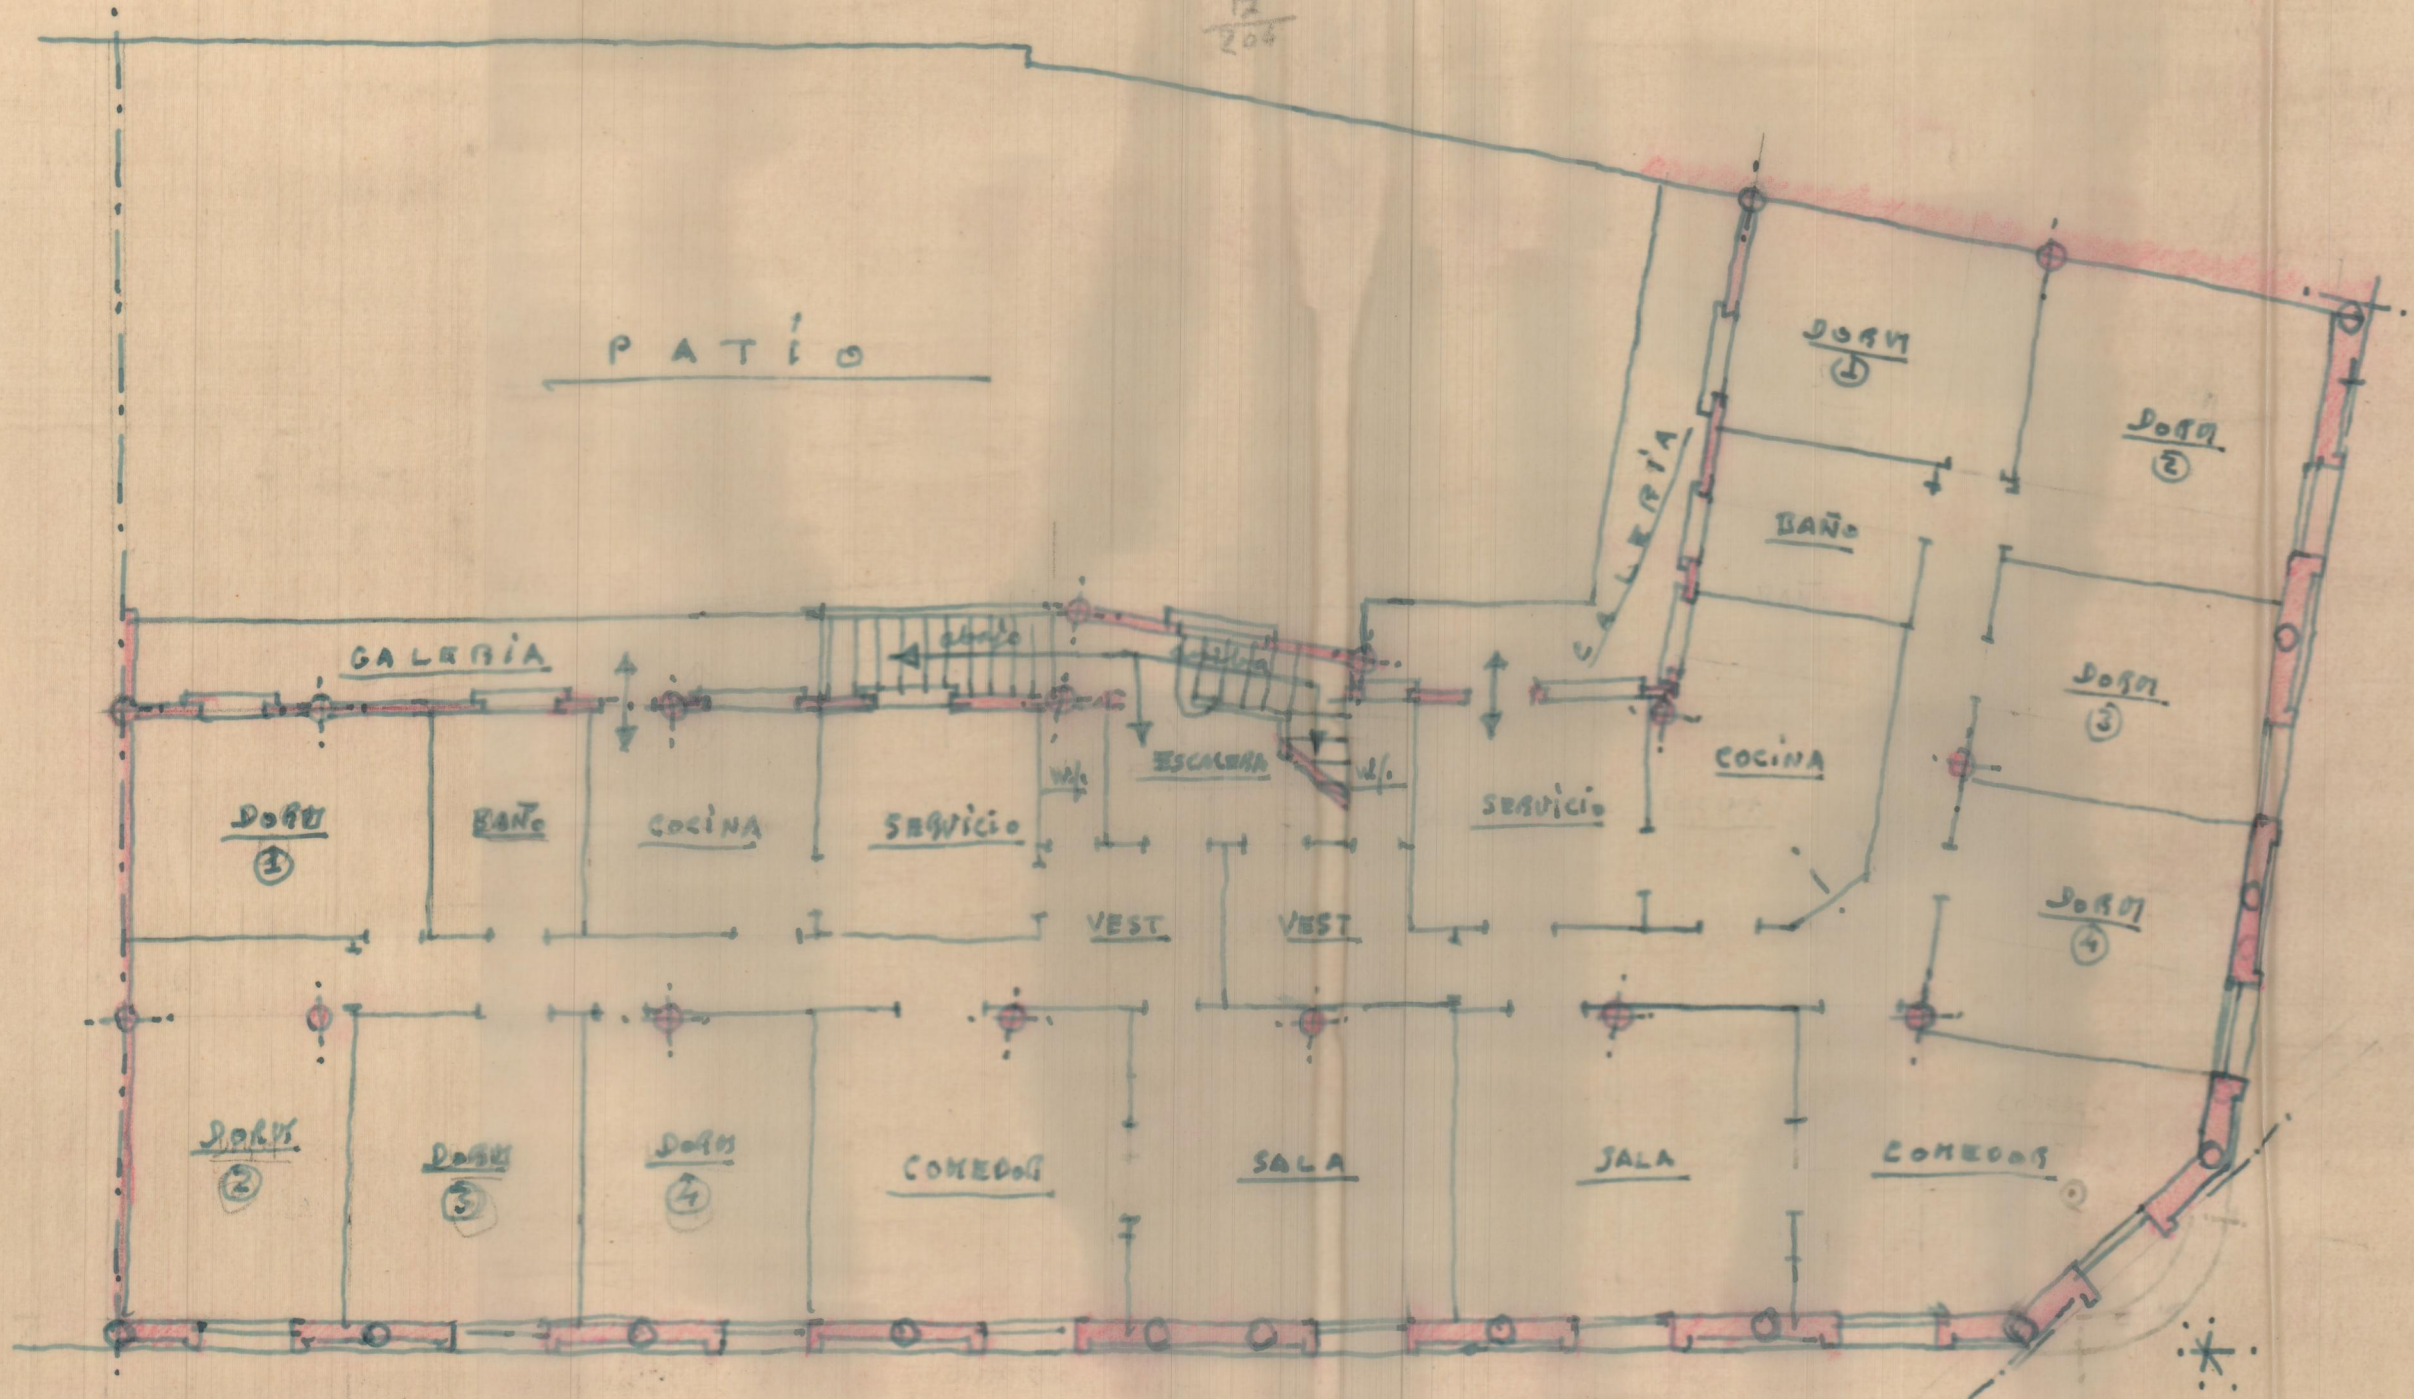


PRIMERO (VIVIENDAS)

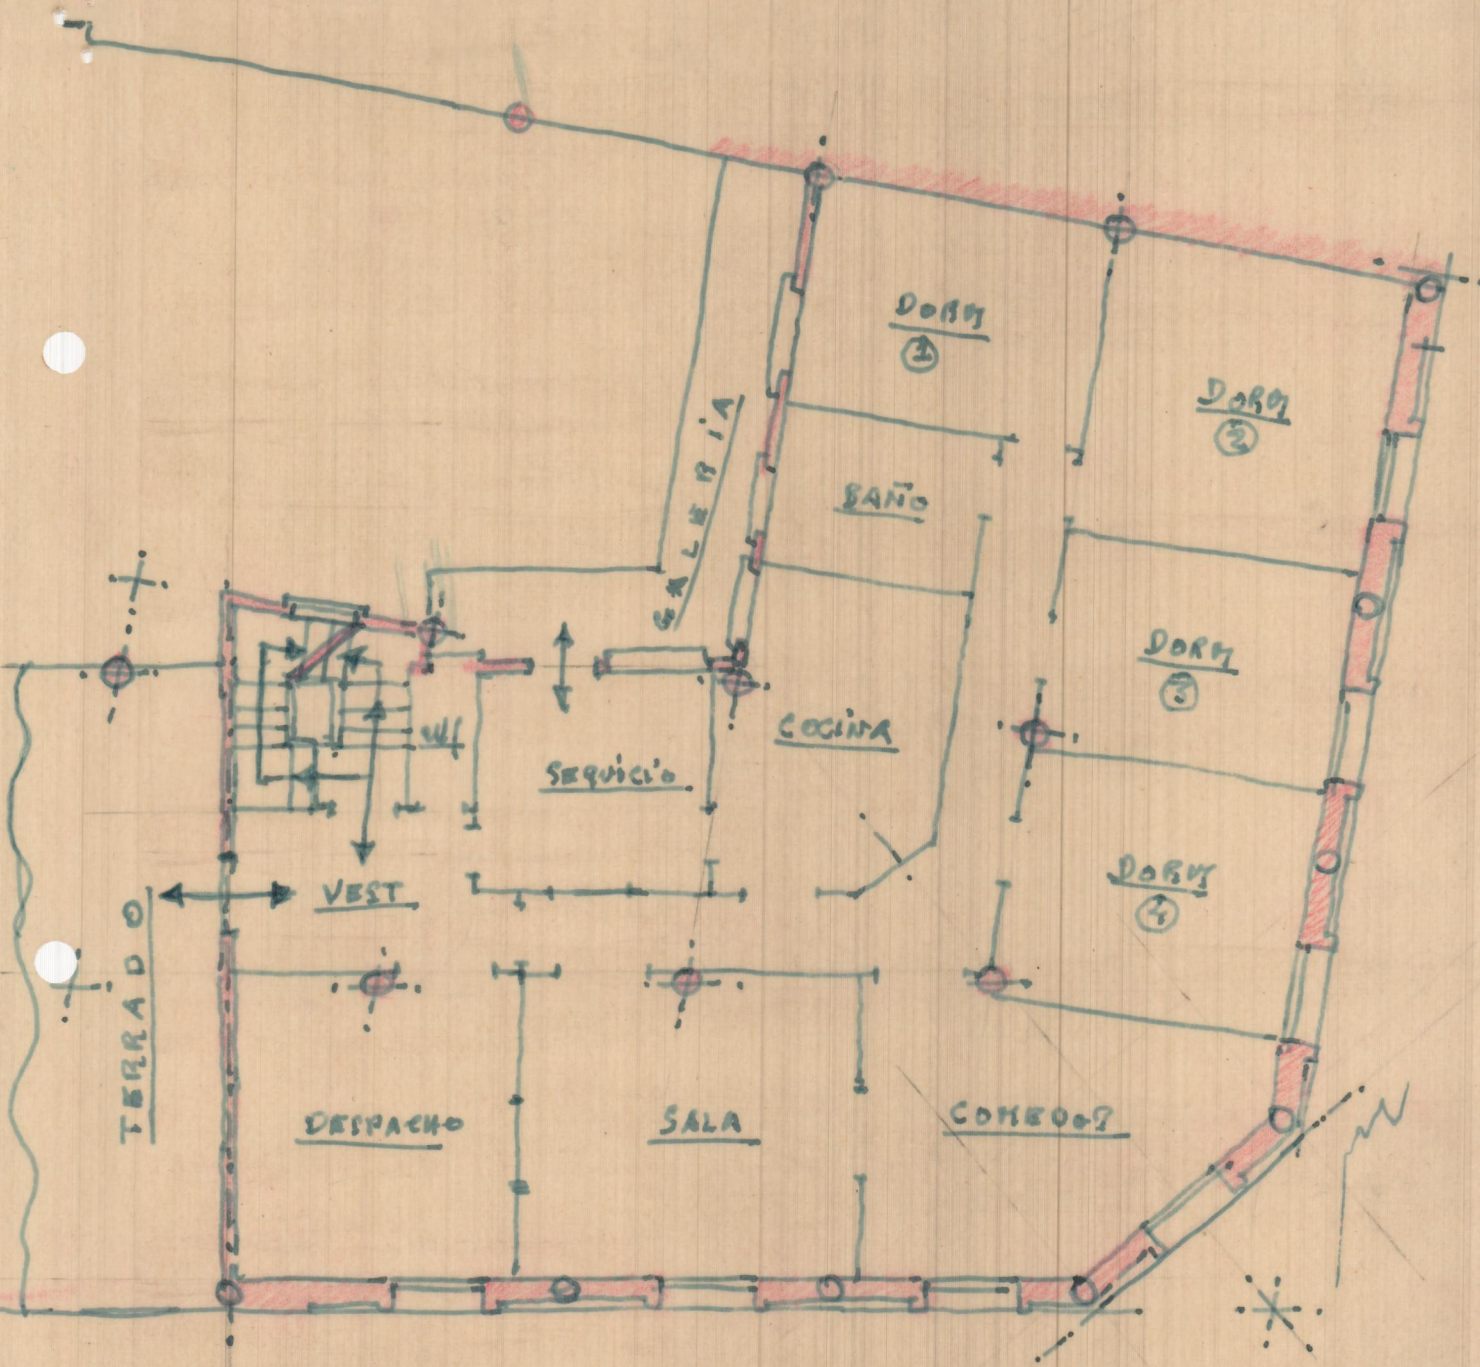


SEGUNDO (VIVIENDA)

5

6

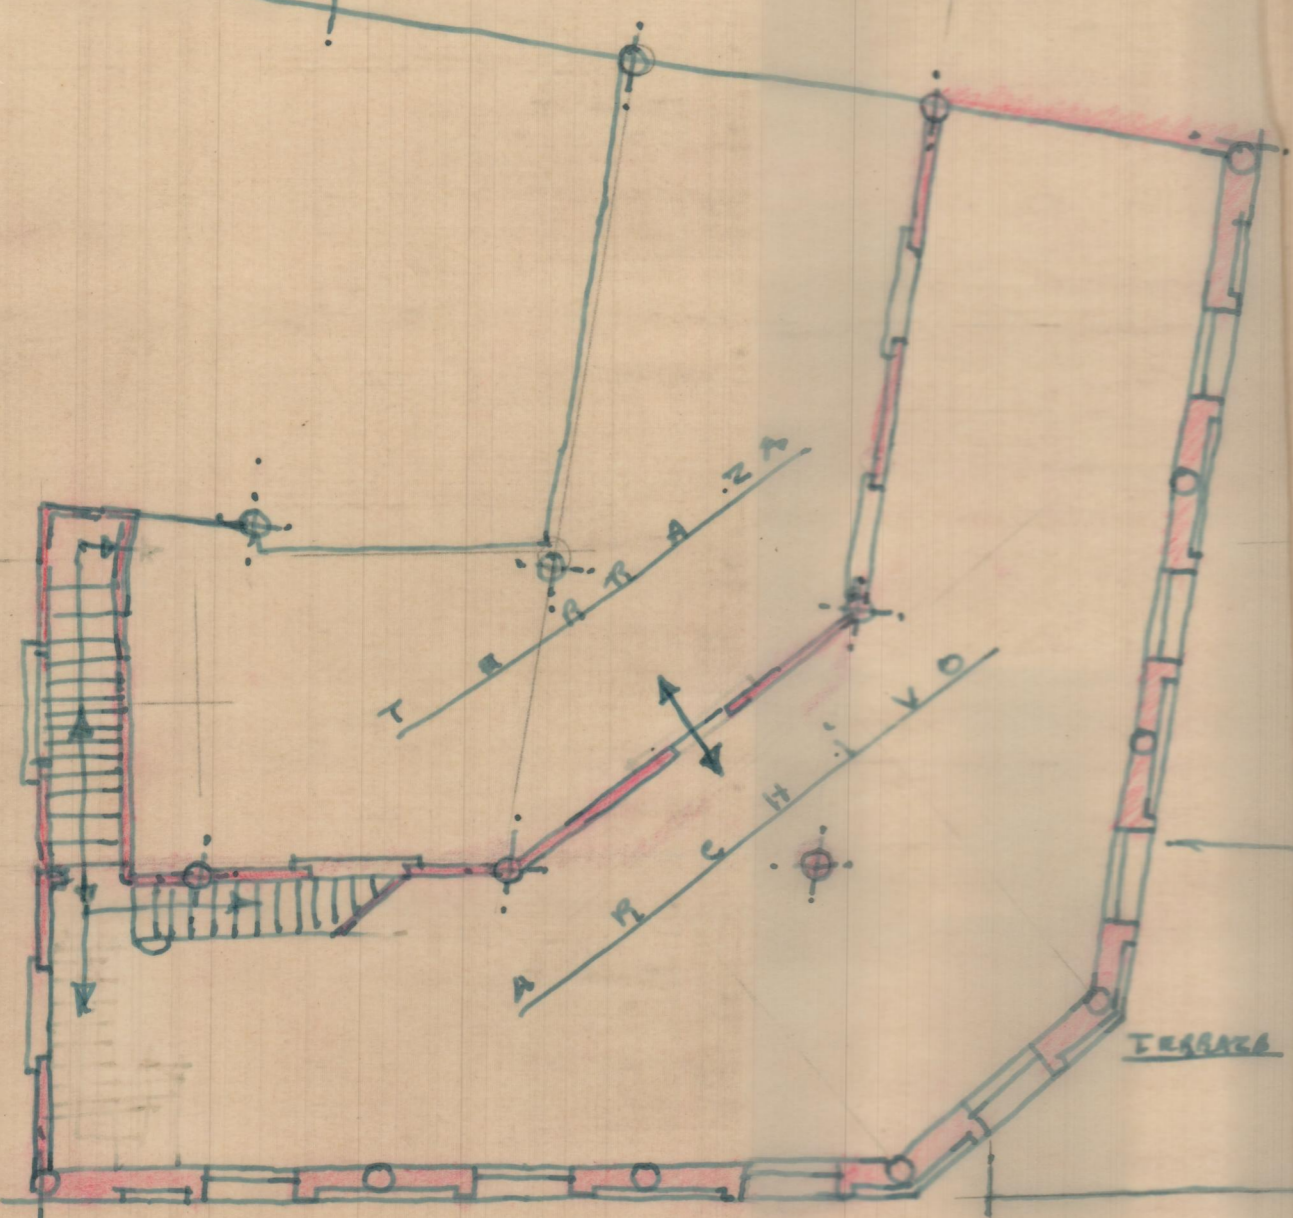

TERCERO (ARCHIVO)

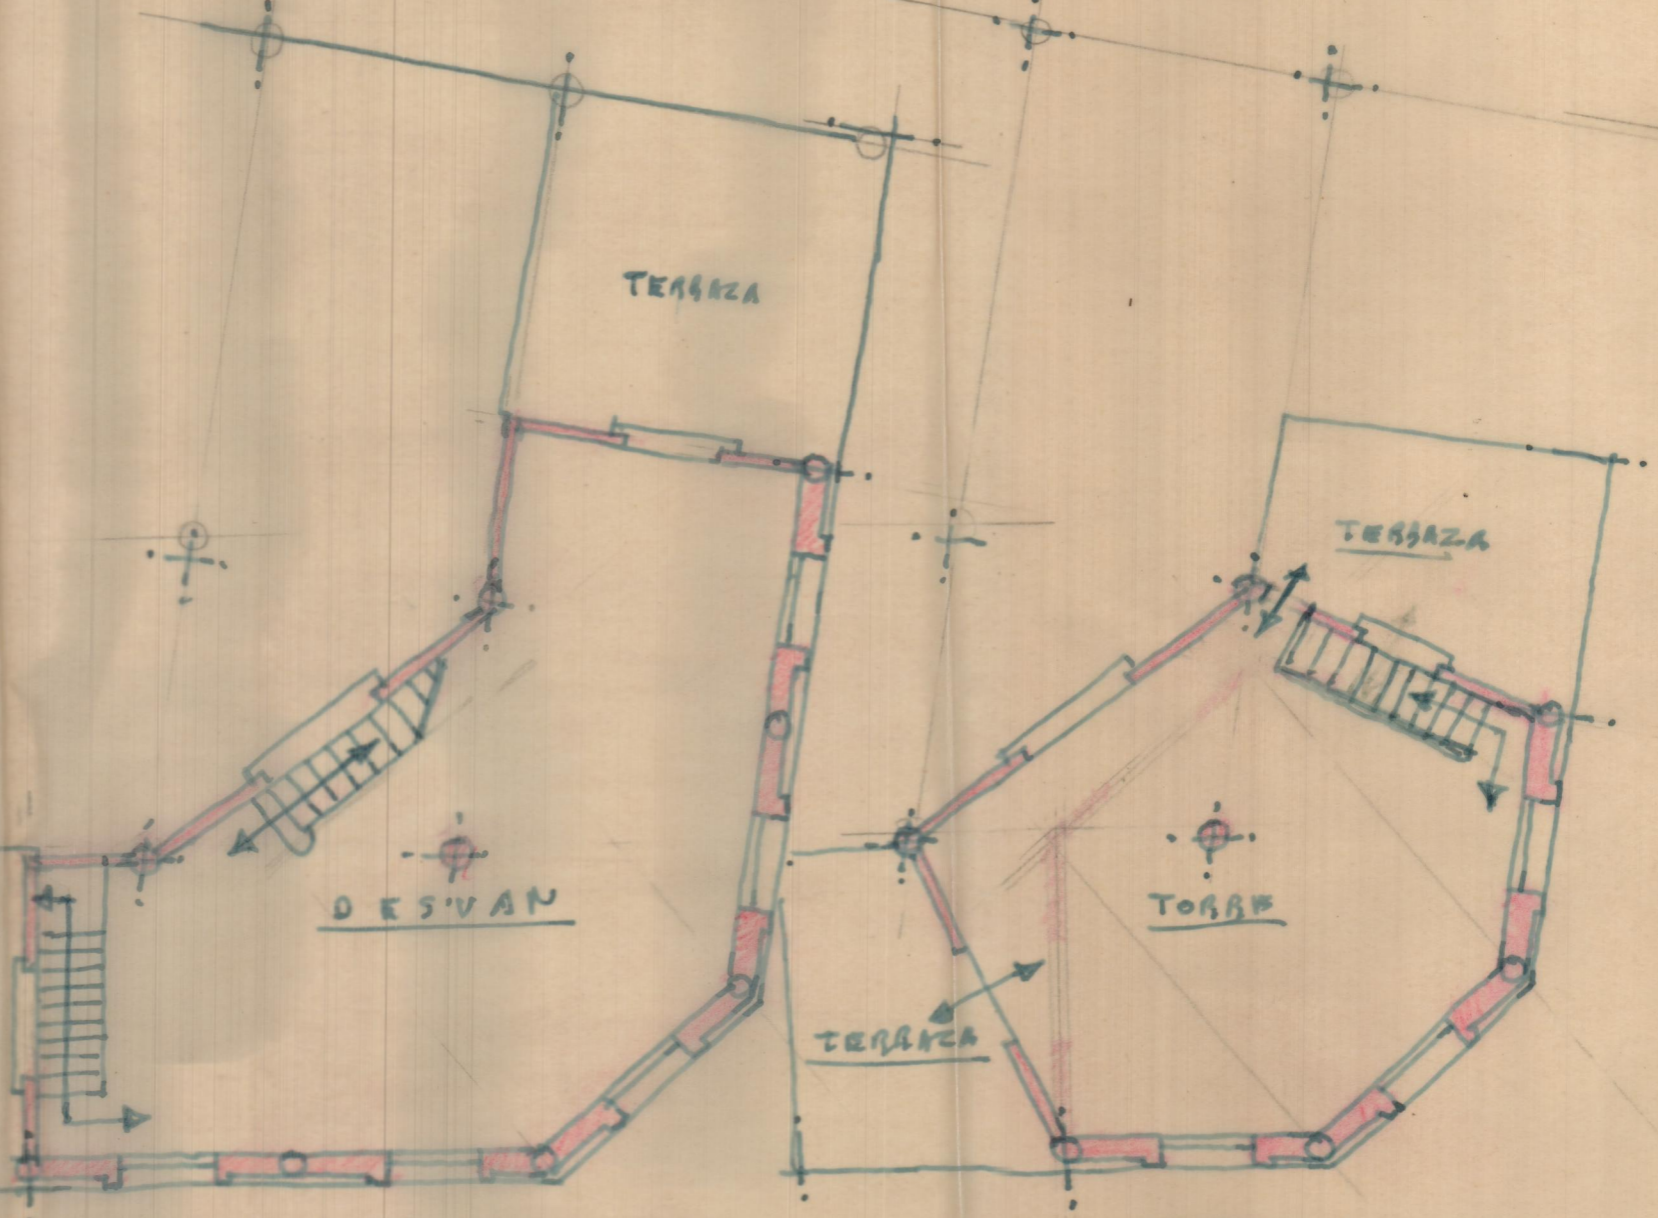


CUARTO (DESIVAN)

QUINTO (TORRE)

BANCO DE VALENCIA
AGENCIA DE GANDIA
ESCALA=1:100

Valencia Junio de 1954
EL ARQUITECTO

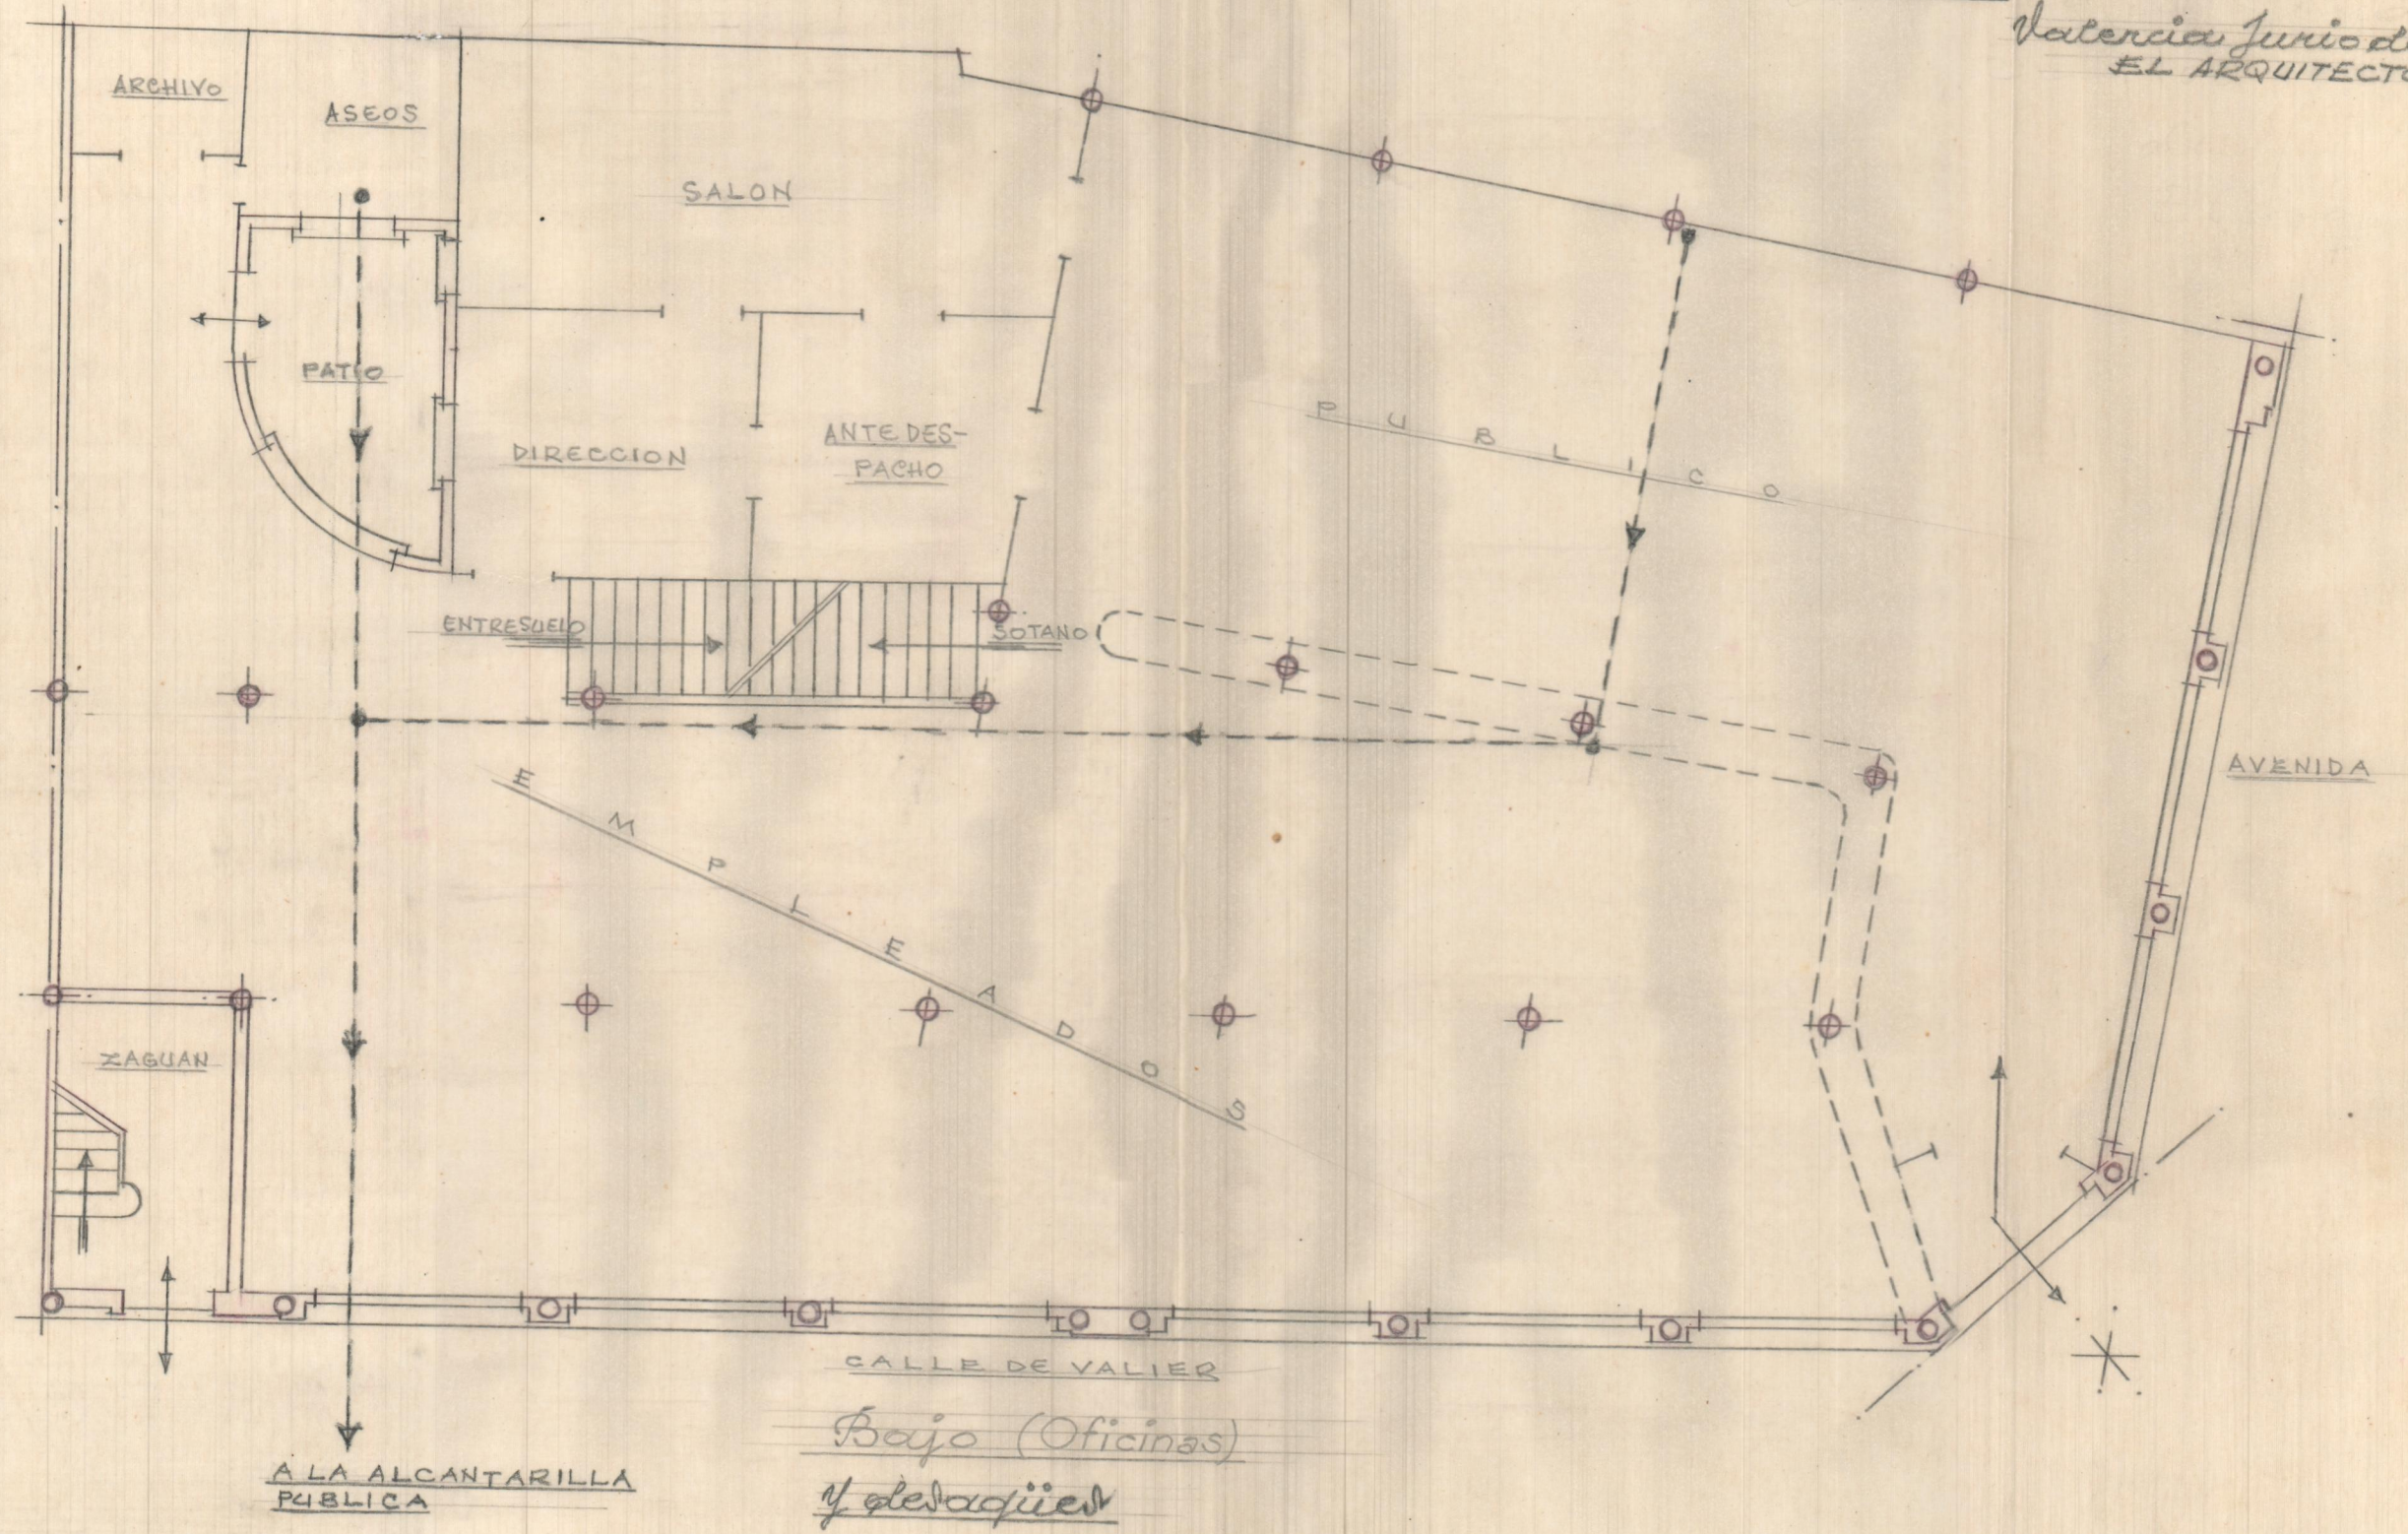


BANCO DE VALENCIA

AGENCIA DE GANDIA


ESCALA = 1:100

Valencia Junio de 1954
EL ARQUITECTO

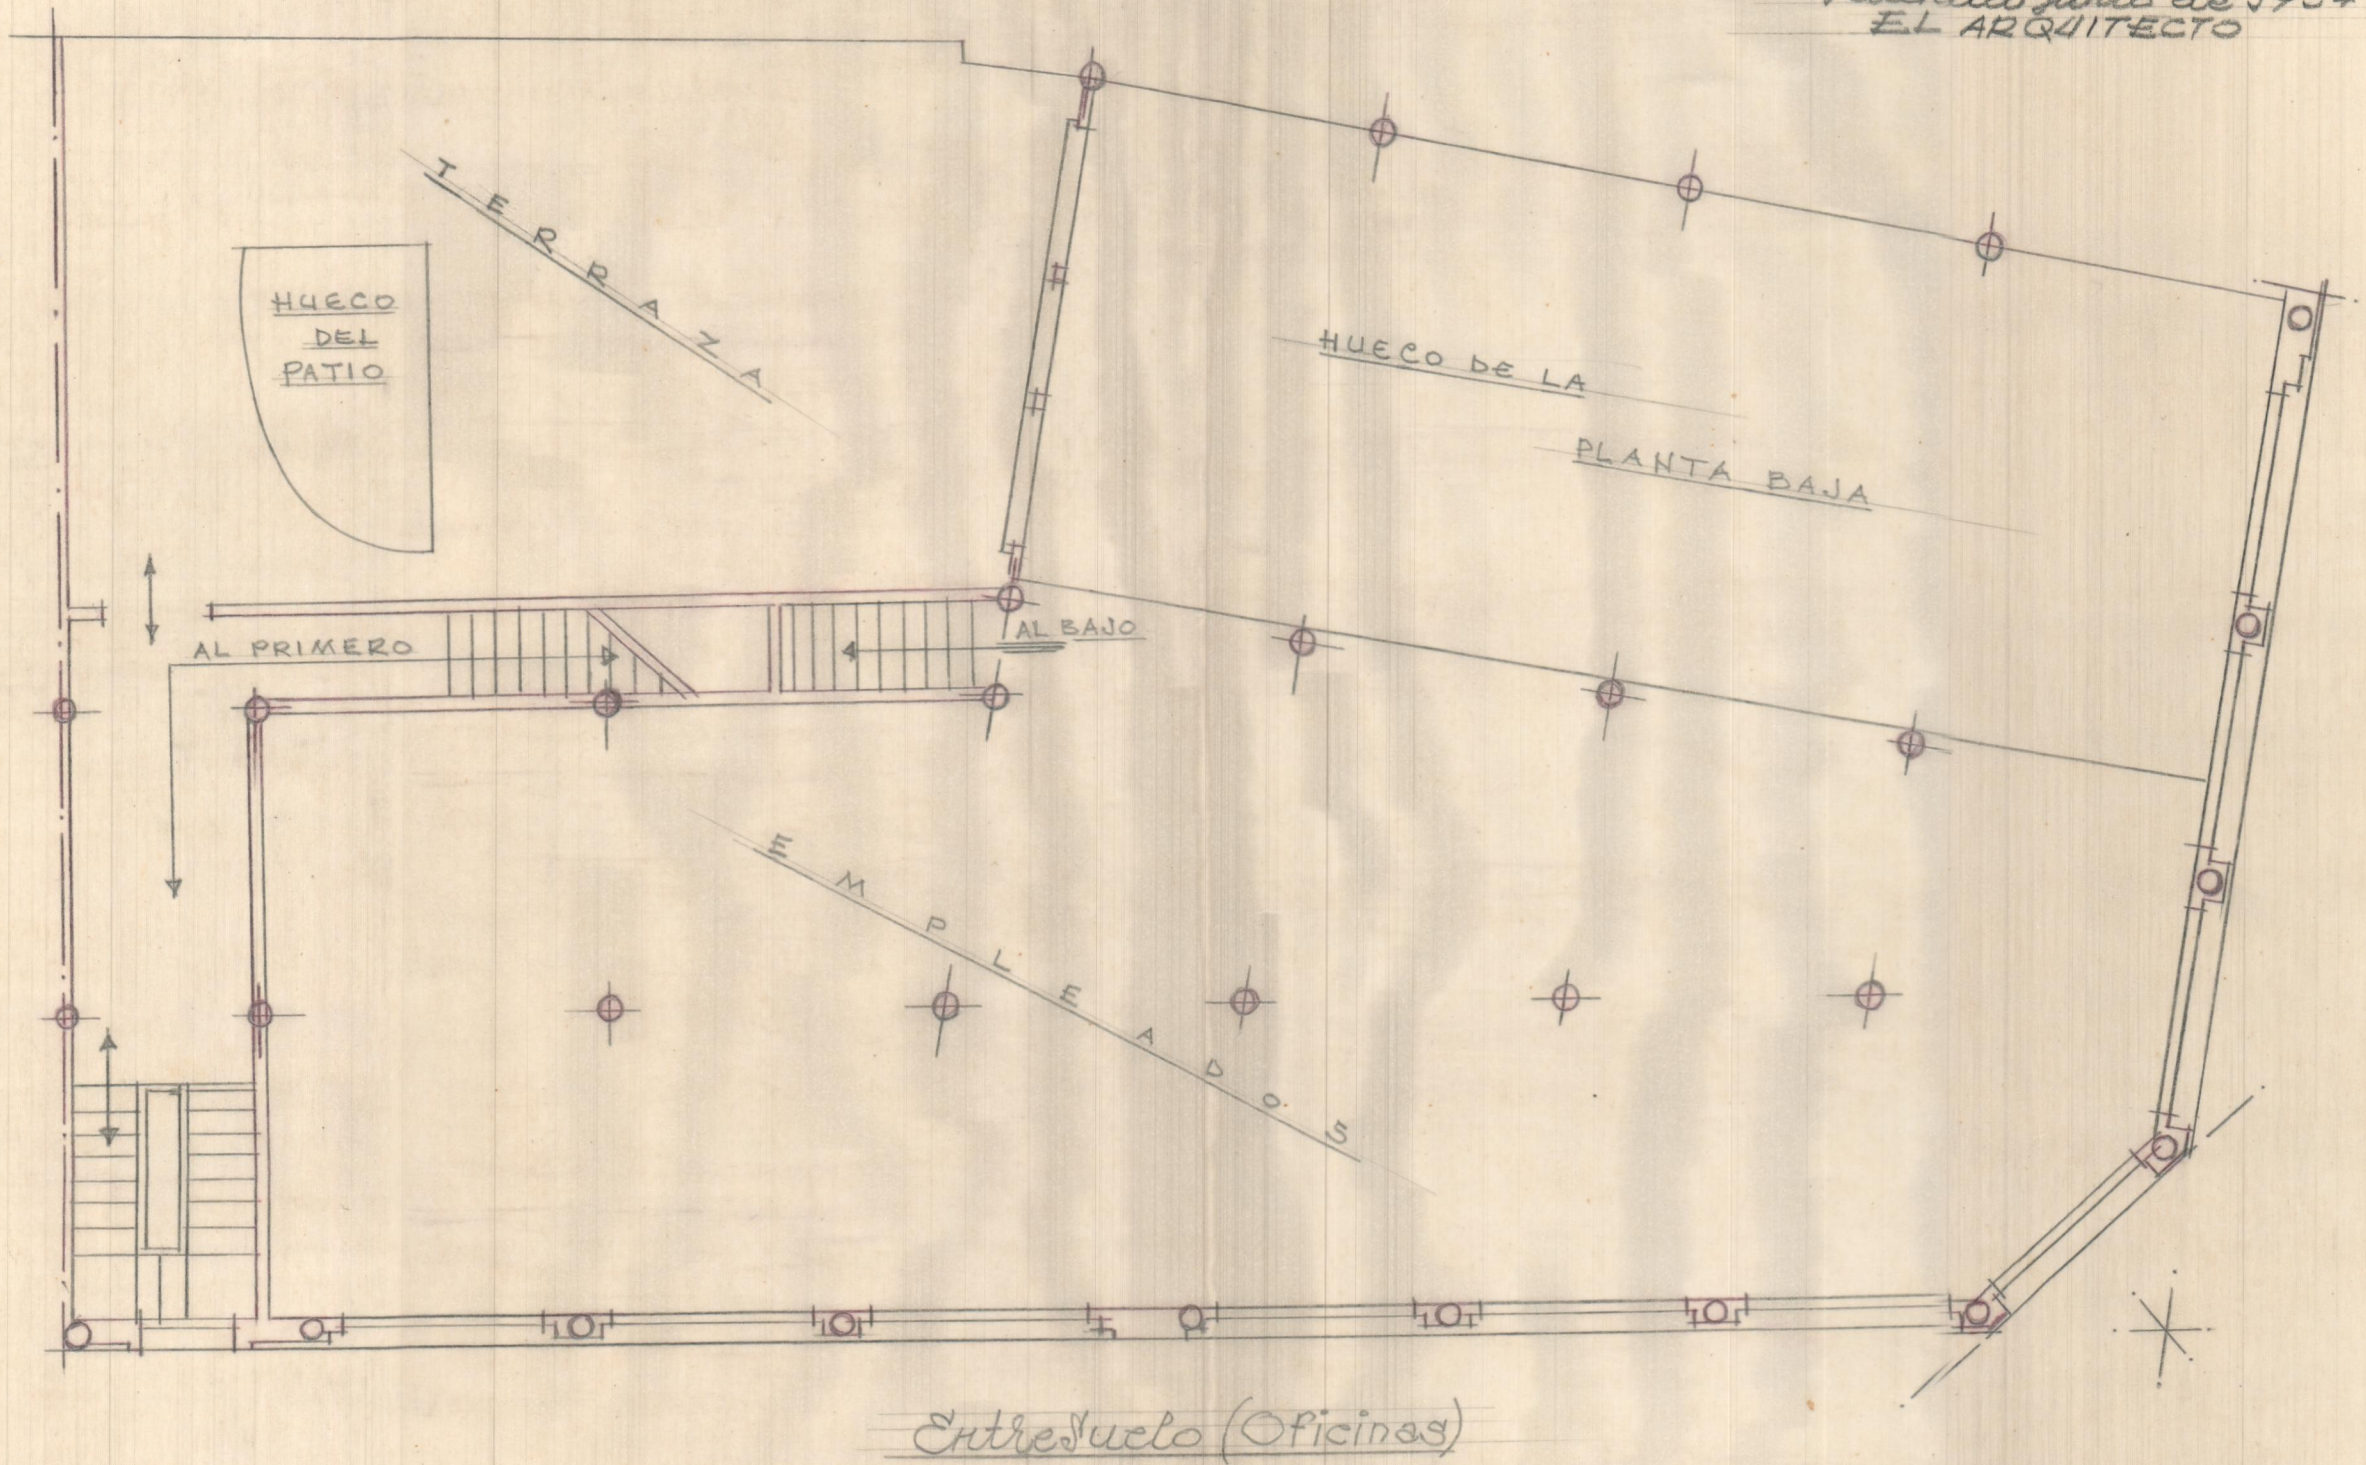

BANCO DE VALENCIA
AGENCIA DE GANDIA
ESCALA = 1:100

Valencia Junio de 1954
EL ARQUITECTO

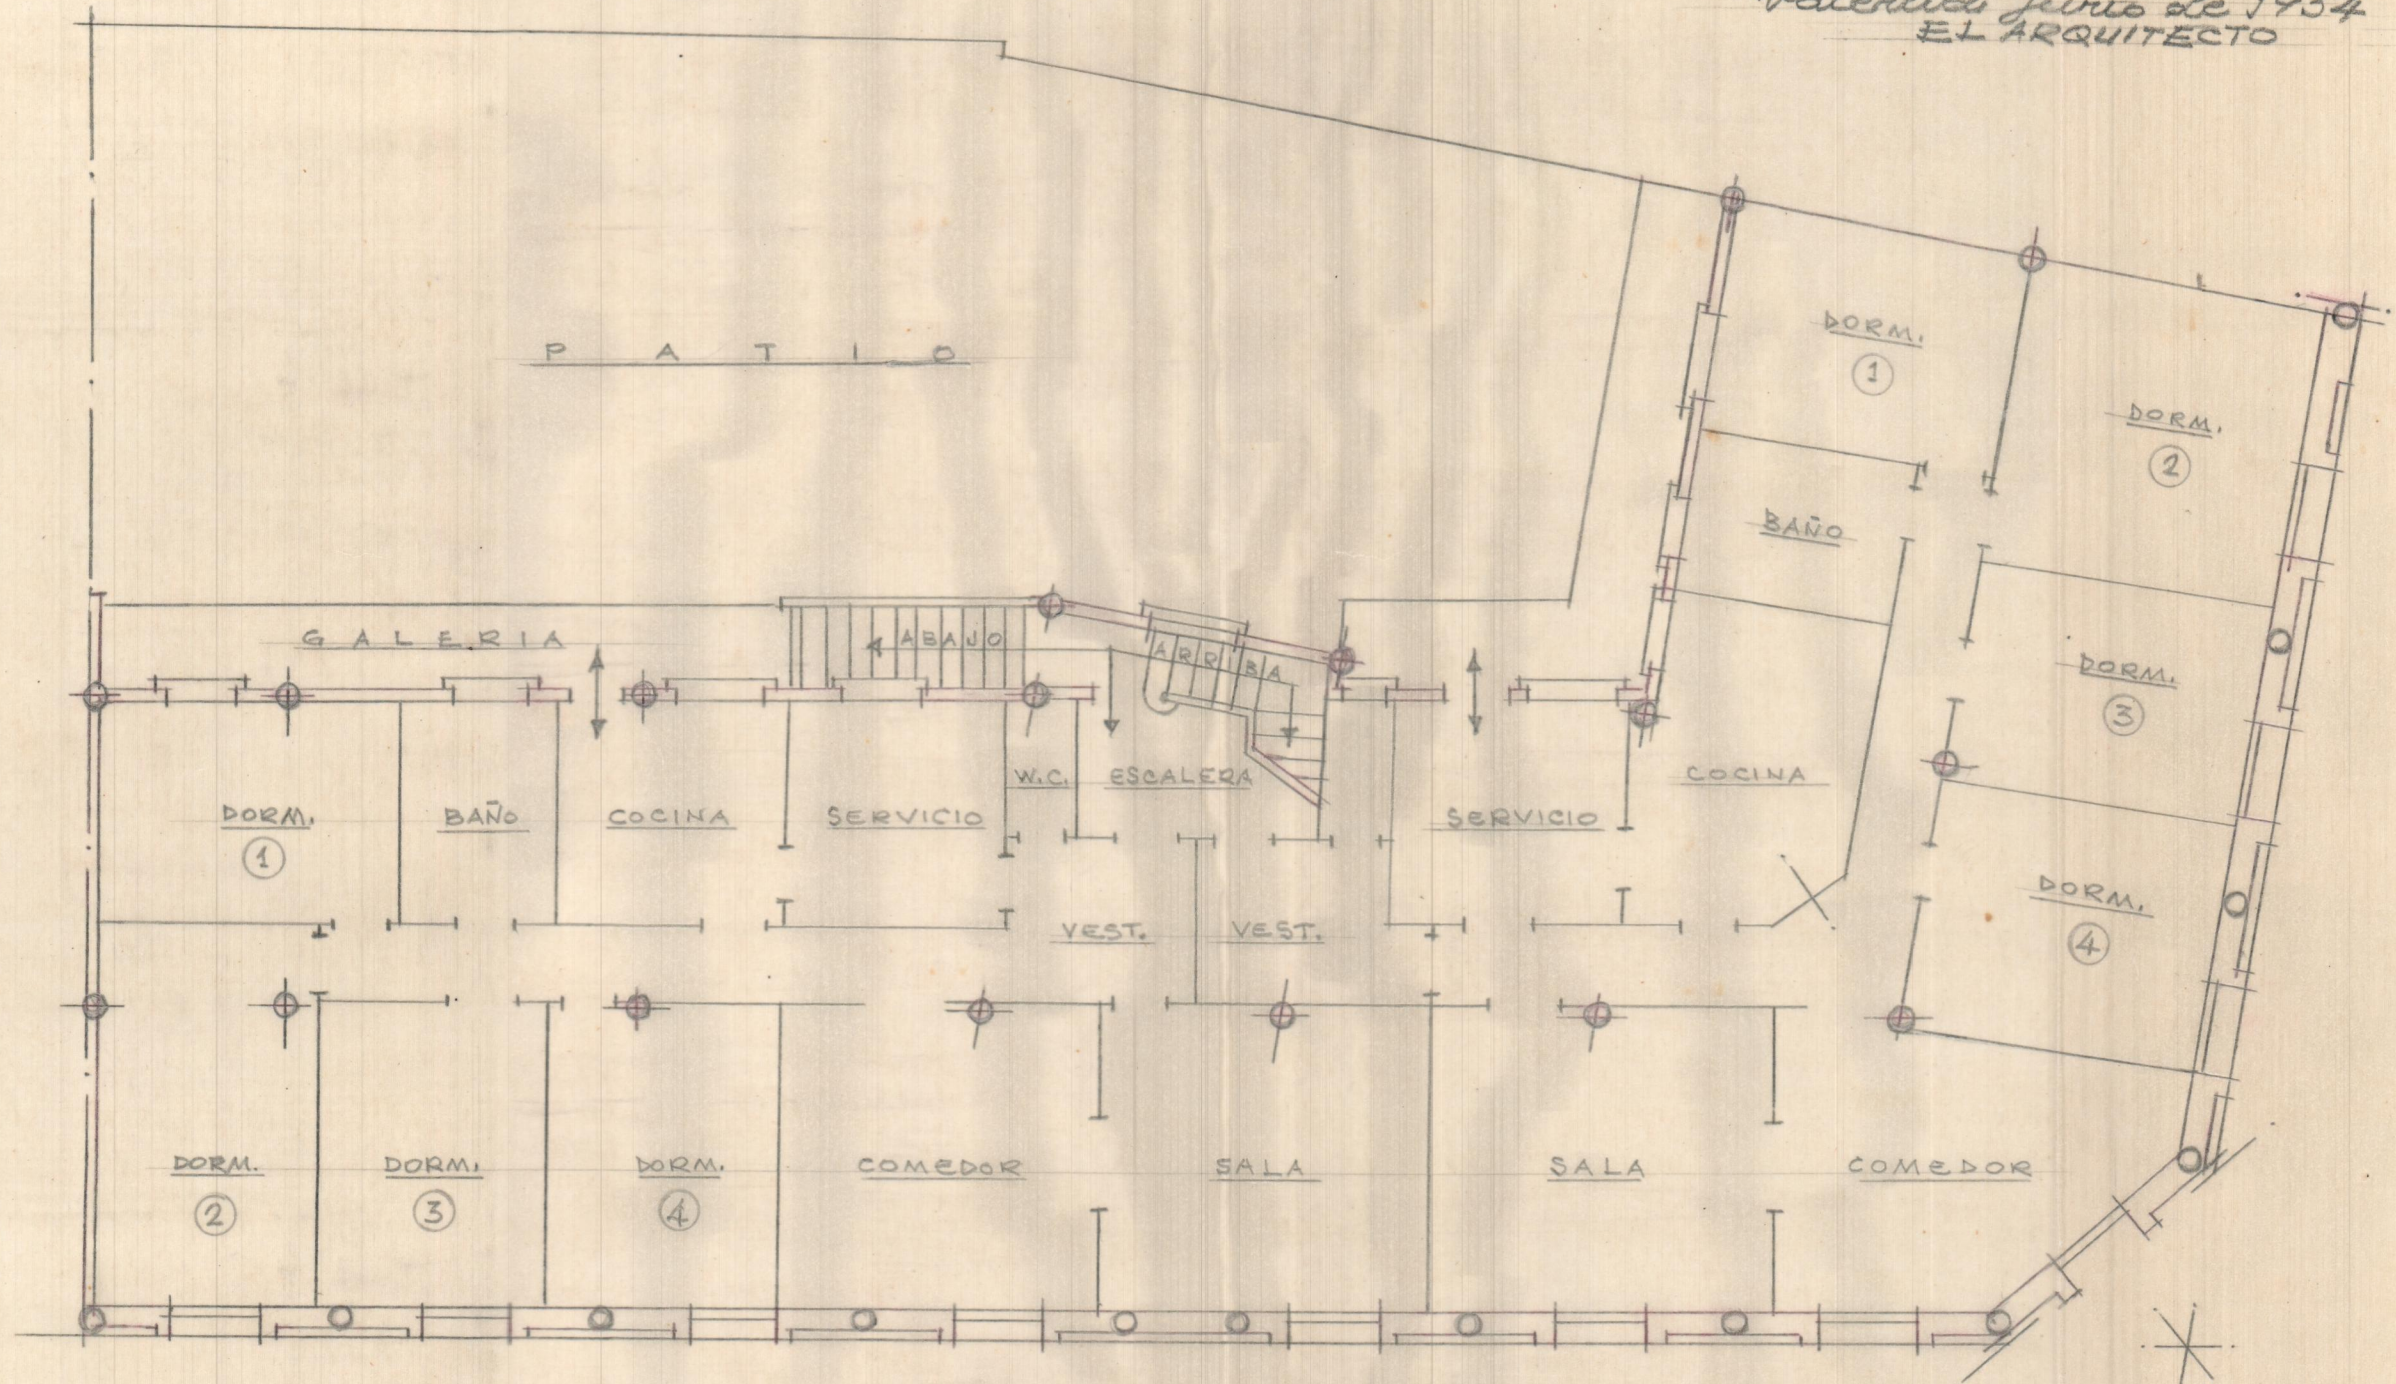


primera (Viviendas)

BANCO DE VALENCIA

AGENCIA DE GANDIA

ESCALA=1:100

Valencia, Junio de 1954
EL ARQUITECTO

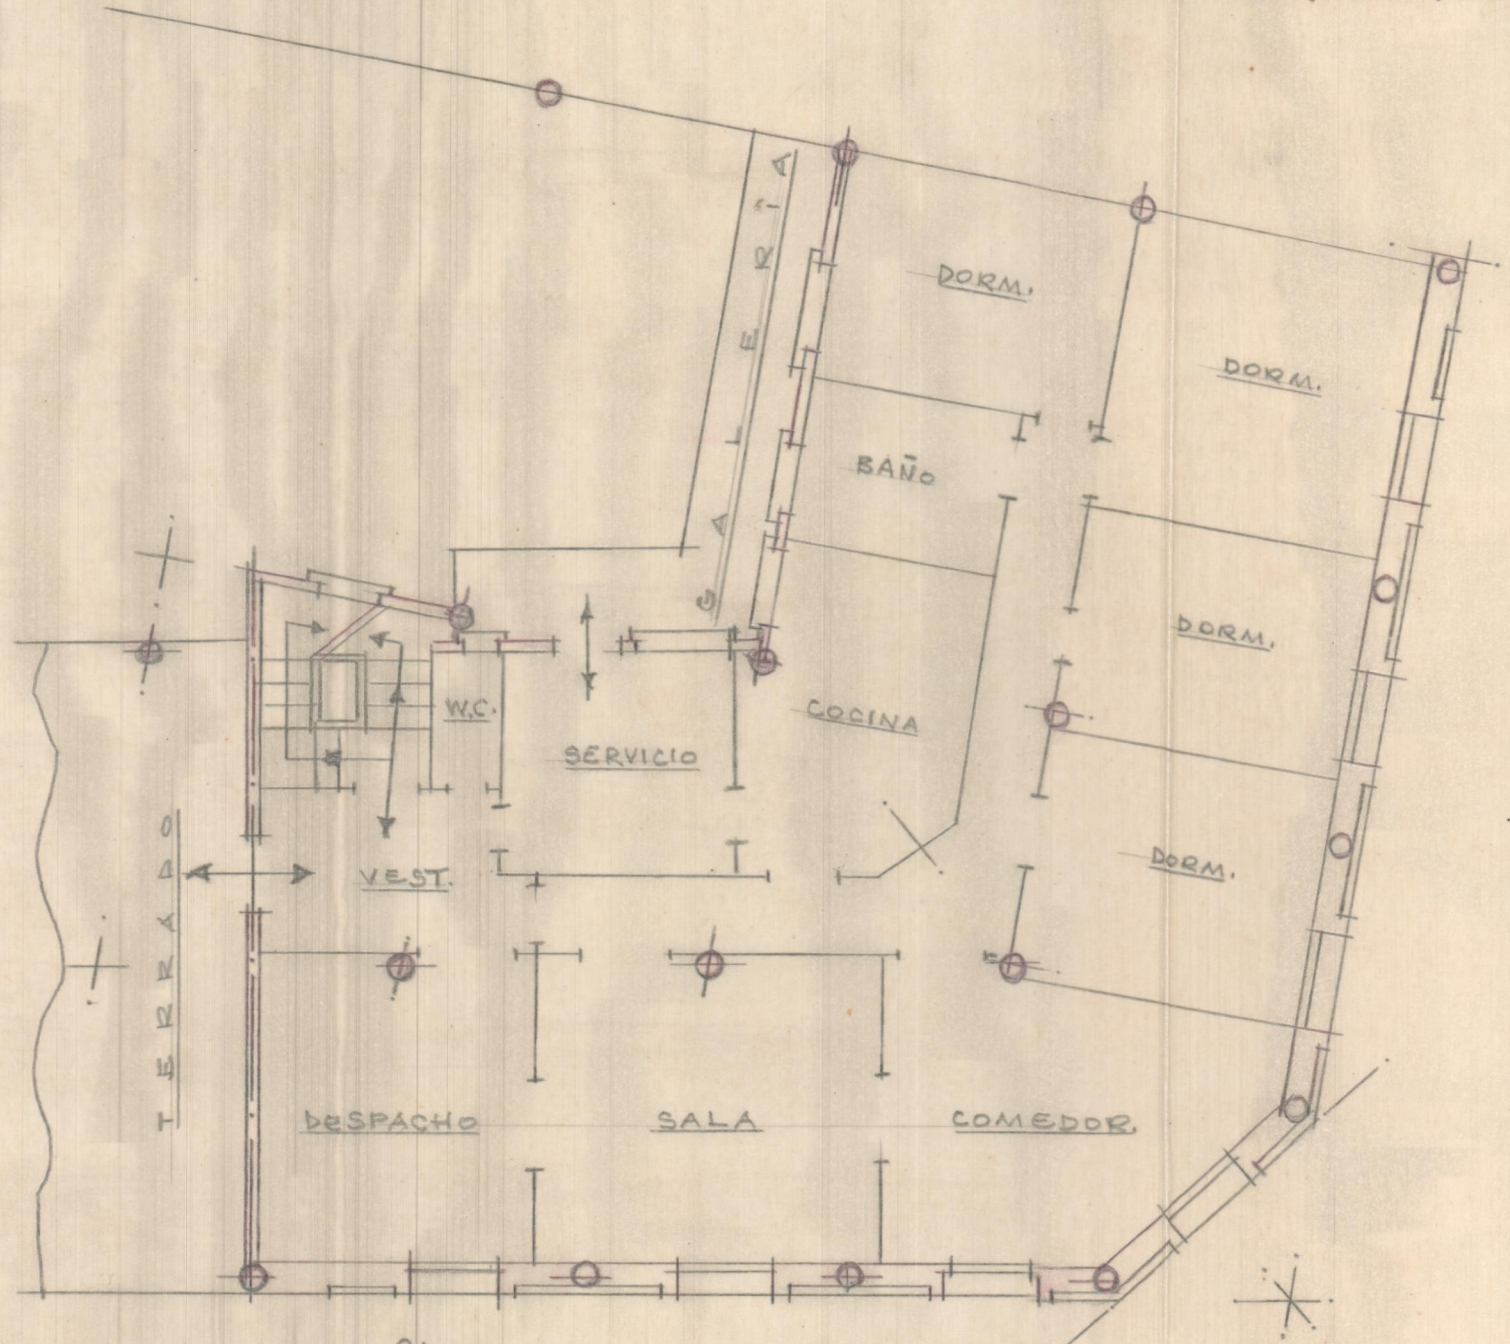


Segundo (Vivienda)

BANCO DE VALENCIA

AGENCIA DE GANDIA

ESCALA = 1:100

Valencia Junio de 1954
EL ARQUITECTO

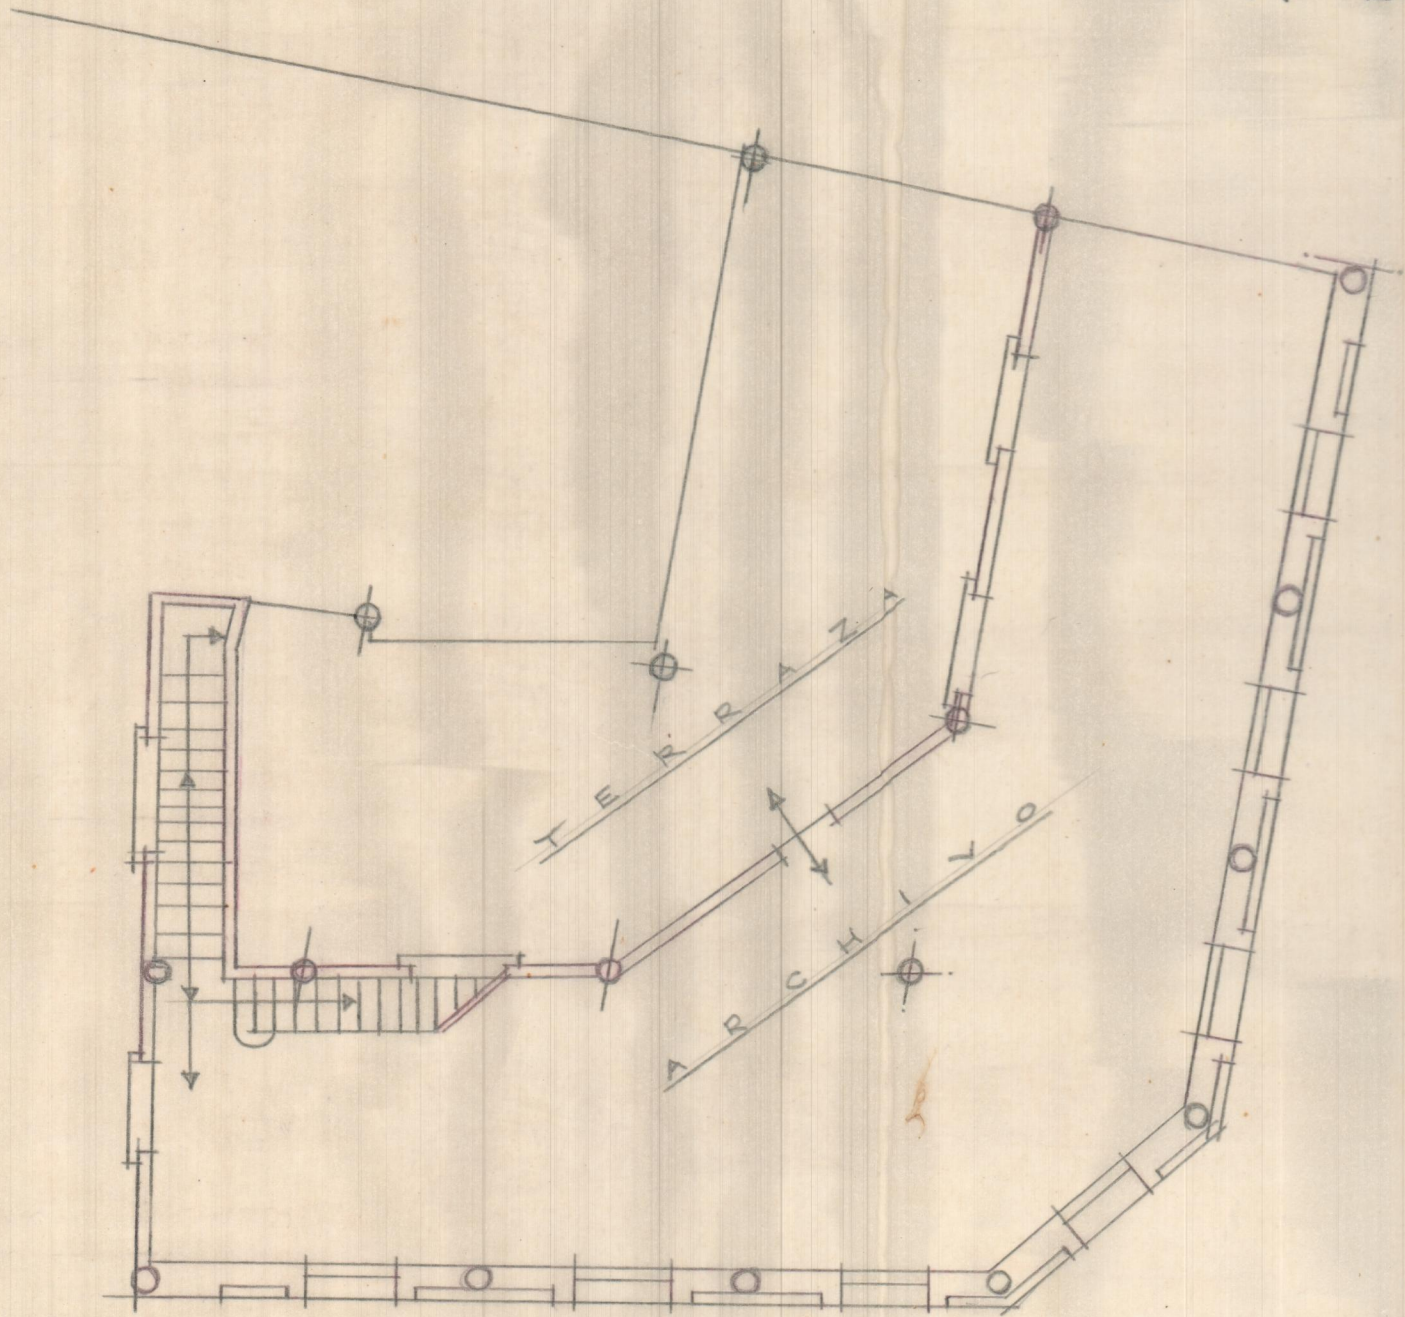


Cerbero (Archivo)

BANCO DE VALENCIA

AGENCIA DE GANDIA

ESCALA = 1:100

Valencia Junio de 1954
EL ARQUITECTO

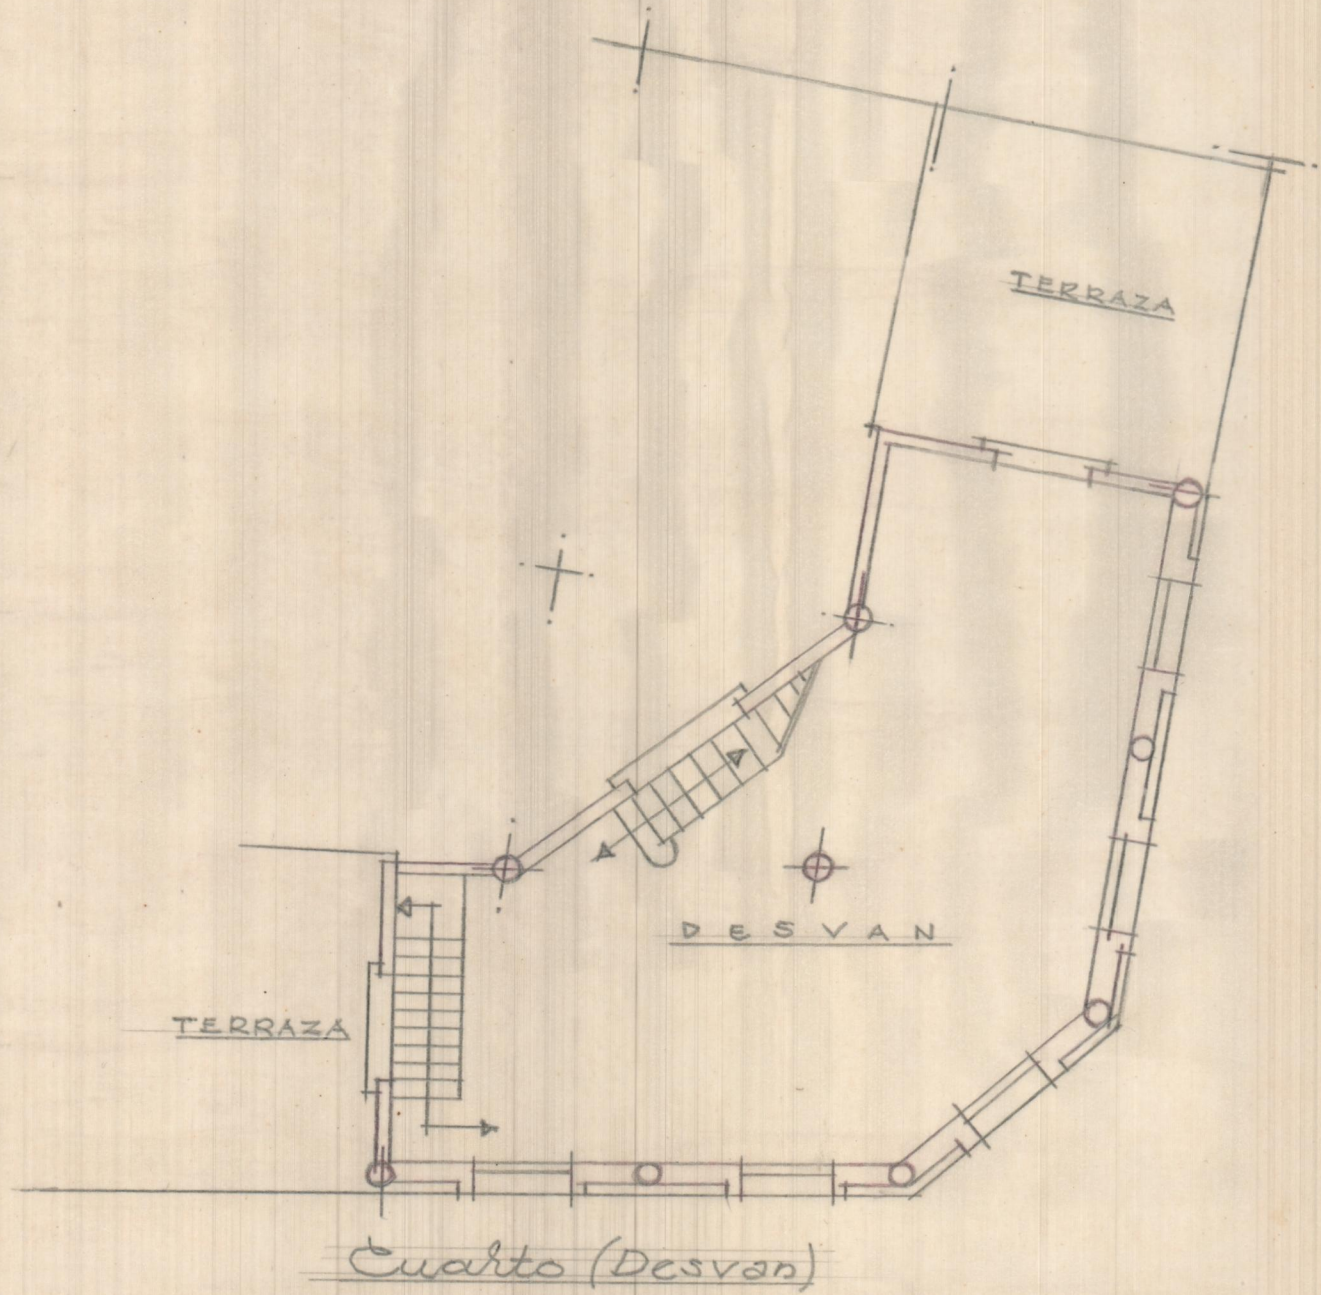

BANCO DE VALENCIA

AGENCIA DE GANDIA

ESCALA = 1:100

Valencia, Junio de 1954
EL ARQUITECTO

