



BANCO DE VALENCIA EN PUZOL  
ESCALA=1:100

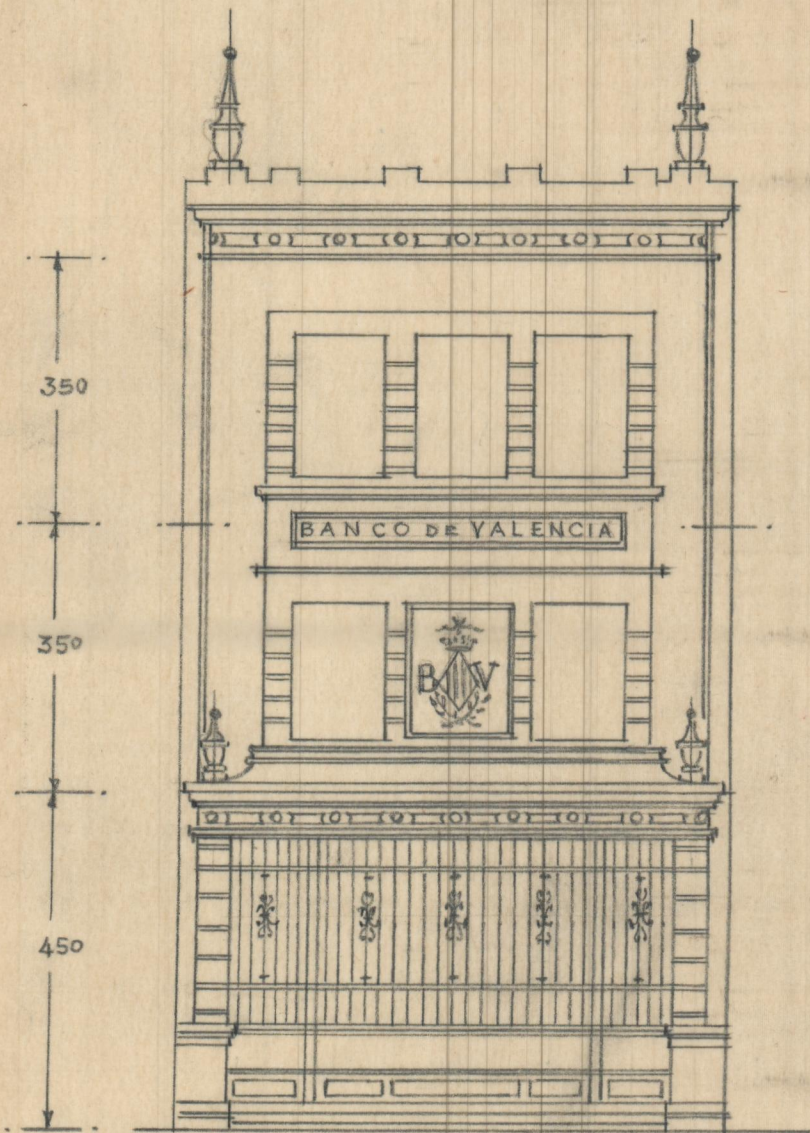

*frente*

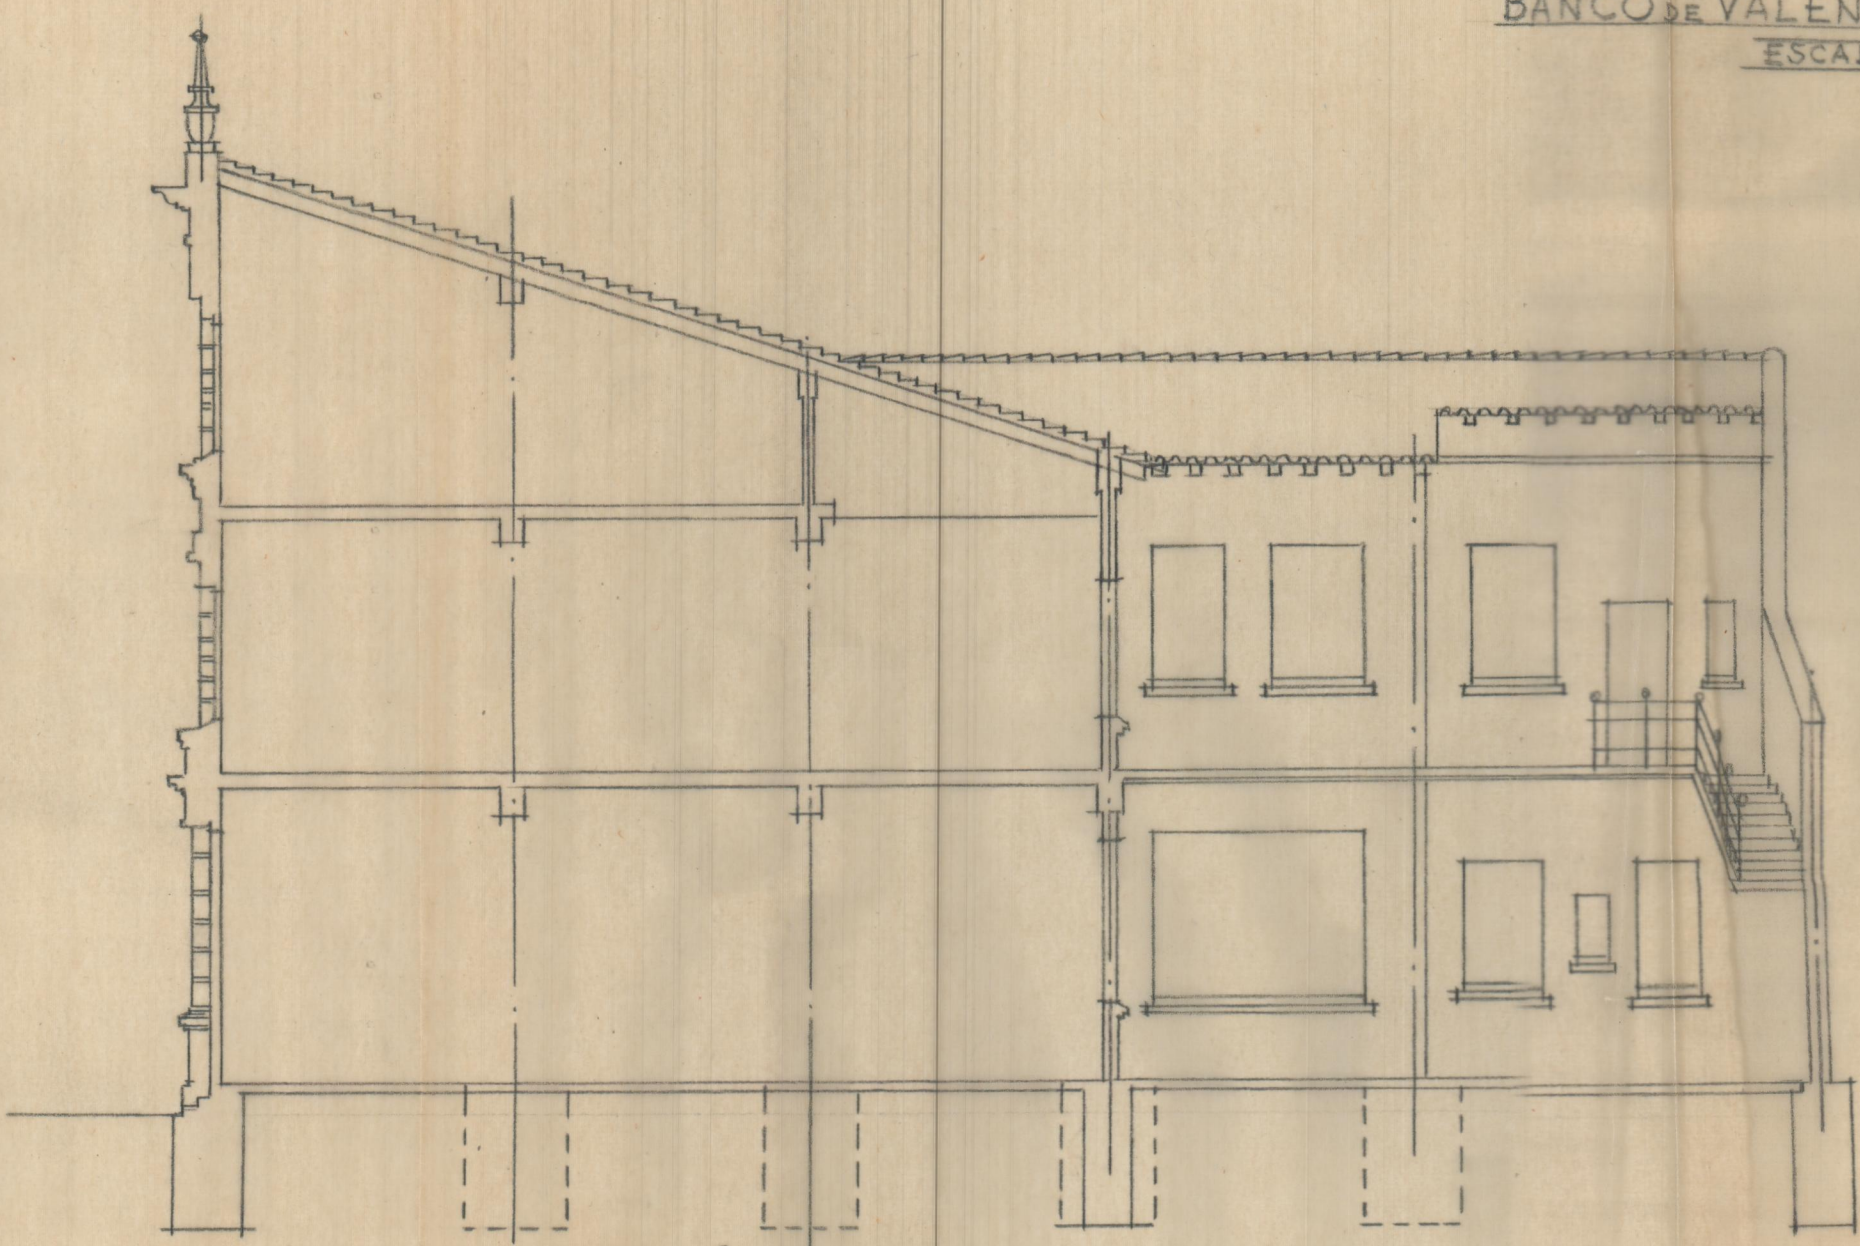

*Sección longitudinal*

*Valeria Agosto 1952  
EL ARQUITECTO*