


*Plano de la planta baja de la casa n° 10
de la Plaza del Caudillo propiedad del Banco de Valencia.*

Escala de 1:100

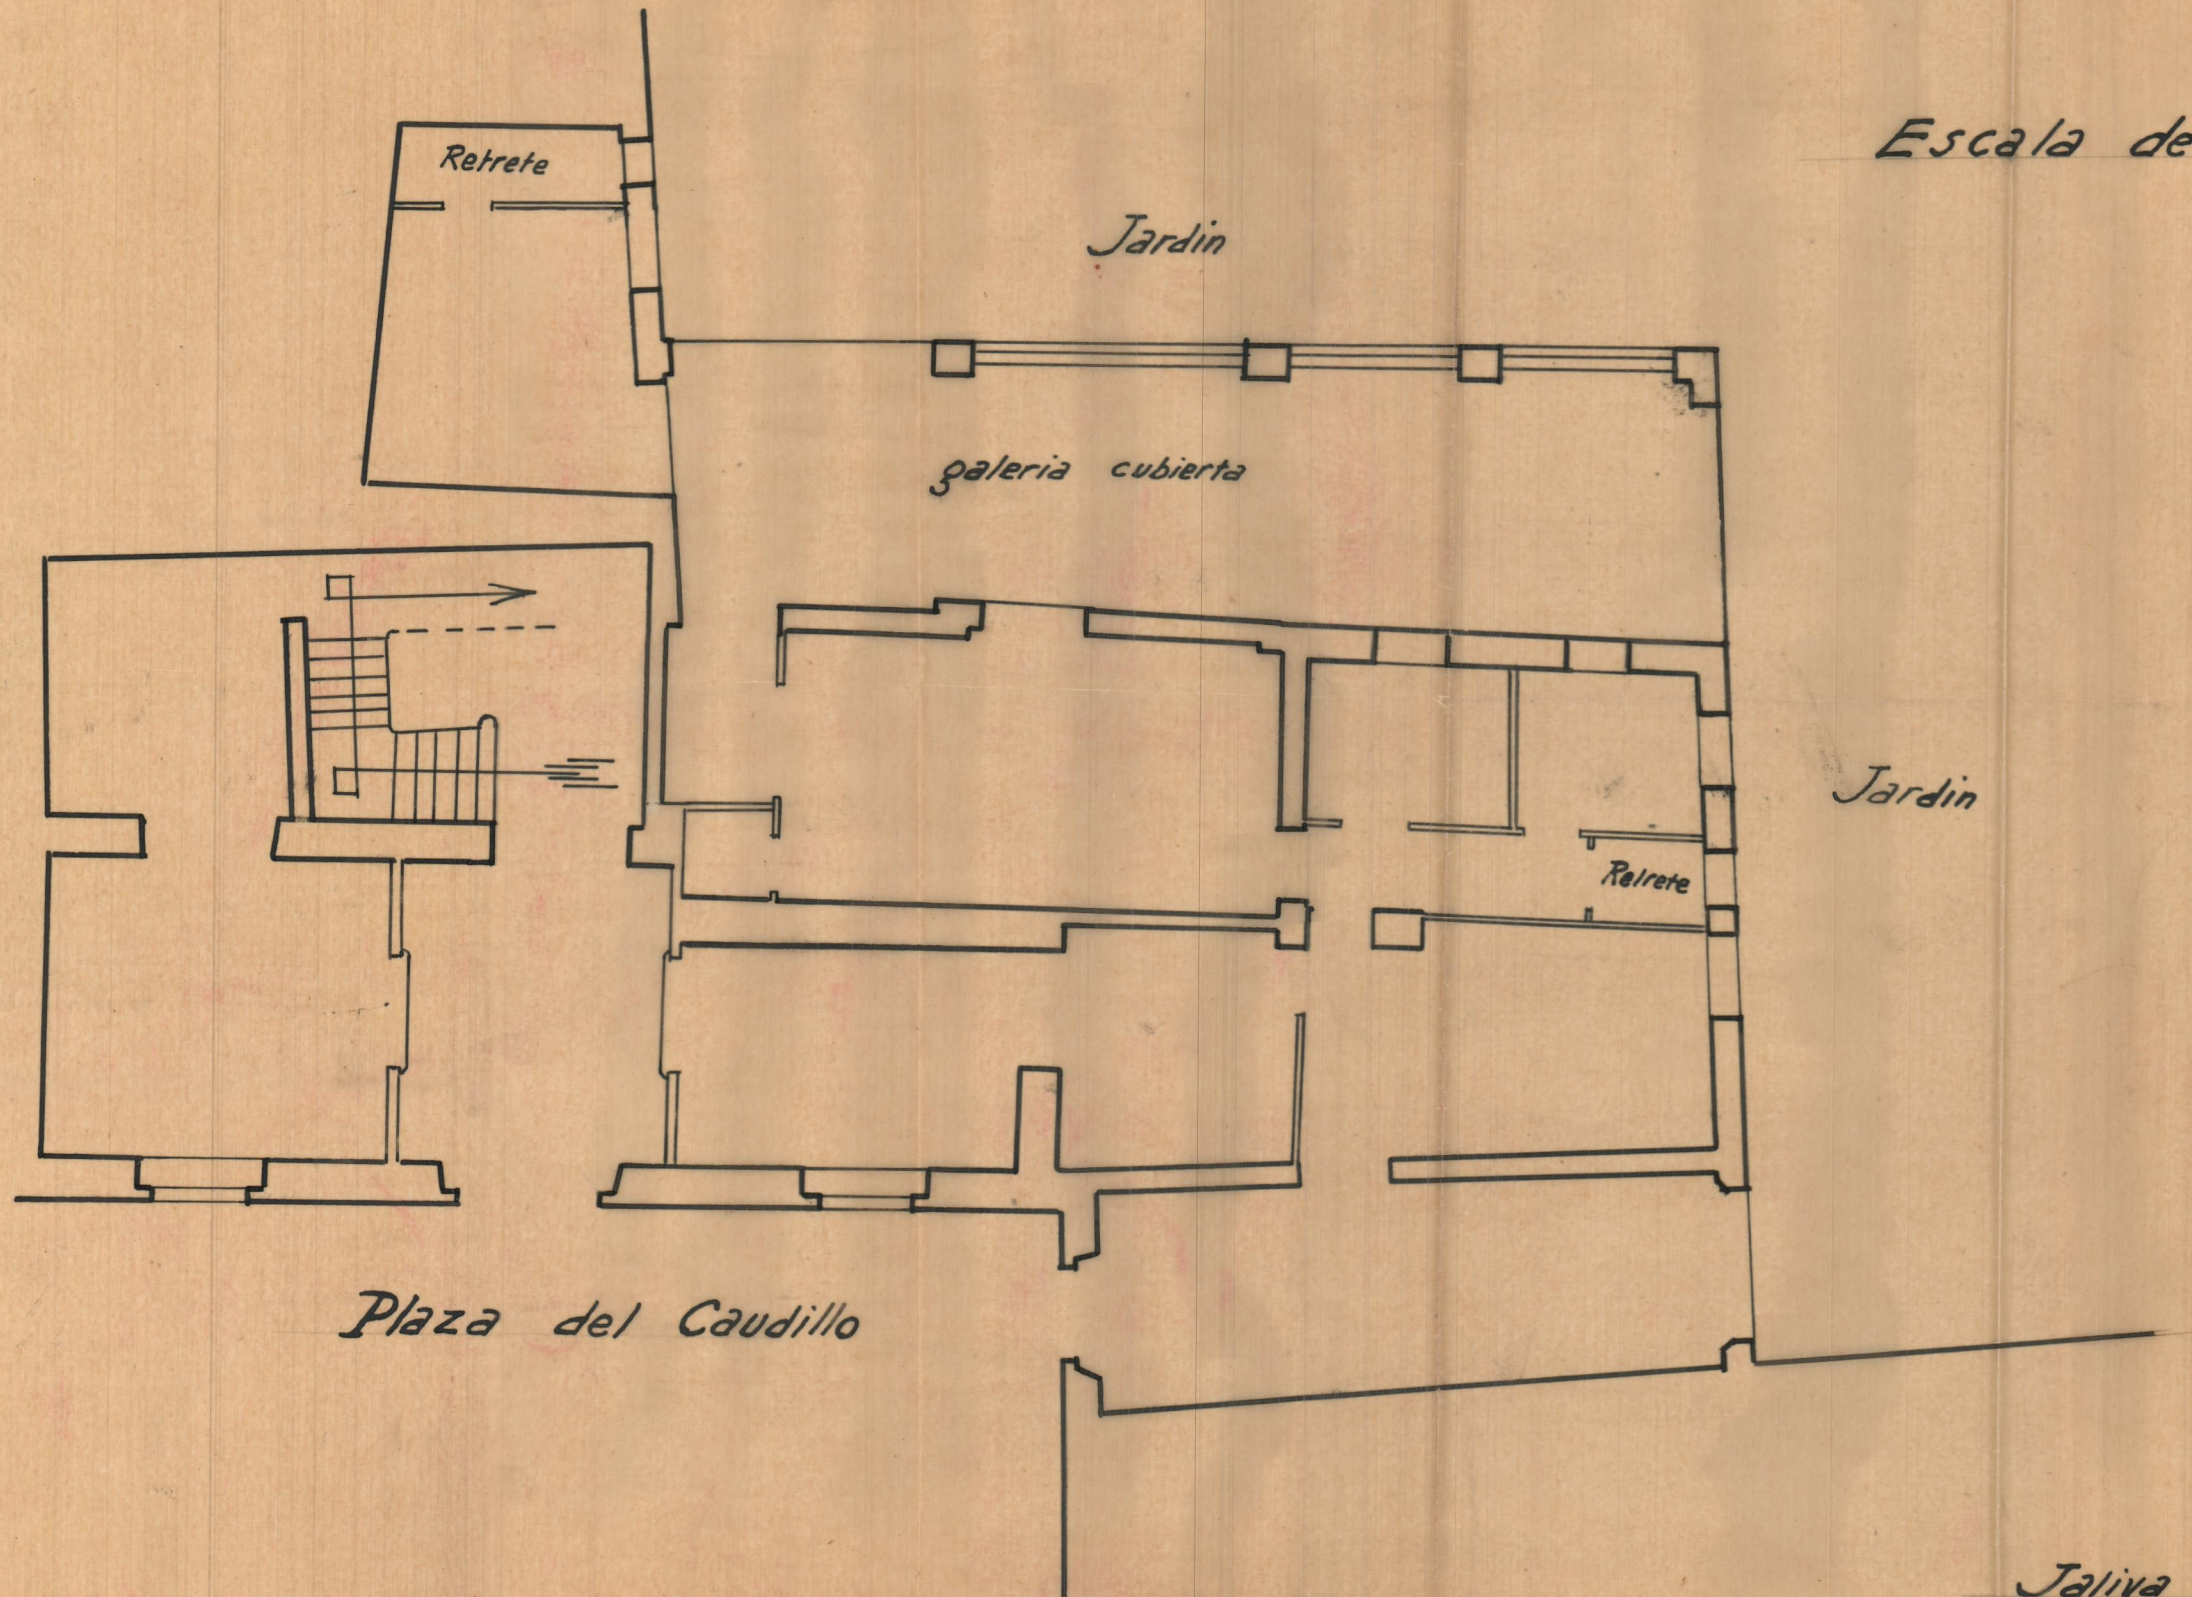

22
2
84

*Jativa Mayo de 1941.
El Aparejador de Obras.*

José Lemos