


VILAFRANCA DEL CID  
 AMPLIACION - CROQUIS - E. - 1:100

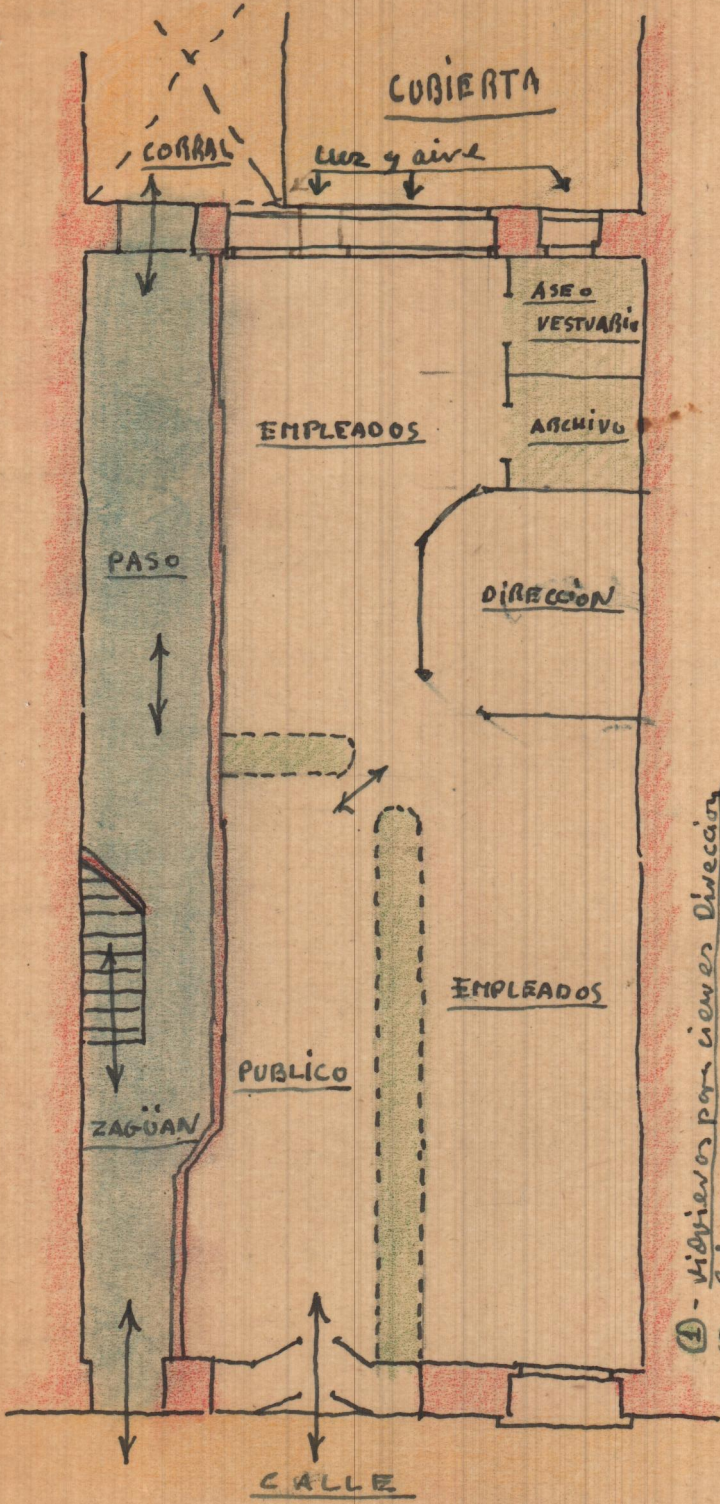

- ① - Vidrieras por cierra Dirección
- ② - Reforzar fábrica reparación zaguan
- ③ - Fachada?

