



DISPOSICION PARA EL BANCO DE VALENCIA=ONDA= ESCALA=1:100

Valencia y Marzo de 1957
EL ARQUITECTO

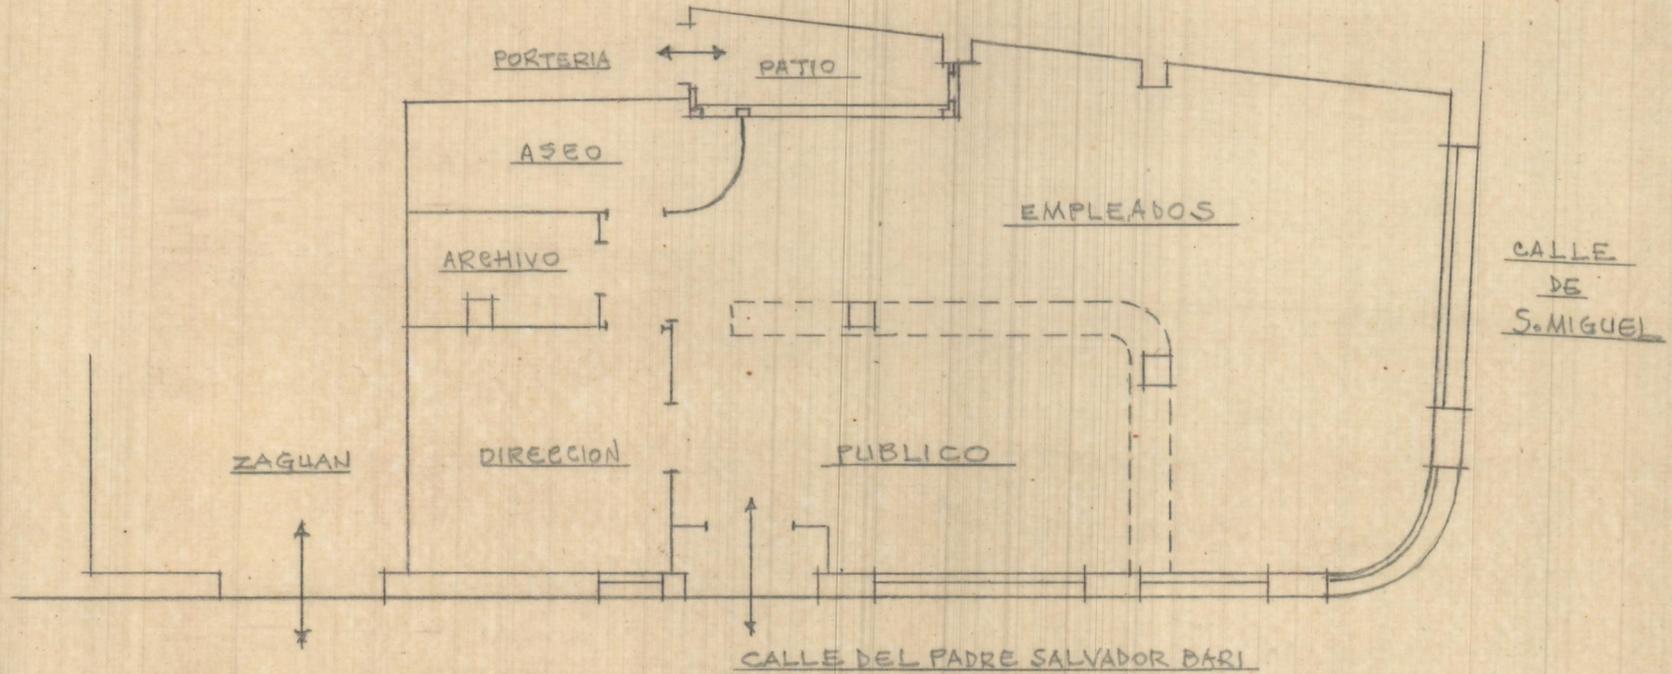


ONDA E.-1:100

DISPOSICION PARA EL BANCO DE VALENCIA

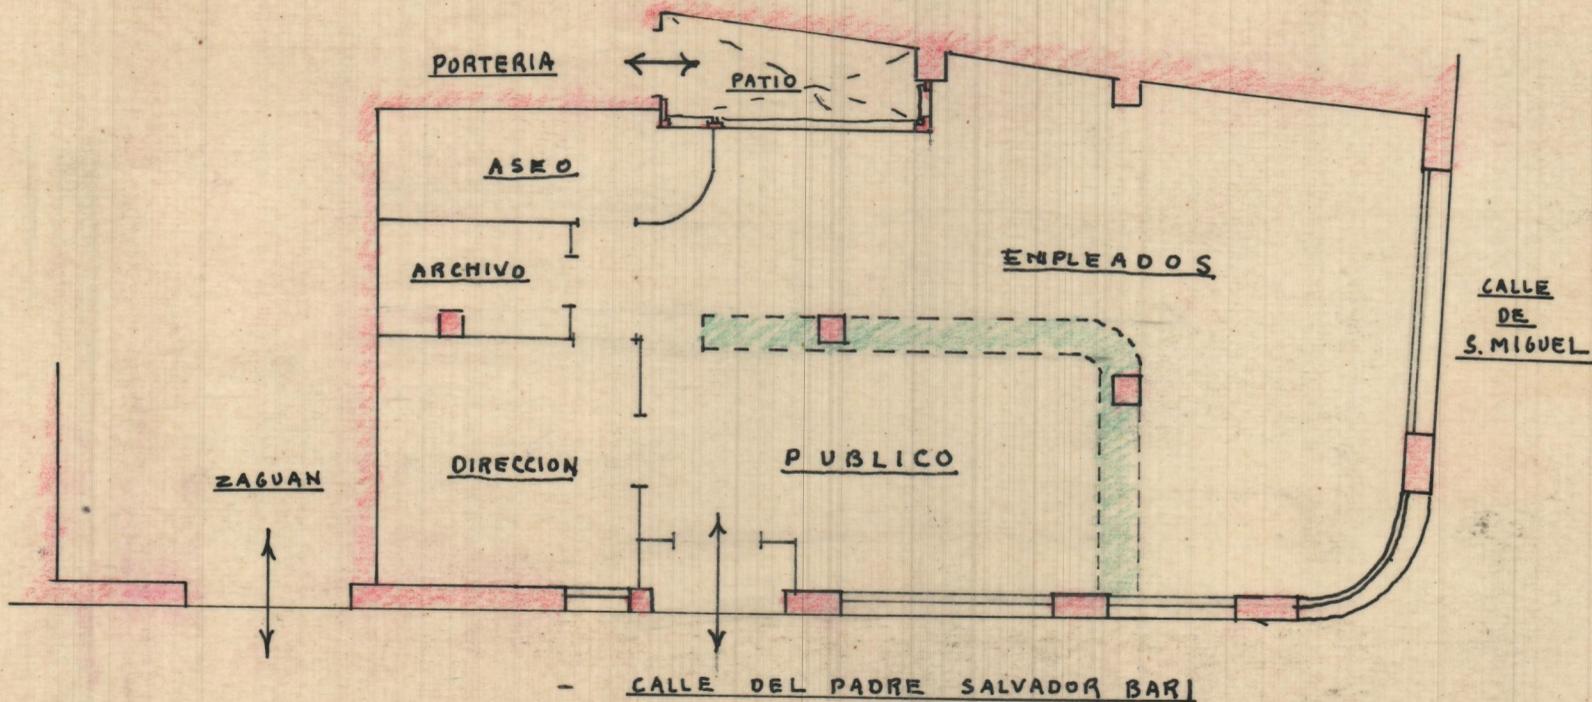

VALENCIA Y MARZO DE 1957
EL ARQUITECTO

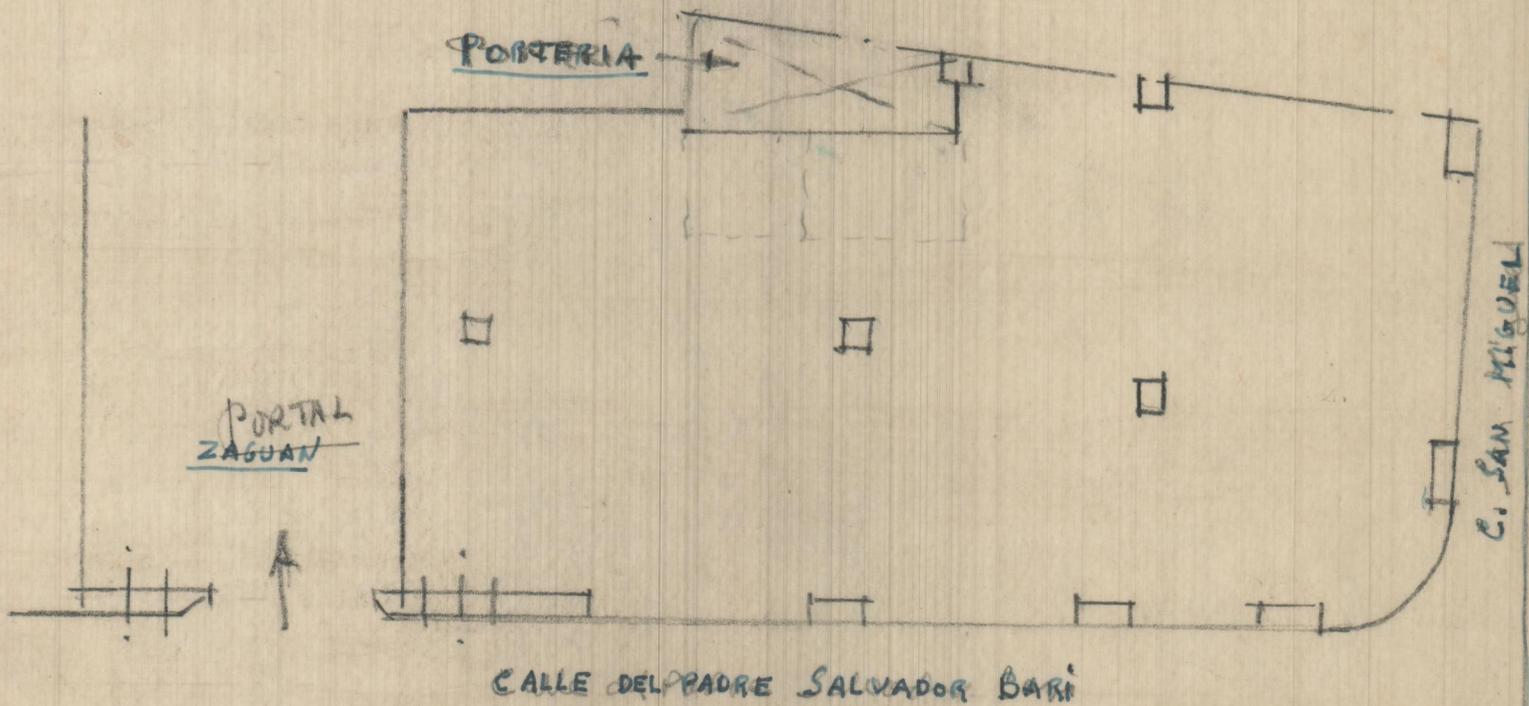

ONDA PLANTA BAJA

E. - 1:100

+ 11