


P

176
388

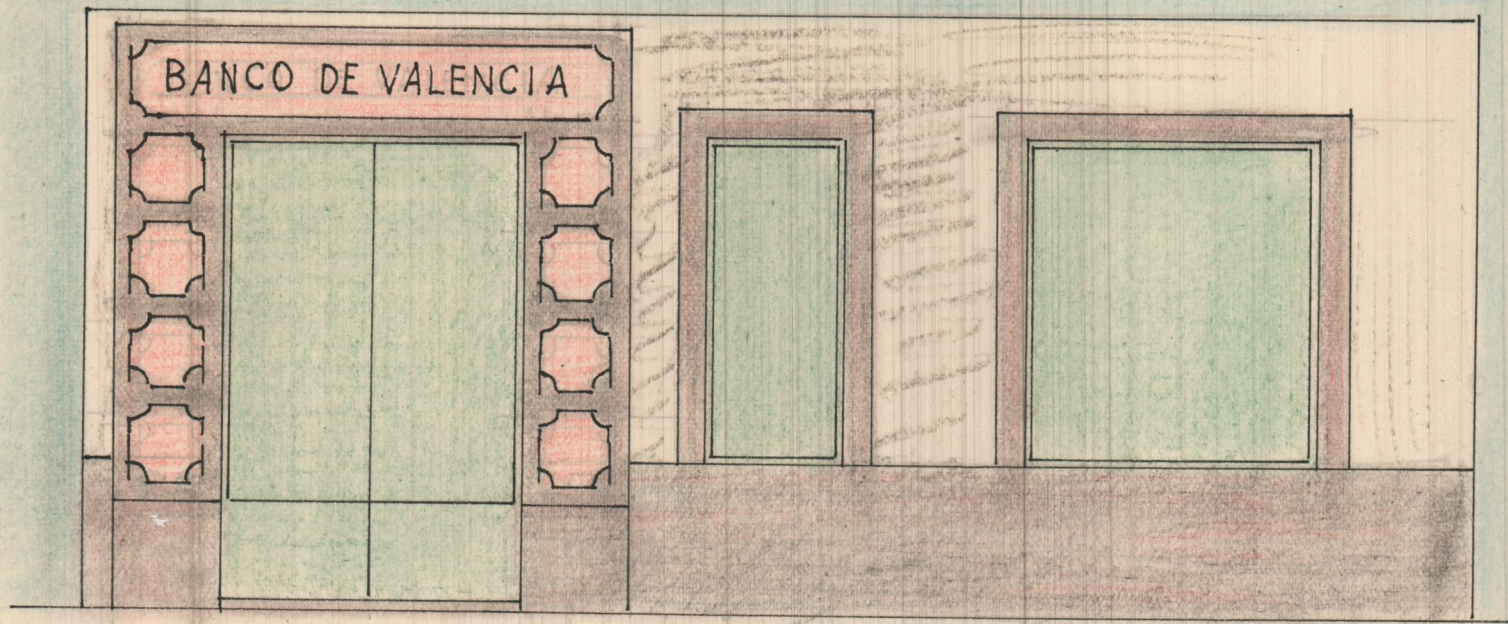

BANCO DE VALENCIA
AGENCIA URBANA Nº 1
CHAPADO DE MARMOL EN FACHADA - E: - 1:50

VALENCIA Y NOVIEMBRE DE 1959
EL ARQUITECTO