


Calle Leonor Jorari n: 16

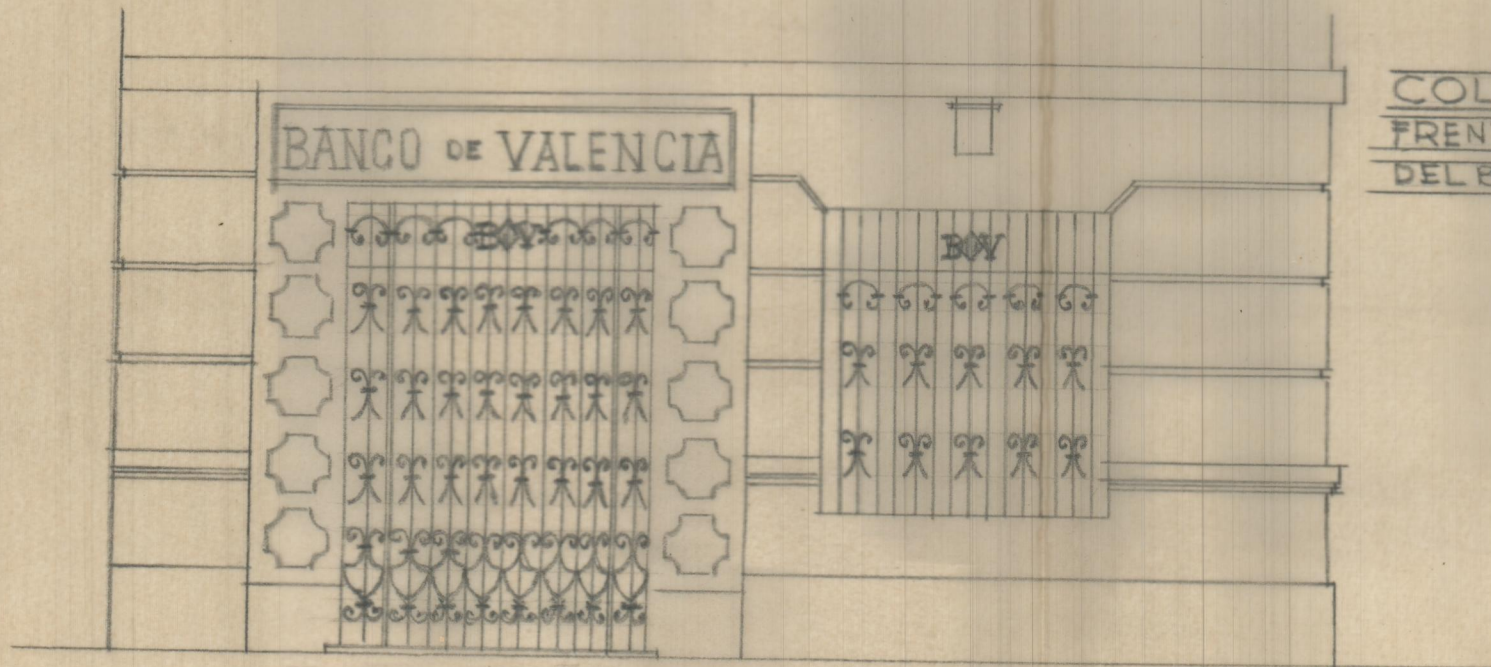


Calle de Portacoeli n: 17

COLOCACION DE REJAS Y
FRENTE DE ACCESO A LA AGENCIA
DEL BANCO DE VALENCIA EN


BENIMACLET

ESCALA=1:50

Valencia Julio de 1951
EL ARQUITECTO

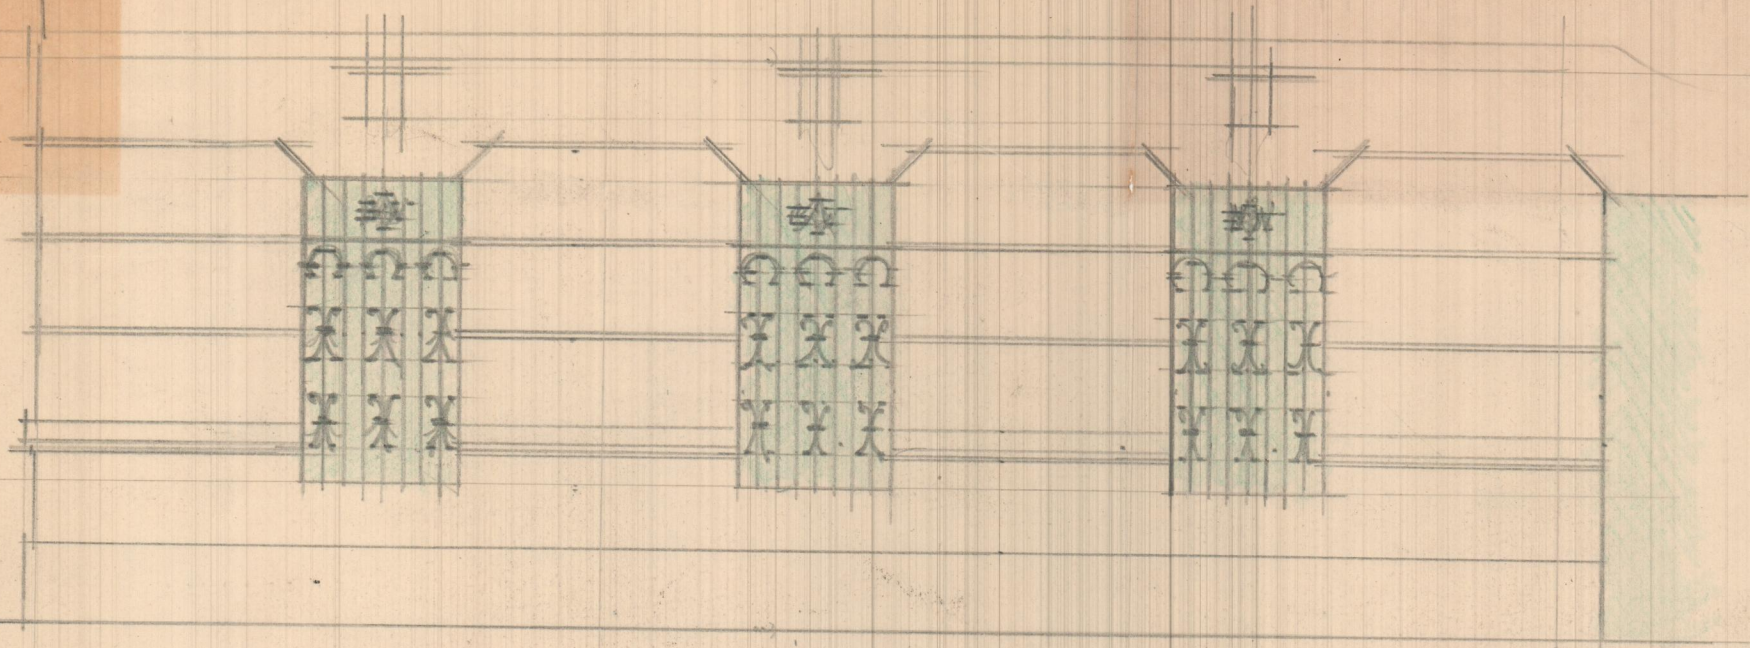

CALLE LEONOR JOBANI nº 16

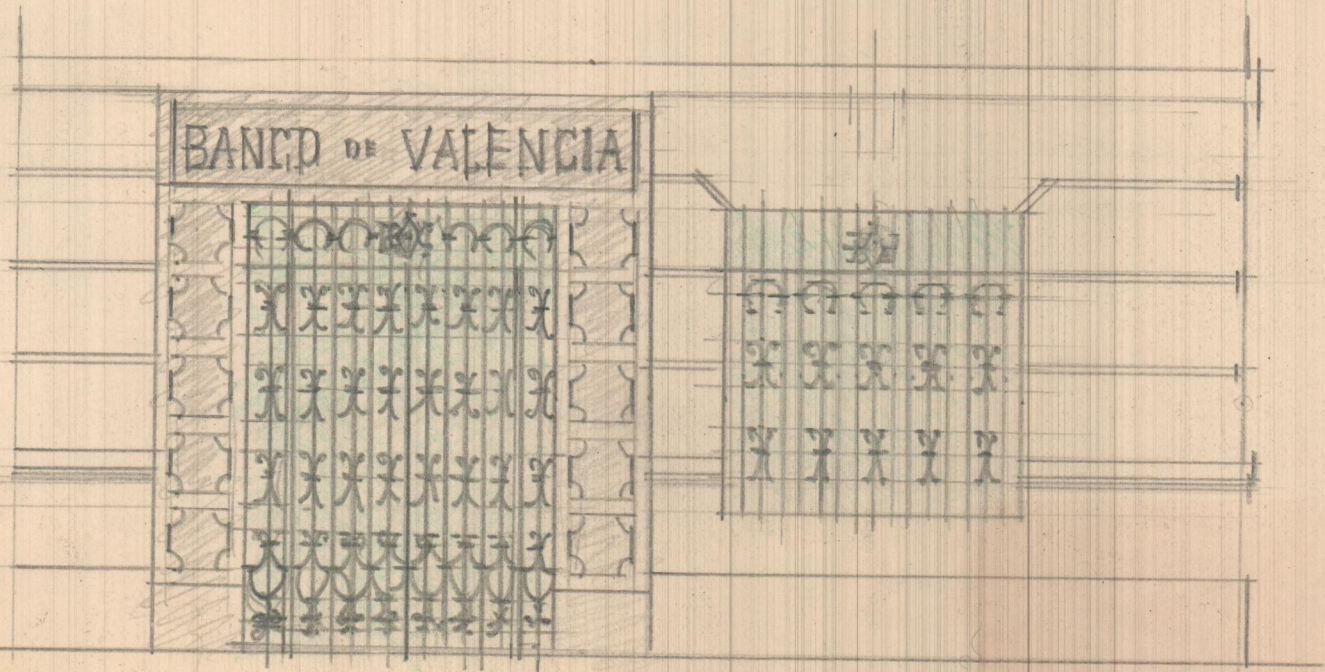

CALLE DE PORTACOELI nº 17

7

COLOCACION DE REJAS
Y FRENTE DE ACCESO
A LA AGENCIA DEL
BANCO DE VALENCIA
EN BENIMACLET
E.-1150

Valencia, Junio de 1951

El Arquitecto