


# LOCAL PARA BANCO VALENCIA

## SVECA

Escala de 1:100

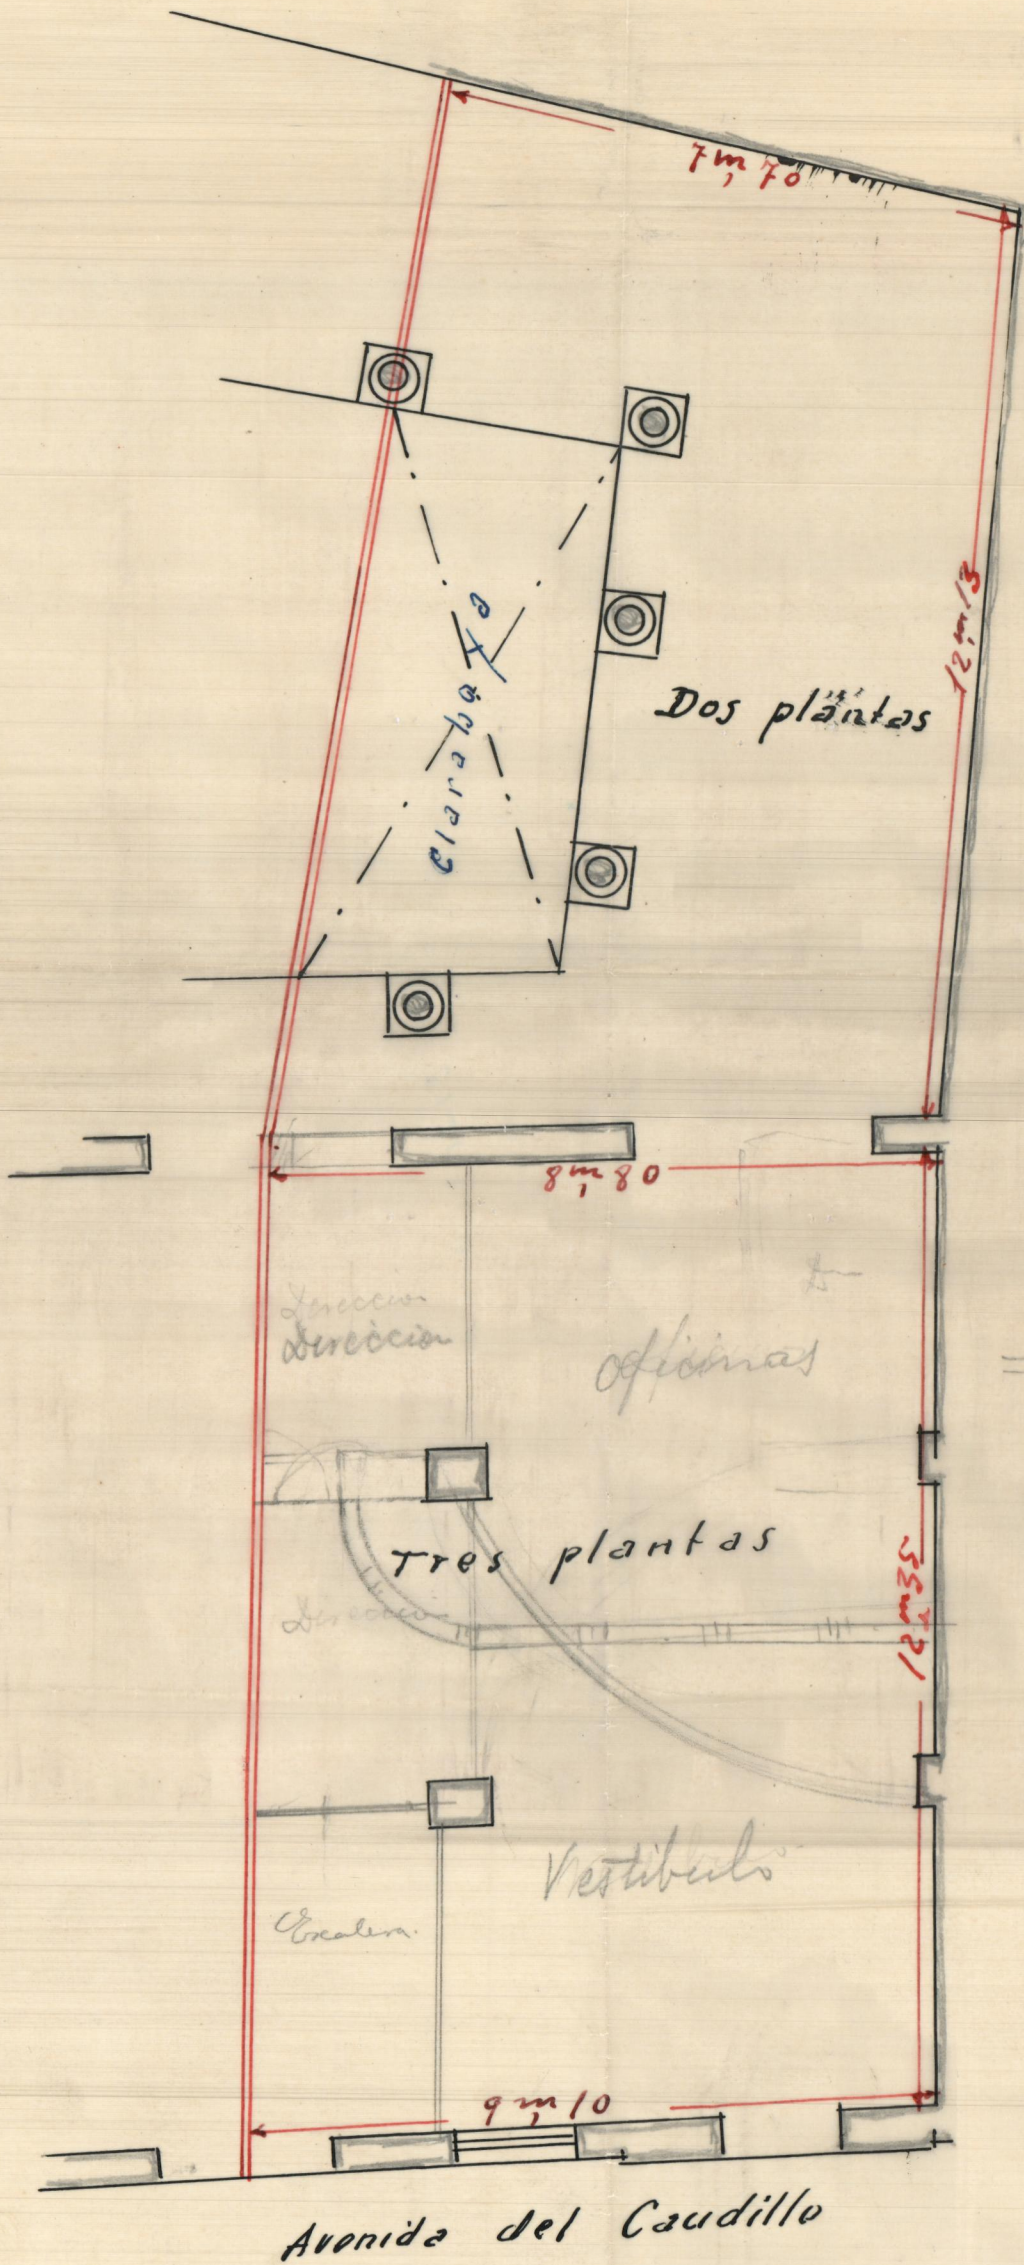

El Aparejador,  
S. Mániz