
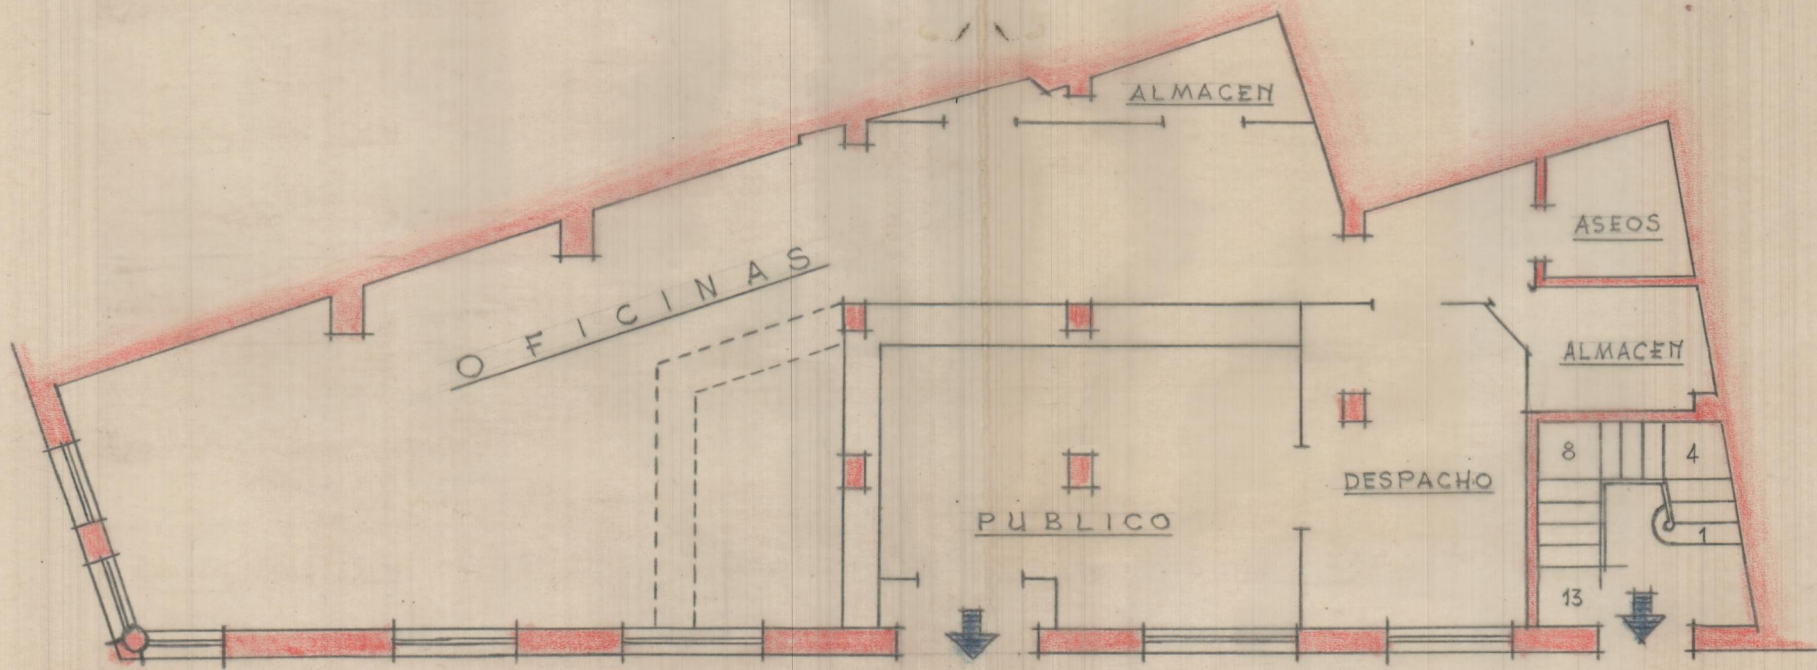



Proyecto de reforma en SUBCA  
ESCALA = 1:100

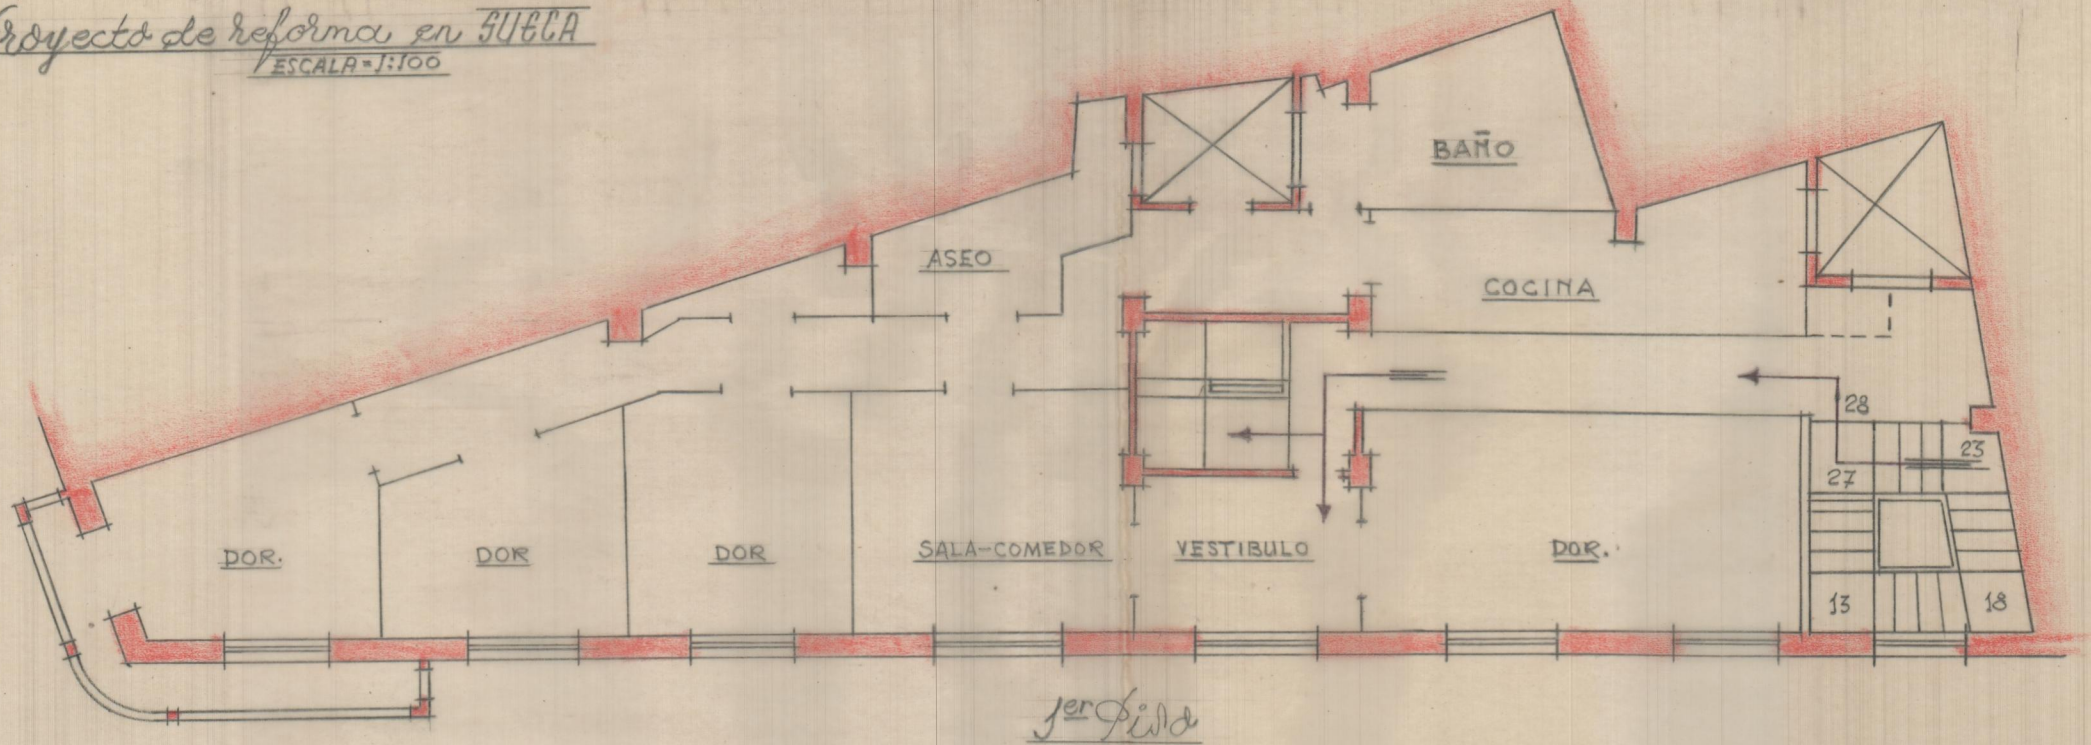

Valencia Mayo 1949  
EL ARQUITECTO

SUECA-REFORMA 1º PISO

E.-11100

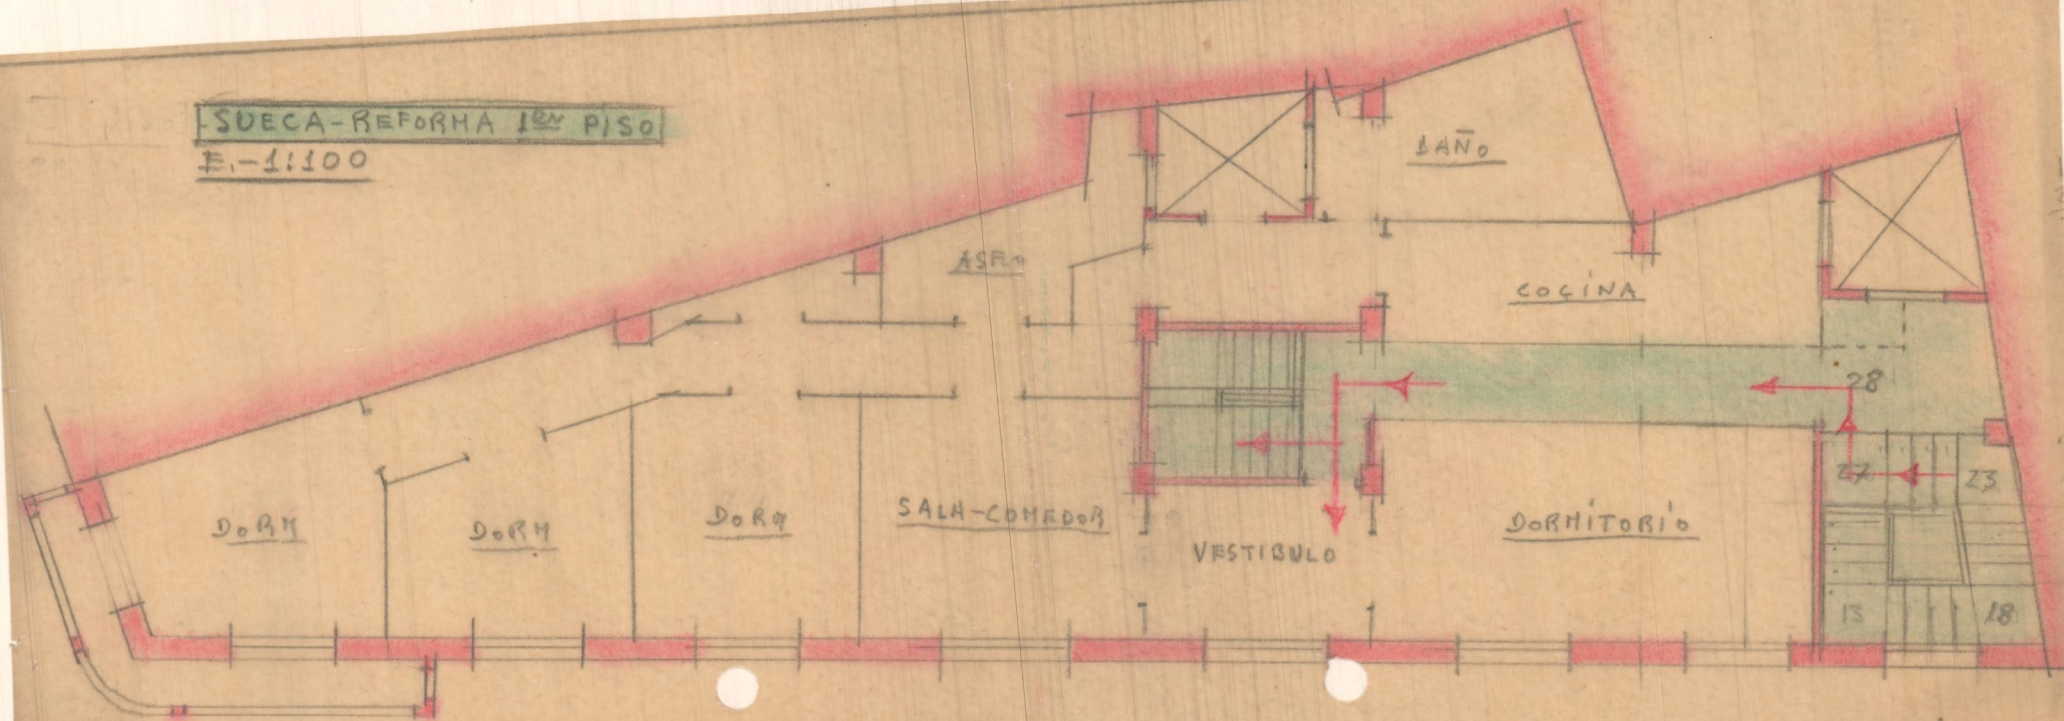

ASEO

BAÑO

COCINA

DORM

DORM

DORM

SALA-COMEDOR

VESTIBULO

DORMITORIO

13

18

27

23

28

ECA-REFORMA OFICINAS

E.-1:100

ALMACEN

O F I C I N A S

ASEOS

ALMACEN

DESPACHO

PUBLICO

8

4

1

13

