




PROYECTO DE CINE PARA
D. EMILIO DECHAVAN

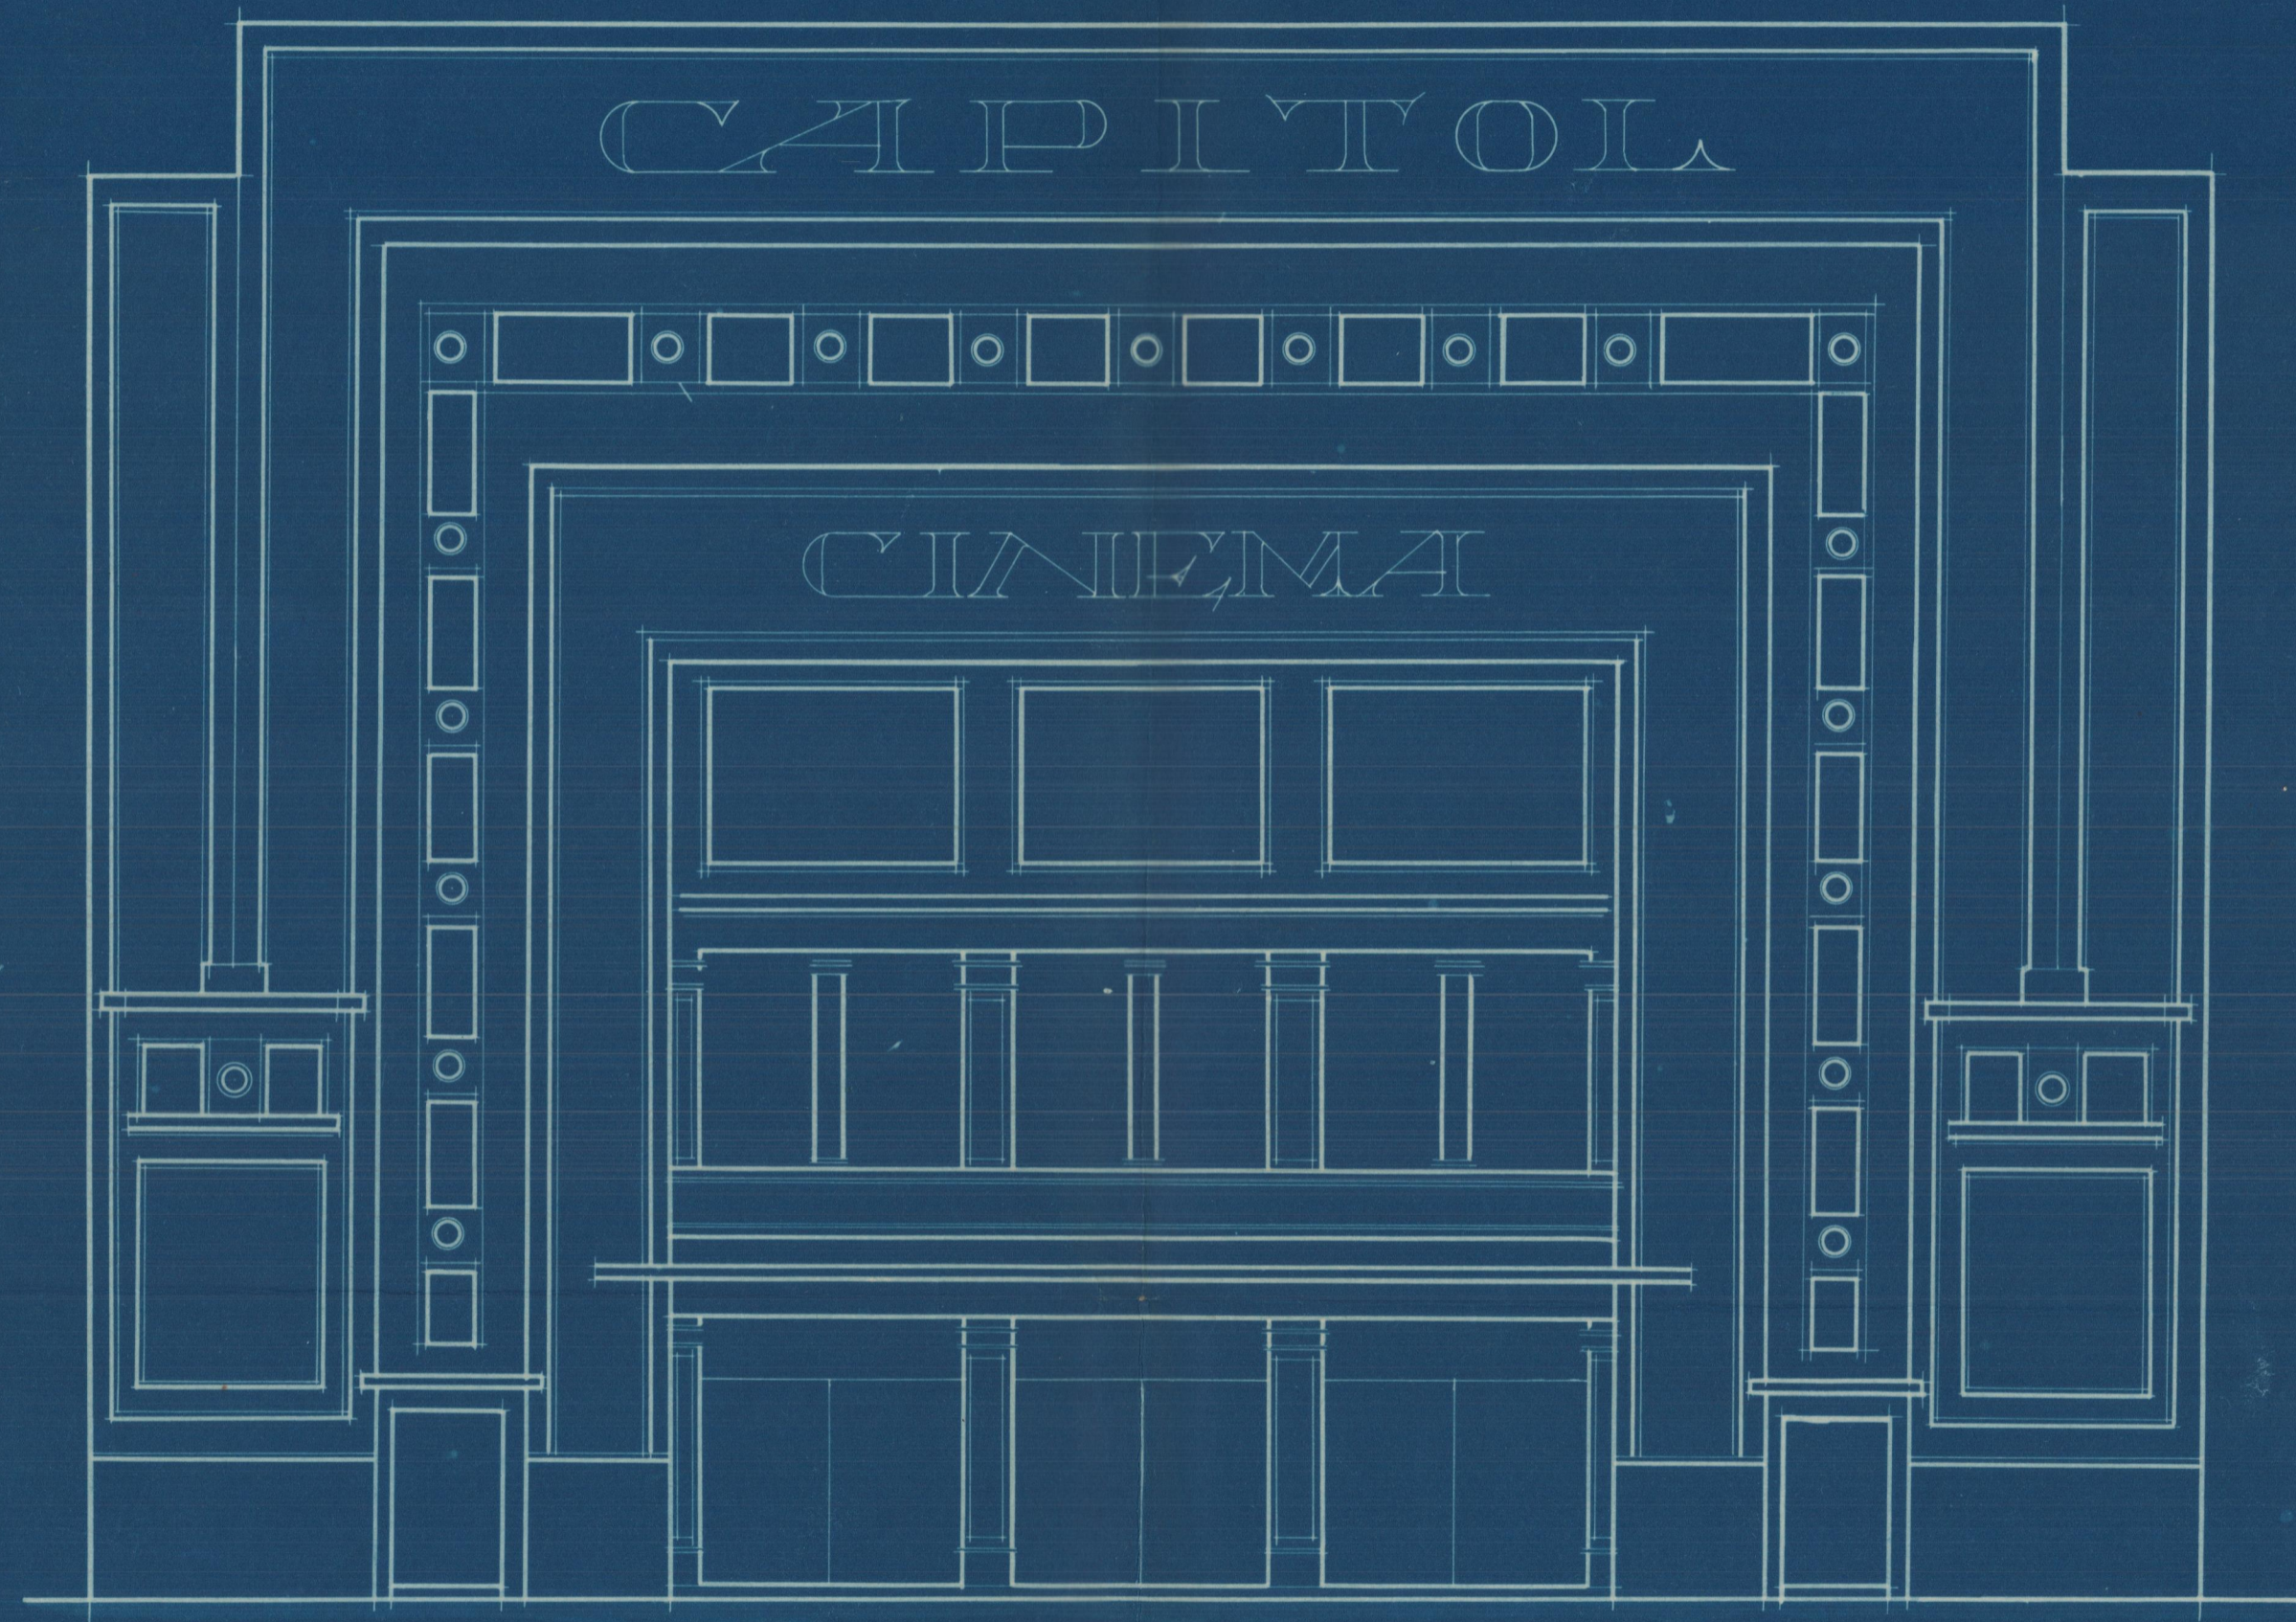

FACHADA

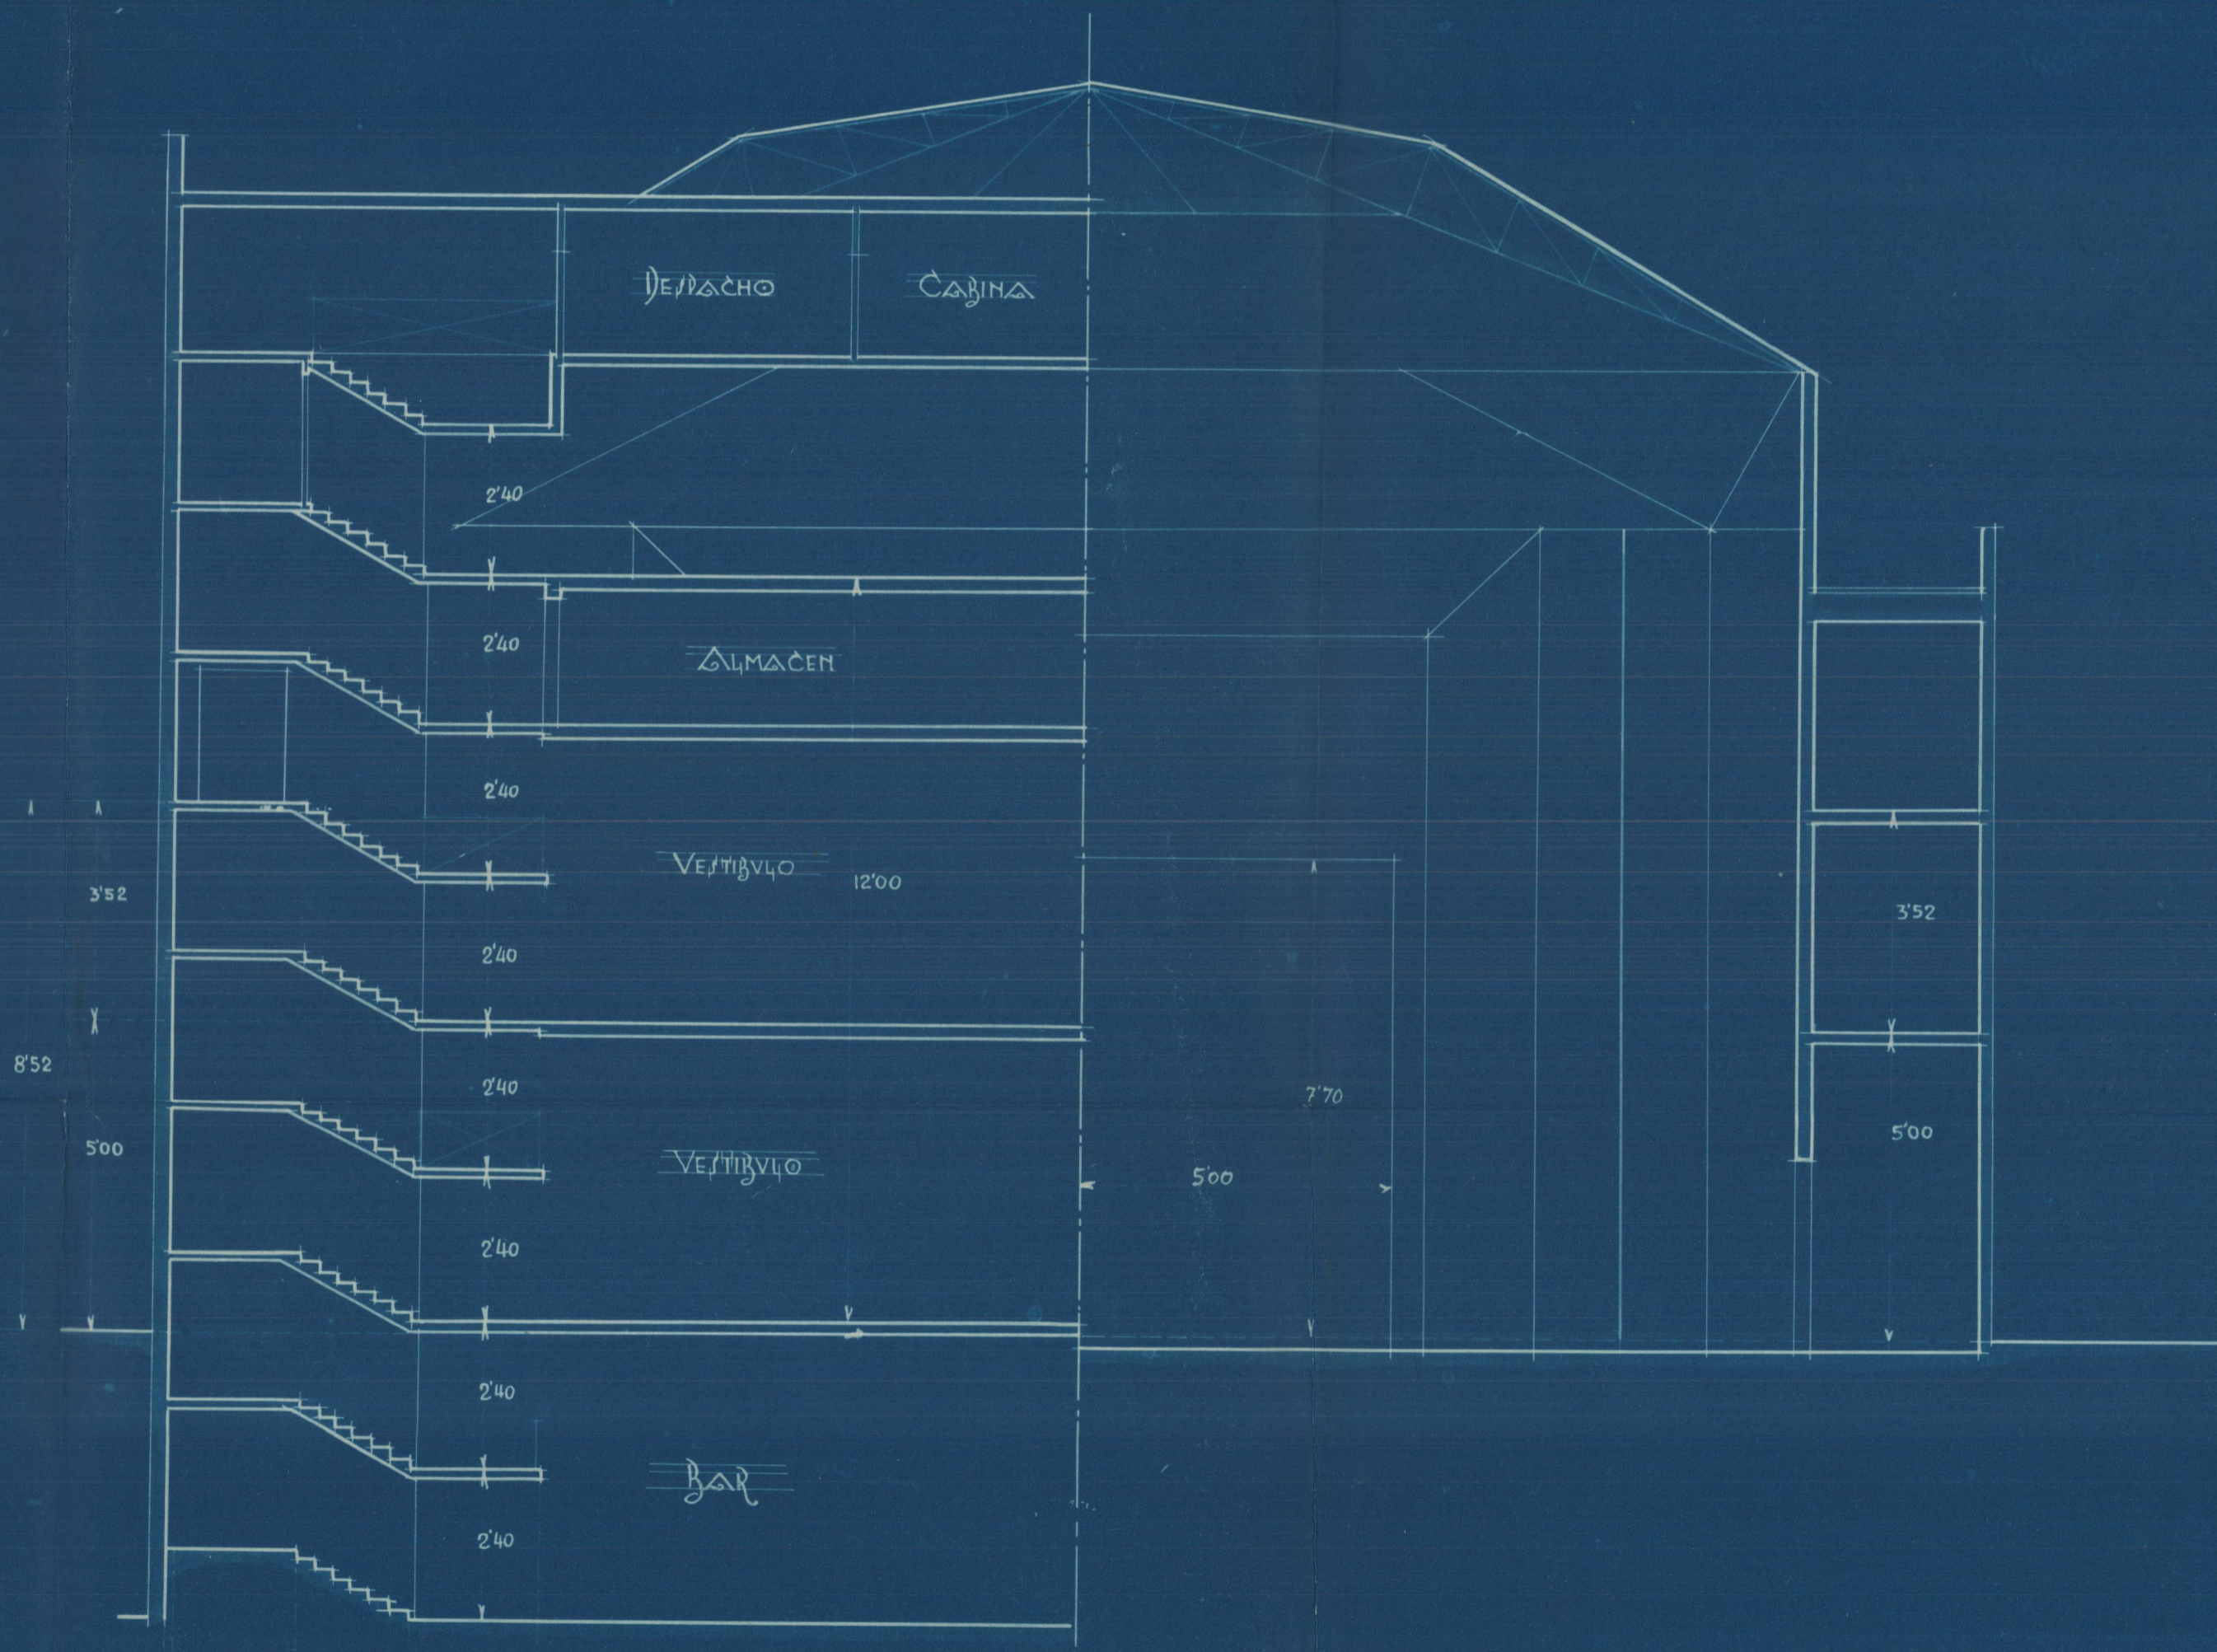

SECCION A.A.

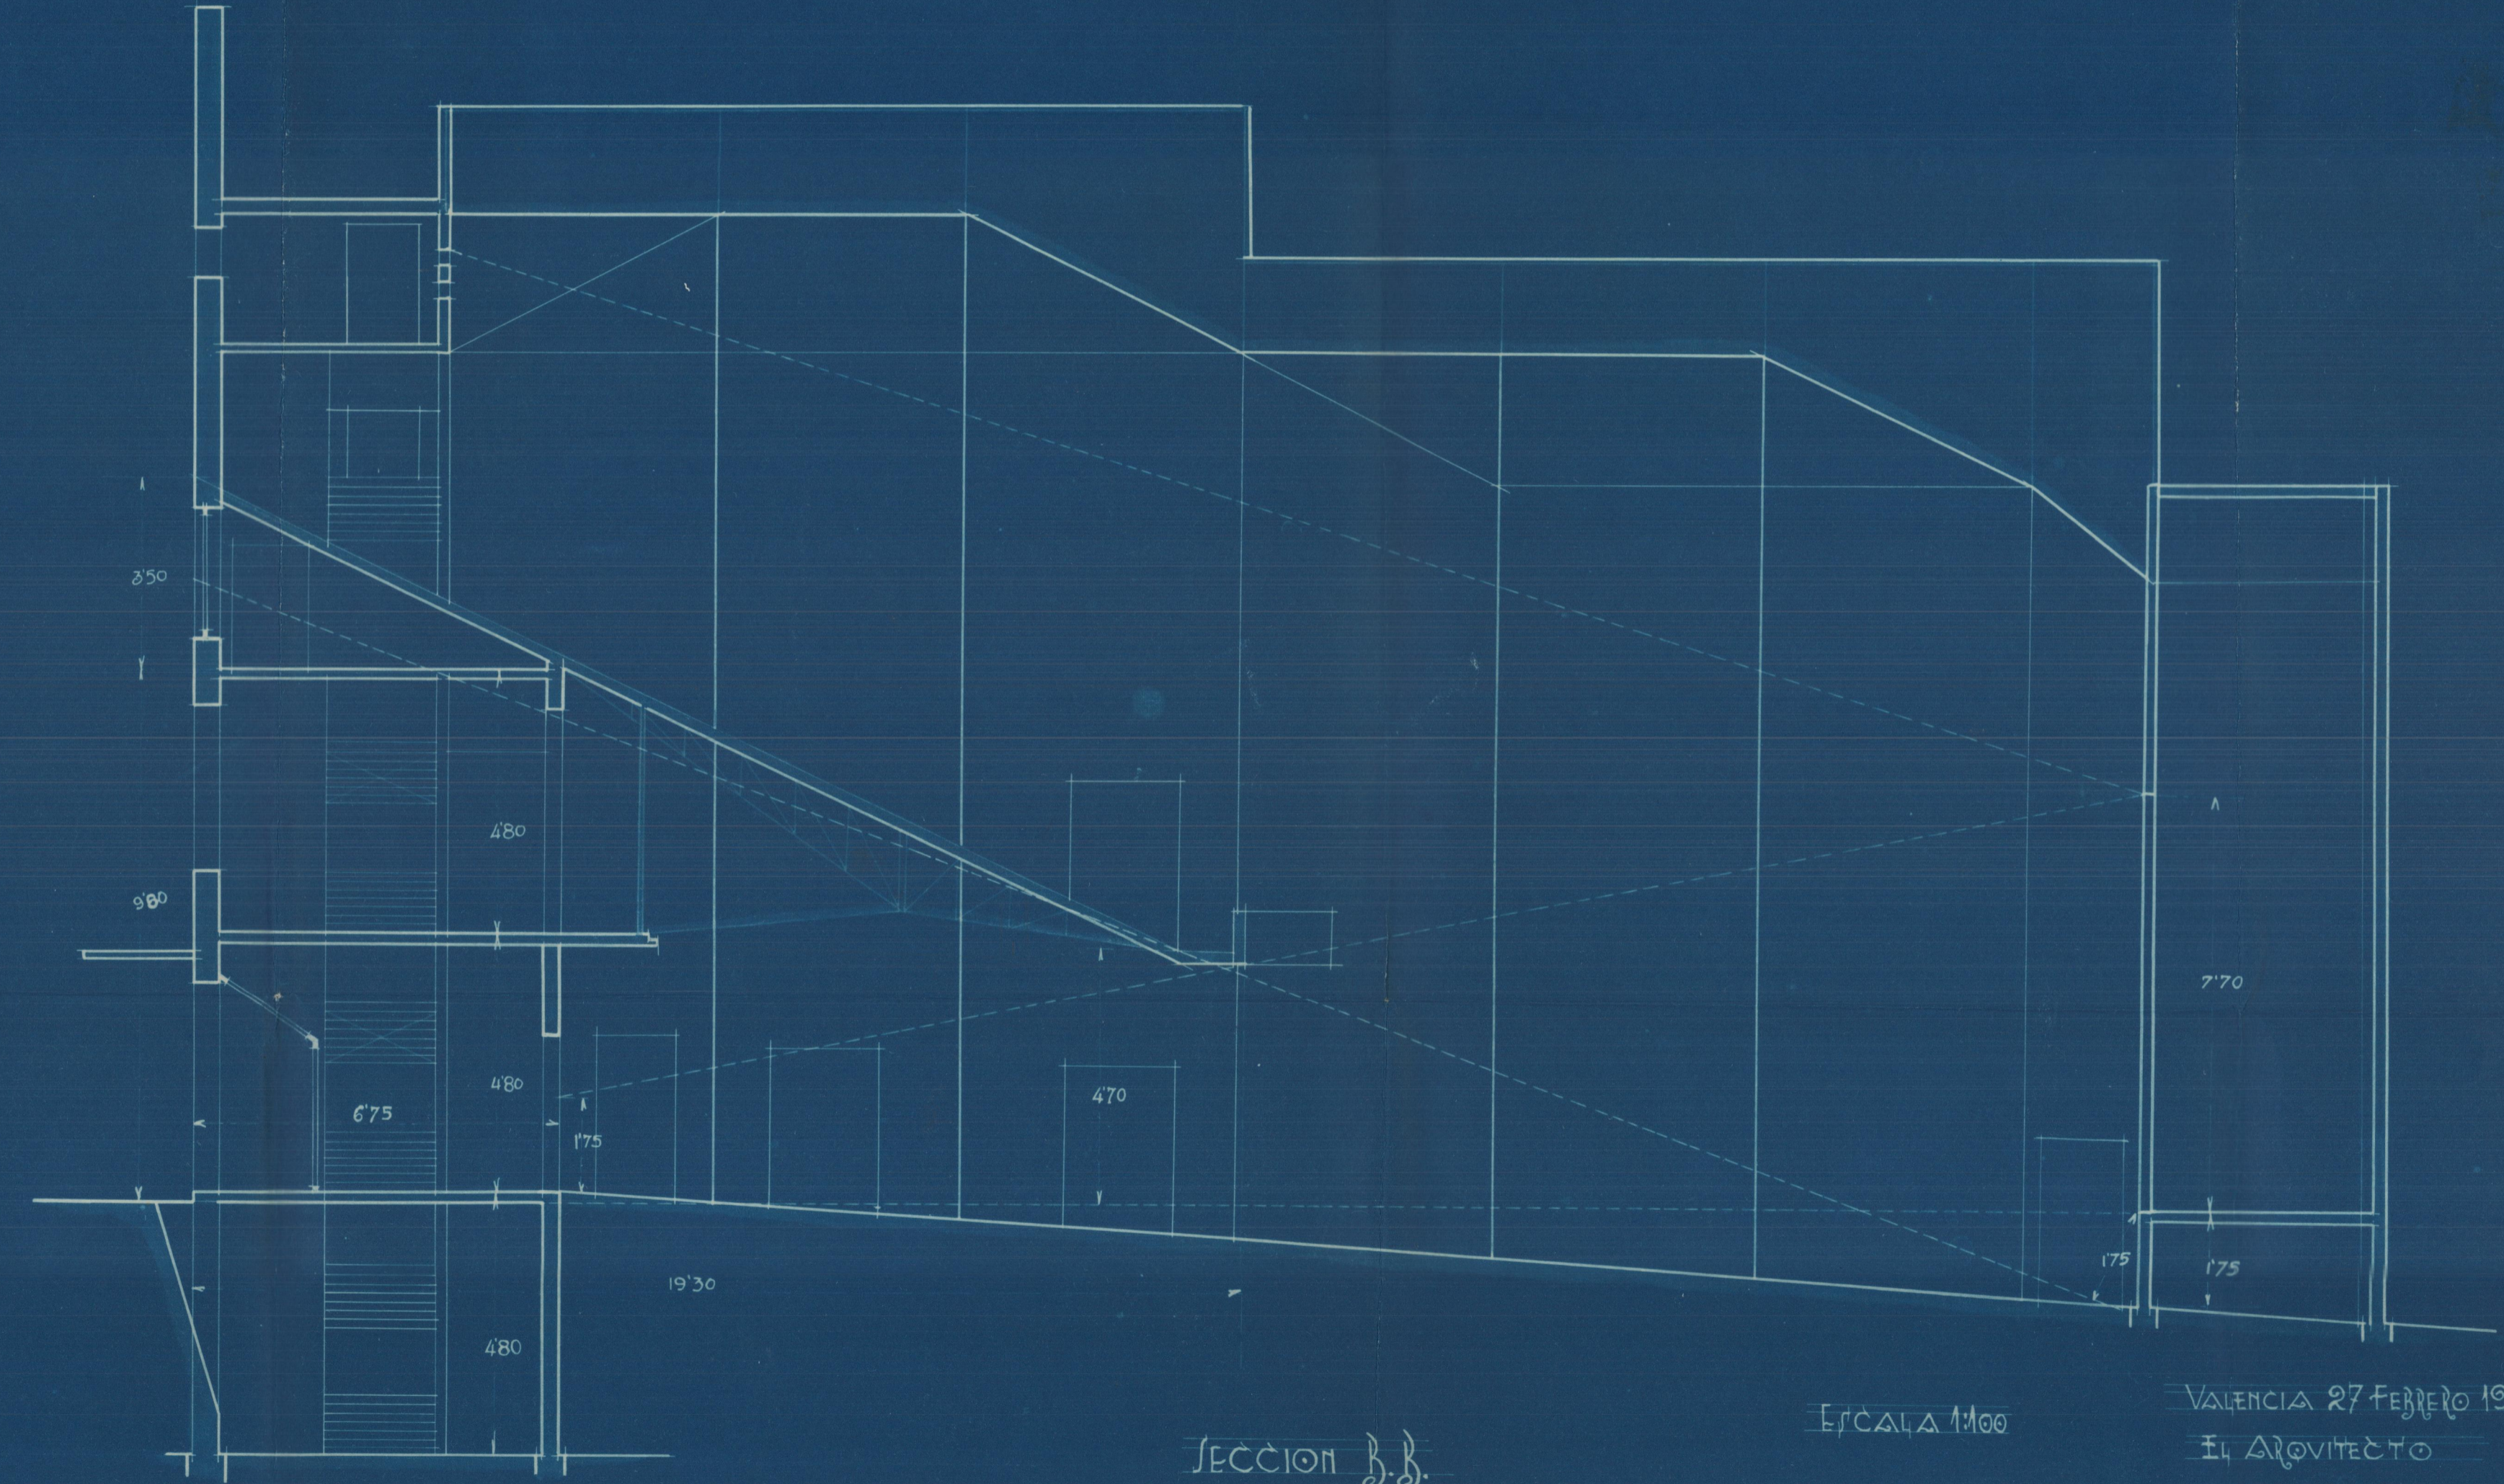

SECCION B.B.

VALENCIA 27 FEBRERO 1930
E. ARONVITSCHO