
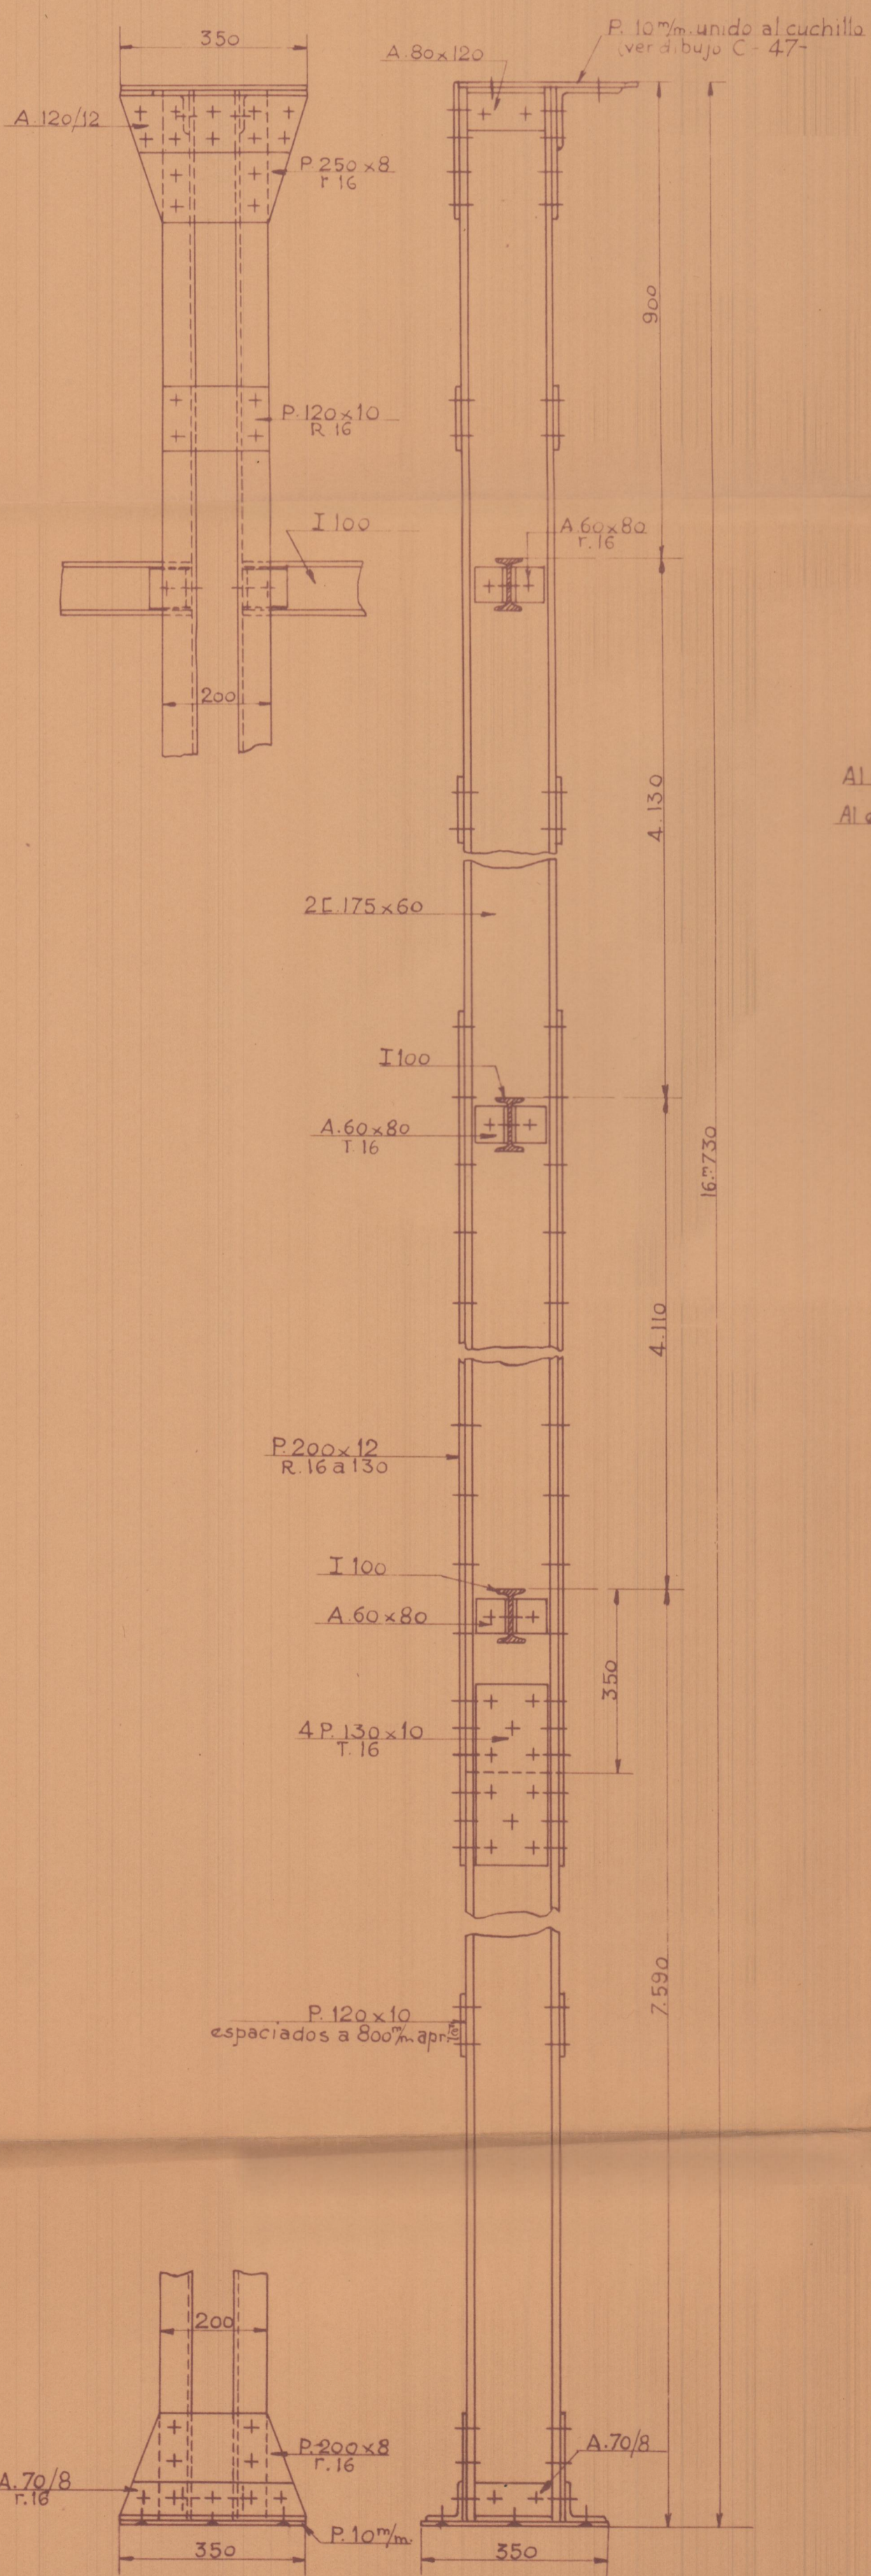


D. Emilio Pechuan, Prop.^{io} D. Joaquín Rieta, Arg.^{to}
 Columnas, jácenas y cubierta para el Cine Capitol de la calle de Ribera en Valencia


Columnas del escenario

Escala 1:10

Columnas A y A'

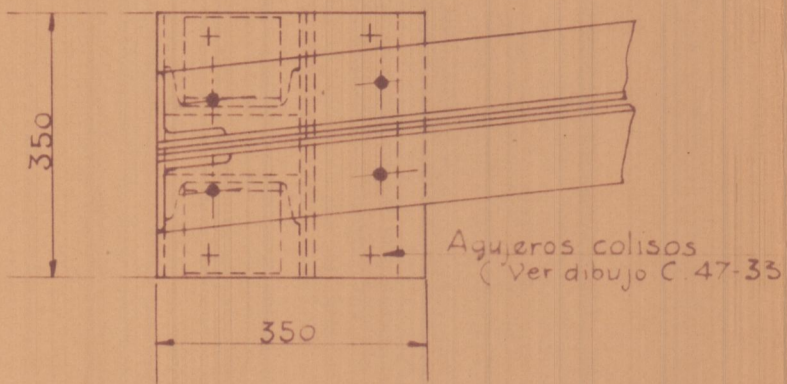

2 columnas L

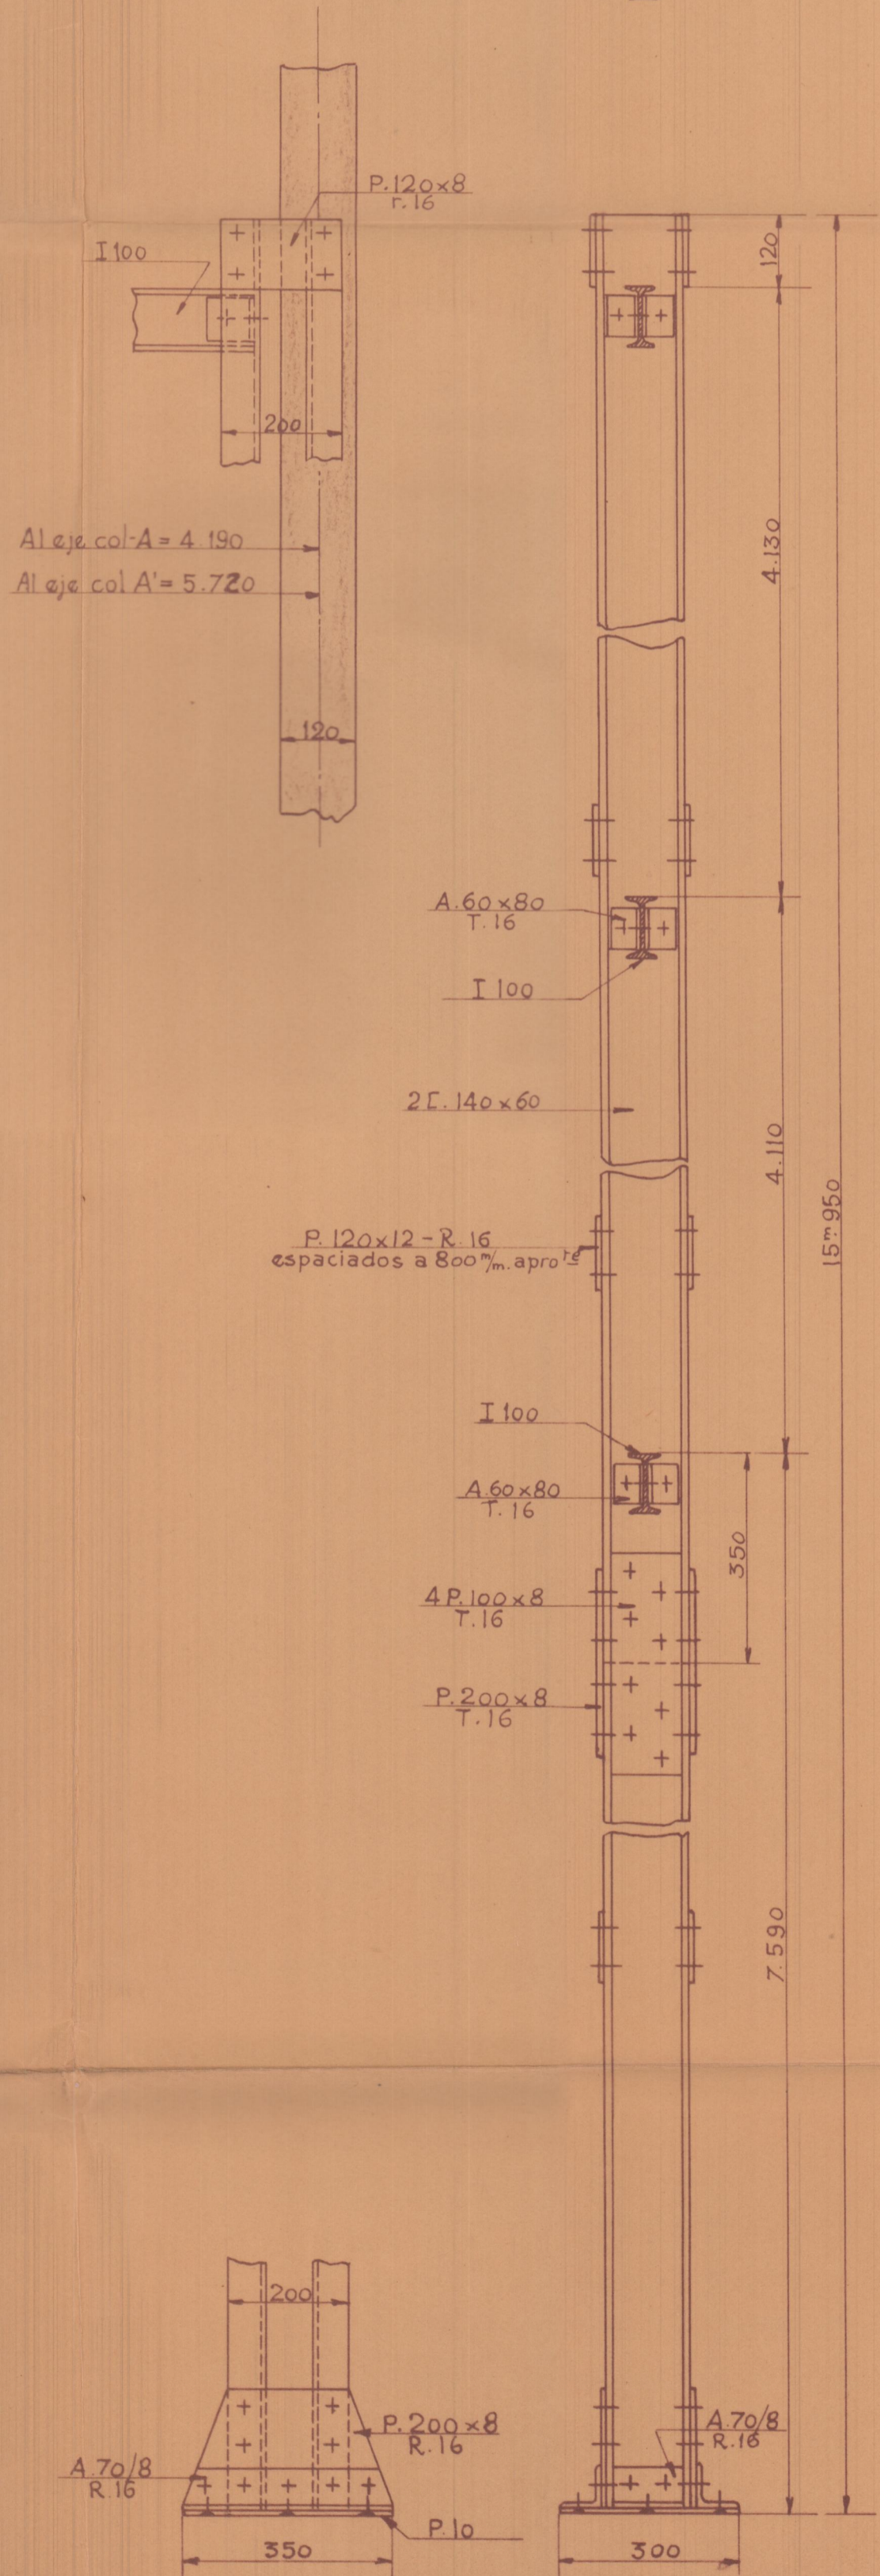

INSTITUTO PARA FERROCARRILES Y CONSTRUCCIONES
 BARCELONA
 Protocolo: M-85
 Pedido: N.º 110 de 22 Mayo 1930
 Archivo: C-47-32
 Fecha: 23 Junio 1930