D. Emilio Pechuán, Propto ~ D. Joaquín Rieta, Arqto

Columnas, jácenas y cubierta para el Cine Capitol de la calle de Ribera en Valencia

Planta de pisos.

Escala 1:100

1er piso

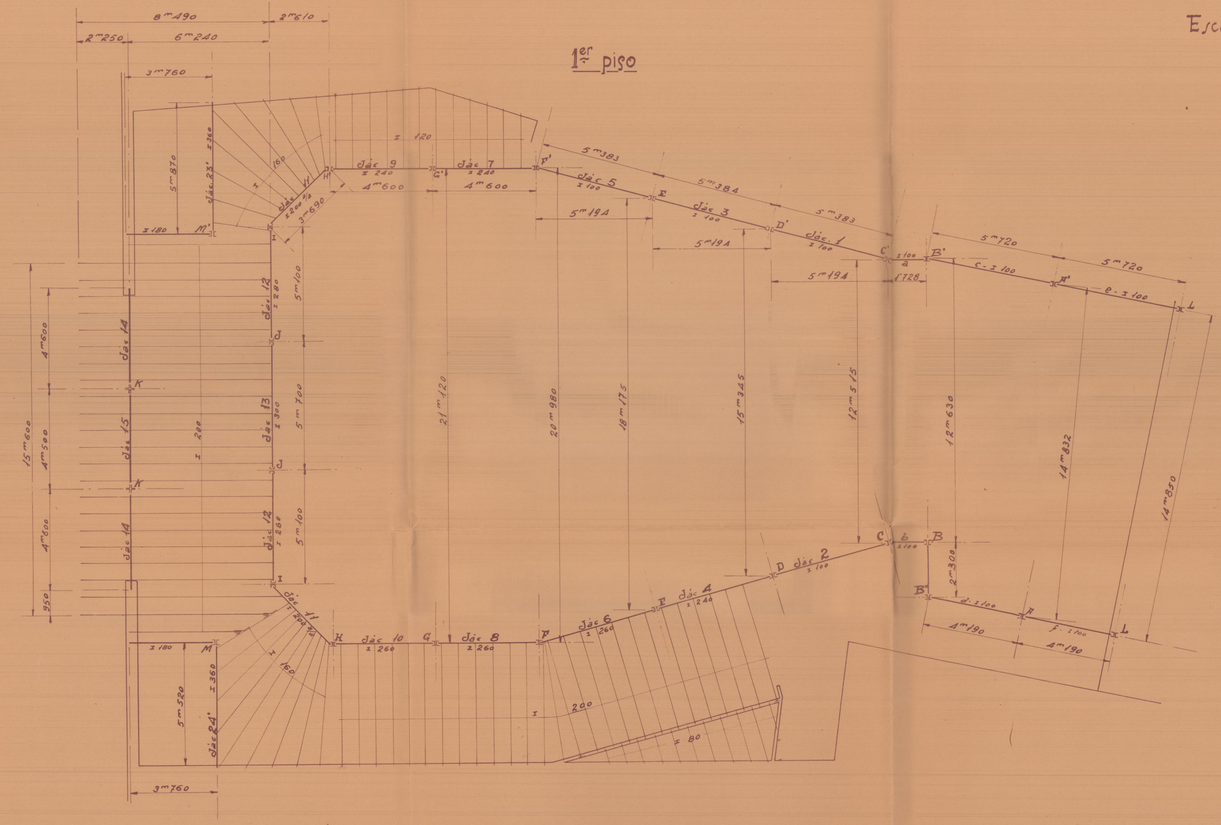

2º piso

Nota = Para mayor claridad se suprime el entramado de galería (Ver plano C-47-25)

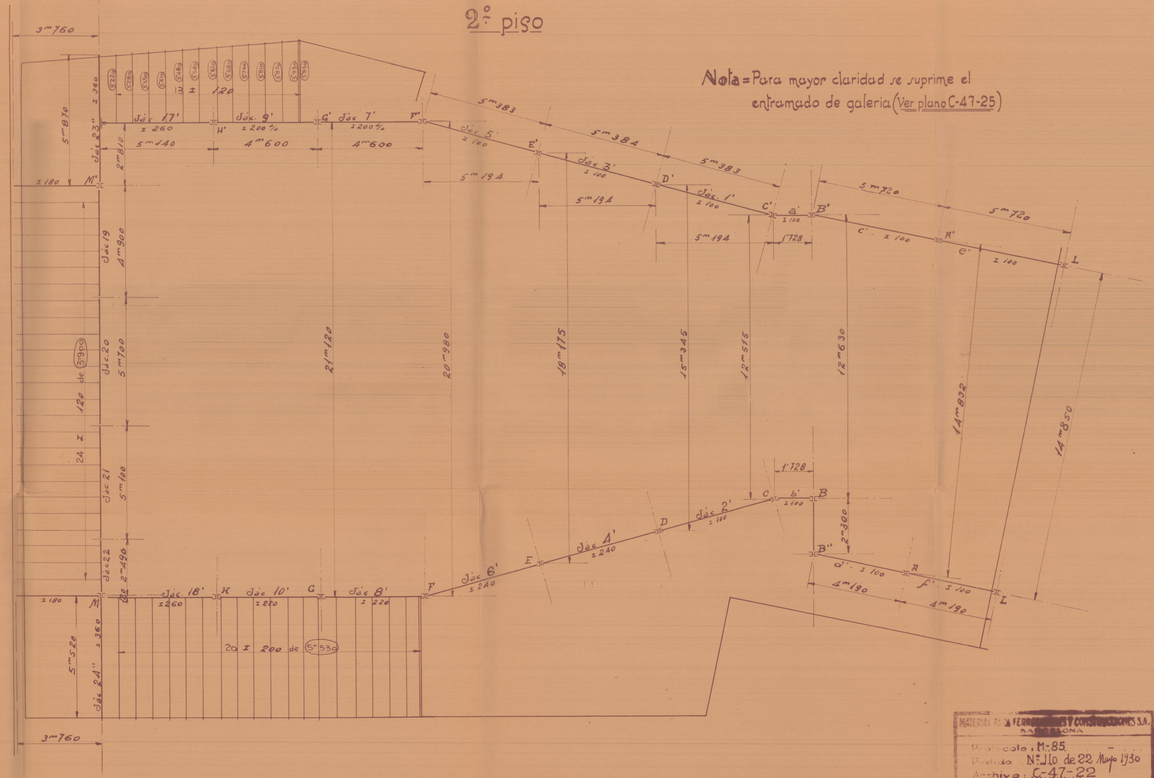

MATERIAL DE FERROCARRILES Y CONSTRUCCIONES S.A.
BARCELONA
Plano núm. 1:85
Fecha: Nº 110 de 22 Mayo 1930
Archivo: C-47-22
Fecha: 26 Junio 1930