


Sección A.A.

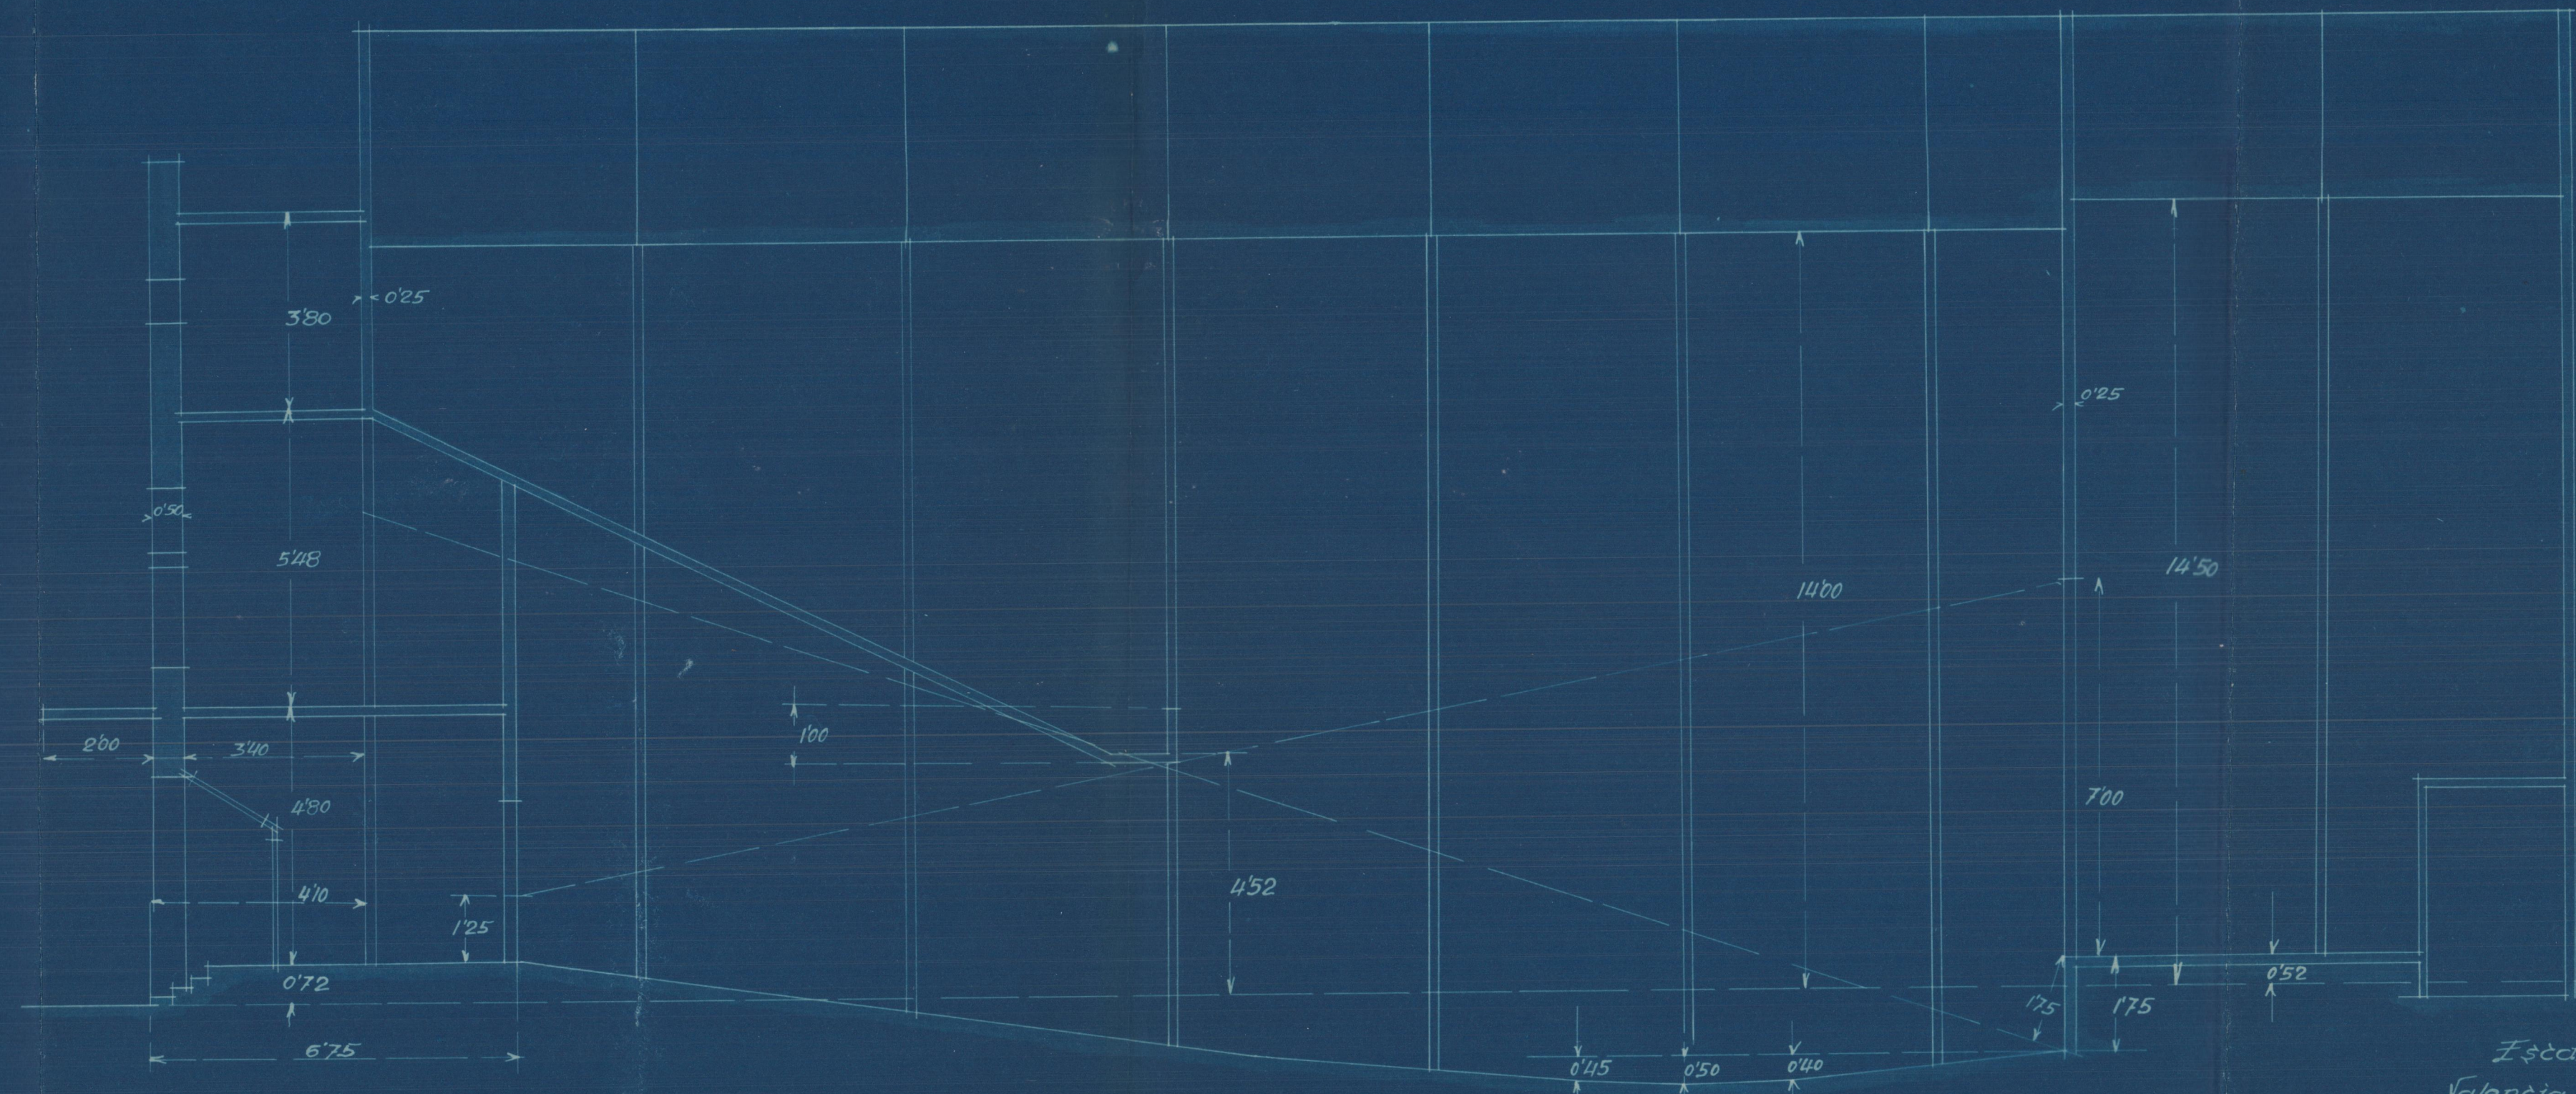

Sección B.B.

*Escala 1:100
Valencia 9 junio 1930
El Arquitecto*

Emilio Pechuan