

COCINA

ALBERGUE

ALMACEN

PASO

PUBLICO

ARCHIVO


DIRECCION

OFICINAS

CALLE

CALLE

Ingreso

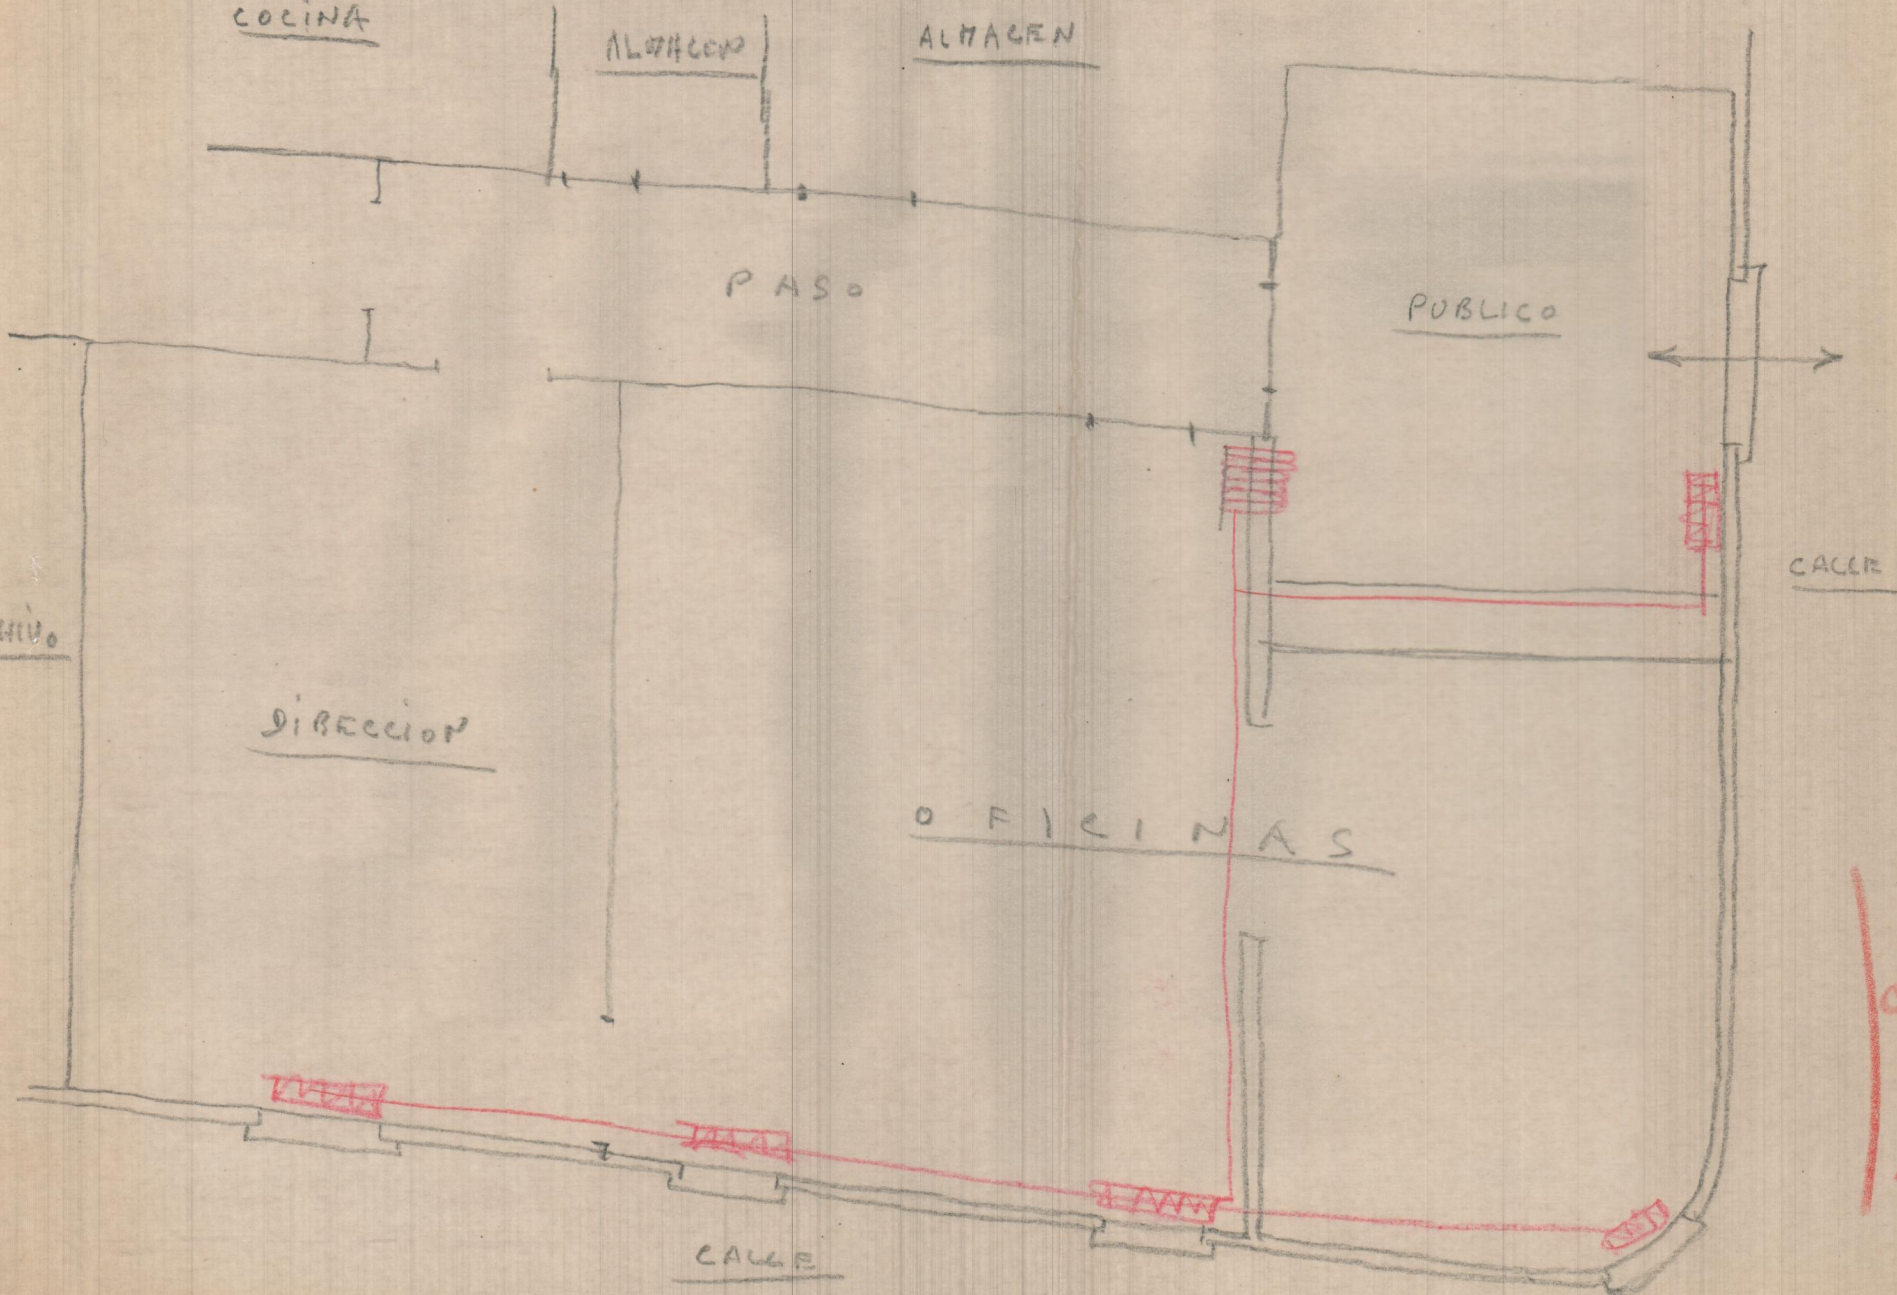

PATIO

COCINA

CUARTO  
OBSCURO

PATIO  
PUBLICO

CALLE

ARCHIVO

4 m.

5'40 m.

DIRECCION

CALLE

GENERAL

