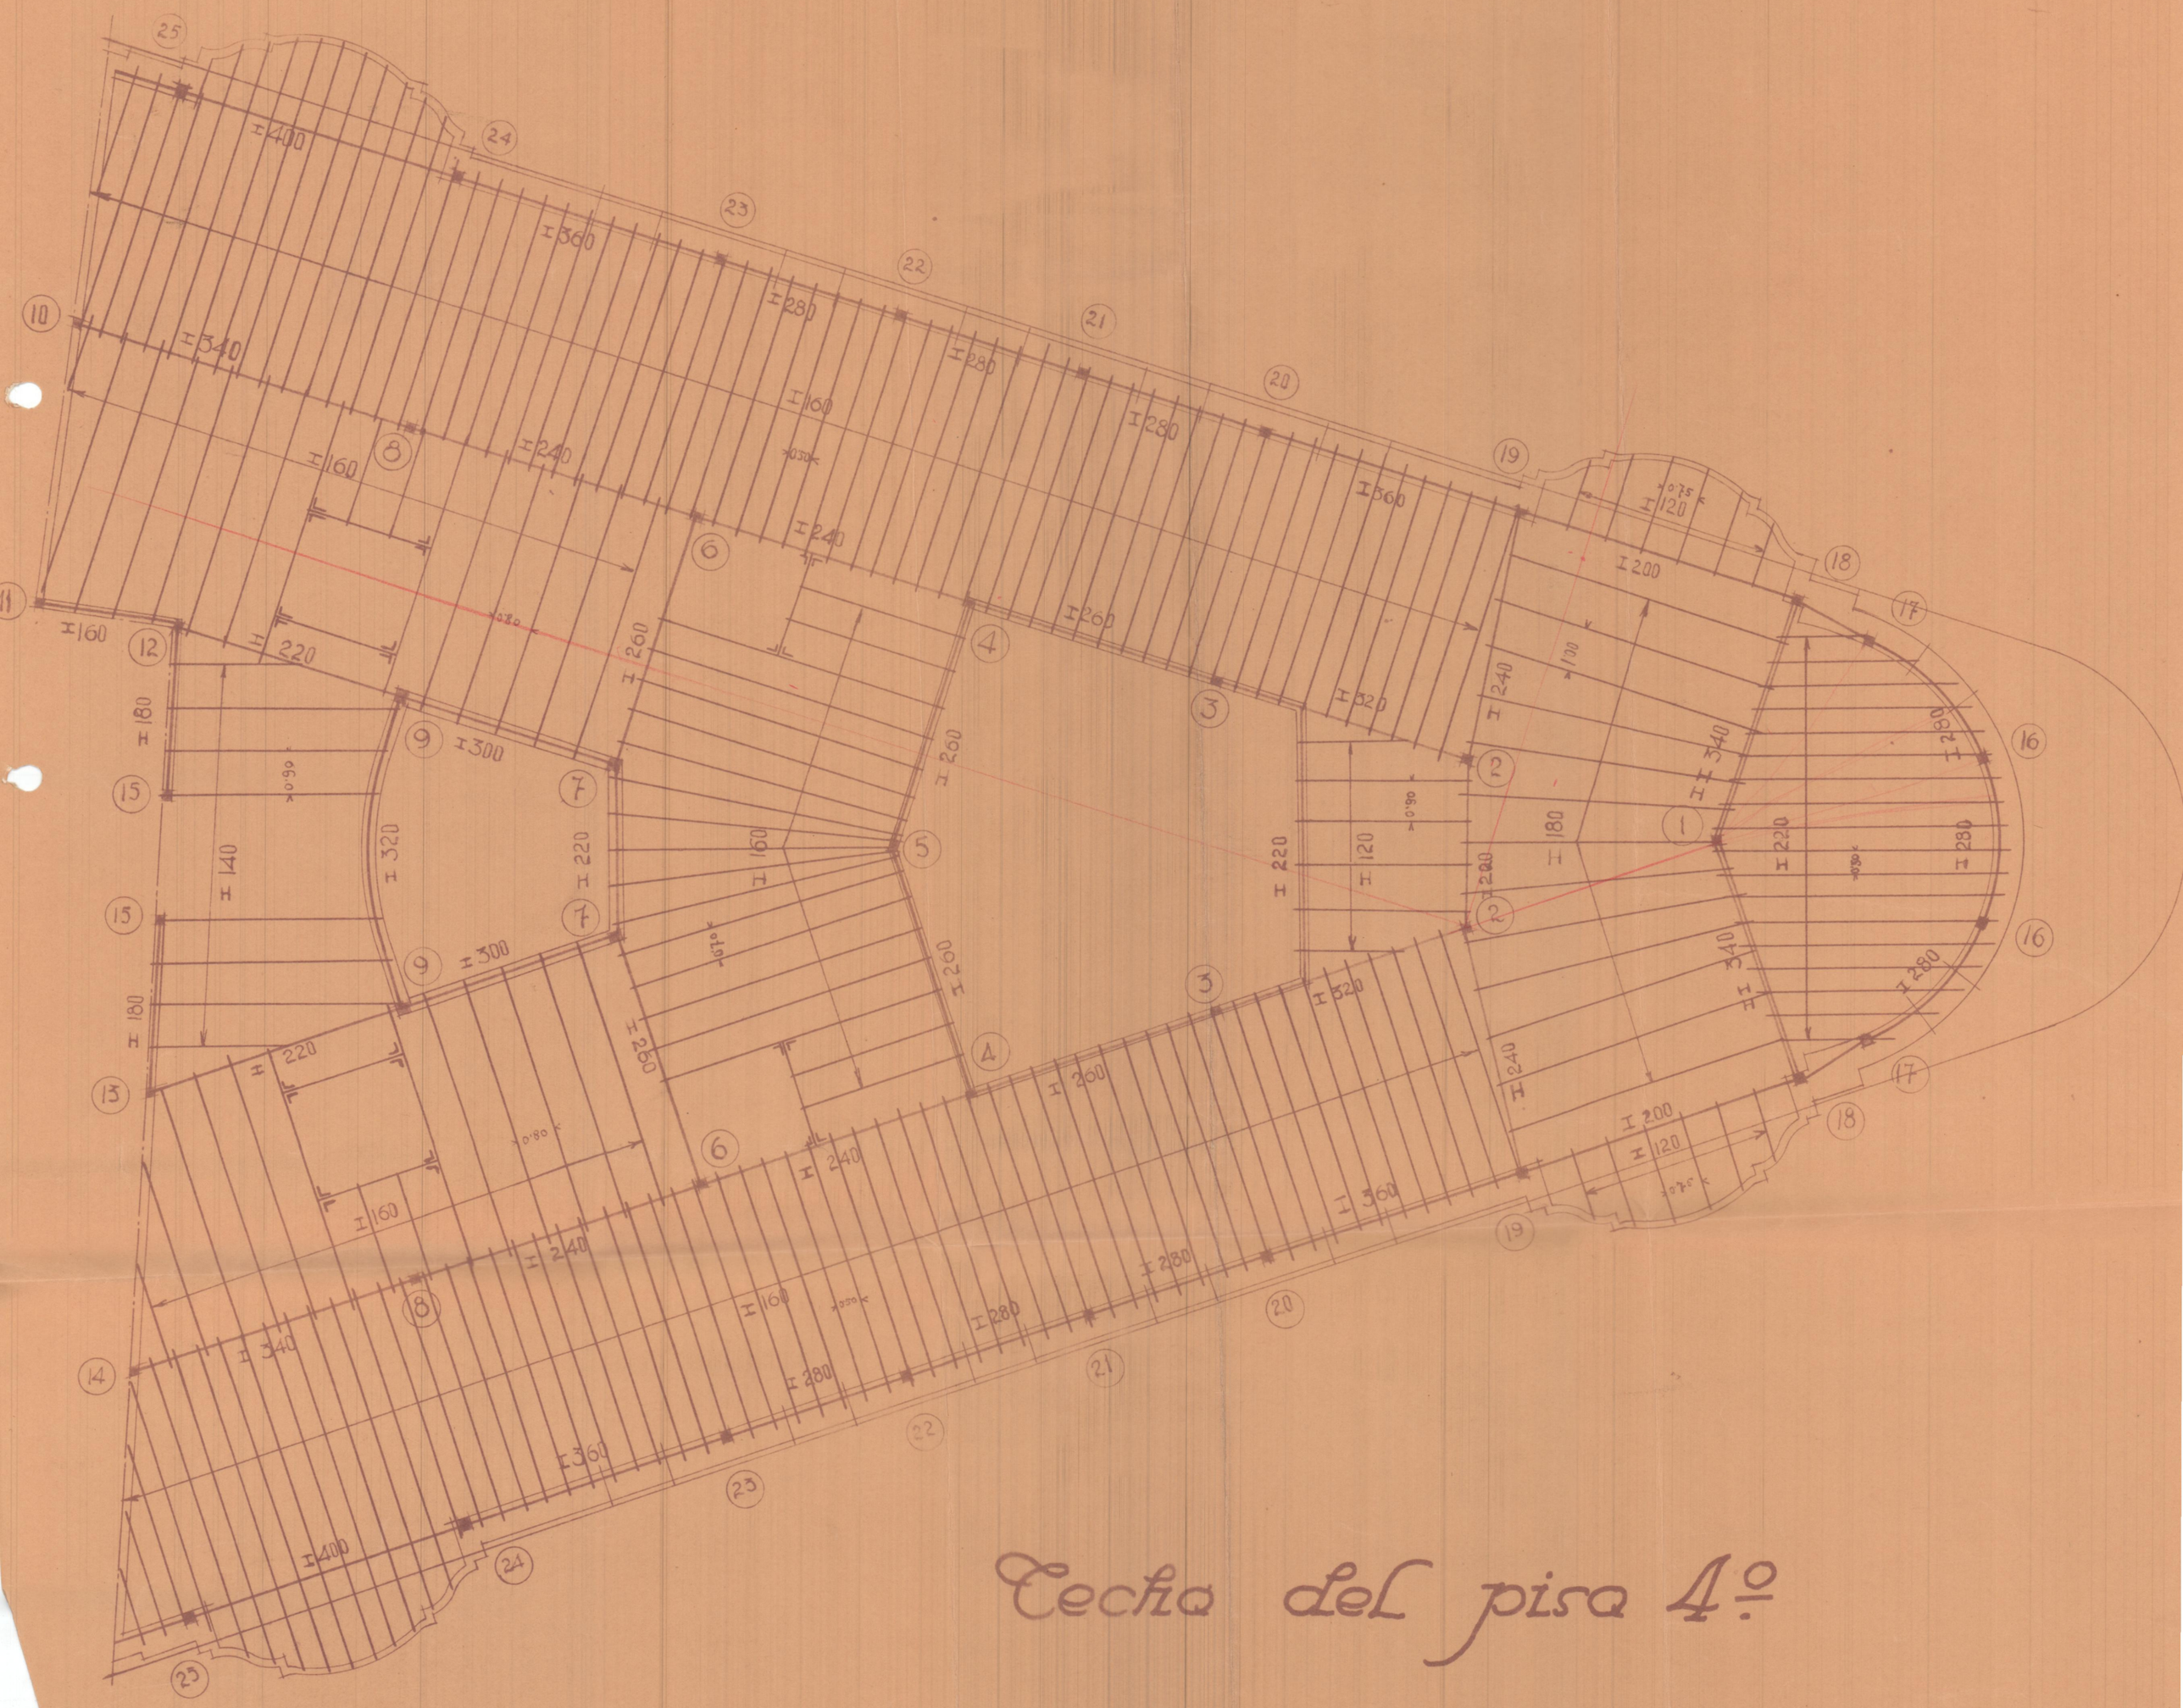

Techo del piso 4º