



CALLIZO

CALLIZO

SOLAR SOB RANTE

PATIO DE LUCES

ASEO

ARCHIVO

GUARDARROPA

EMPLEADOS

DIRECCION

ALCORA PLANTA BAJA
ESCALA = 1/100

CALLIZO


Valencia Diciembre 1951
EL ARQUITECTO

PUBLICO

CALLE

ALCORA PISO ALTO

ESCALA=1:100

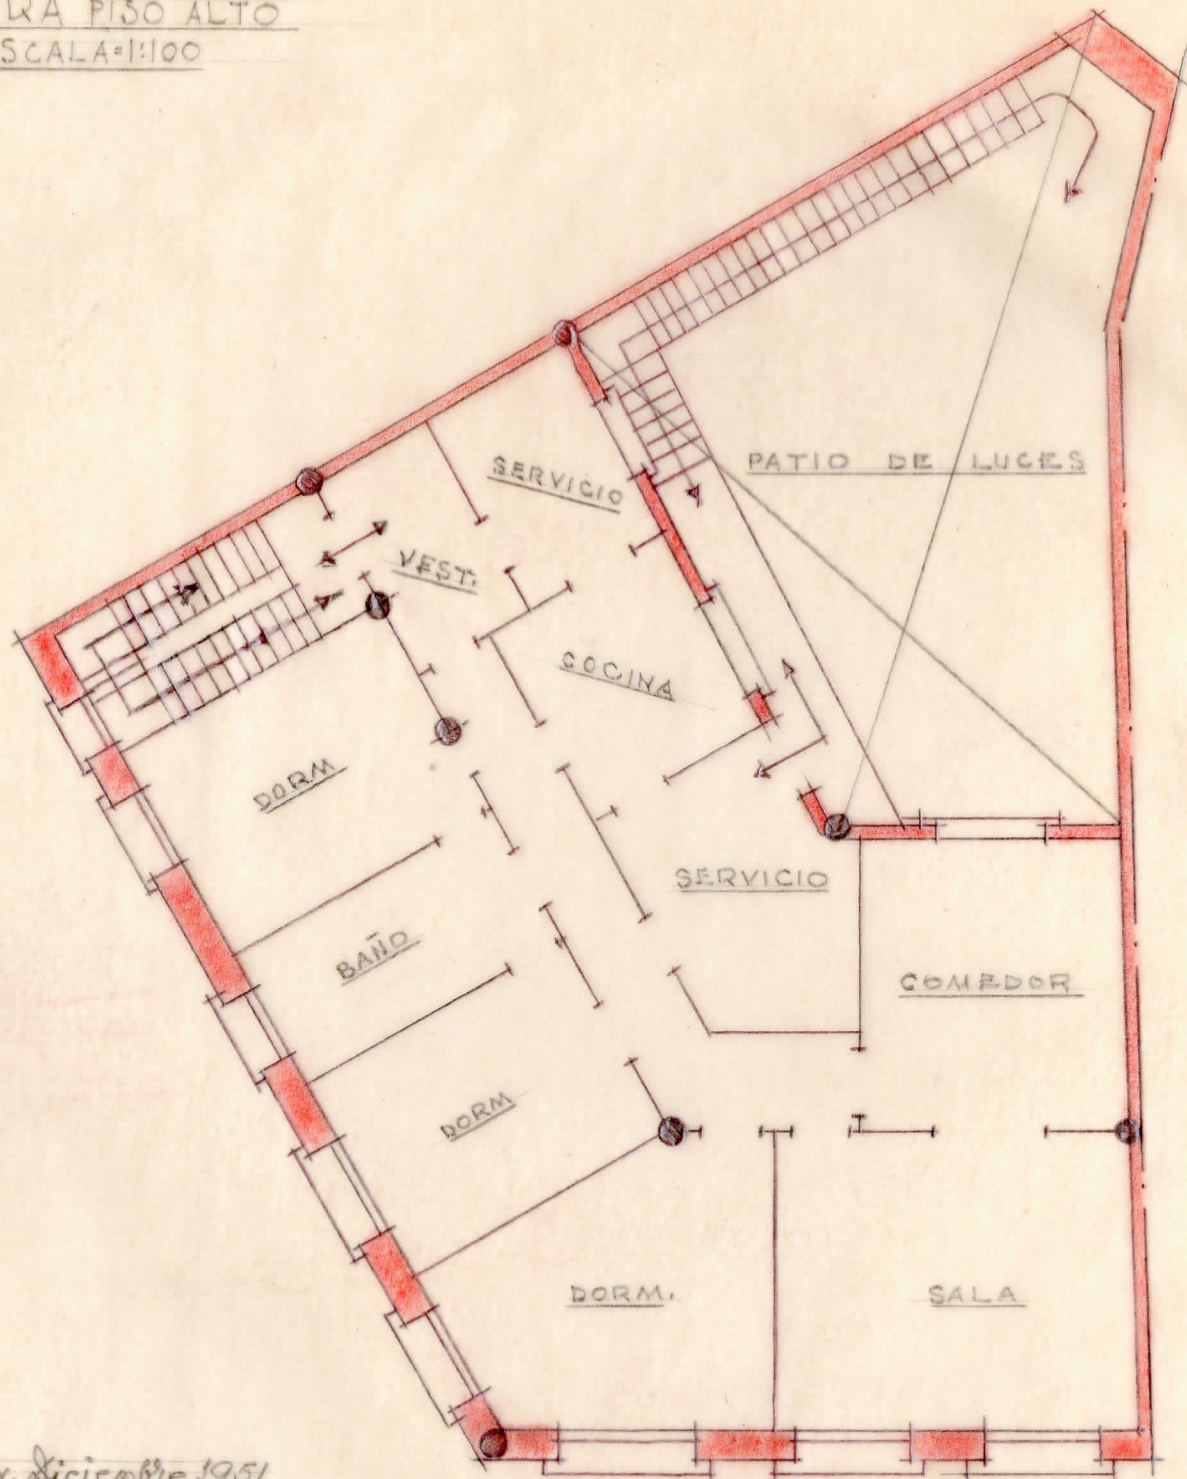

Valencia Diciembre 1951
EL ARQUITECTO