



ALCORA.

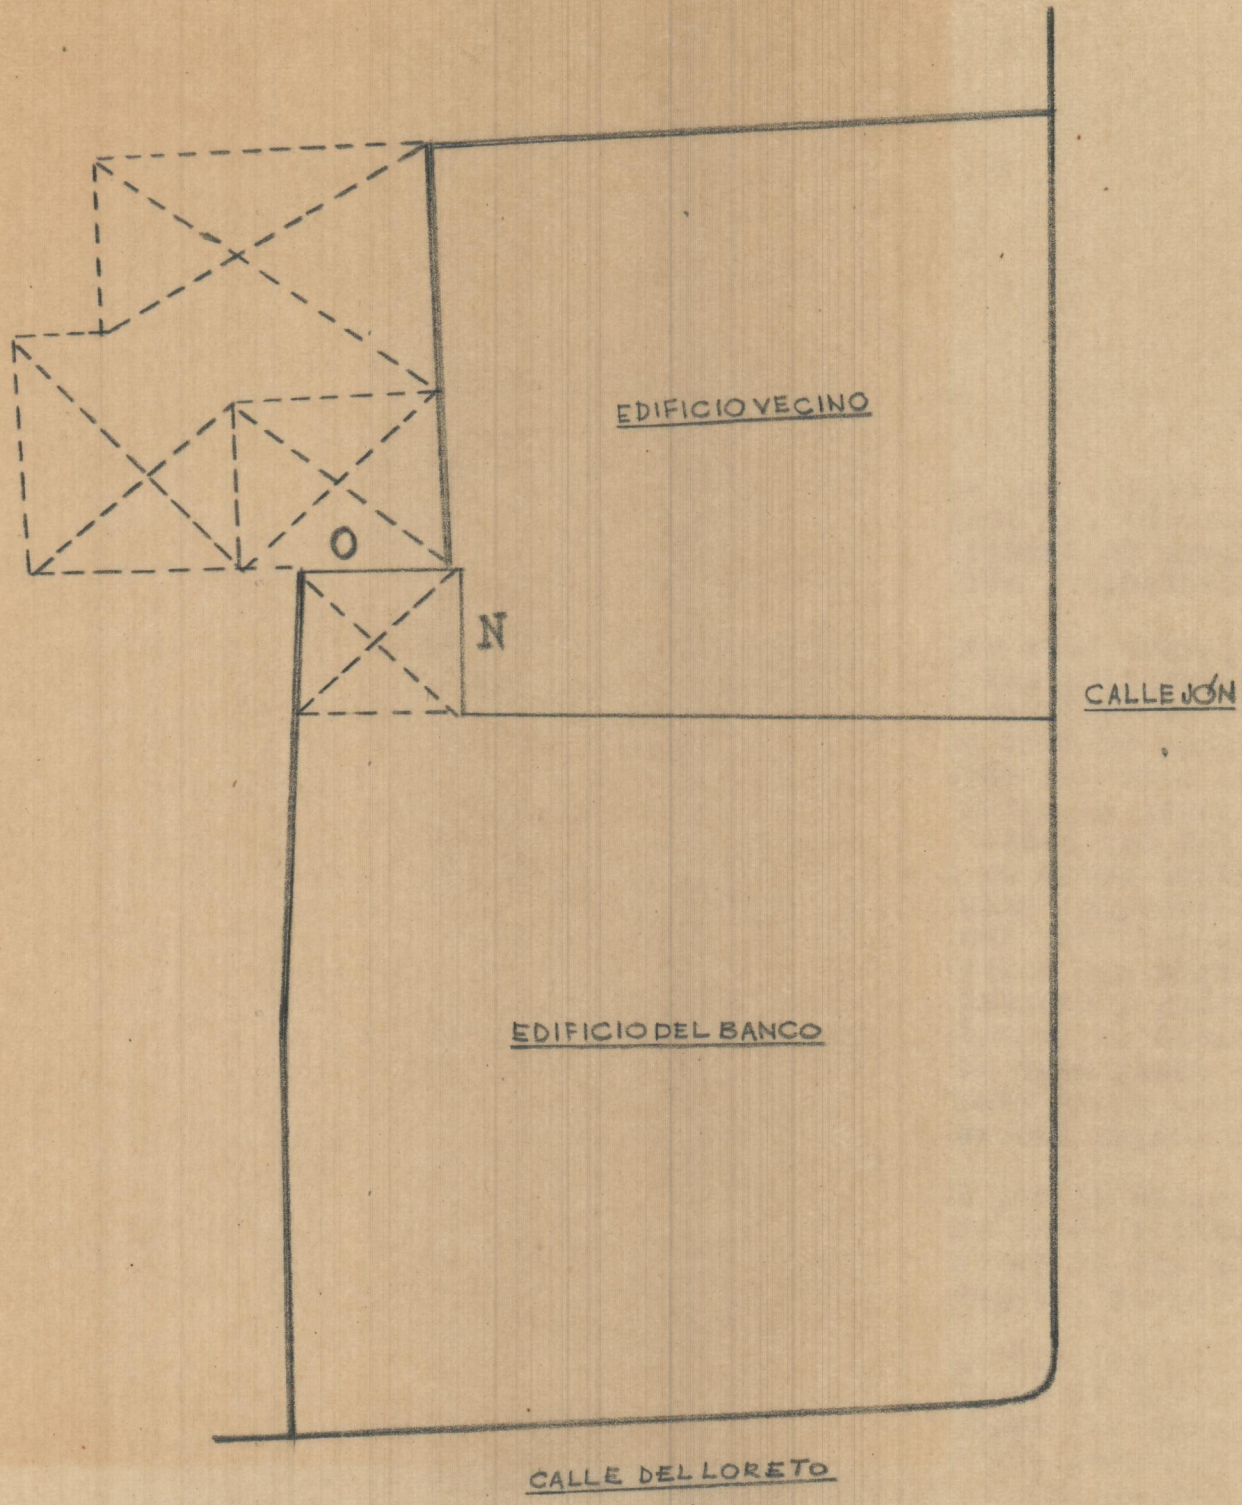

ALCORA

E-1:100

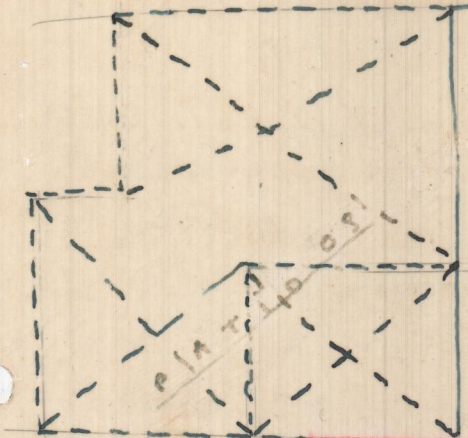

EDIFICIO VECINA

CALLEJON

EDIFICIO DEL BANCO

99'76 m²

*Dos copias en tinta
con la linea en rojo y
papeles gruesos. (para poner varios firmas)*

CALLE DEL LOBETO

ALCORA
E. 1:100

EDIFICIO VECINO

62'52 ?

CALLE

BANCO DE VALENCIA

95'25 m²

CALLE