



Alcantarilla para el Barrio de San Juan Bautista de Burjasot

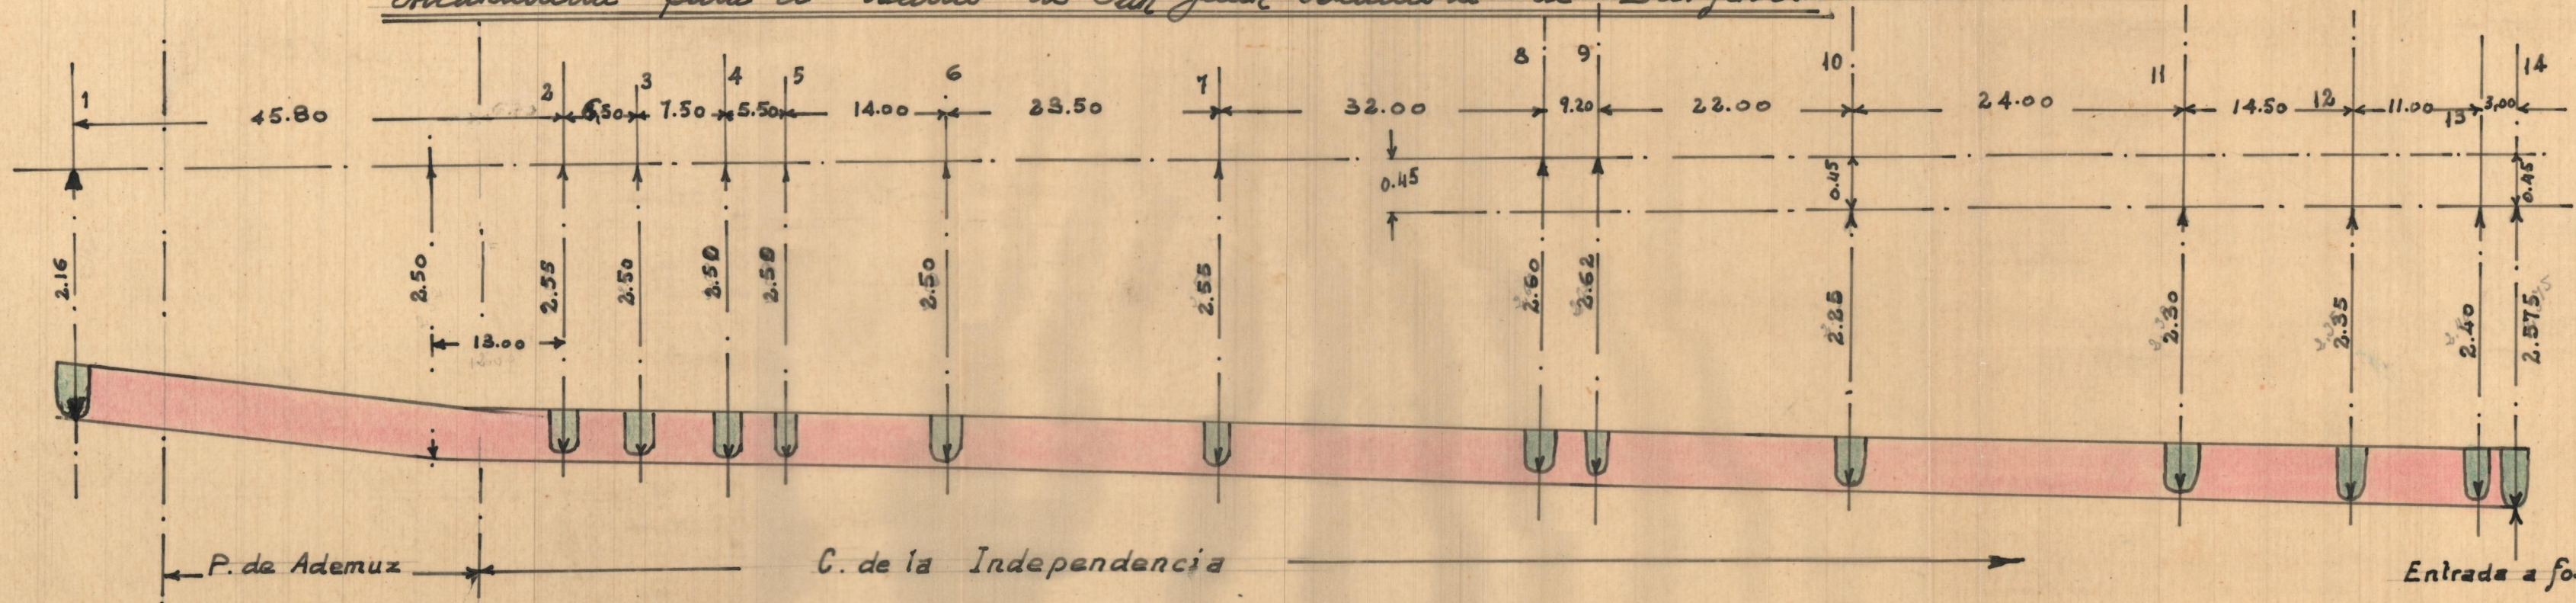

Escala alturas 1:50  
Escala longitudes 1:500

15

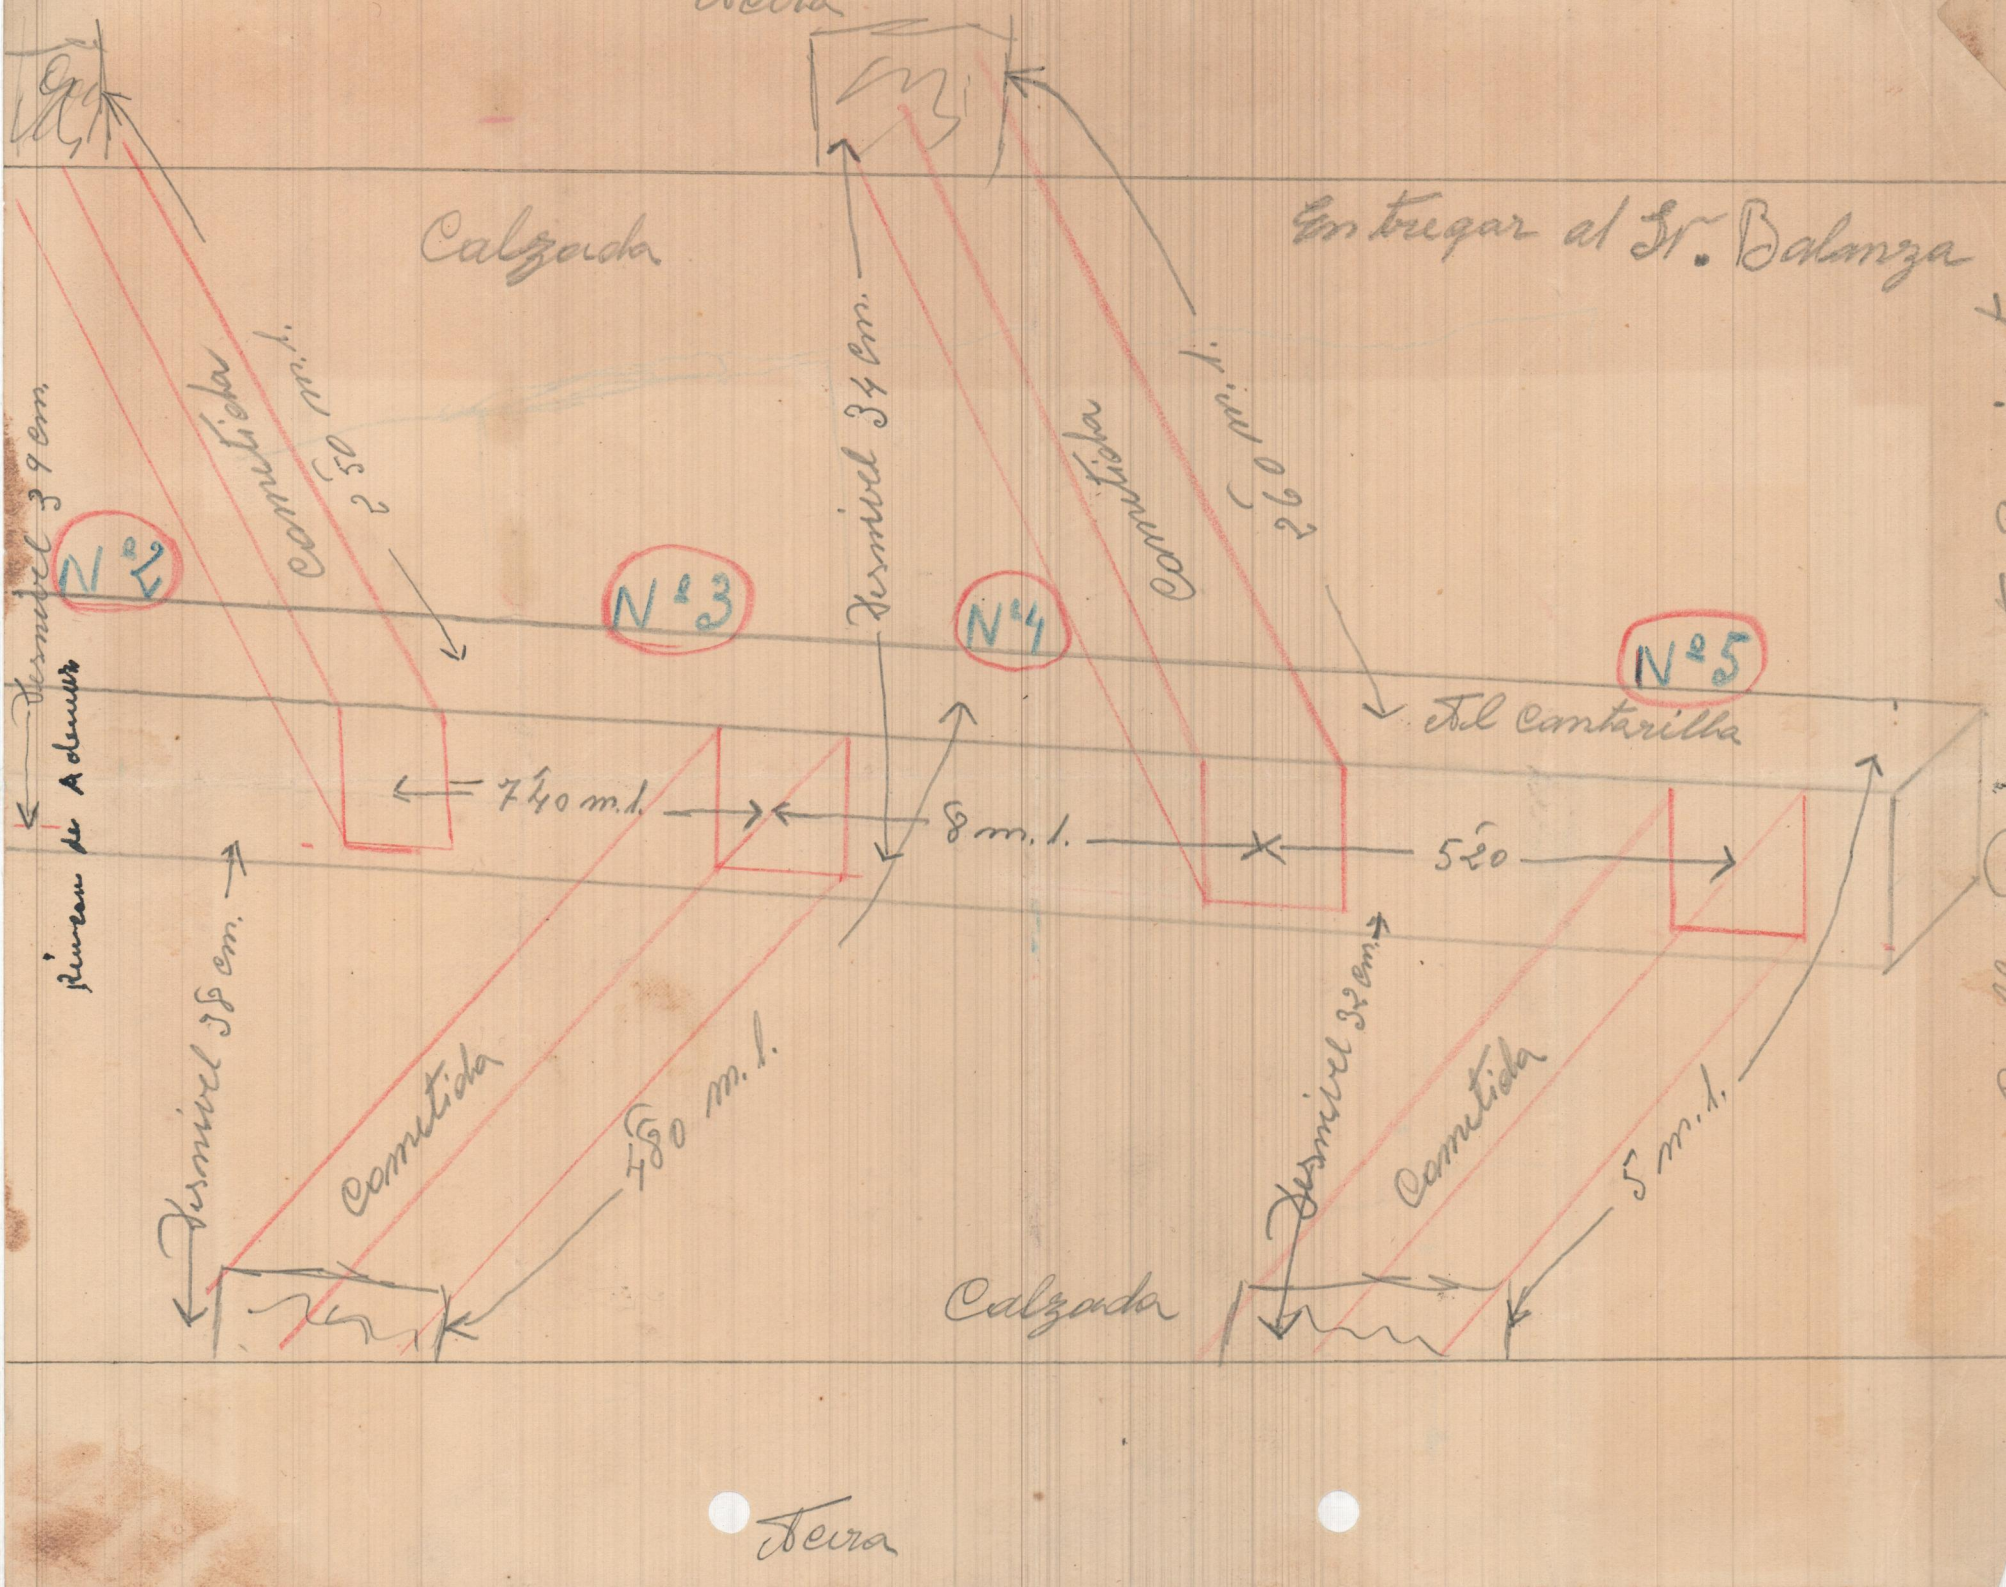

Pendiente de la alcantarilla general  
 en Barrio S. Juan Bautista

Banco de Valencia

Burgos

Escala Longitudinal 1:500  
 de alturas 1:200

144.00 m

línea a nivel en calle Proyecto

38.00 m

calle Proyecto

Burgos  
 Ramon Adarves

Burgos  
 Luis Rivero

2.00

36.70 m

2.50

2.73


2.85

Fondo de la alcantarilla




1000	218
1280	045
190	

36.70
144
38
218.40
267
75

196
822

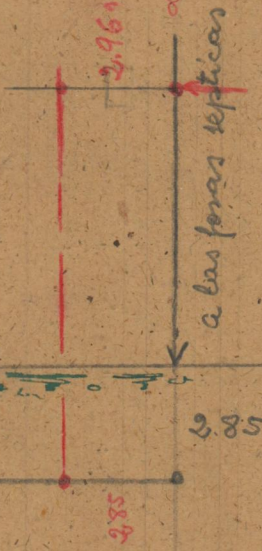

Barrio S. Juan Bautista - Burjasot

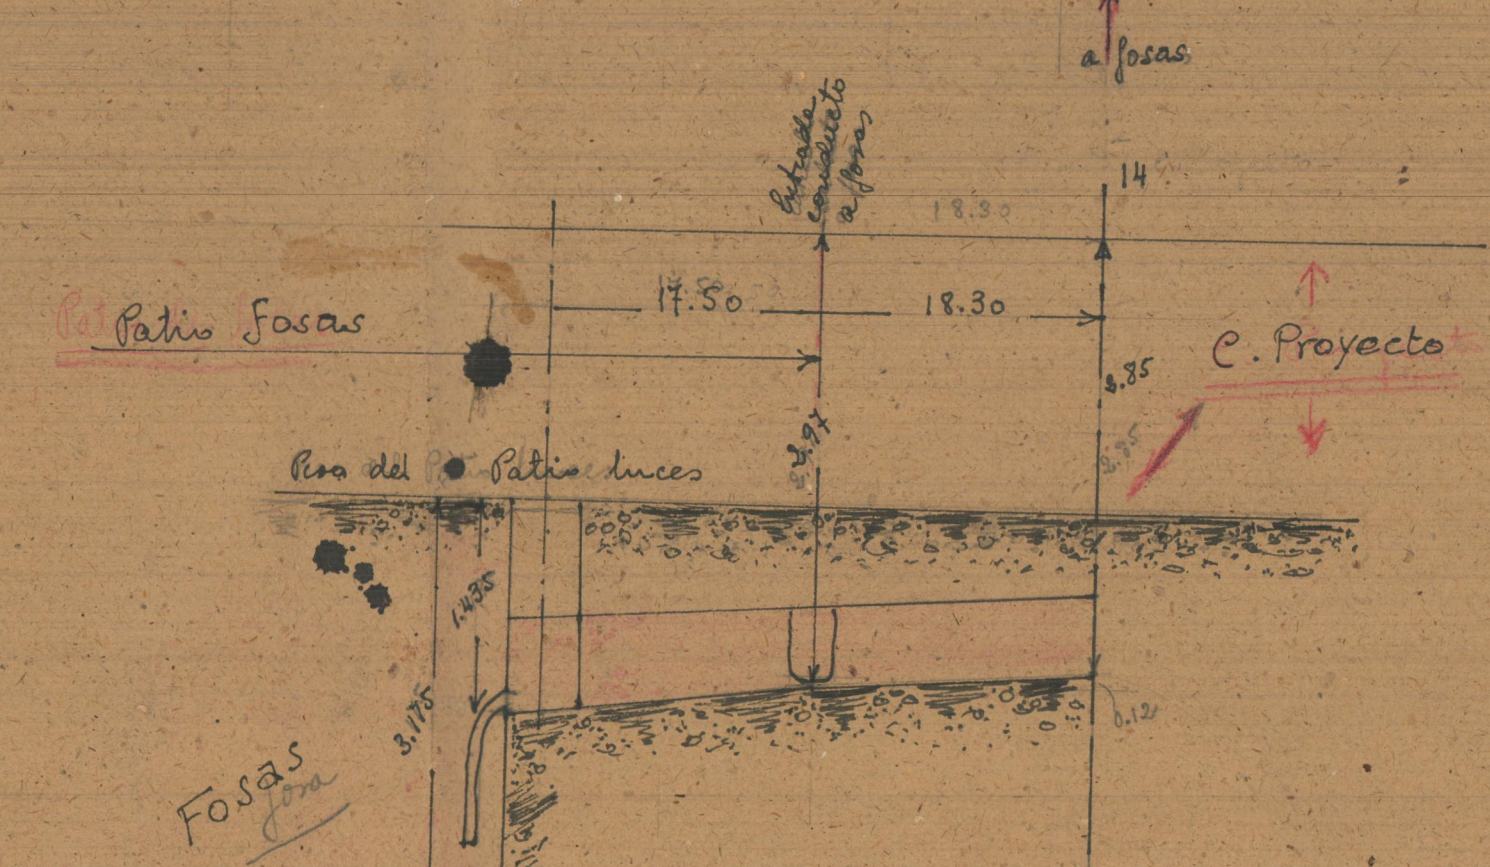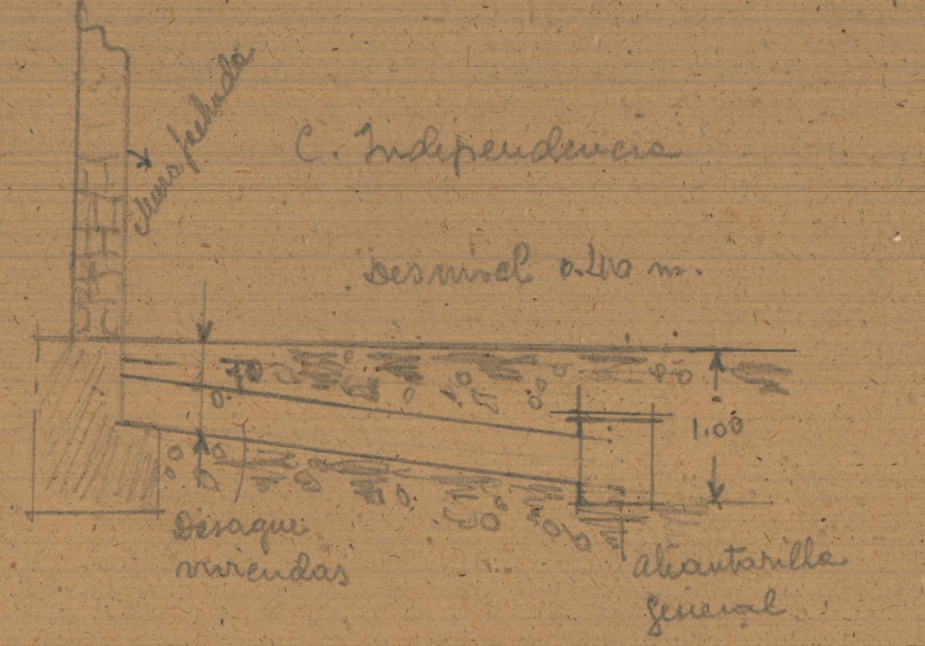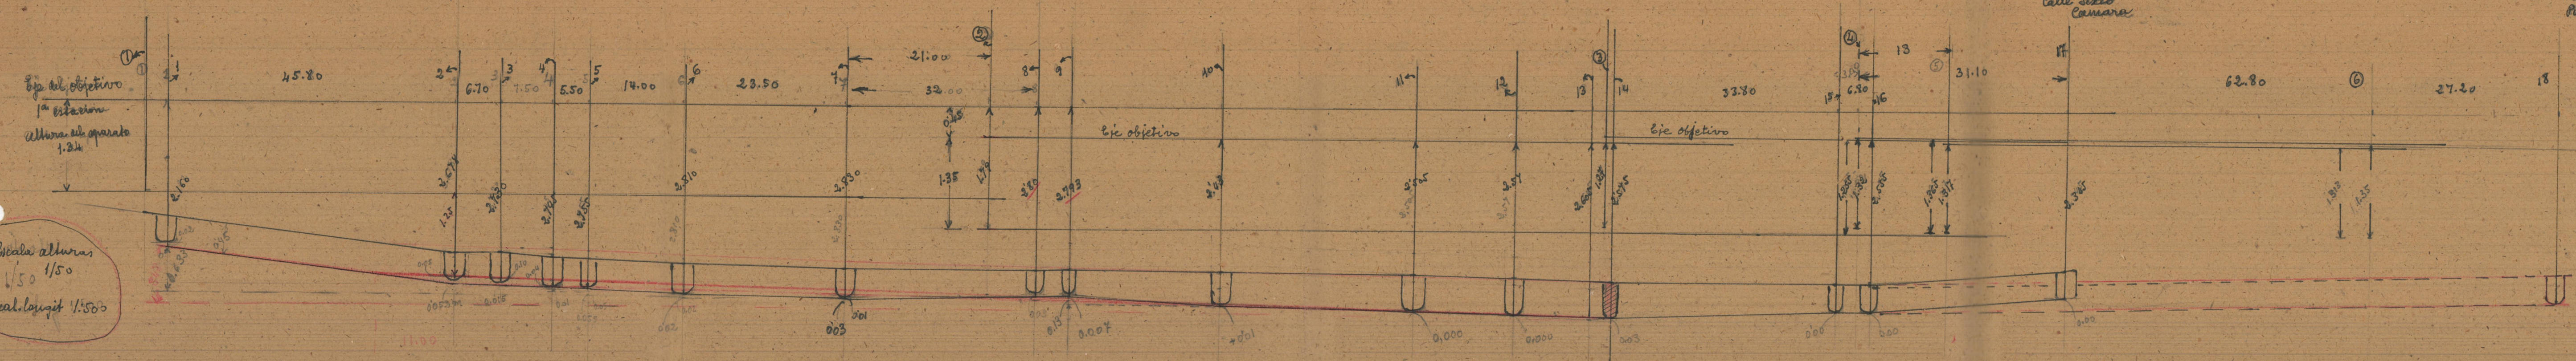

216  
 215