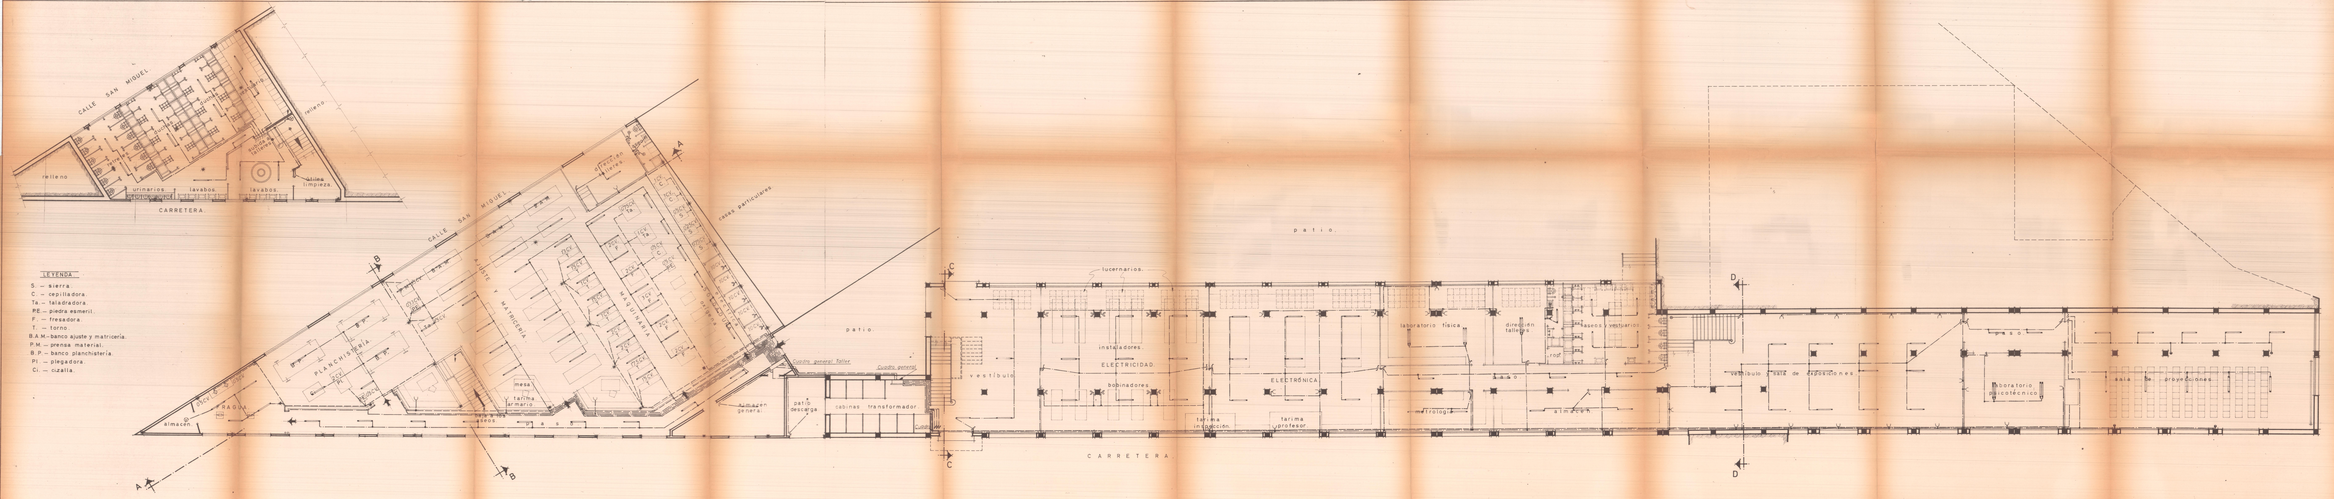

Escala 1:100	CENTRO LABORAL Paterna	Hoja 25
Propietario: COLEGIO "LA SALLE"	Planta del Semisótano	Valencia-Enero 1963 El Arquitecto: