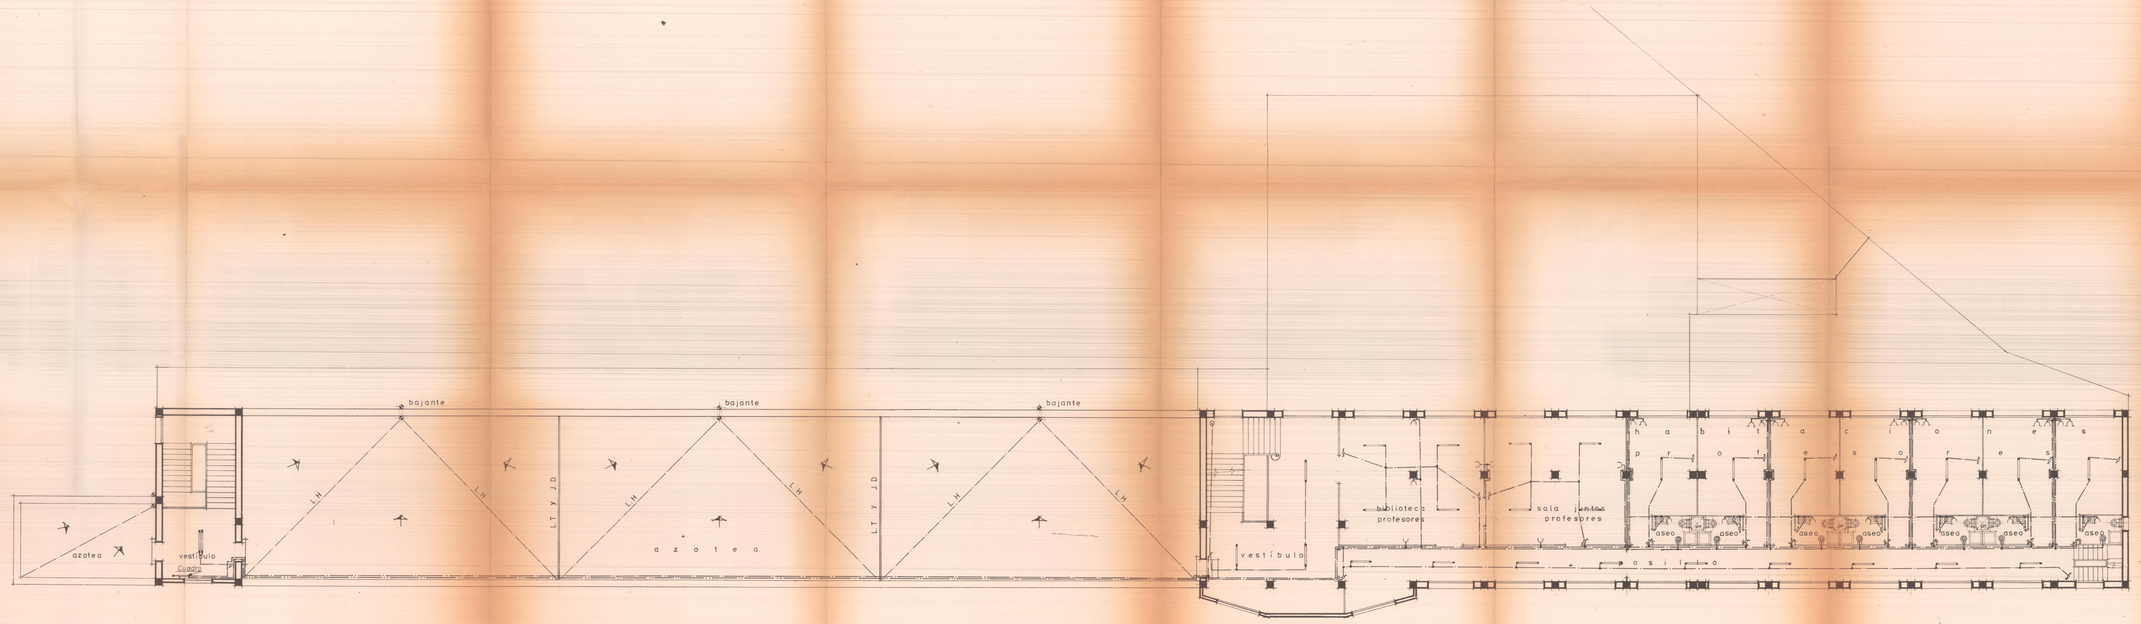


| | | |
|---|---|---|
| Escala = 1:100 | CENTRO LABORAL. Paterna. | Hoja nº 29 |
| Propietario COLEGIO "LA SALLE". | Planta del Piso 3º | Valencia-Enero-1967 El Arquitecto |