


colegio LA SALLE.


(PATERNA.)

PISOS 3º Y 4º
DORMITORIOS

ESCALA = 1:200

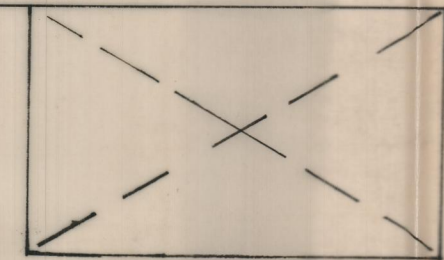

CUBIERTA DE LA
PLANTA BAJA.

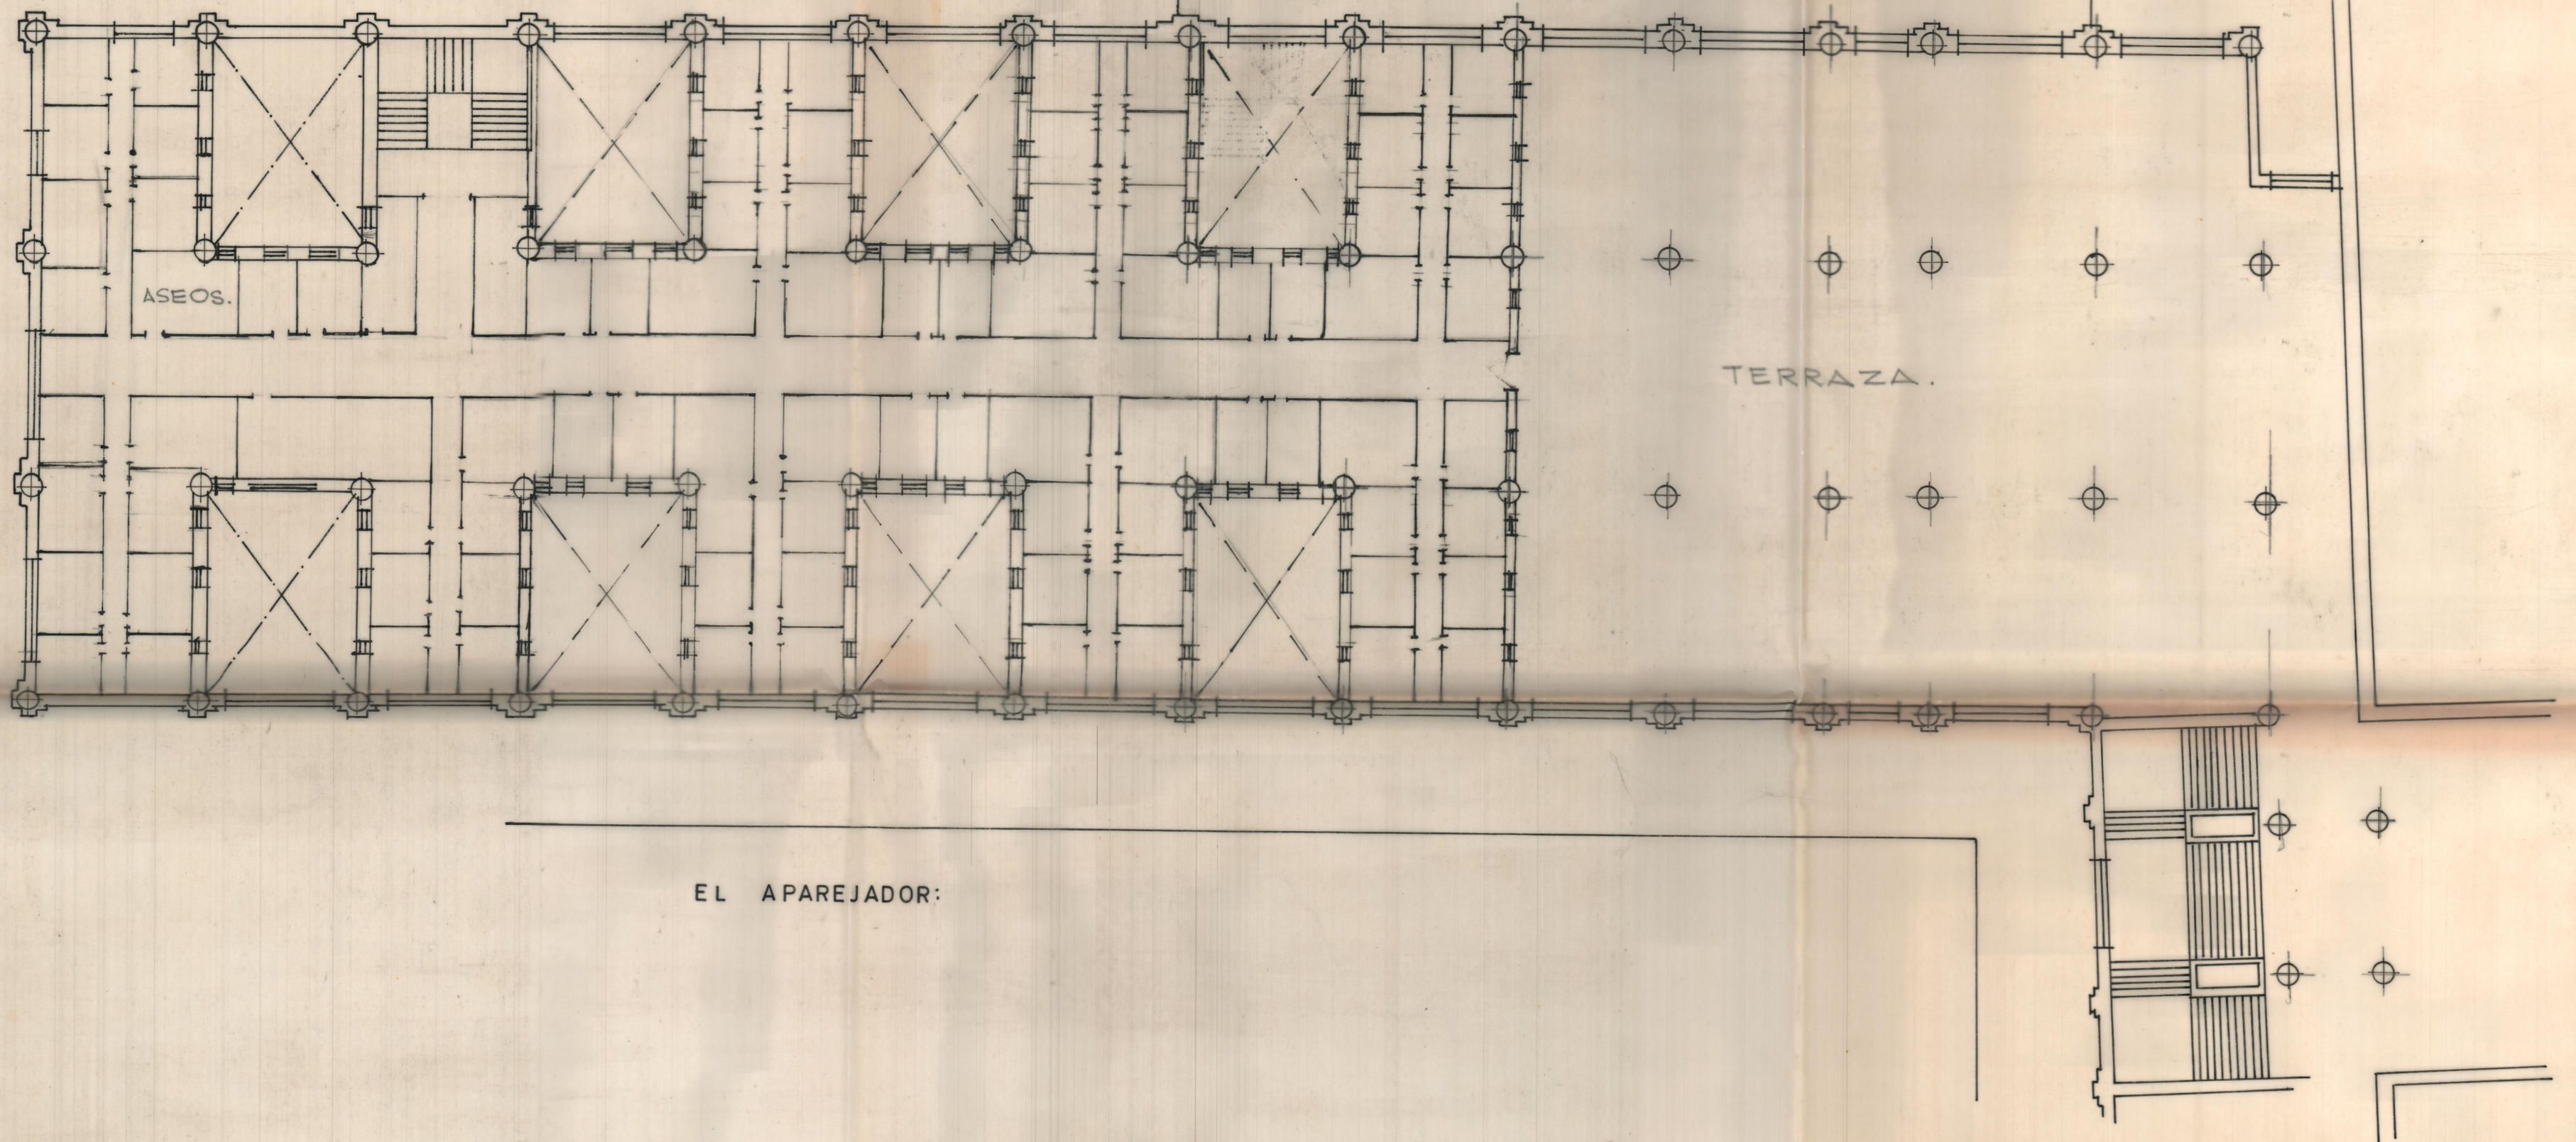

ASEOS.

TERRAZA.

EL APAREJADOR: