



Alzado a calle San Miguel.

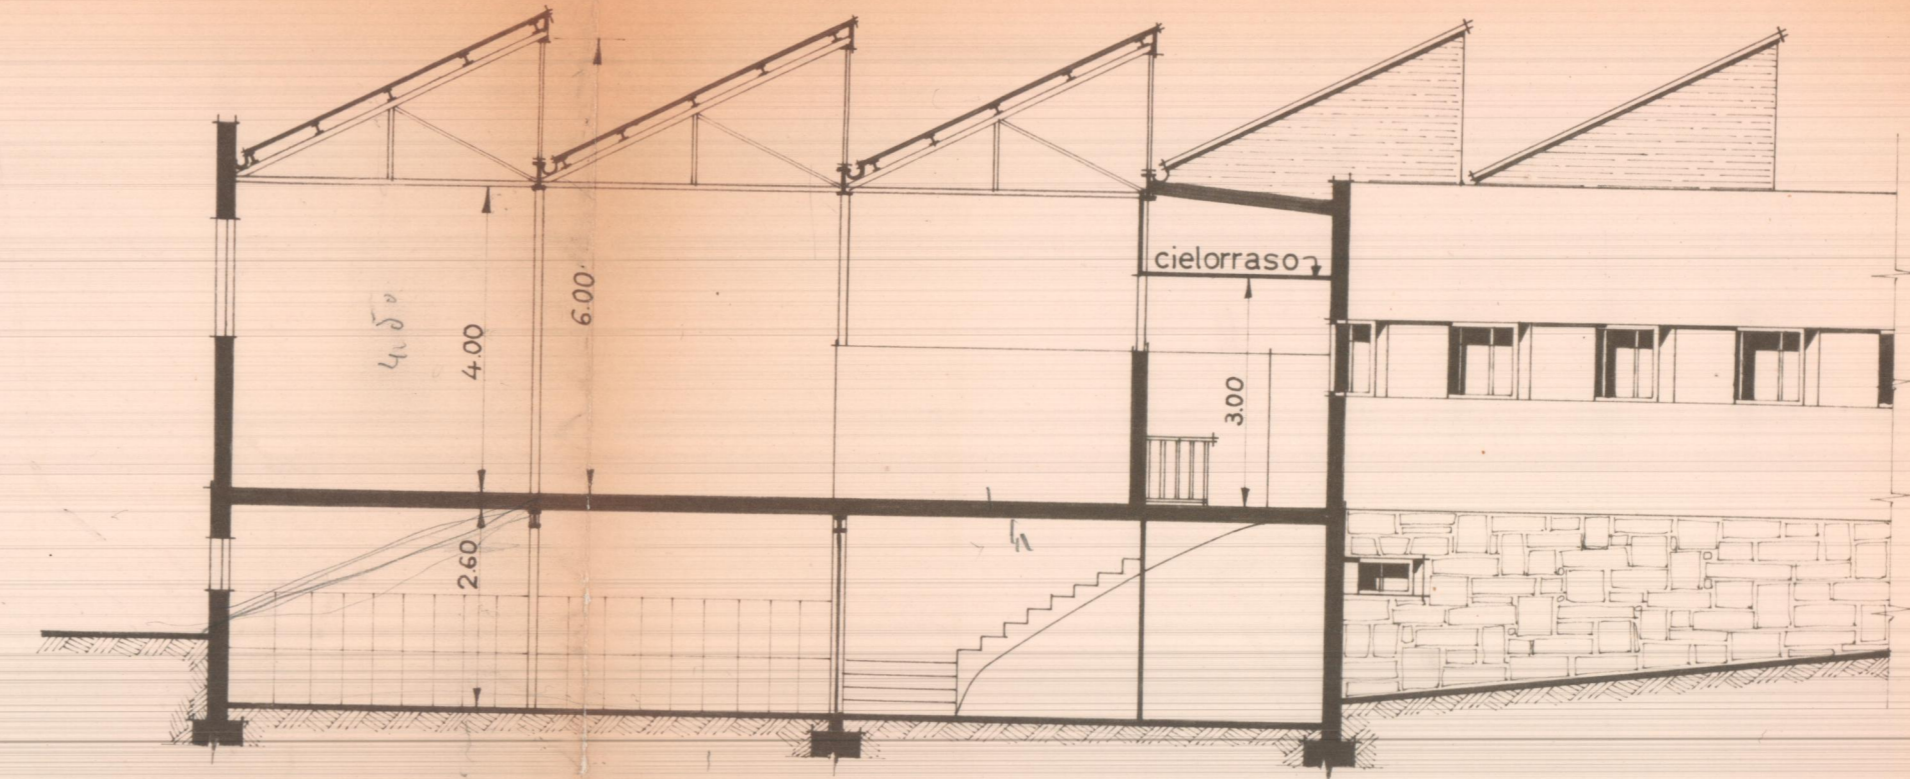

Sección B-B.

2'60
4'
050
4'10

4.50

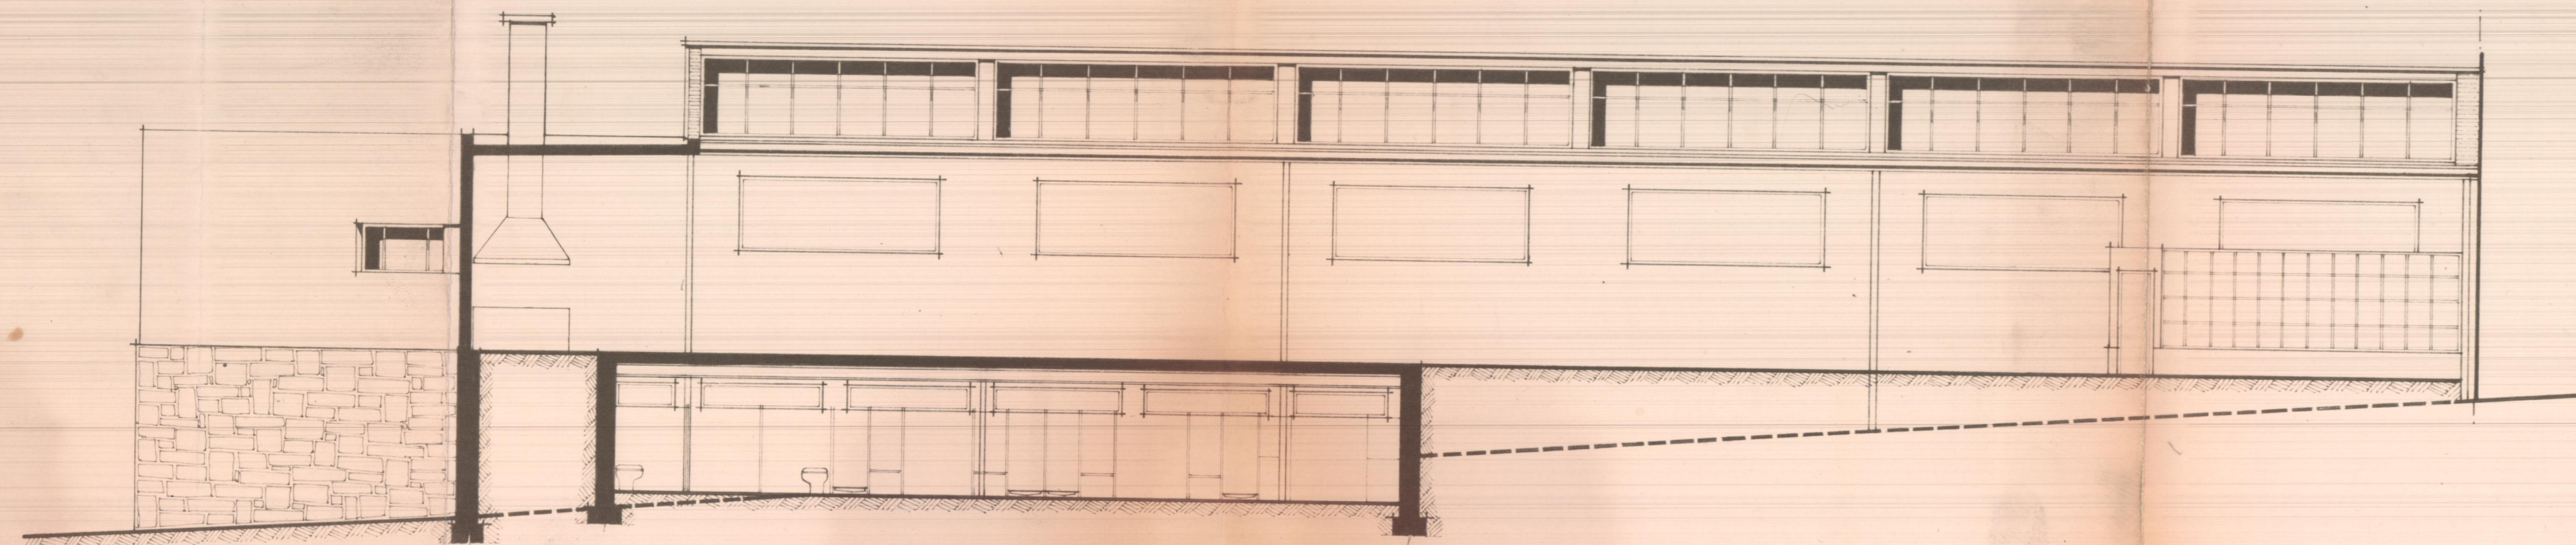

Sección A-A.

Escala = 1:100	CENTRO LABORAL. Paterna.	Hoja nº 13
Propietario: COLEGIO "LA SALLE"	Alzado a ca- lle San Miguel y secciones	Valencia-Enero-1967 El Arquitecto: