


EN LOS SOPORTES n° 108 y 109.- X=660 y A= 2860
 EN LOS SOPORTES n° 110 y 111 }
 112,113,114,115,116,117,118,119- } X= 160 y A= 3360
 120,121,122,123.

ALZADO DE SOPORTES

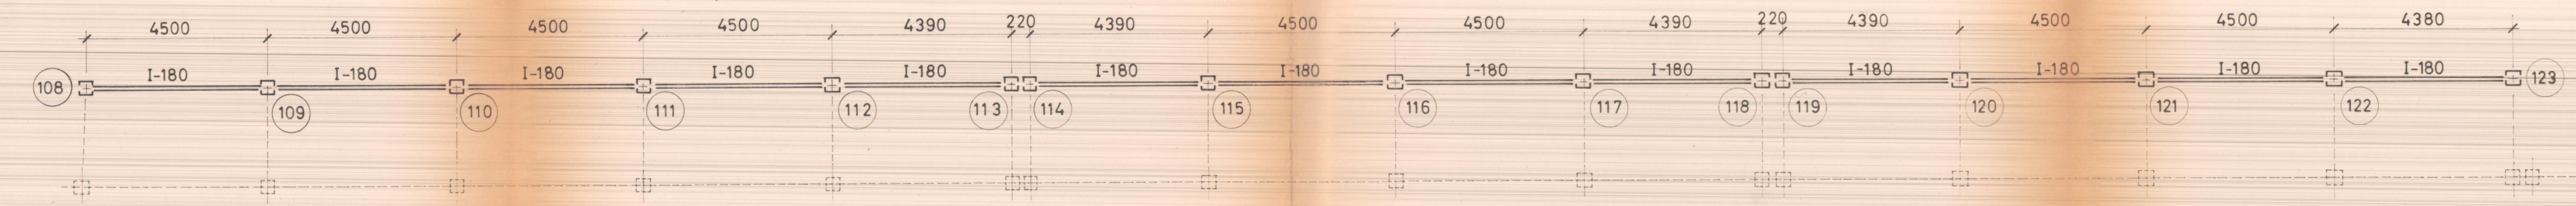

PLANTA

Escala 1:100	CENTRO LABORAL Paterna	Hoja n° 21
Propietario COLEGIO "LA SALLE"	Ampliación Soportes y Carreras de 1ª Planta	Valencia-Enero-1967 El Arquitecto: <i>Enrique Rista</i>