


EDIFICIO COLEGIO LA SALLE
PATERNA

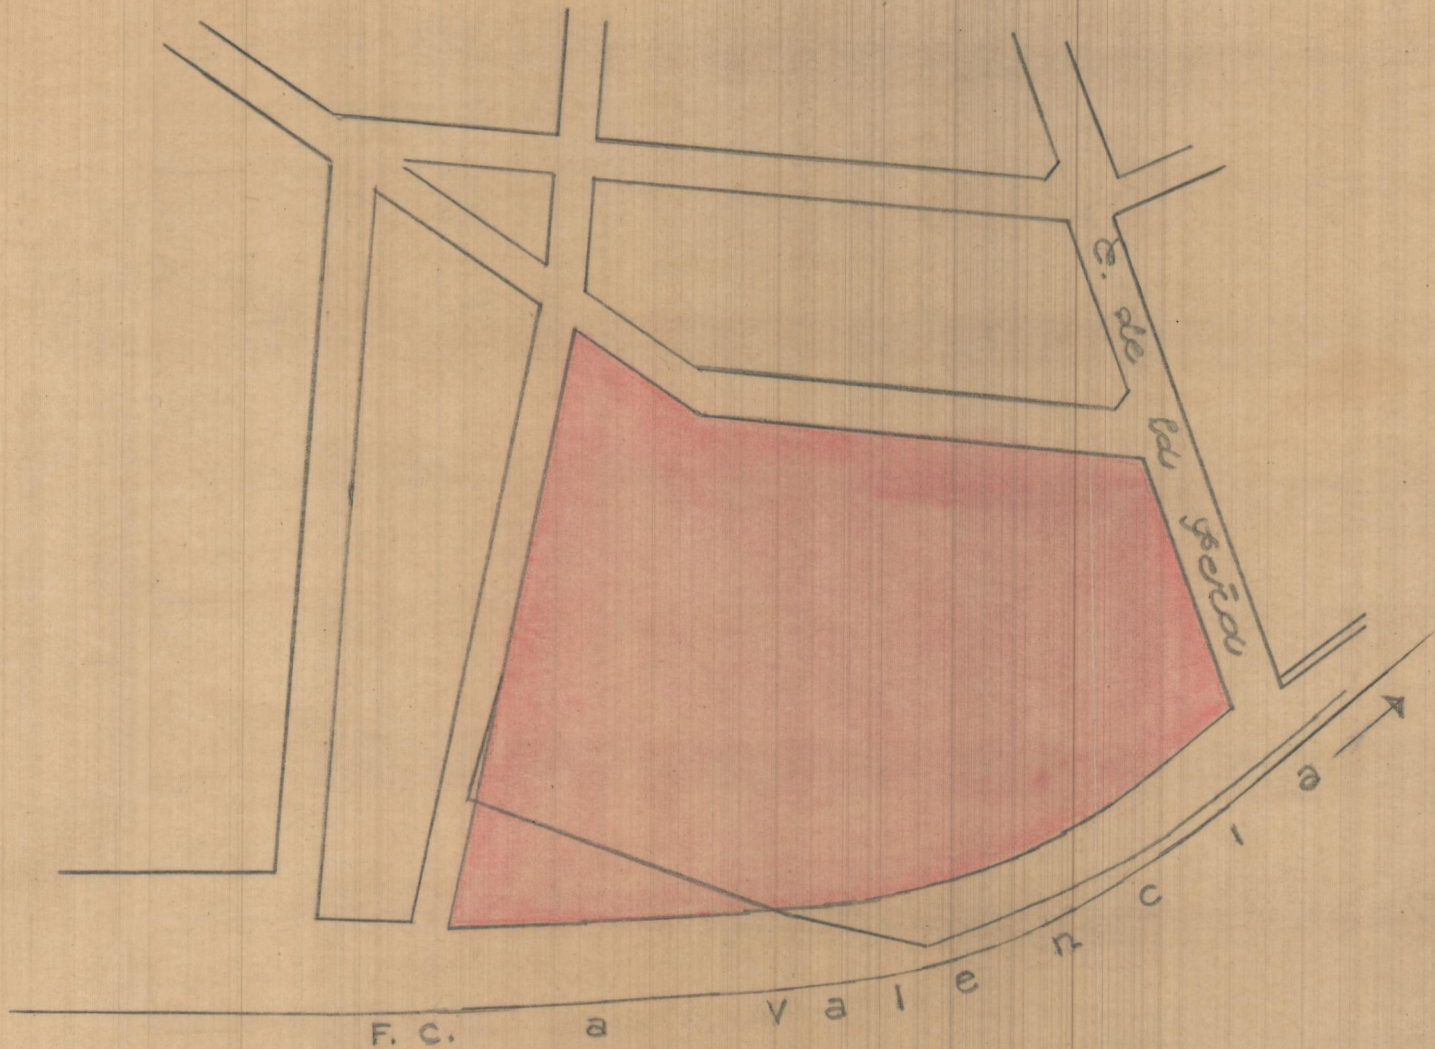

Implantamiento

ESCALA=1:2000

Valencia Mayo de 1952
EL ARQUITECTO