


posición real de la esquina de la sala de profesores con relación al linde de la propiedad. (no queda paso.)

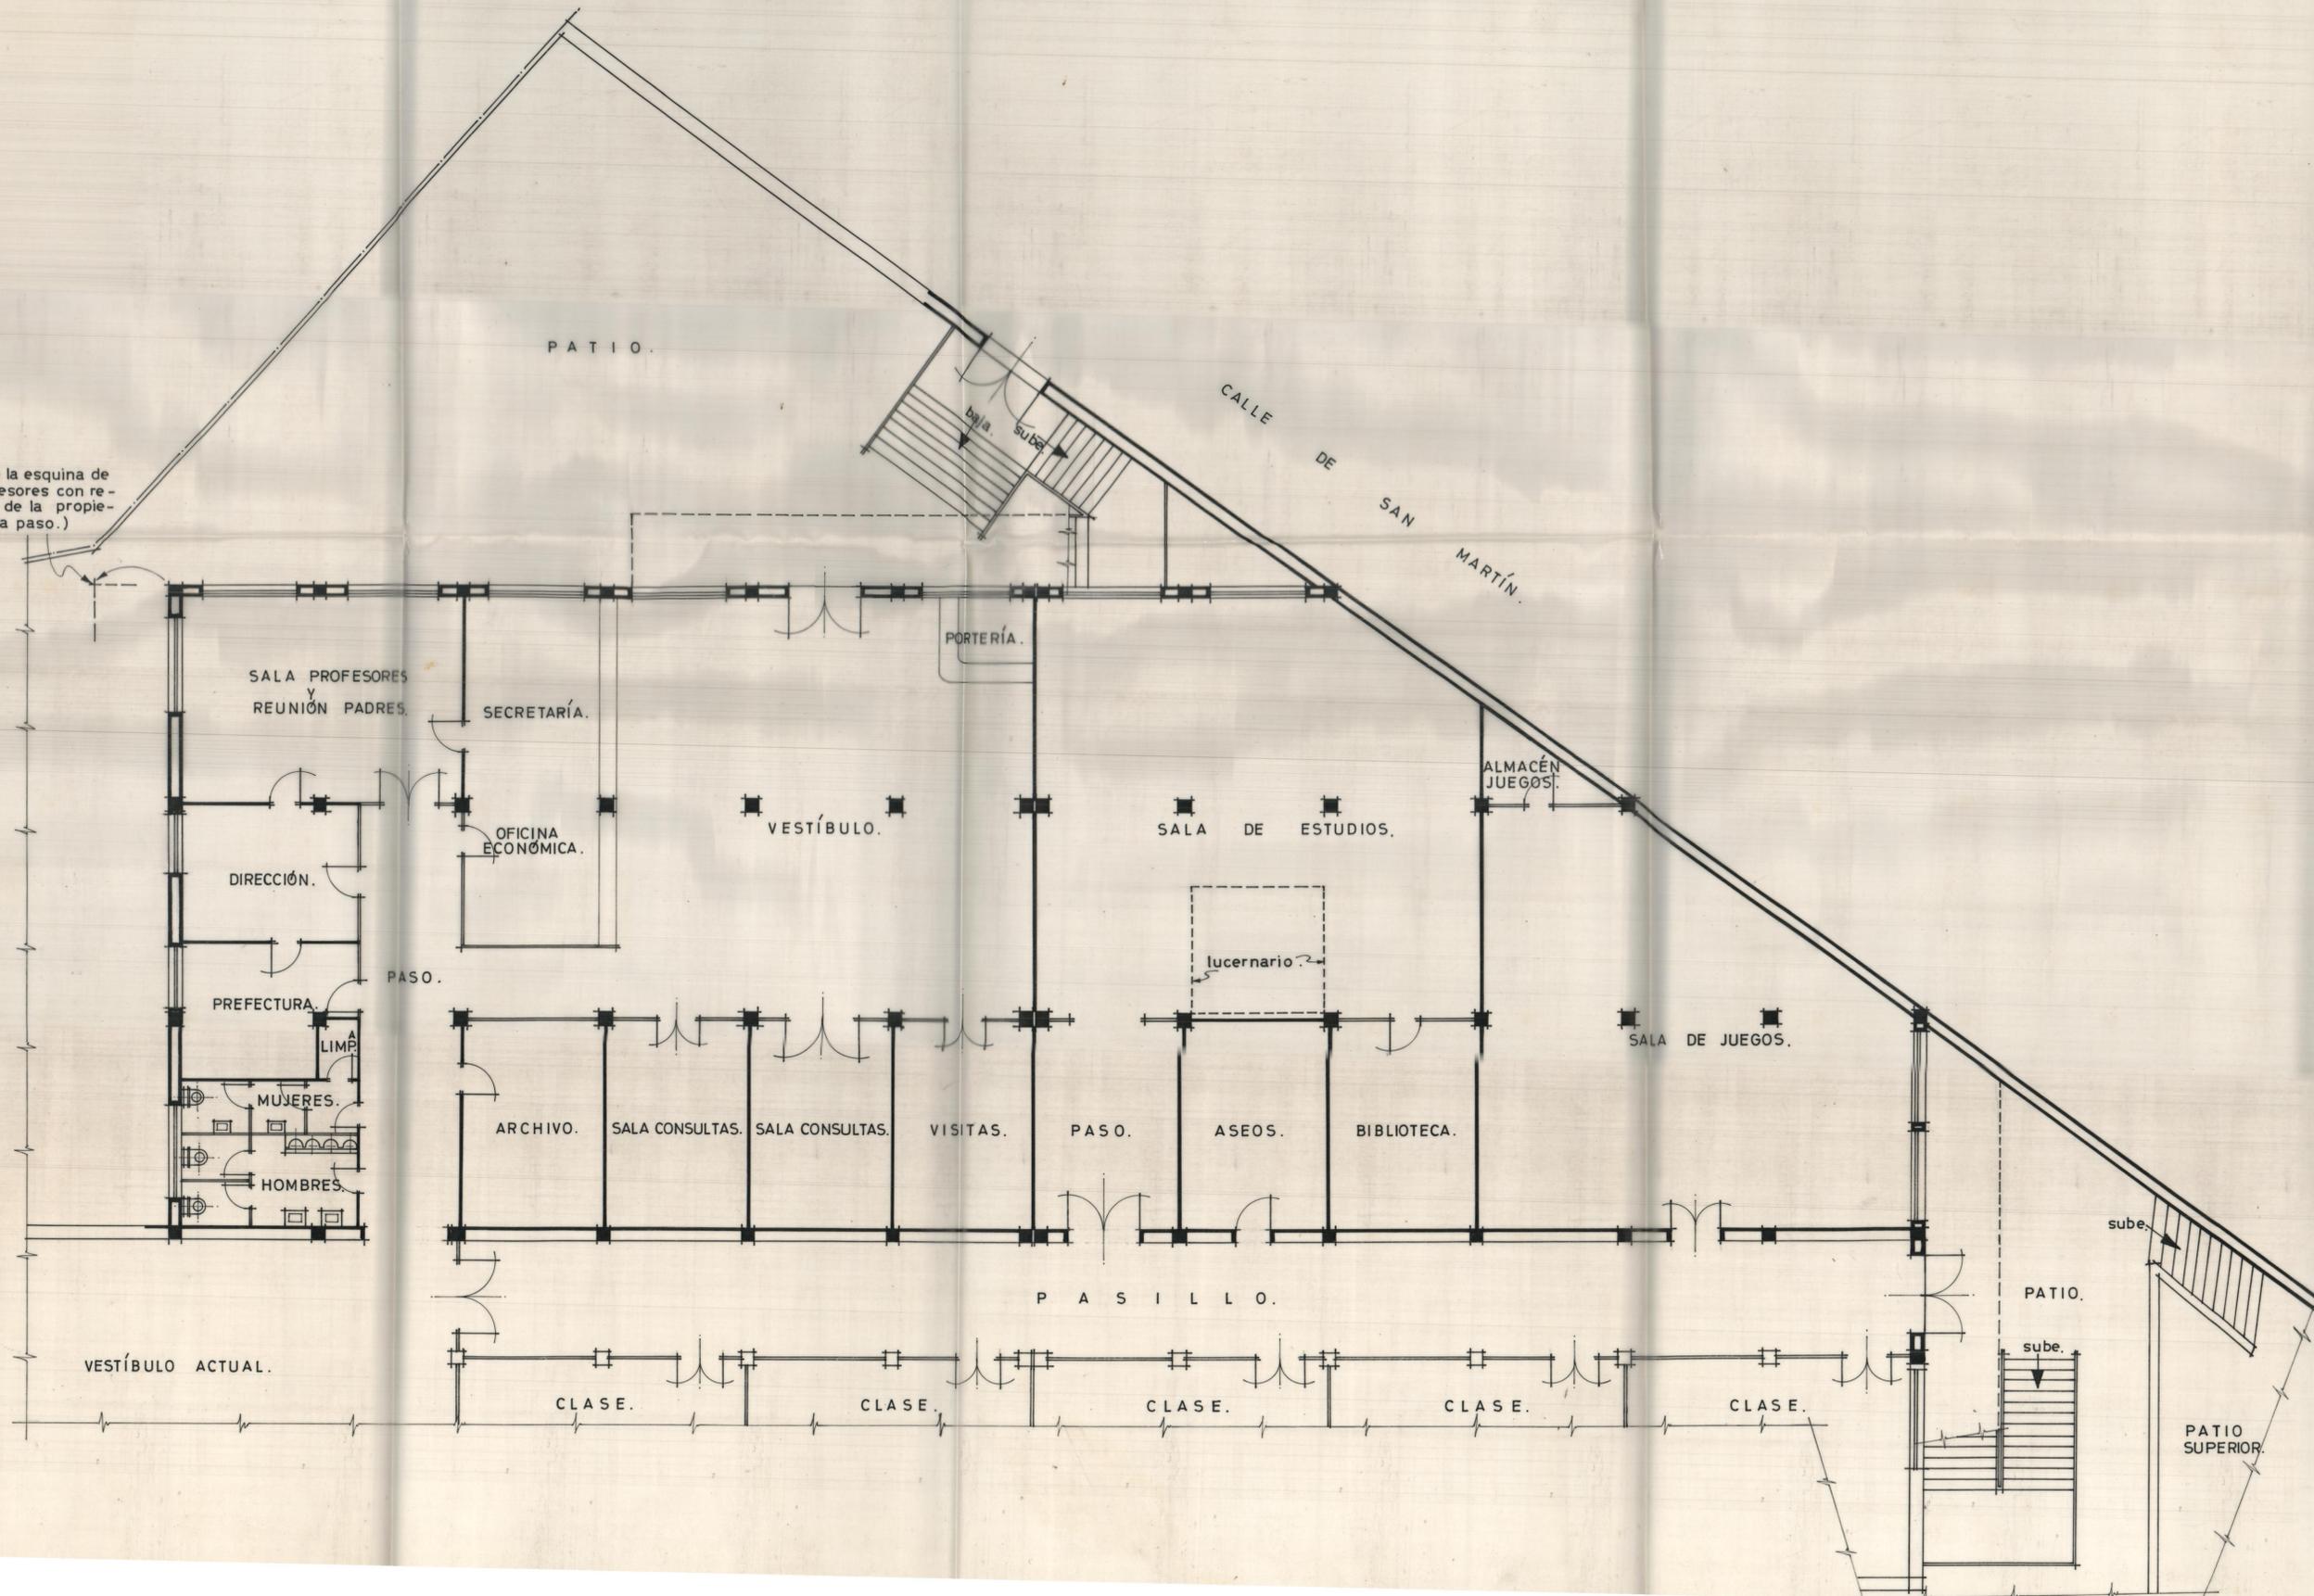

CENTRO LABORAL. - (AMPLIACIÓN.)		1
PATENA.		
Propietario:	Escala = 1:100.	Valencia - Julio - 1976.
COLEGIO "LA SALLE"	BAJOS.	Dr. ARQUITECTO: