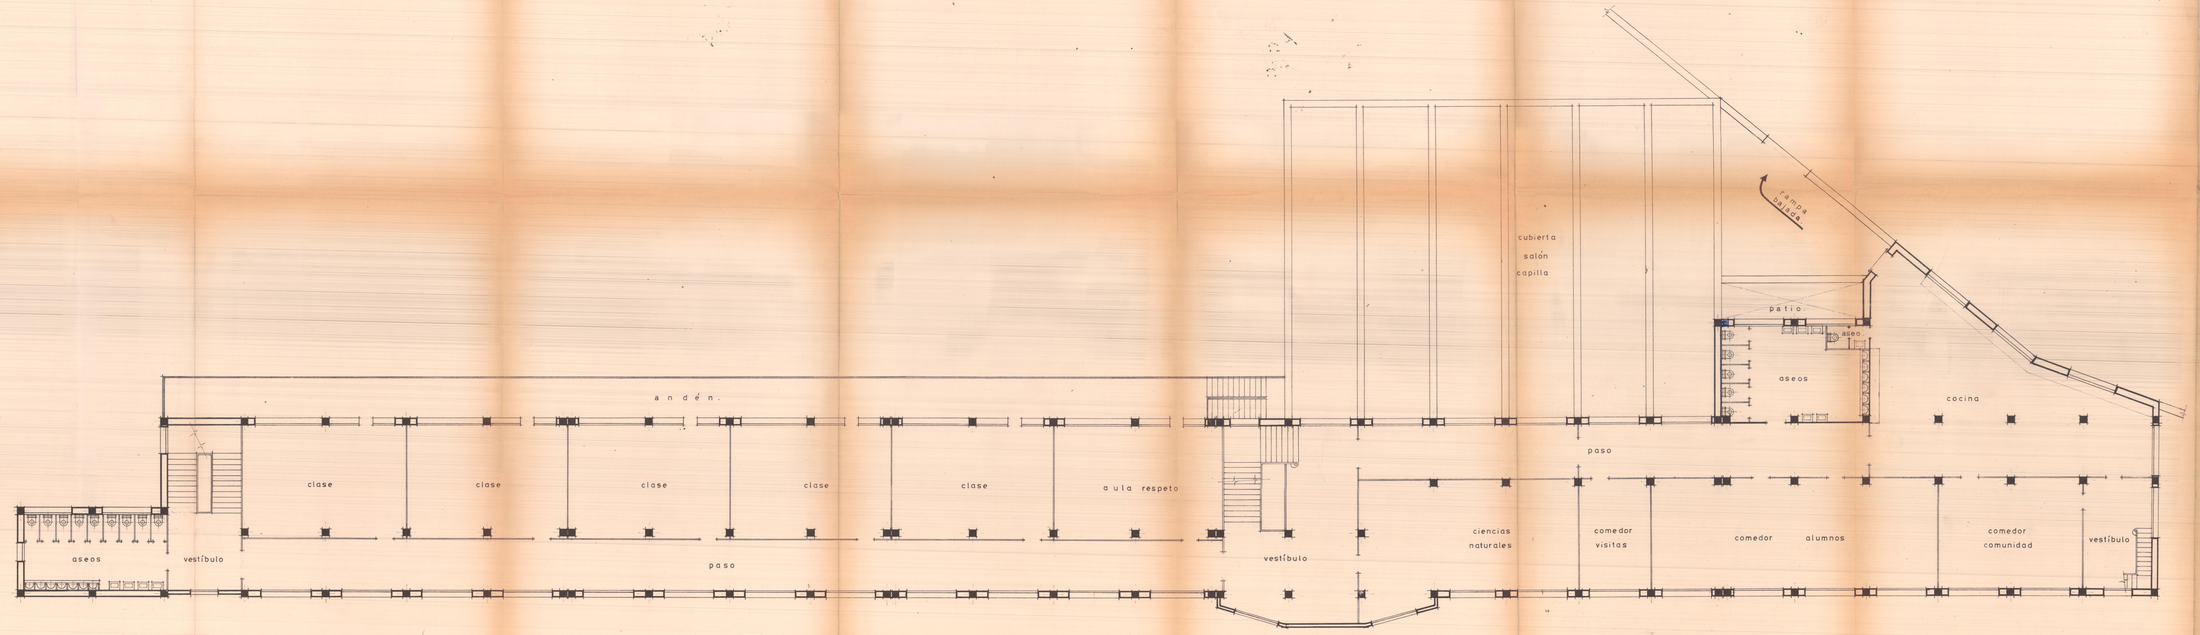

Escala = 1:100	CENTRO LABORAL. Paterna.	Hoja 5
Propietario COLEGIO "LA SALLE".	Planta del Piso 1º	Valencia-Enero-19 El Arquitecto