


BAJA.

117

CALLE DE LA VIA.

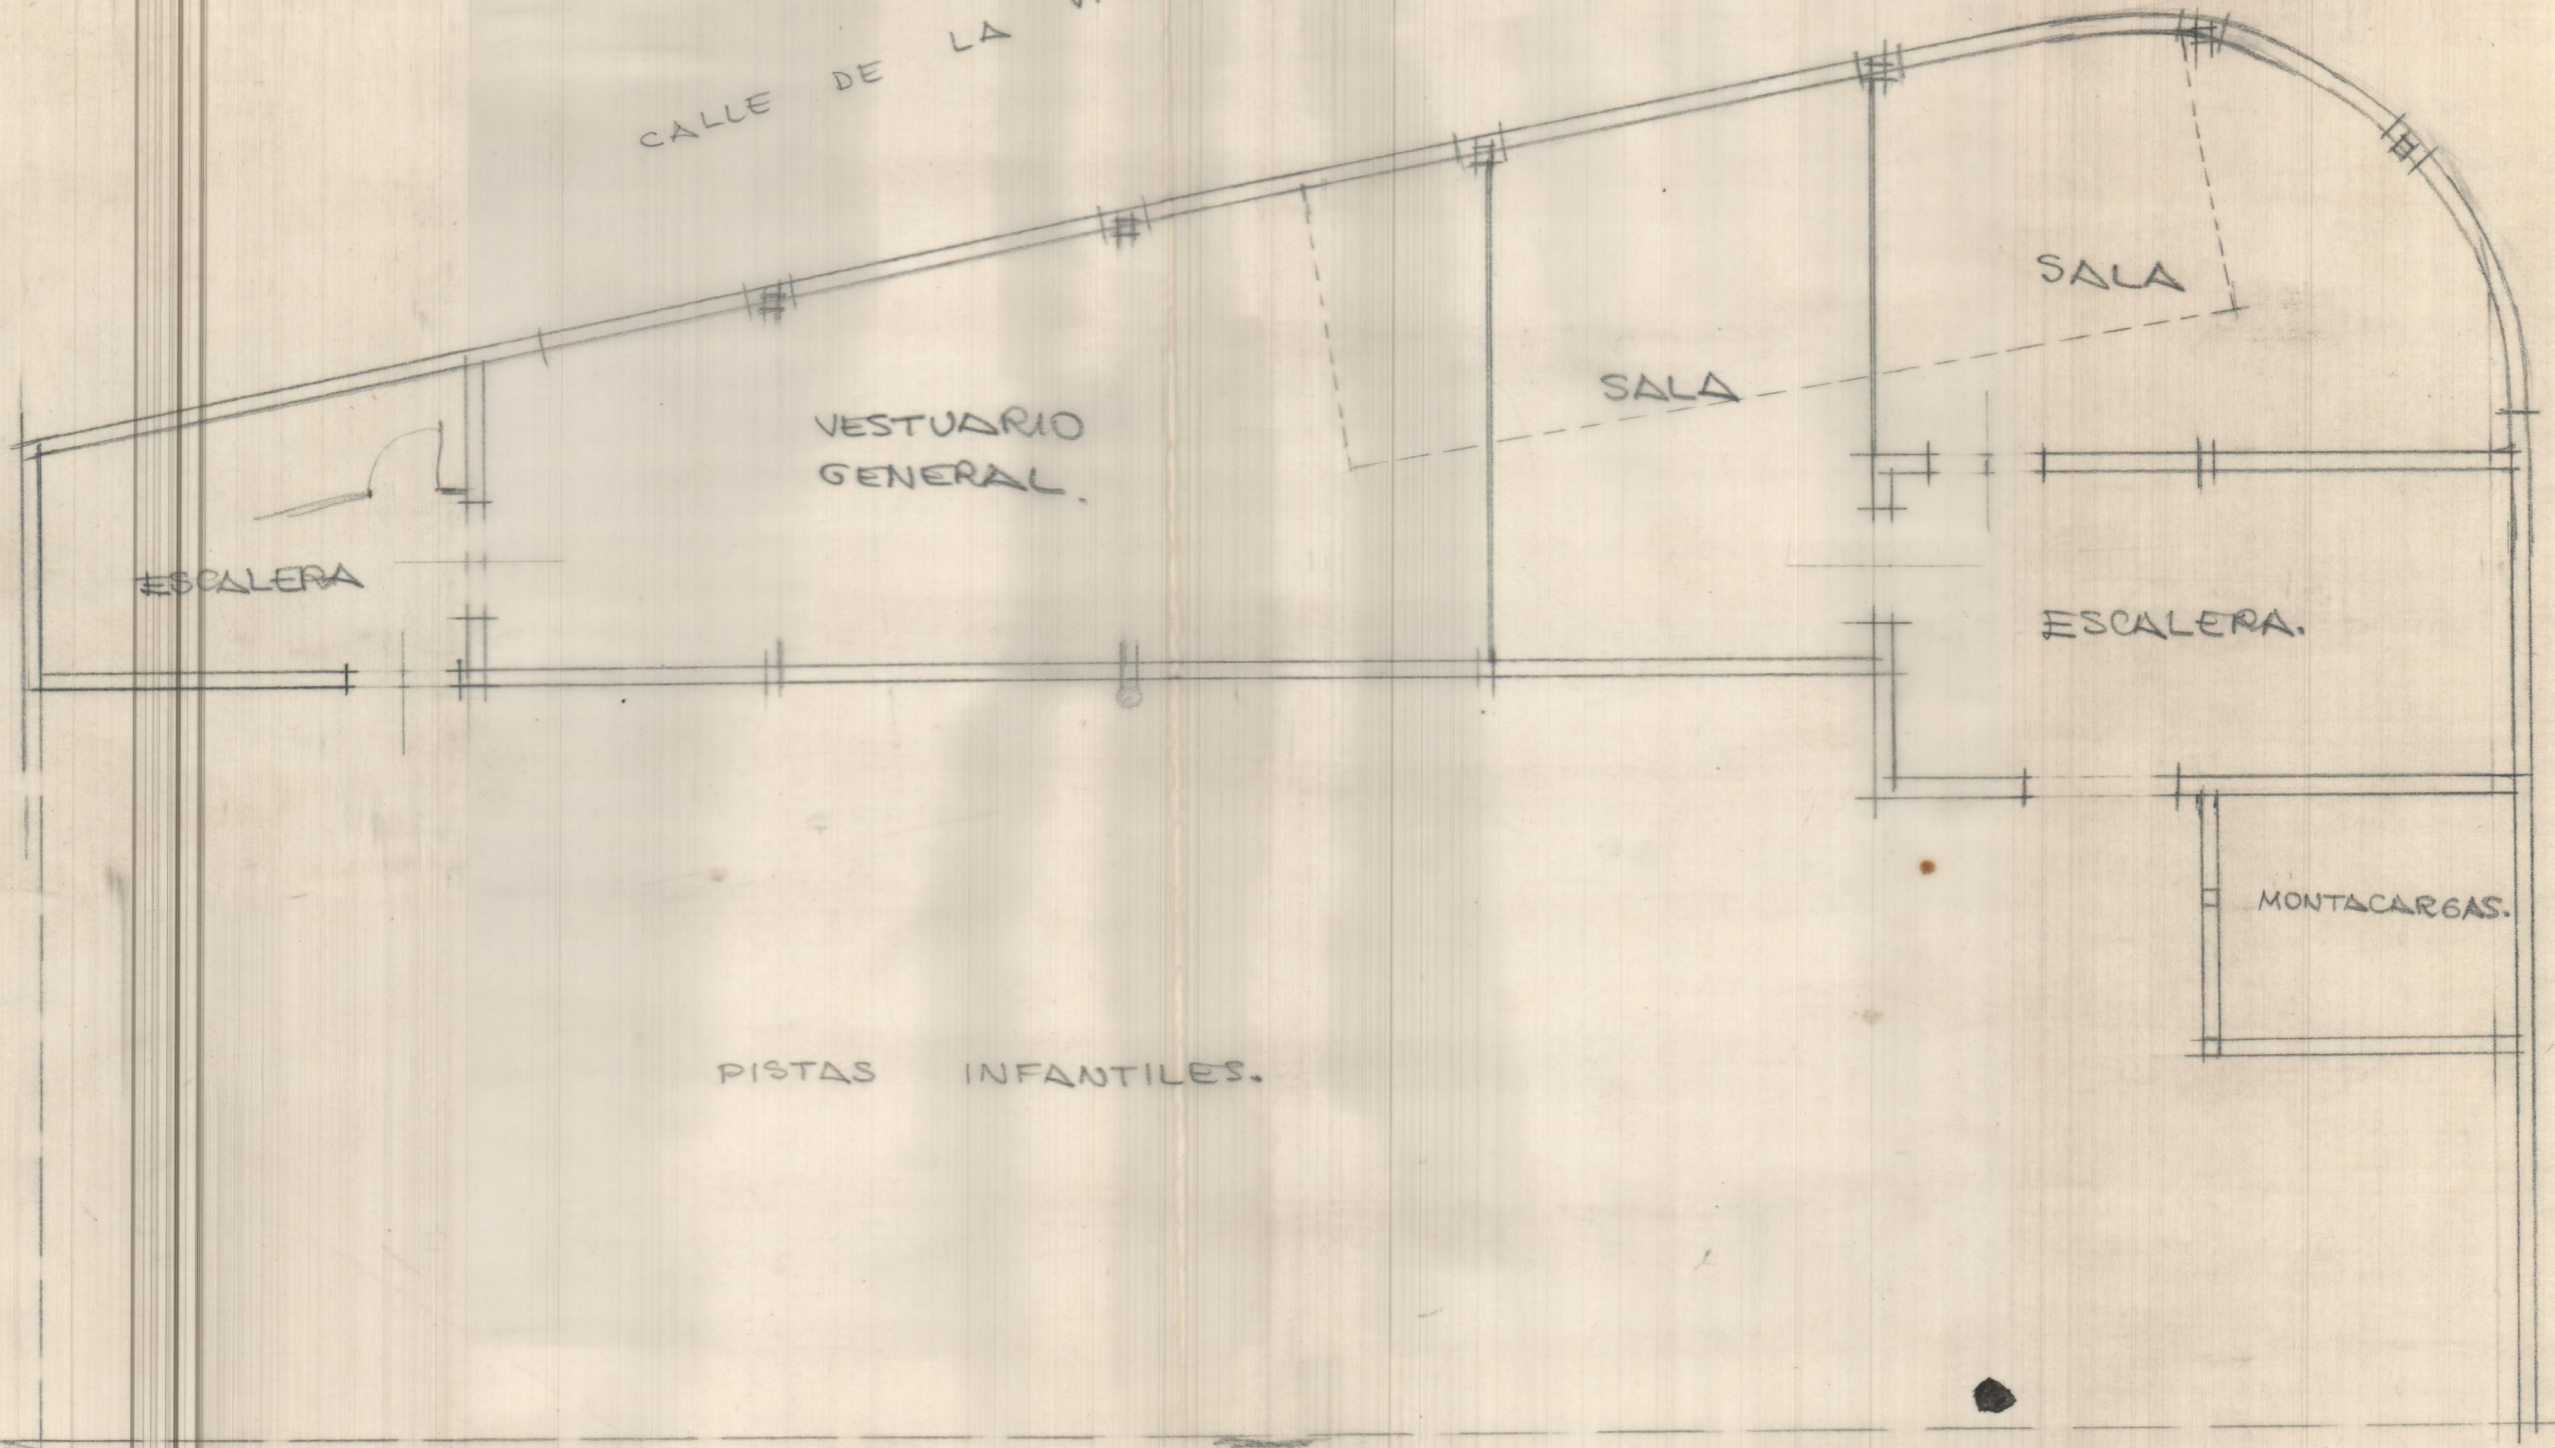

ESCALERA

VESTUARIO  
GENERAL.

SALA

SALA

ESCALERA.


MONTACARGAS.

PISTAS INFANTILES.

PATIO ESCOLAR.

CALLE MARIA NO BENLUIRE.

ENTRESUELO.

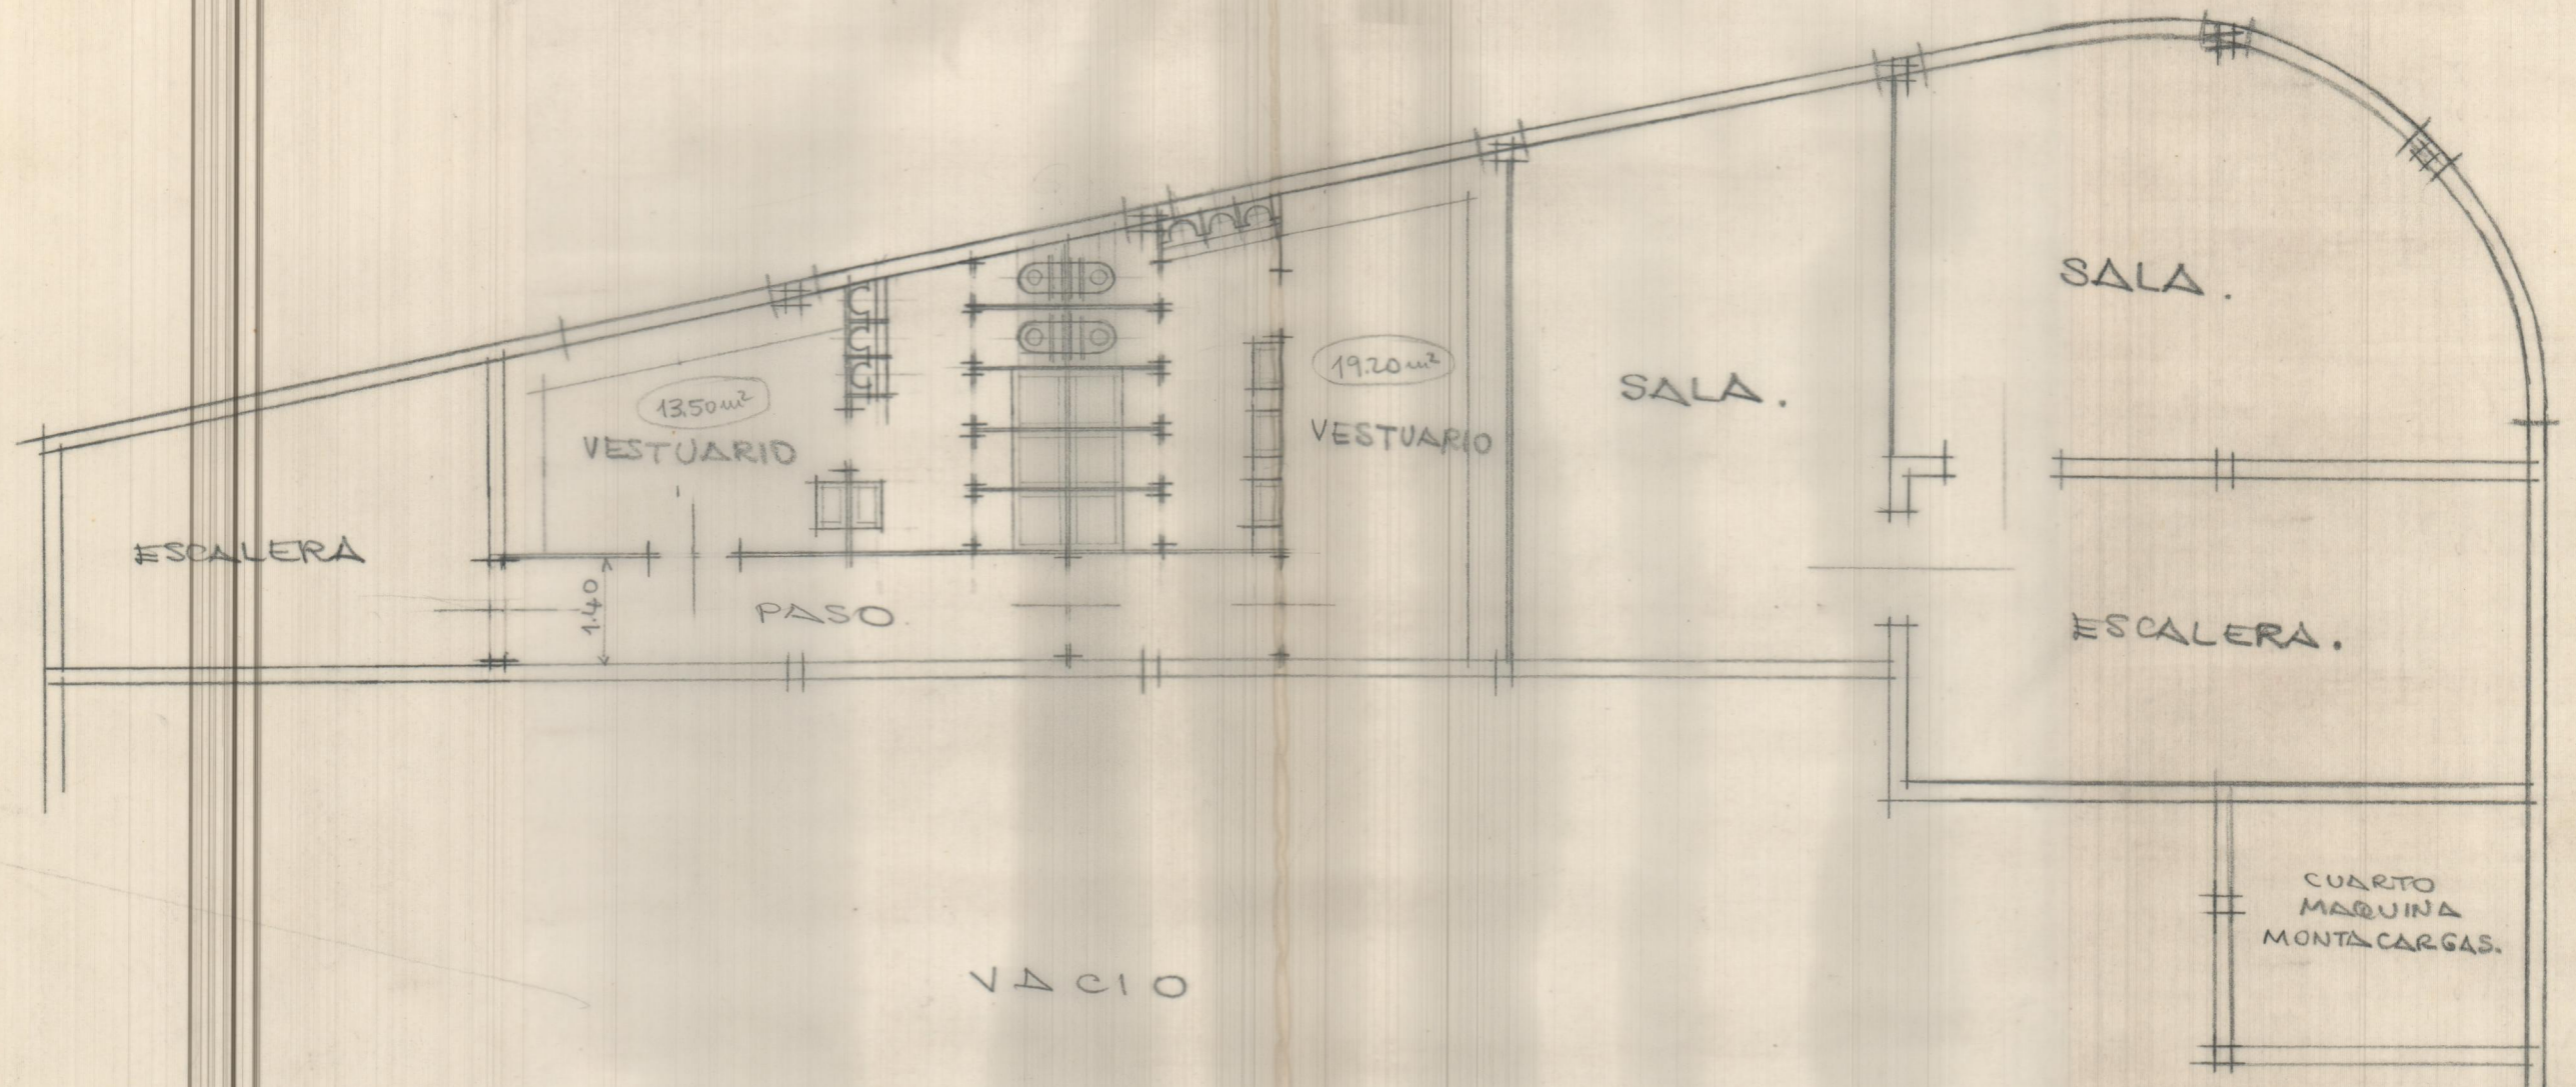

ESCALERA

13.50m<sup>2</sup>  
VESTUARIO

1.40

PASO

19.20m<sup>2</sup>  
VESTUARIO


SALA.


SALA.

ESCALERA.

CUARTO  
MAQUINA  
MONTA CARGAS.

VACIO

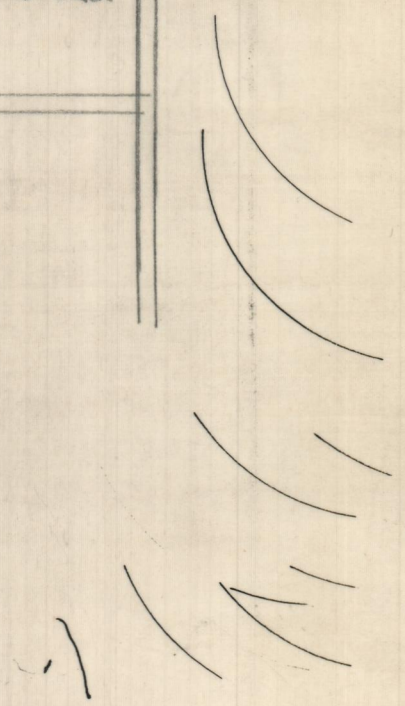


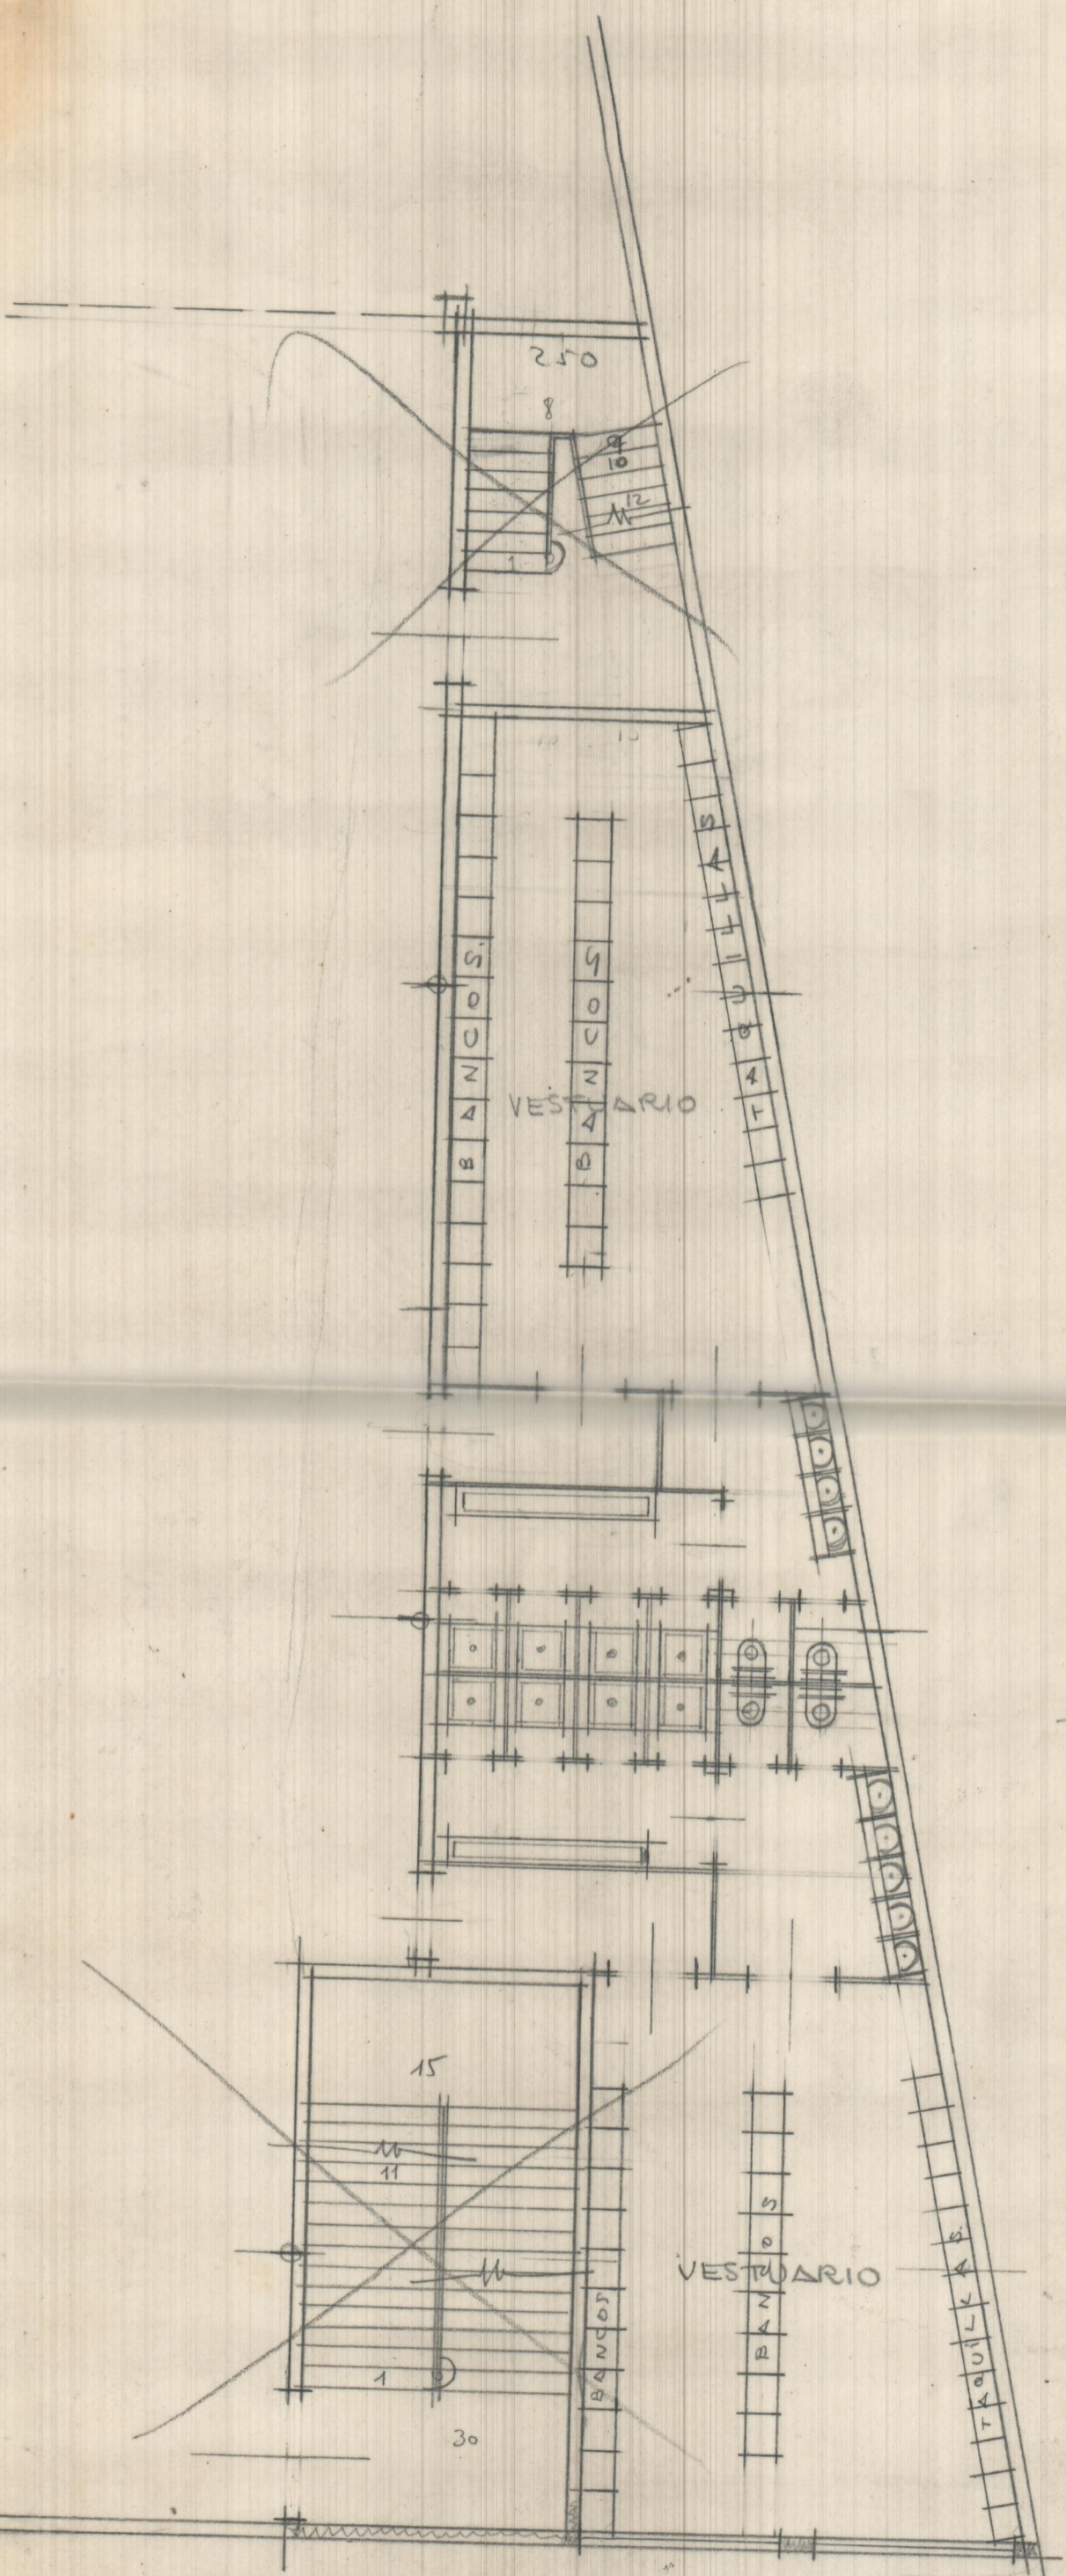

6  
41  
48


BAJA

(A) y (B)

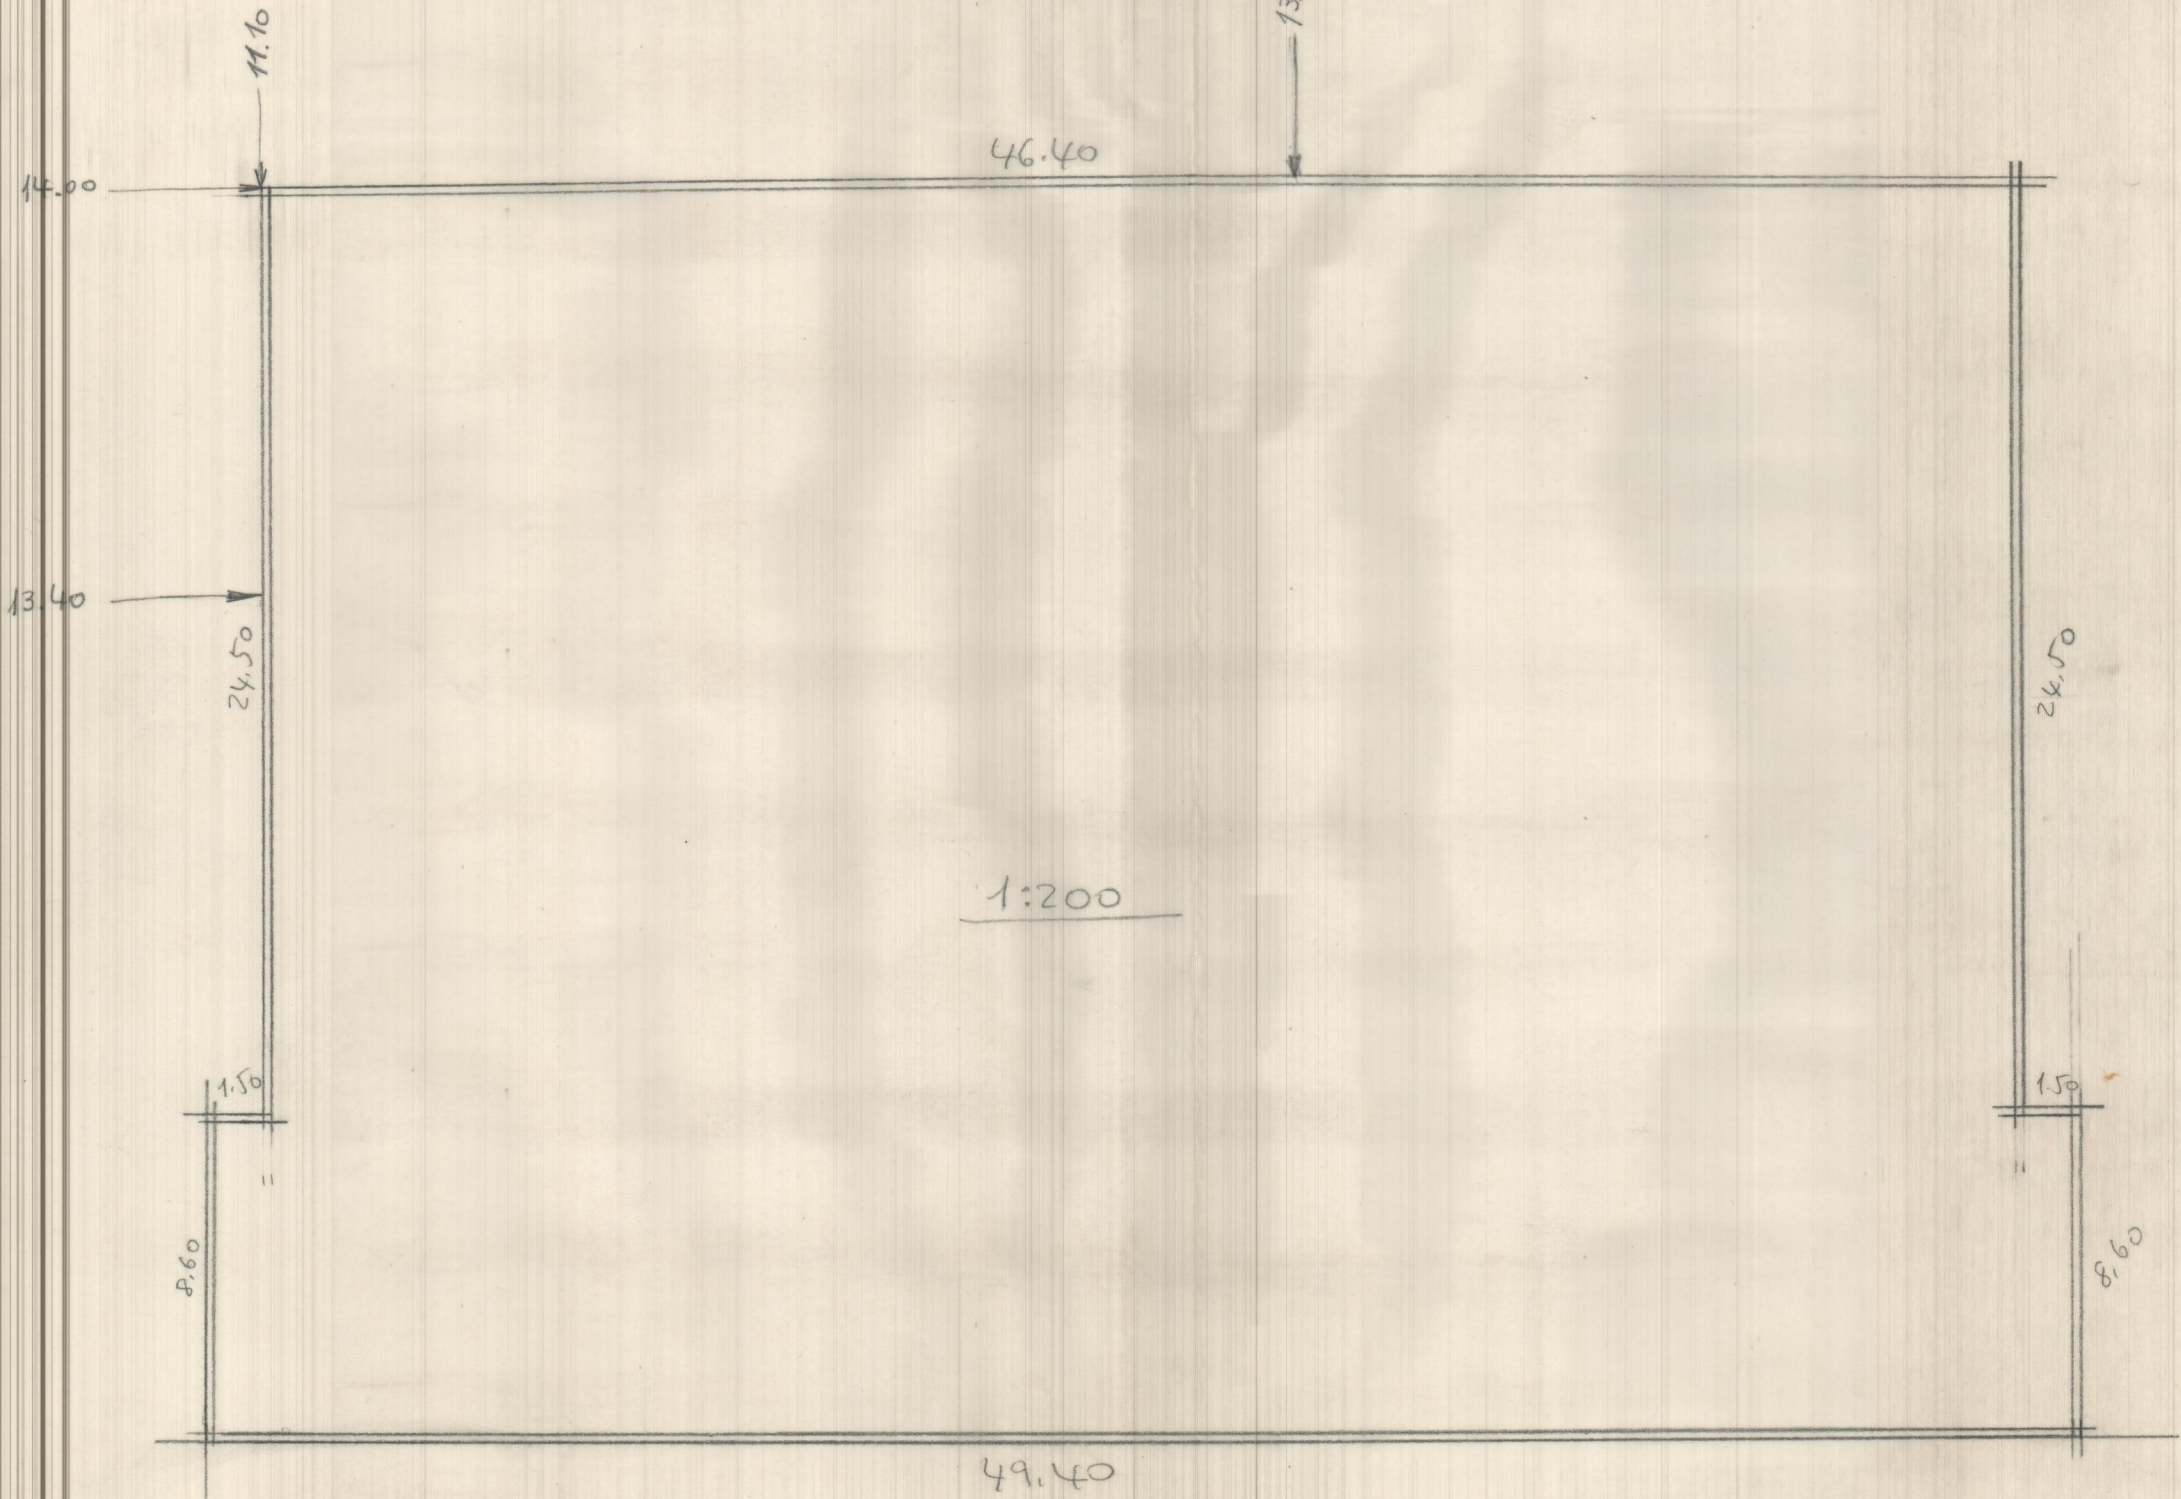


12  
12.10  
3.40

U U

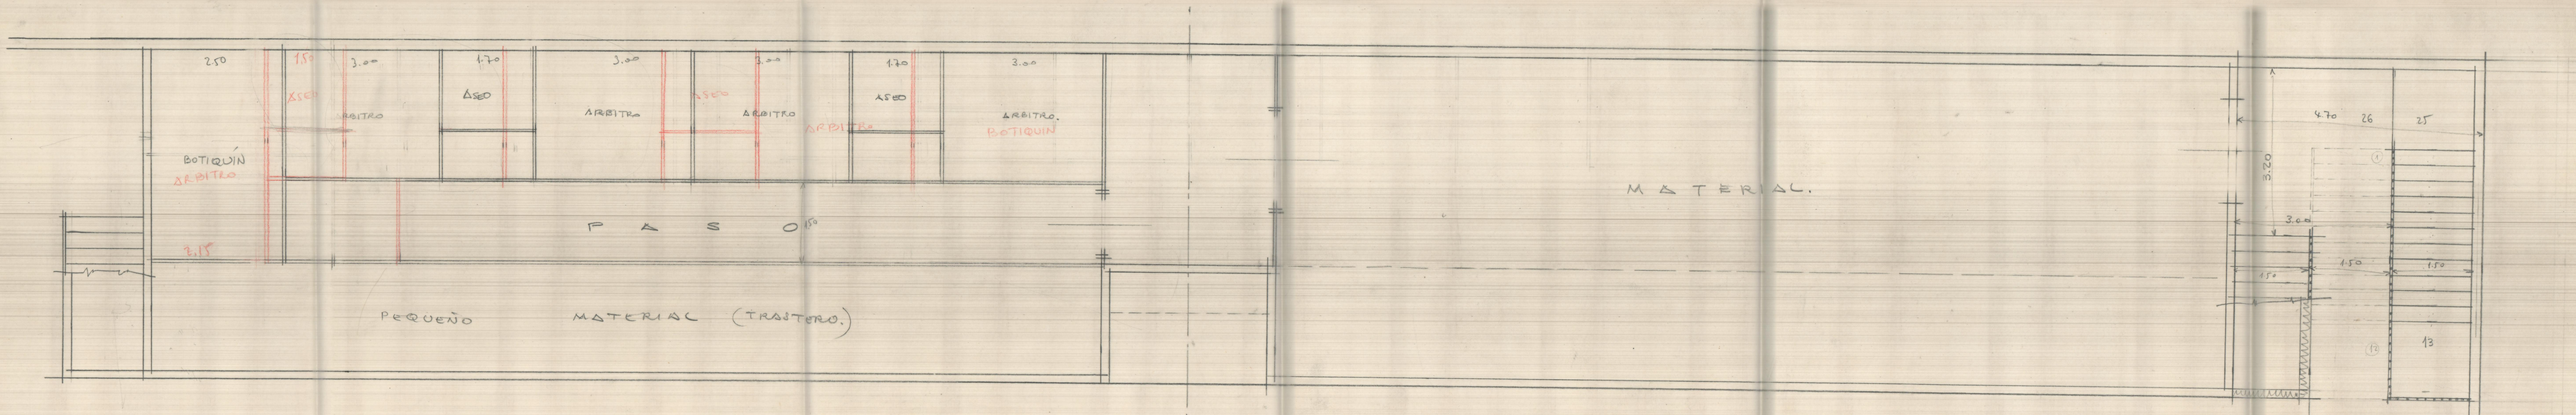


PLANTA  
 ZONAS  
 BAJO  
 GRADERIO  
 1:50

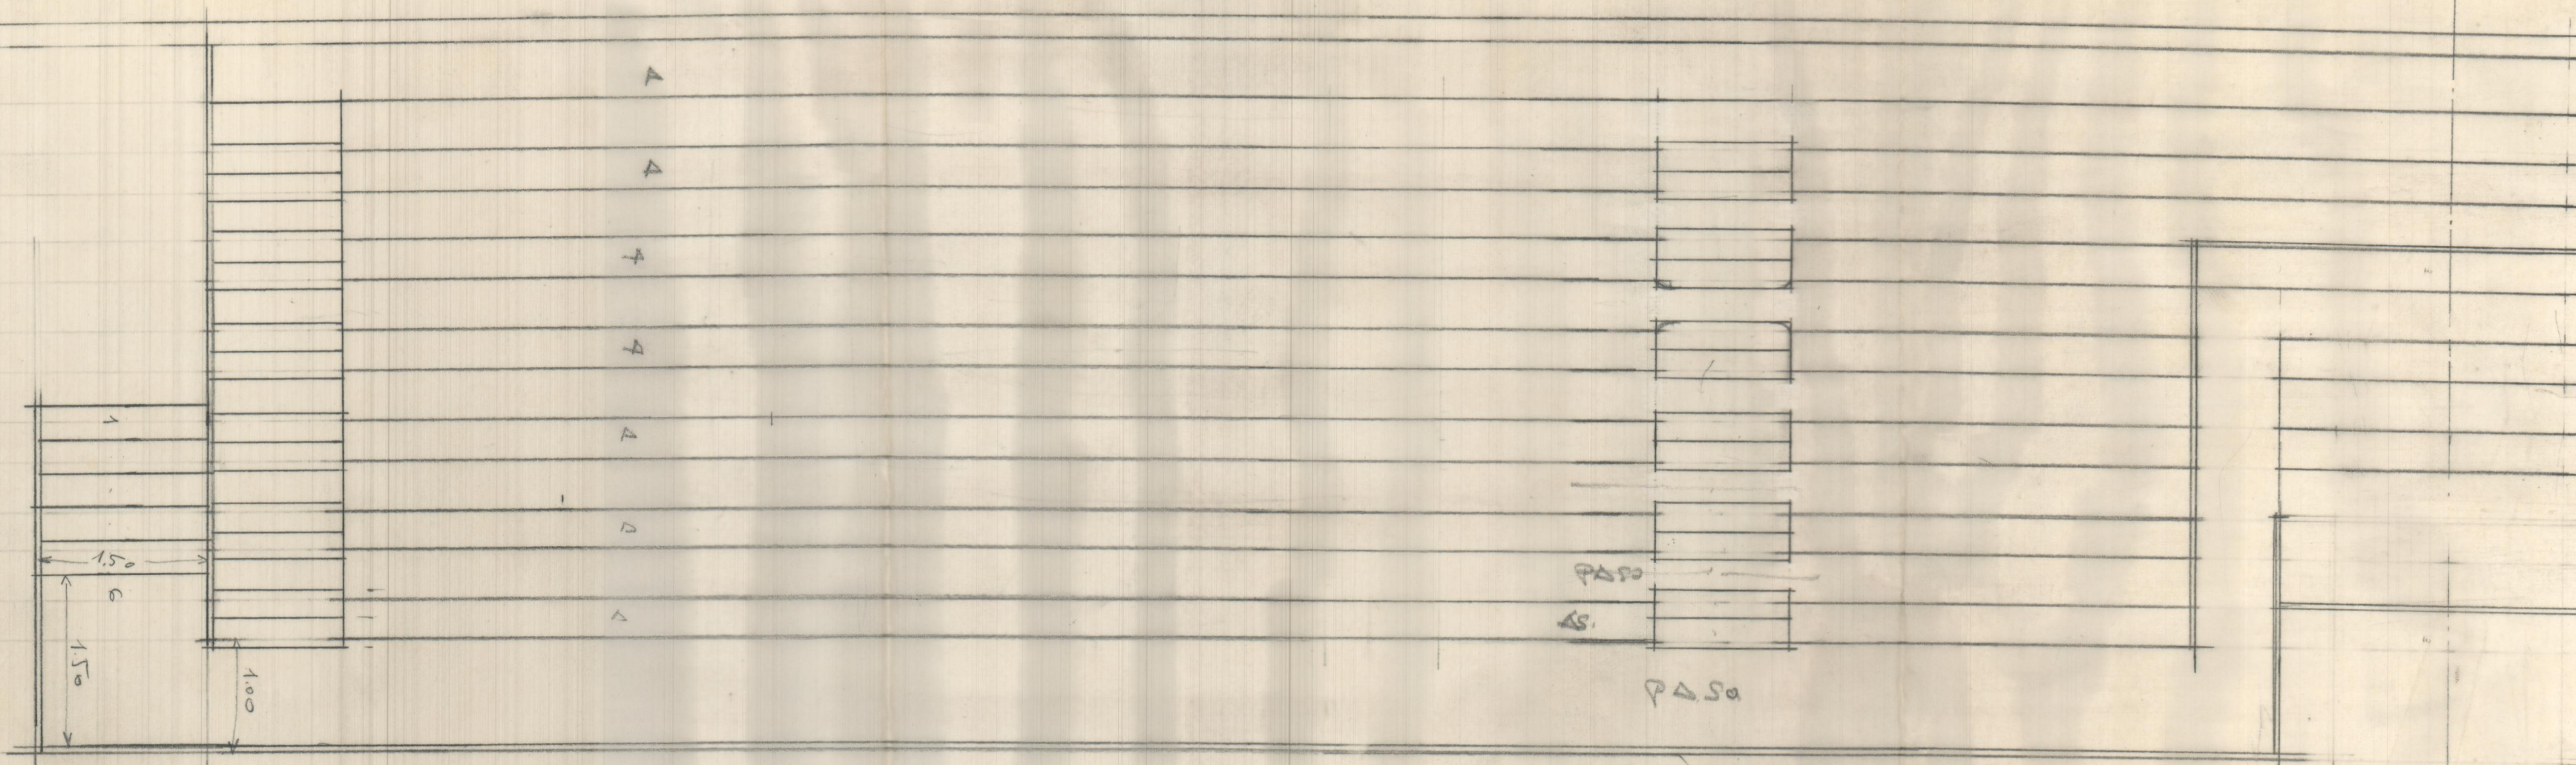

PLANTA  
GRADERO

1:50

EJE DE  
SIMETRIA.

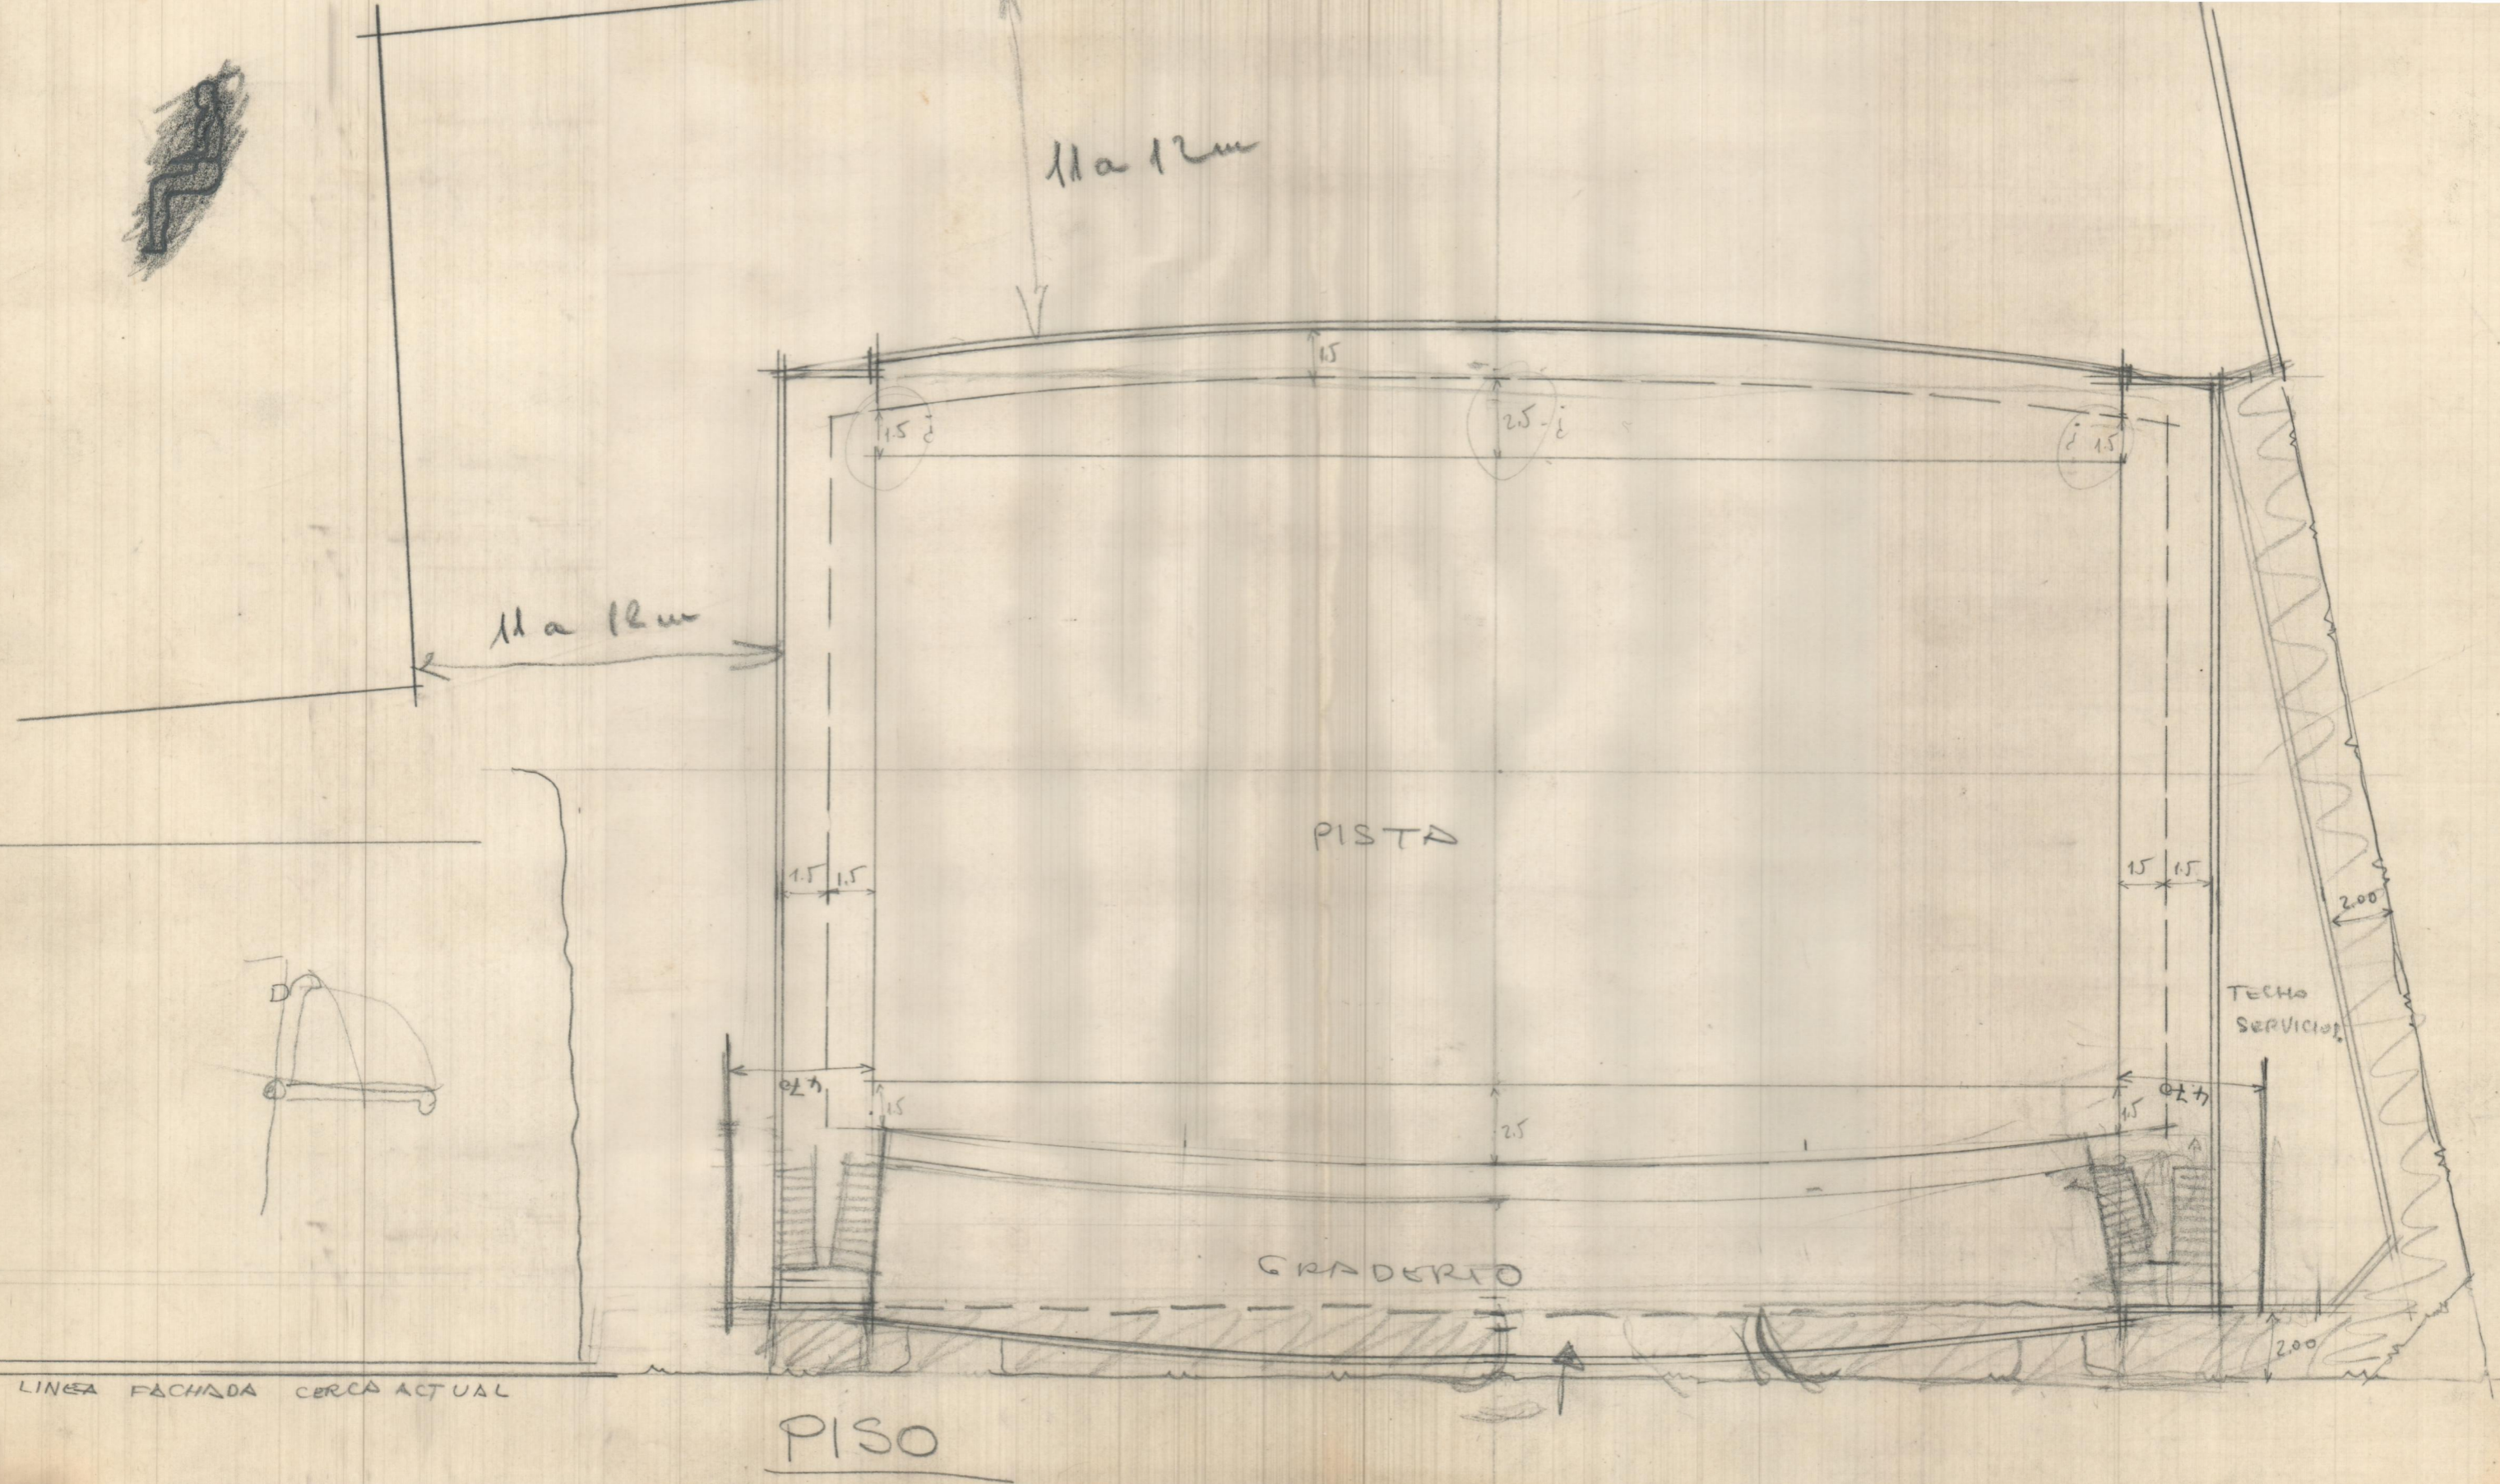

LINEA FACHADA CERCA ACTUAL


PISO





dependencia  
1 vestuario para  
señoras limpieza.

28  
14.0  
28  
14.0  
28  
14.0  
28  
14.0

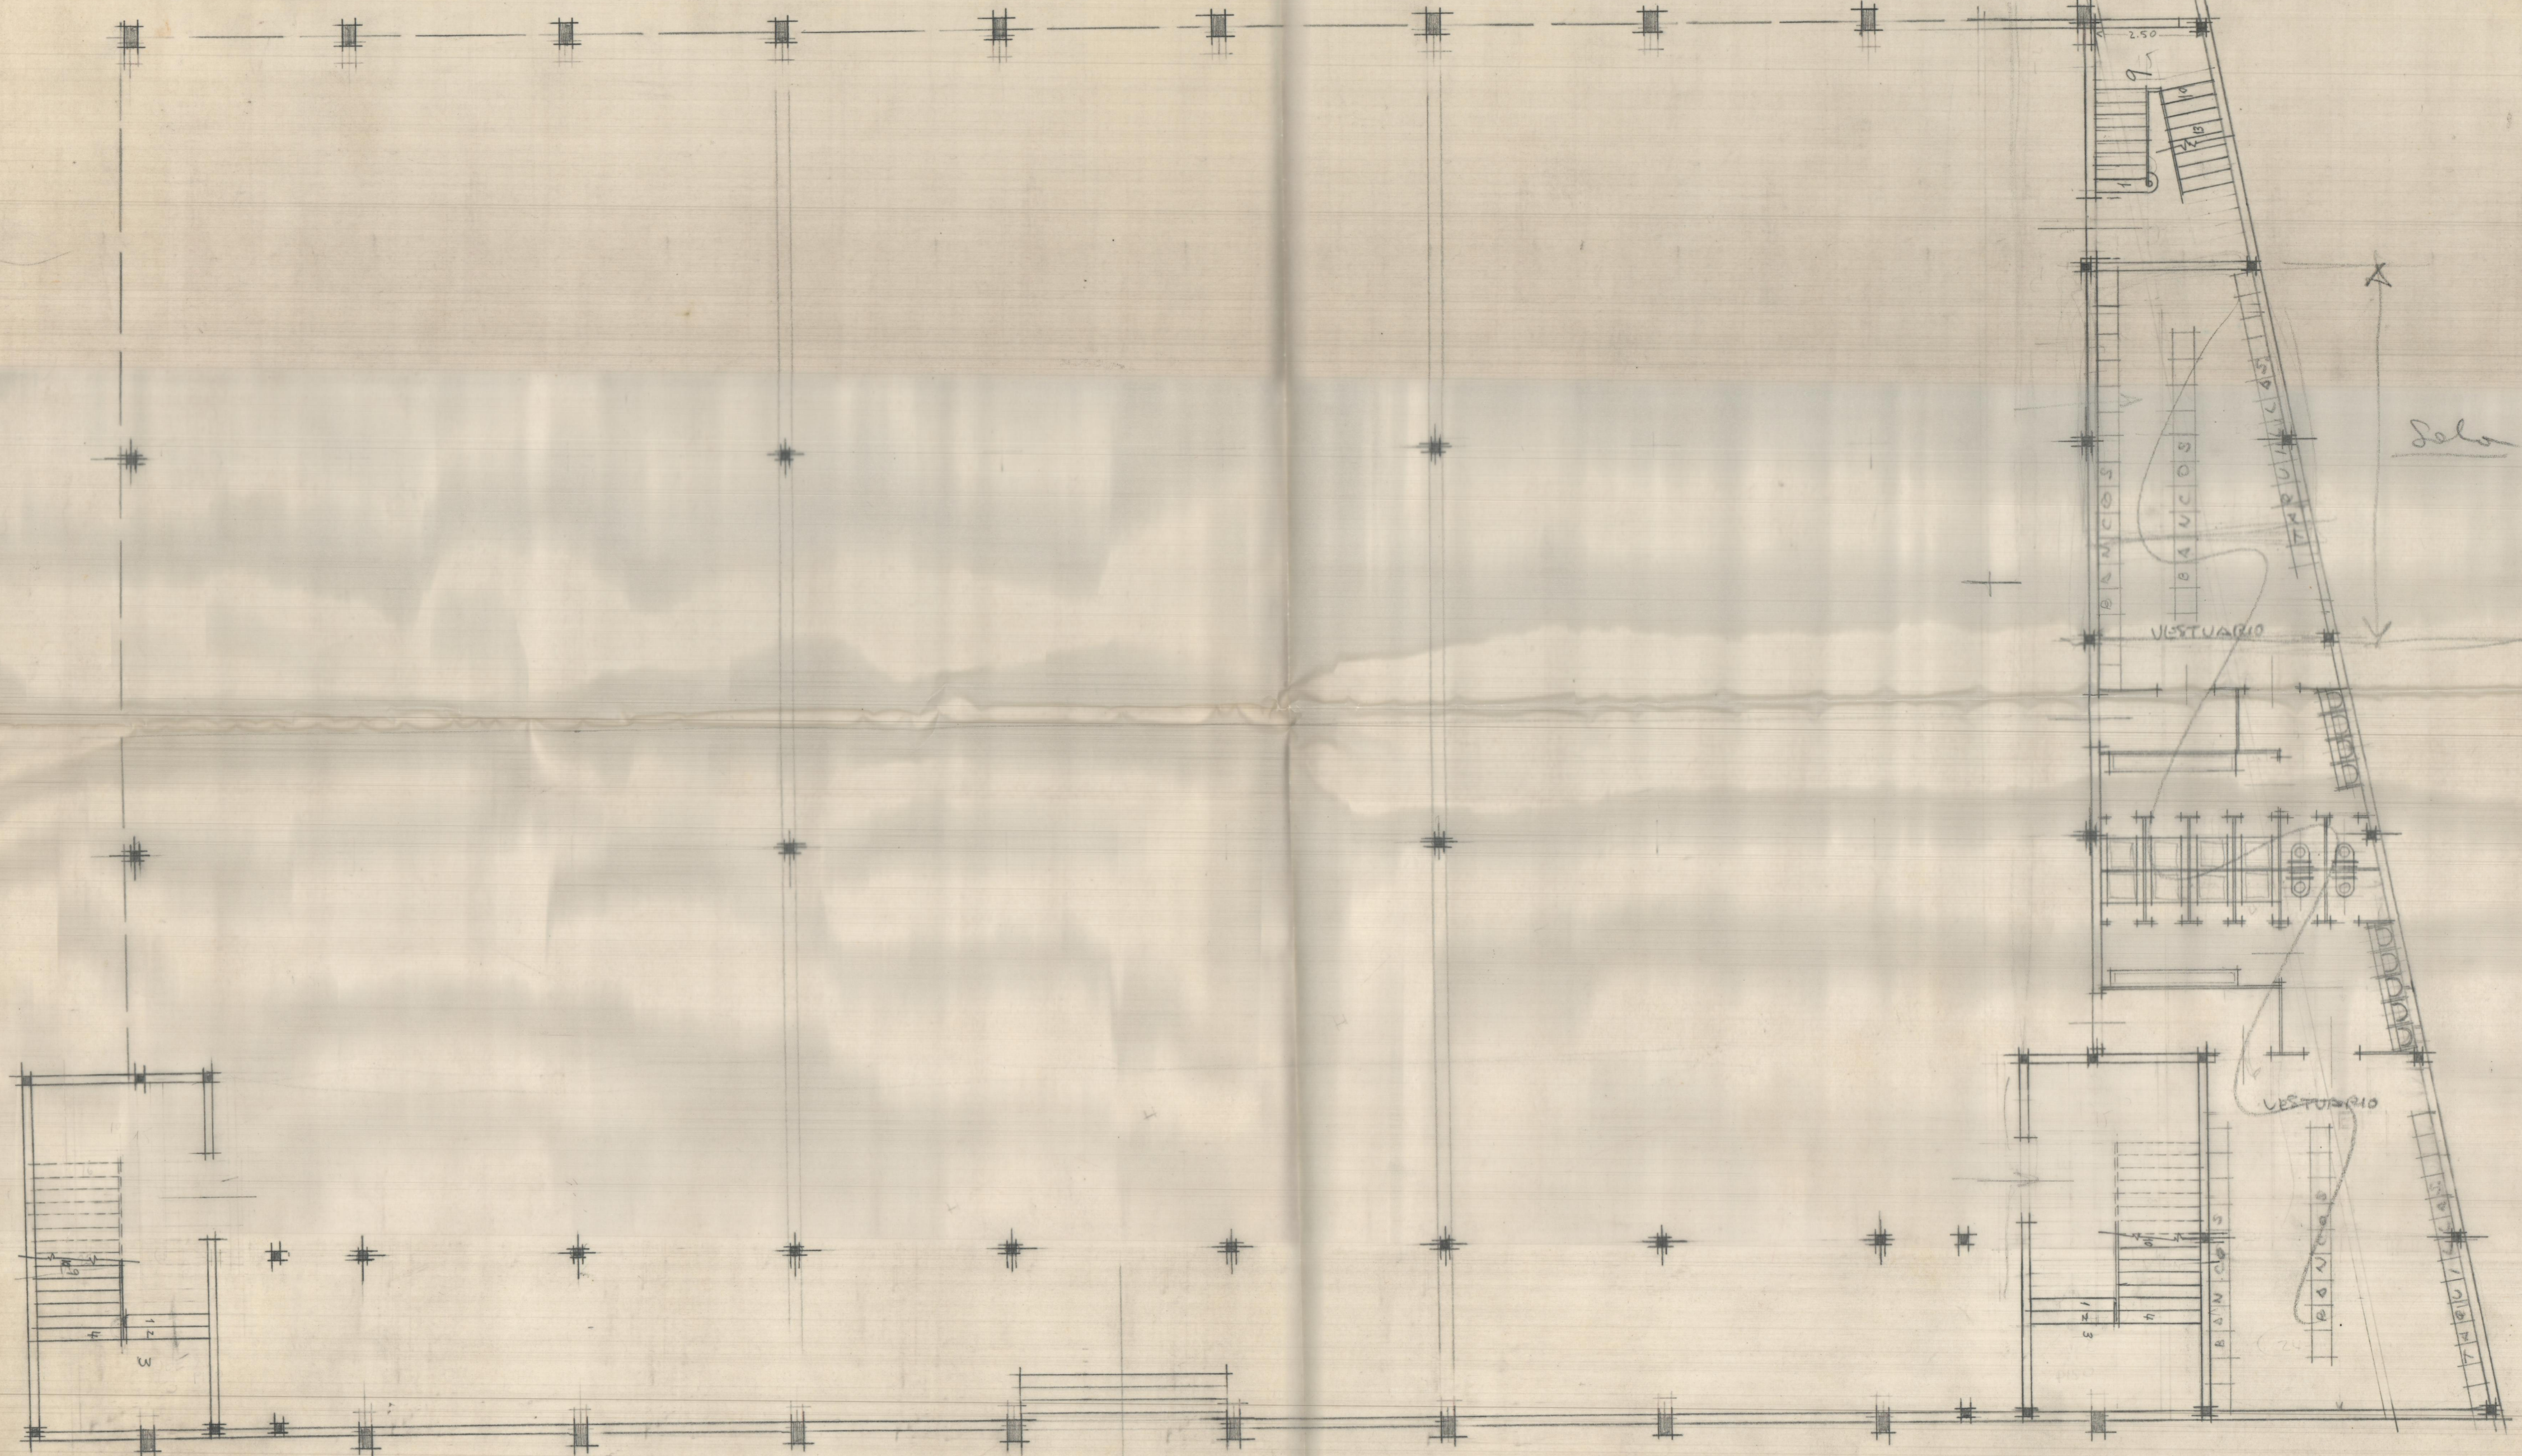


Sala

↑  
ACCESO  
DESDE  
CALLE.

BAJA  
ESC = 1:100.

NUEVA PLANTA BAJA.

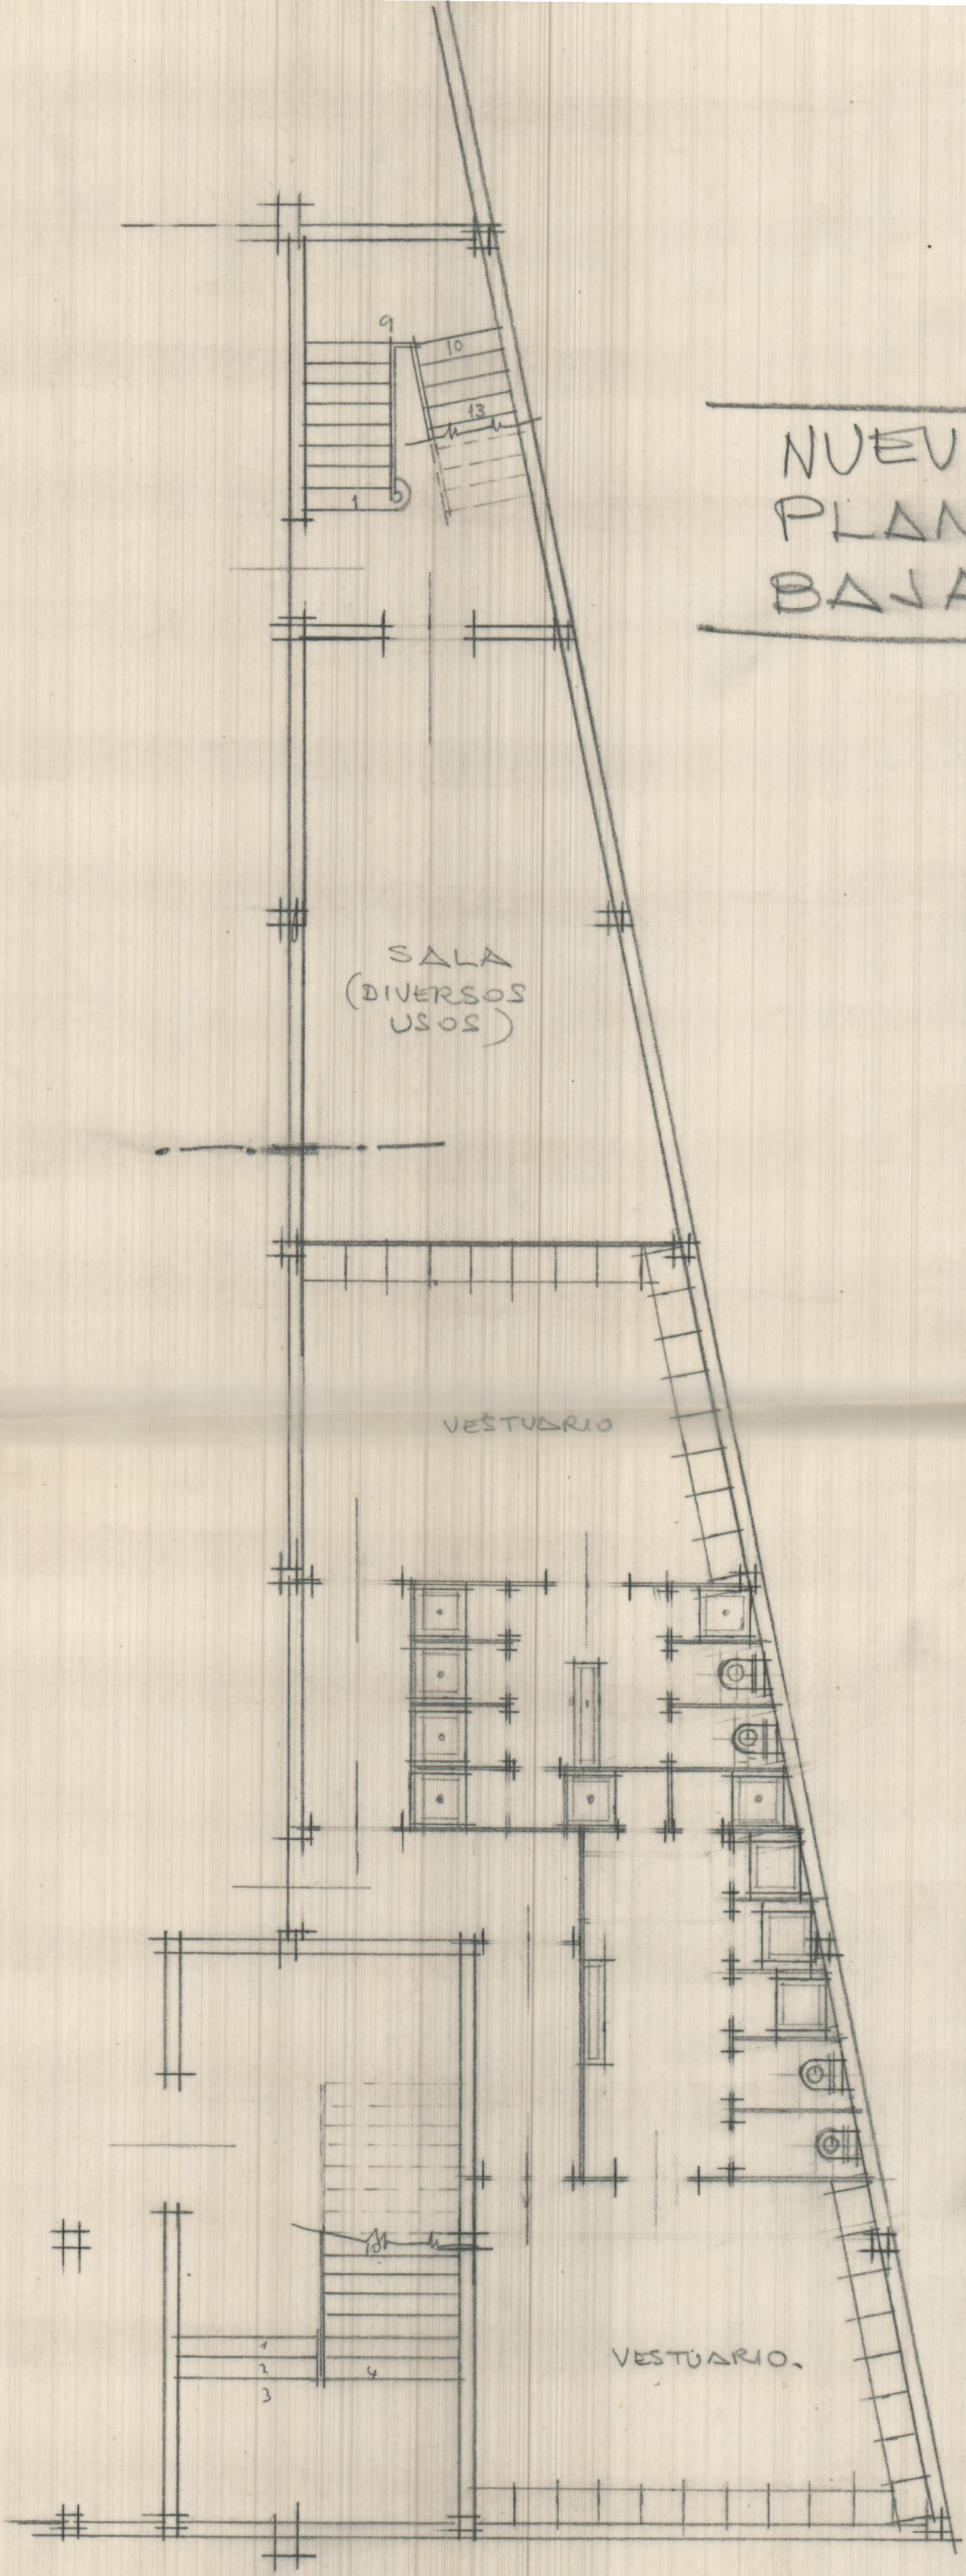


SALA  
(DIVERSOS  
USOS)

VESTUARIO


VESTUARIO.

PISTA.

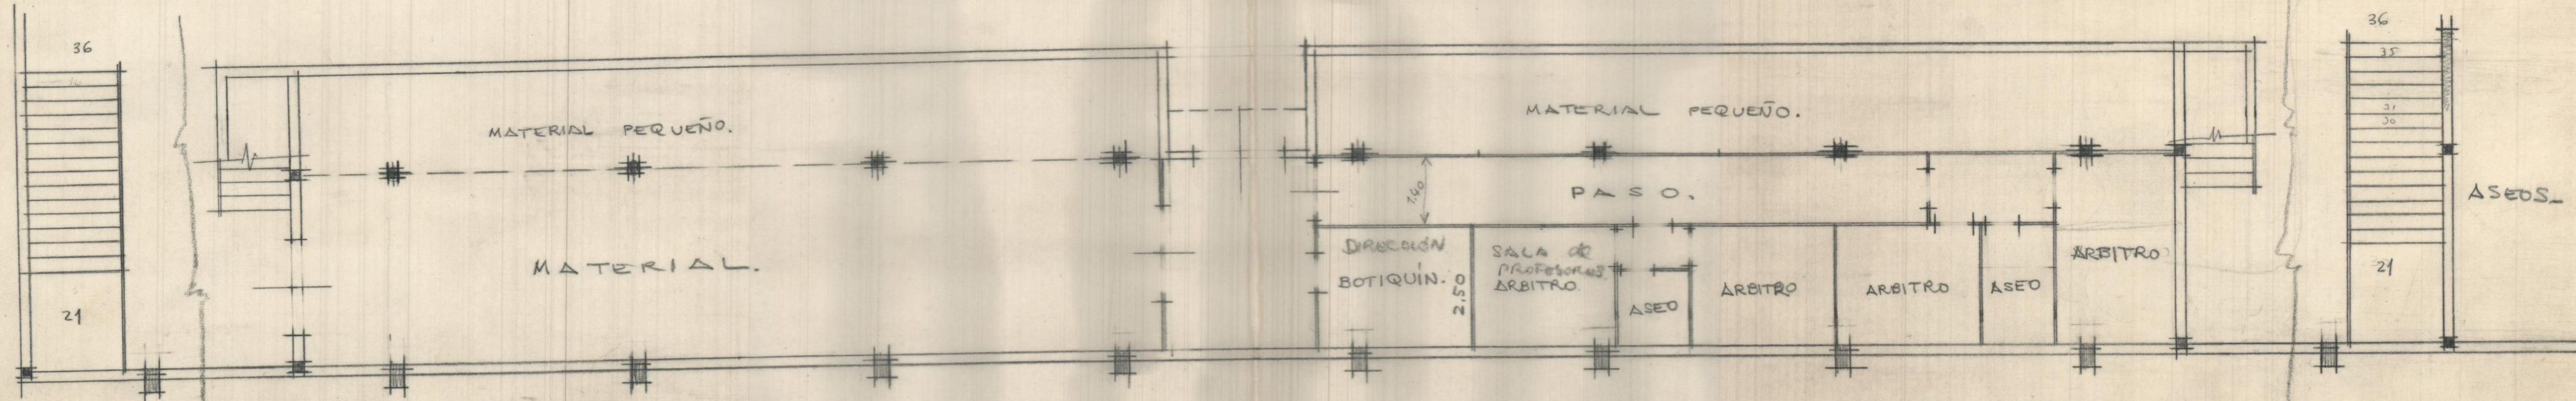

PLANTA  
BAJO  
GRADERIO

C A L L M .

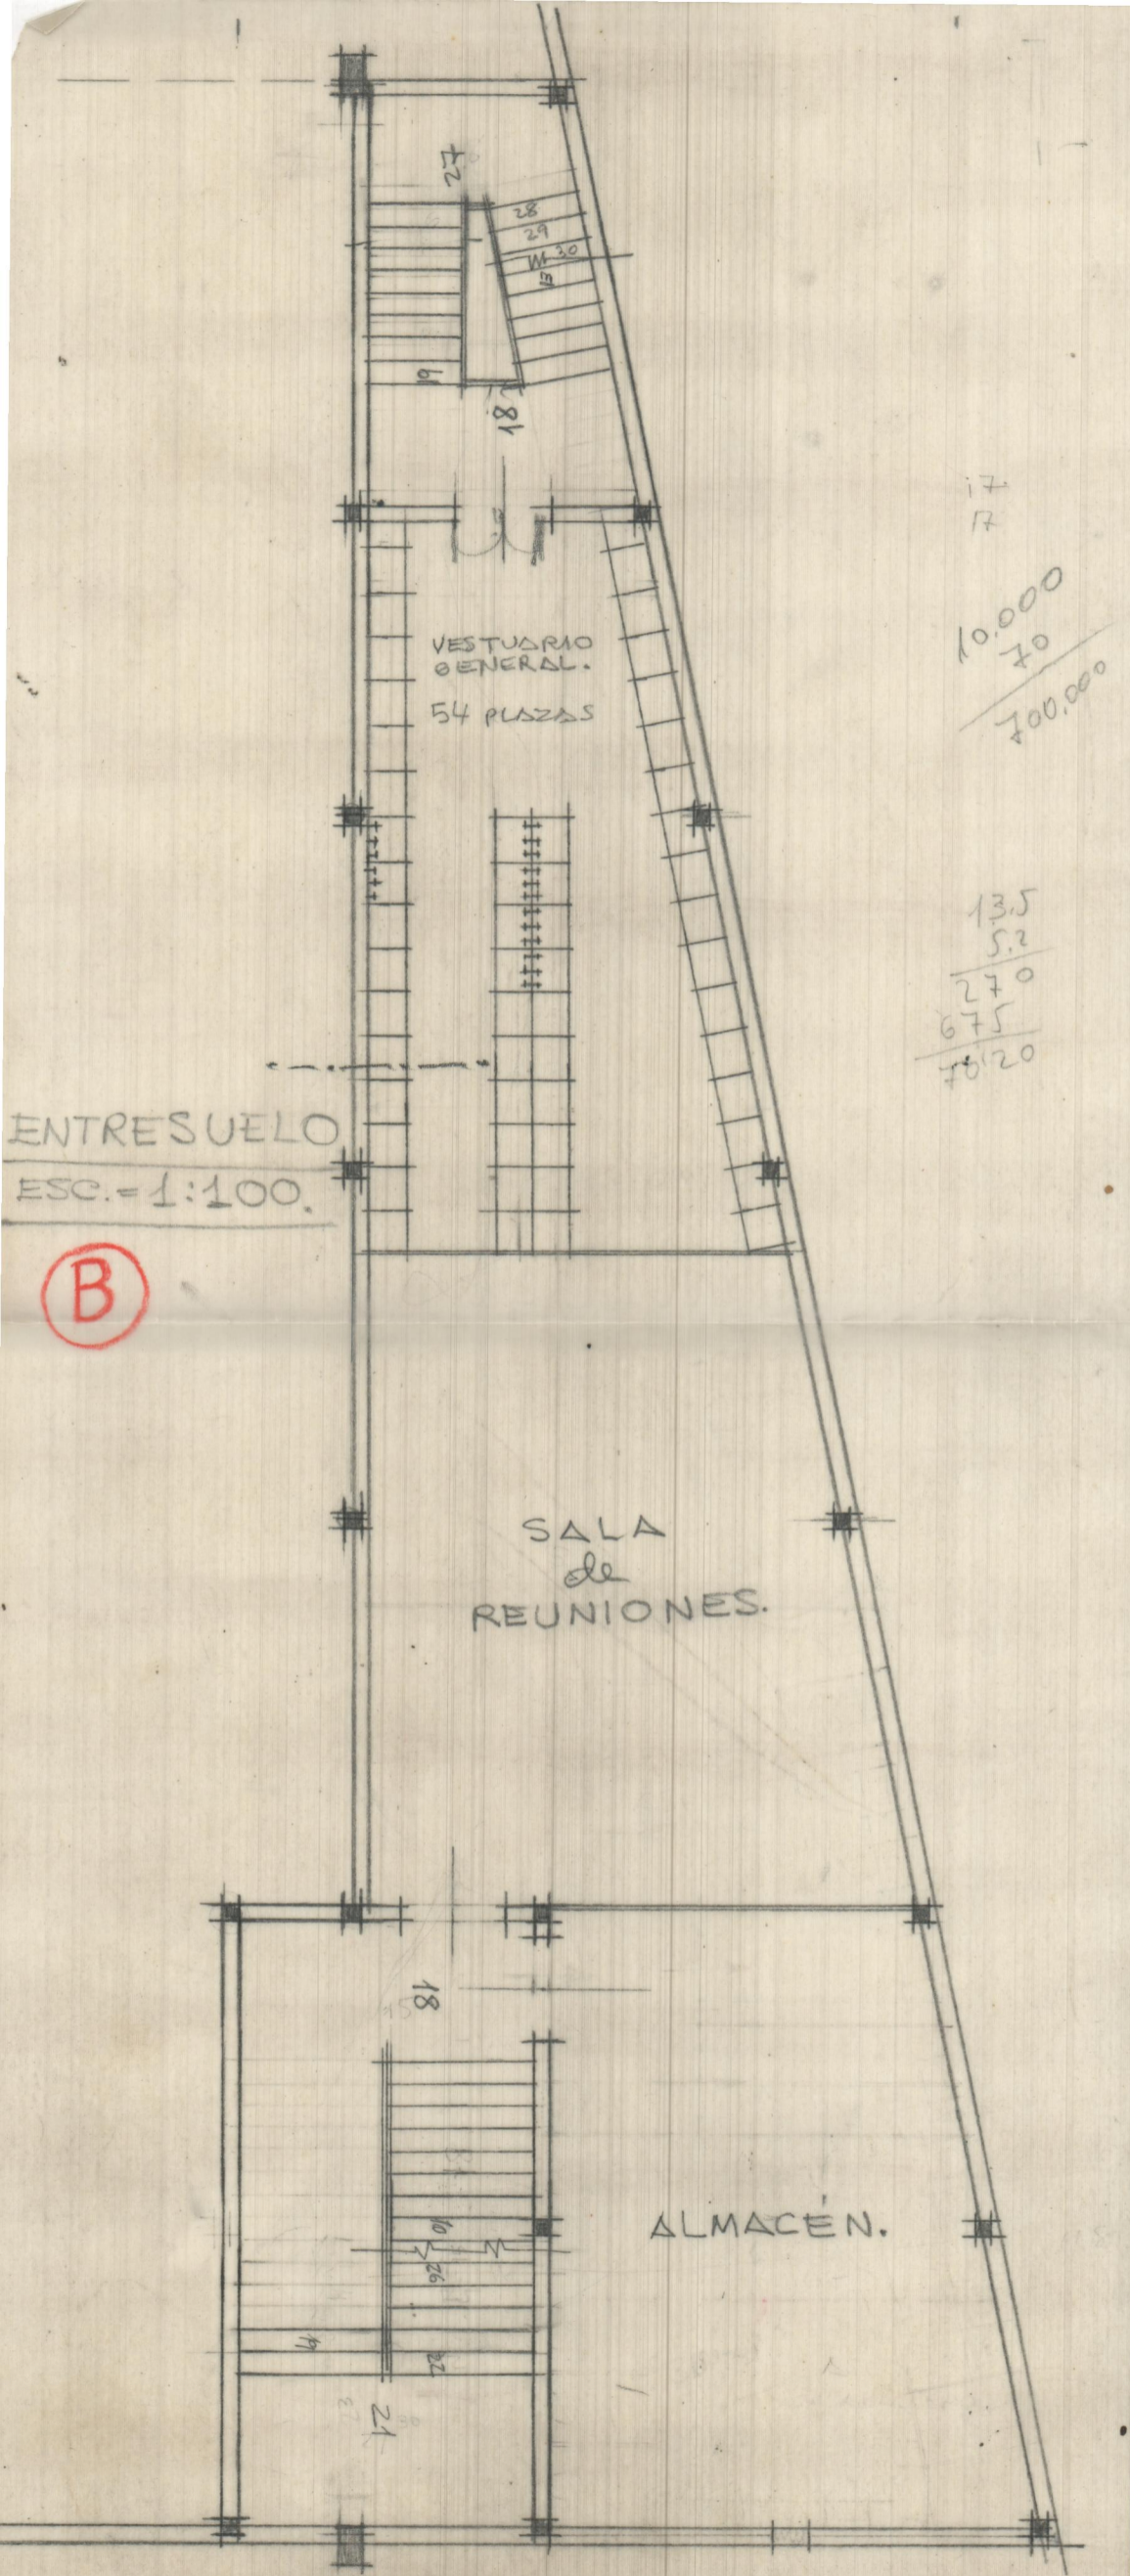

VESTUARIO GENERAL.  
54 PLAZAS

SALA de REUNIONES.


ALMACÉN.

ENTRESUELO  
ESC. = 1:100.

(B)

17  
17  
10,000  
70  
700,000

13,5  
5,2  
270  
675  
7020

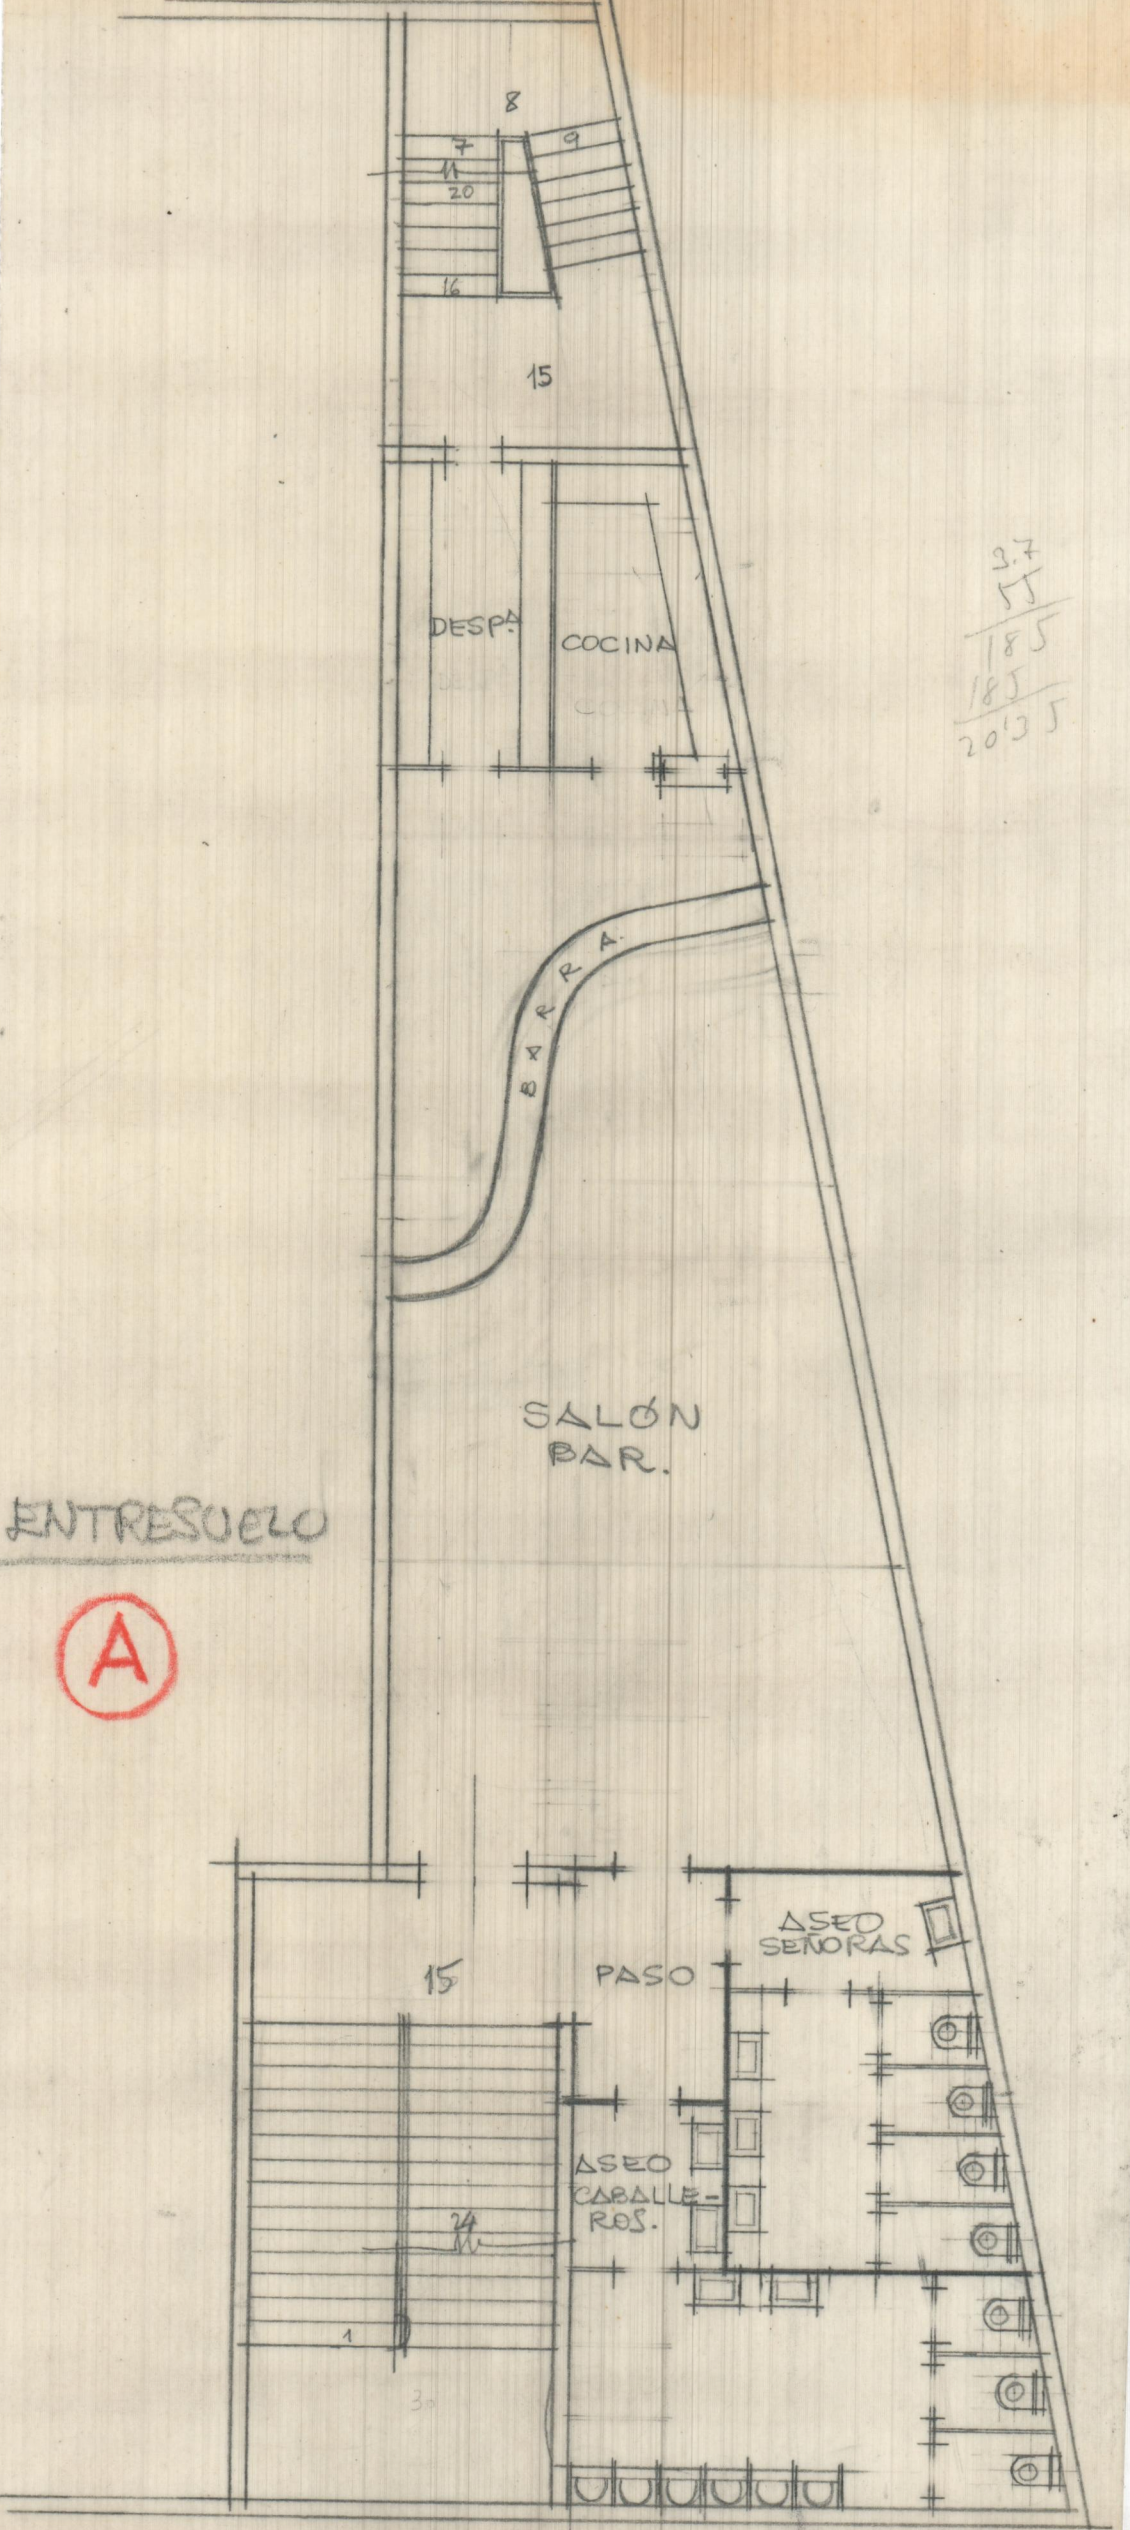

DESPA.

COCINA

BARRA

SALÓN  
BAR.

ASEO  
SEÑORAS


ASEO  
CABALLE-  
ROS.

PASO

ENTRESUELO

A

3.7  
55  
185  
185  
2035

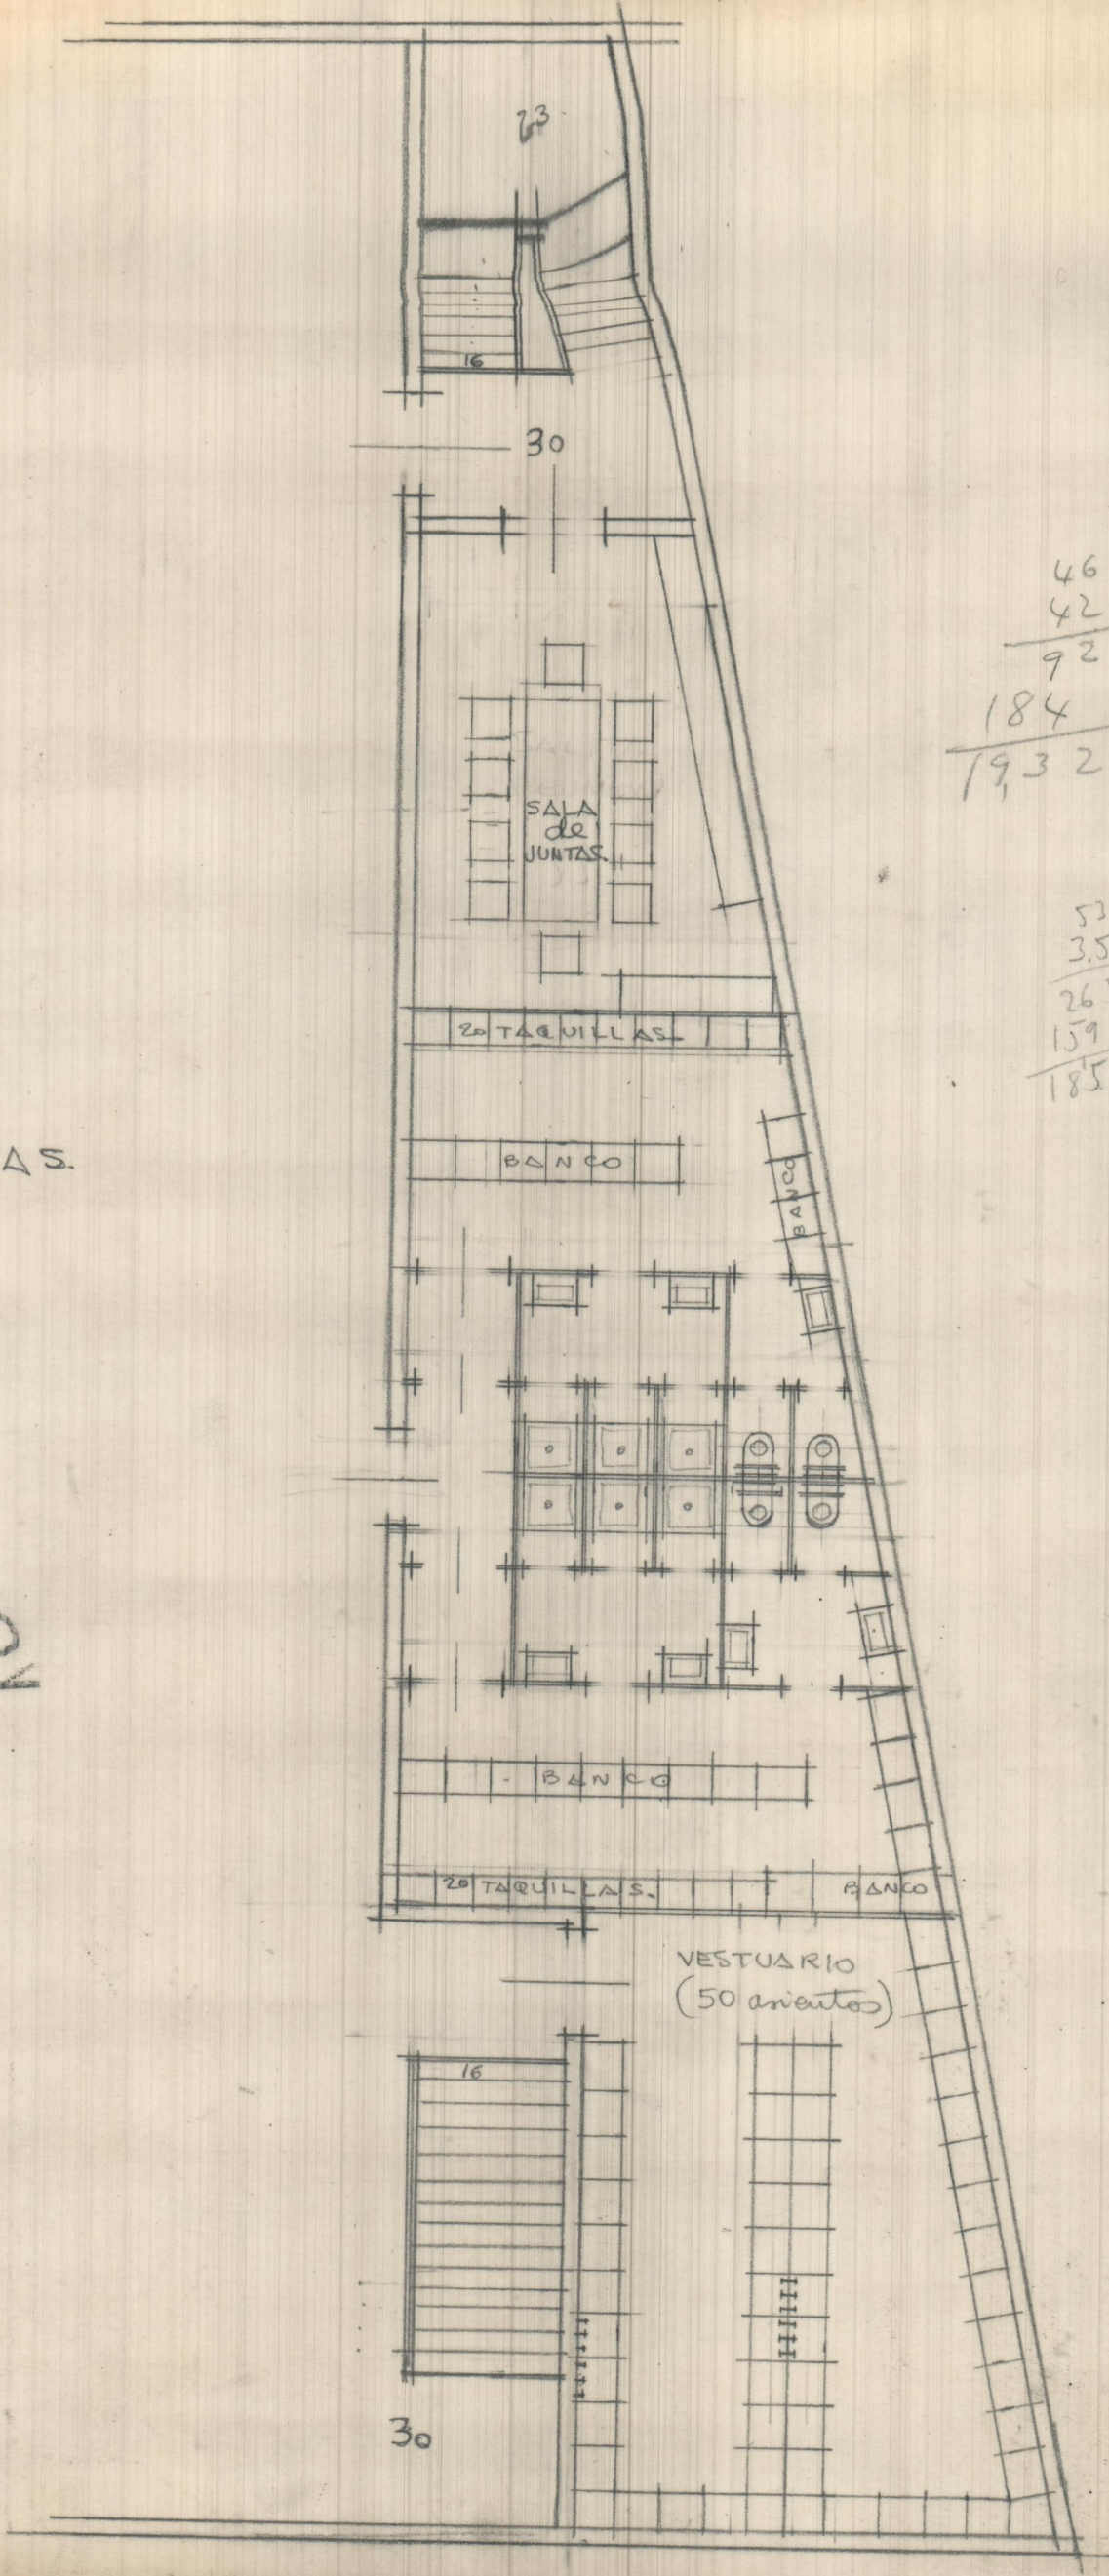

46  
 42  
 ---  
 92  
 184  
 ---  
 1932

53  
 3.5  
 ---  
 265  
 159  
 ---  
 1855


7  
 3  
 ---  
 21

84  
 56  
 ---  
 504  
 920  
 ---  
 4704

PISTAS.

PISO

A

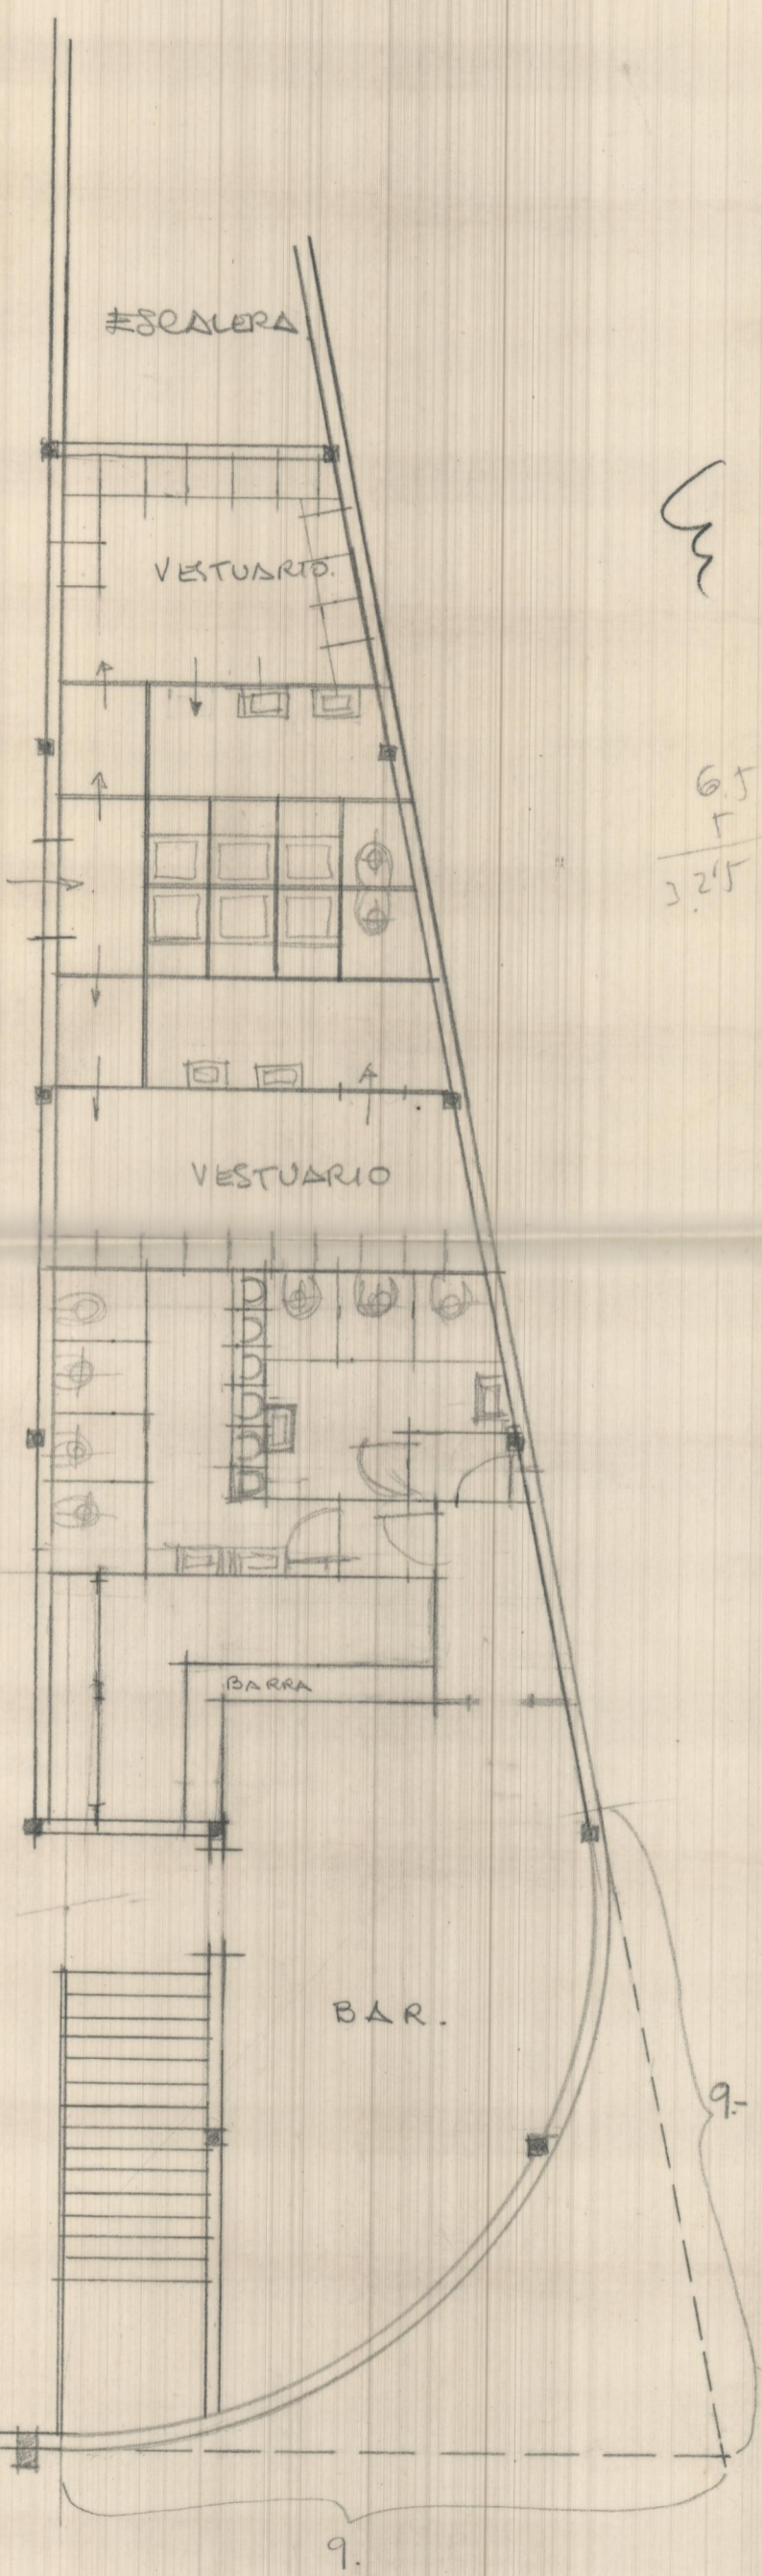

ESCALERA

VESTUARIO.

VESTUARIO

BARRA


BAR.

W

6.5  
 5  
 3.25

9.

9.

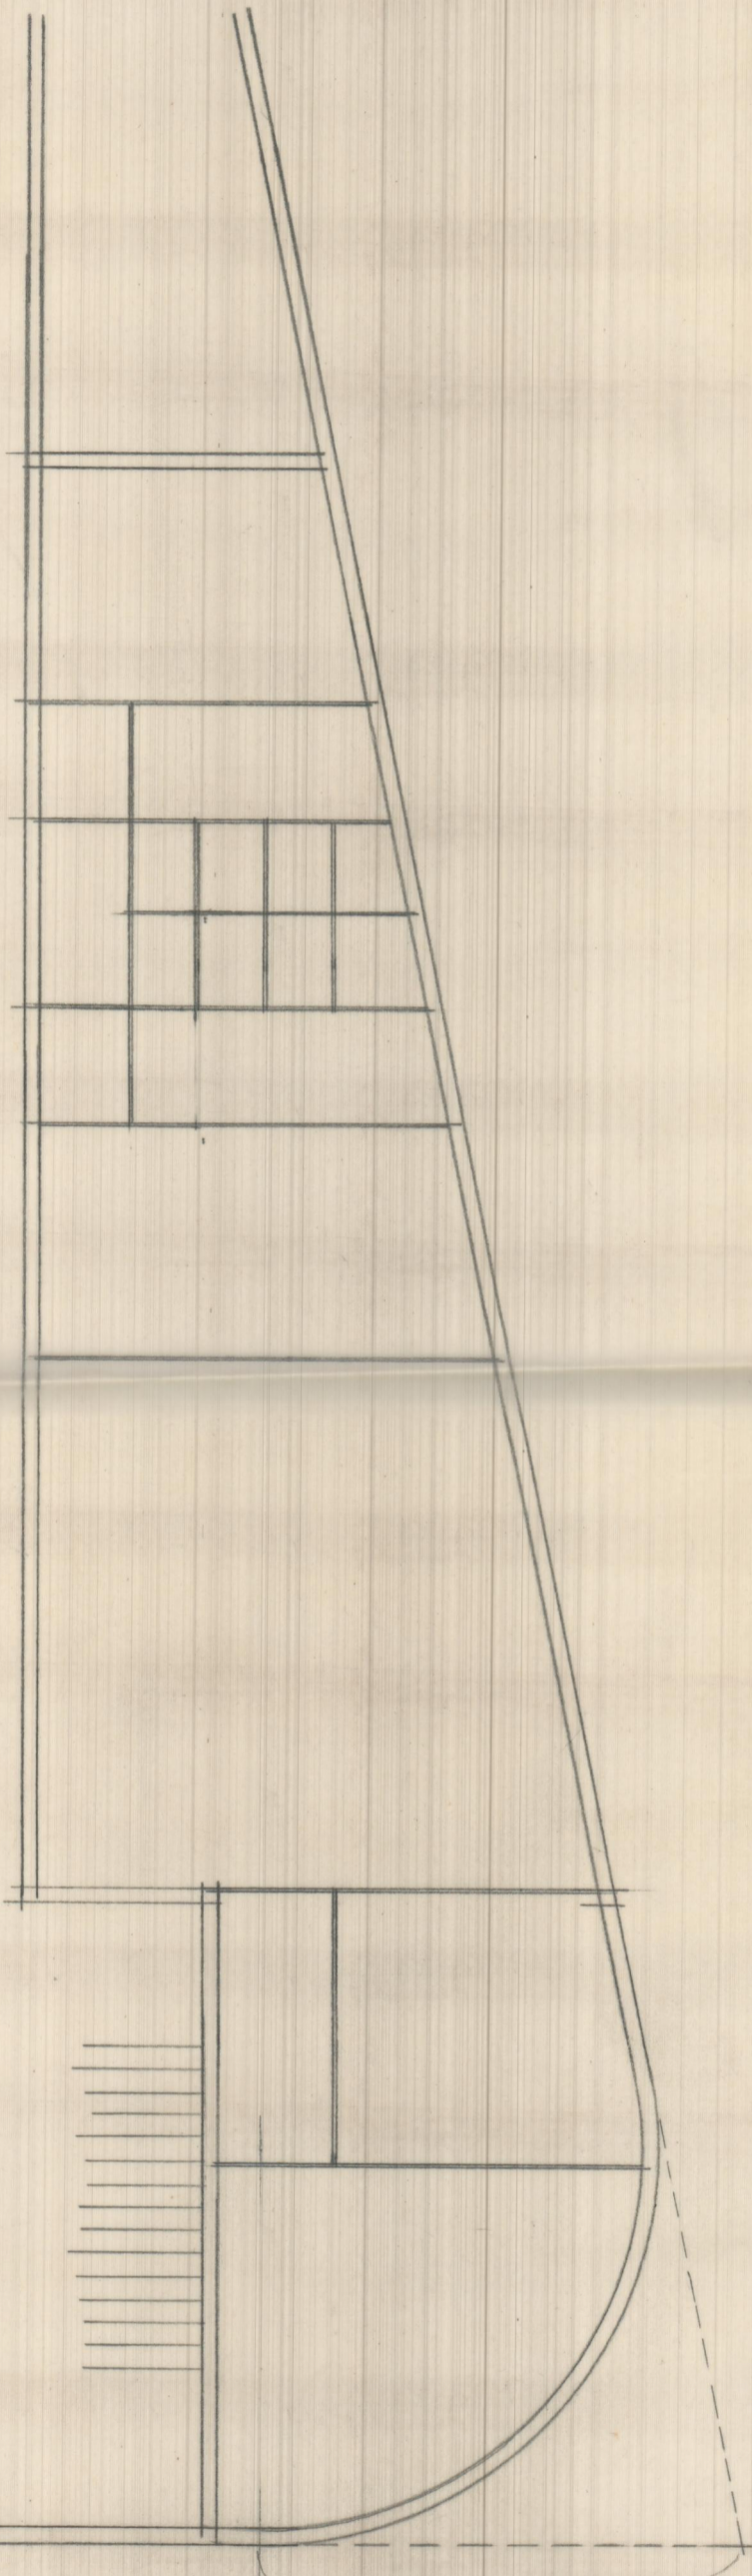

6.30

3