
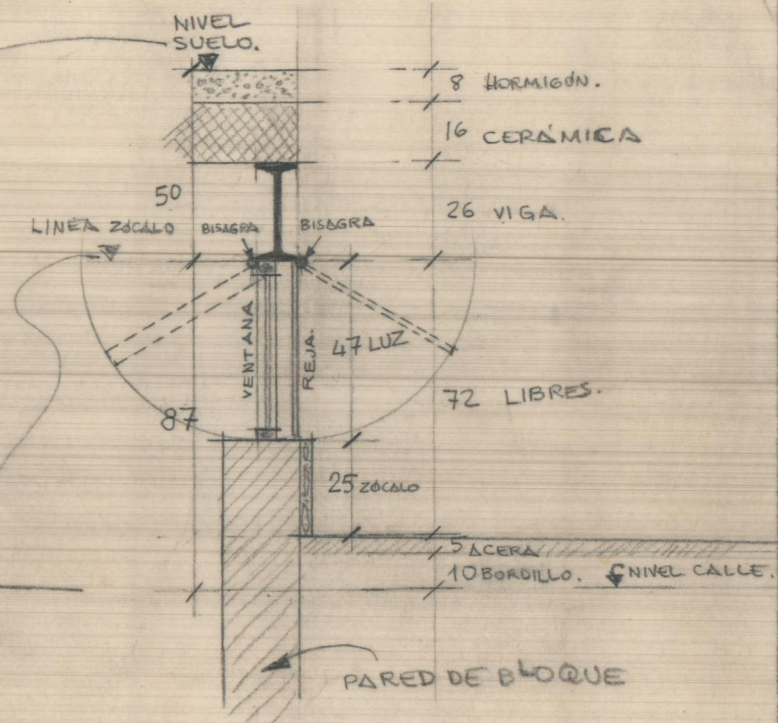


PISTA  
POLIDEPORTIVA  
LA SALLE

RASANTE  
CALLE  
MARIANO  
BENLLIURE

ESCALA = 1:100.

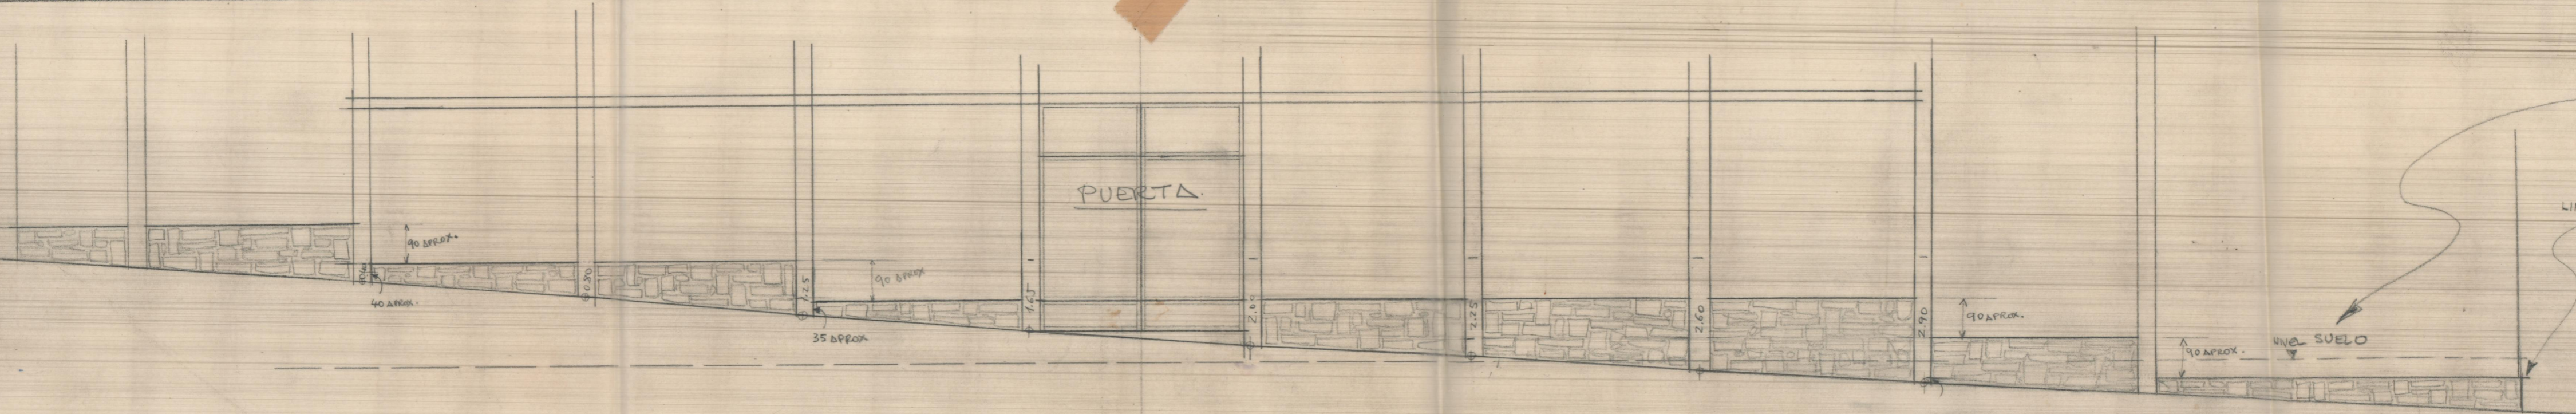

ESCALA = 1:20.  
SECCIÓN CALLE VÍA.